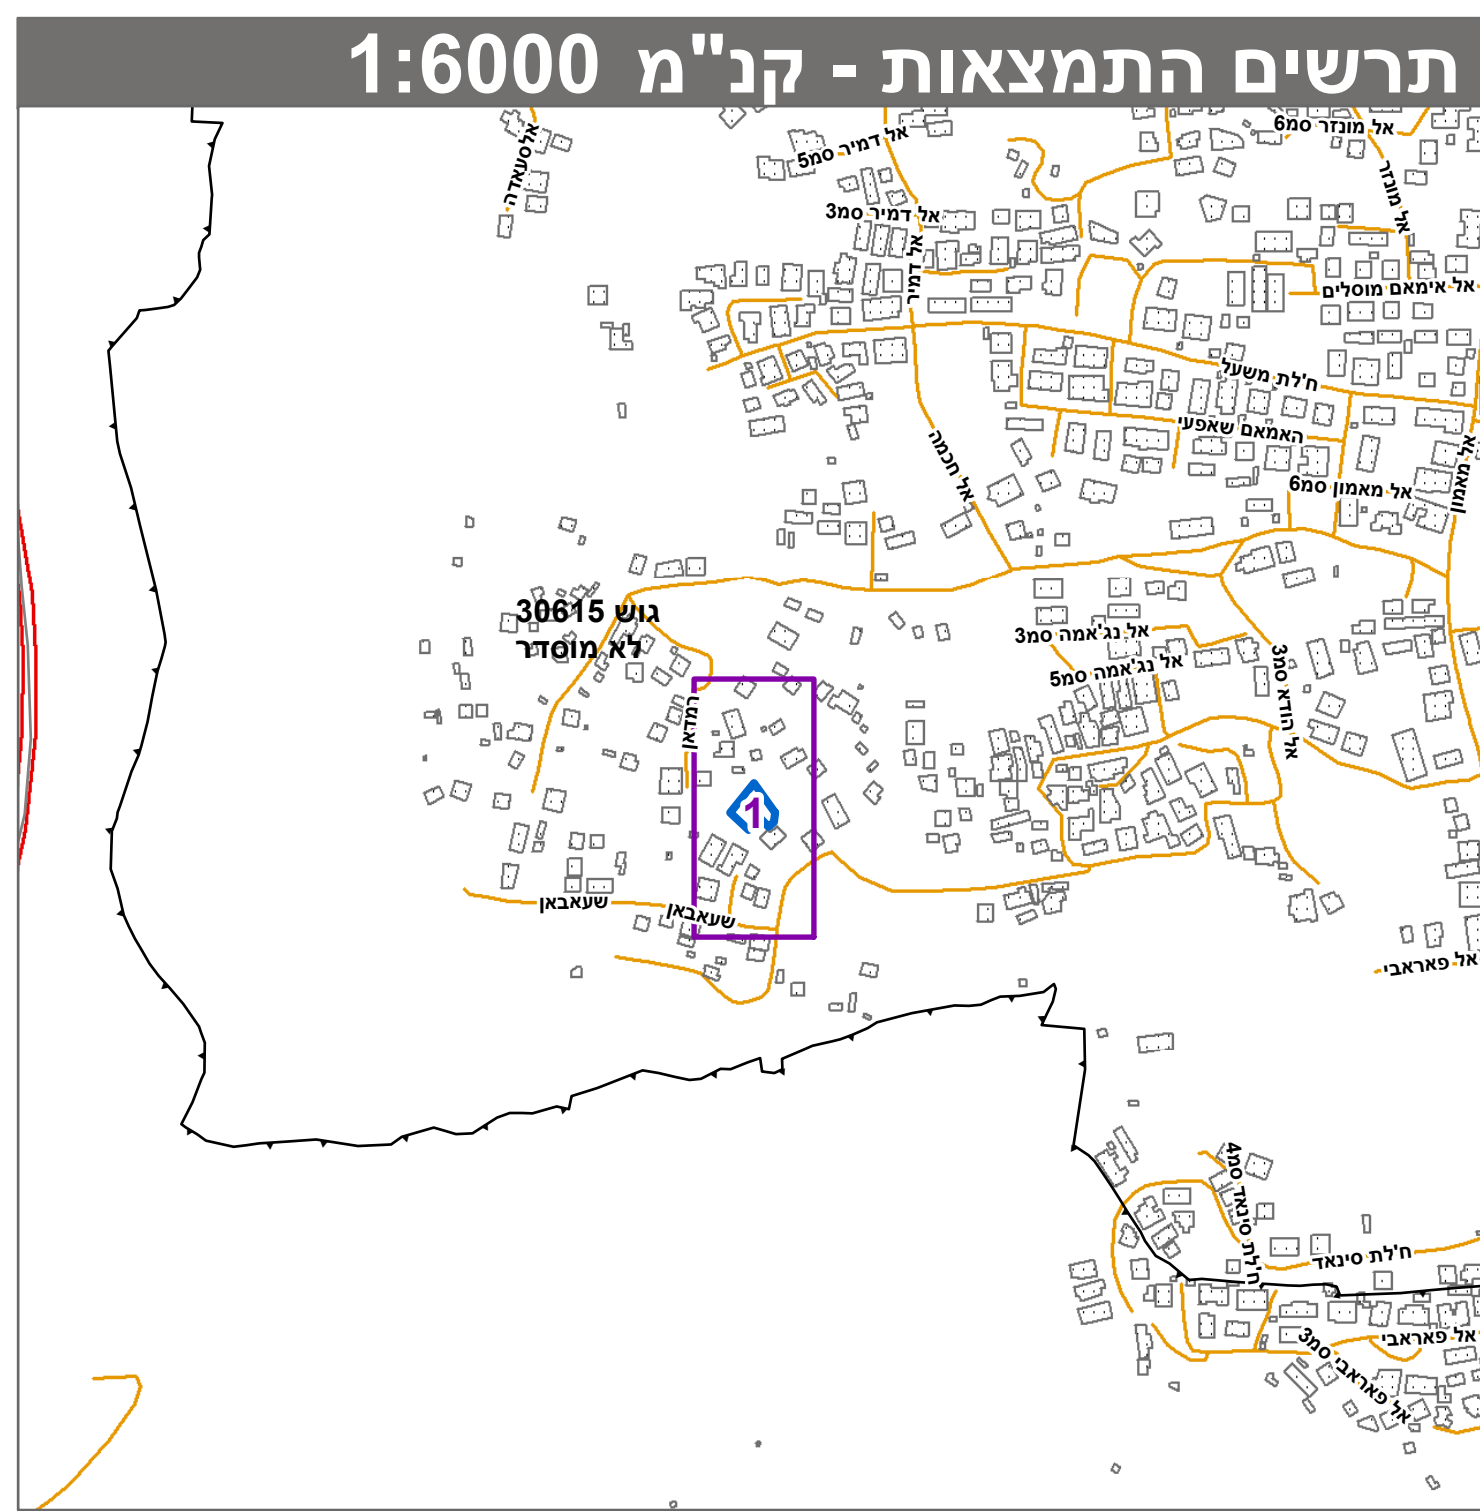
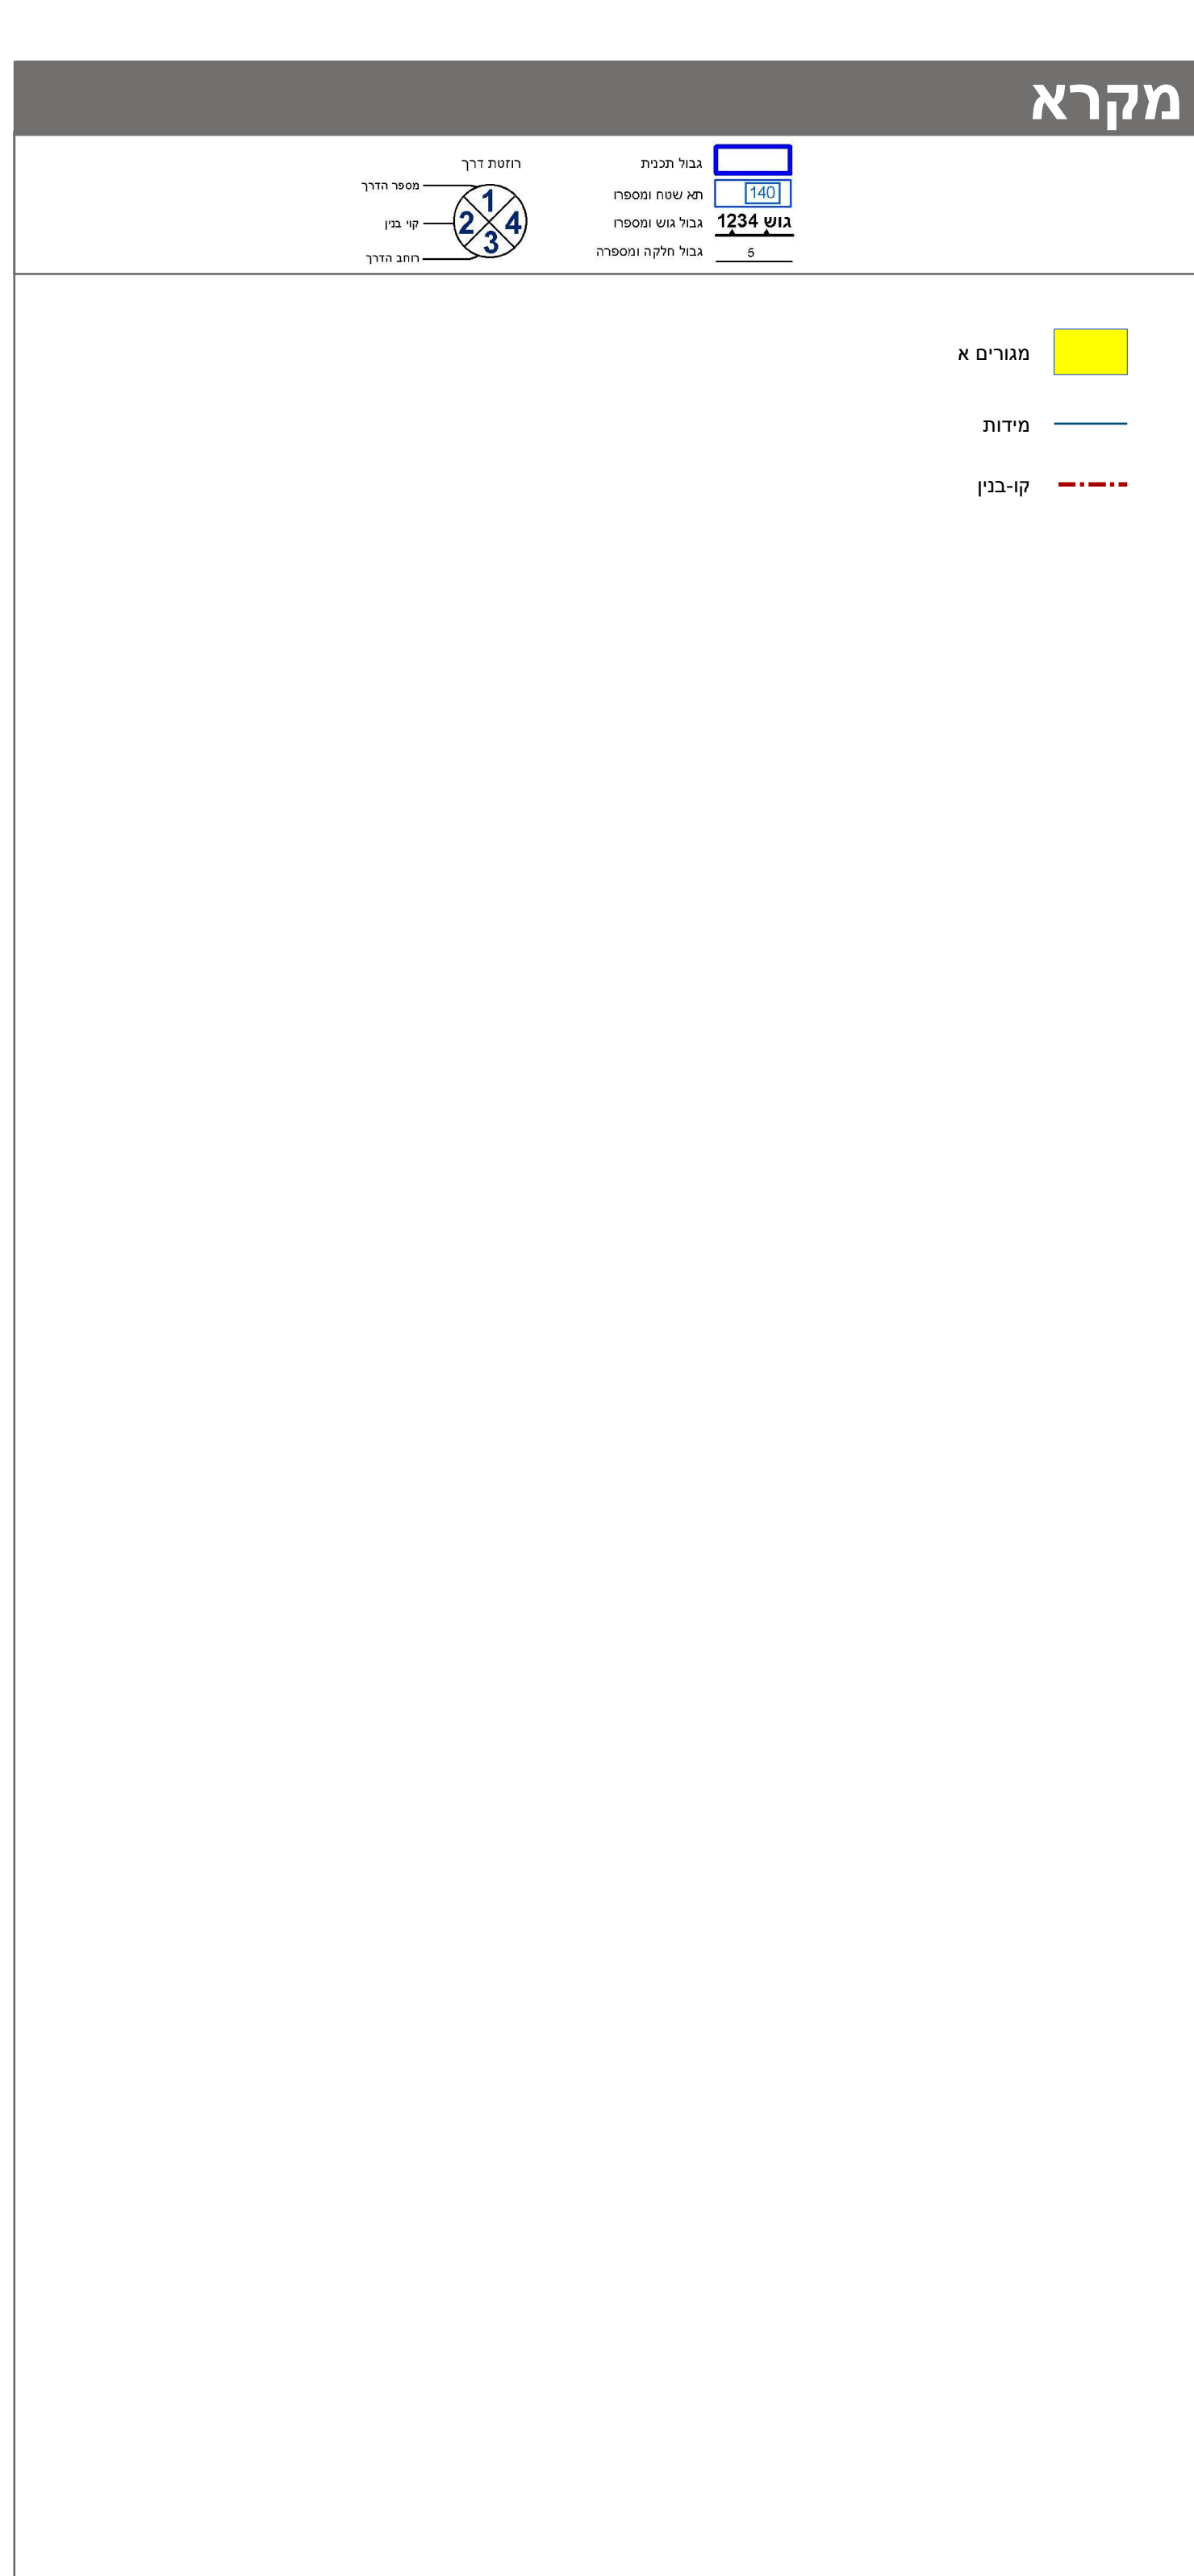
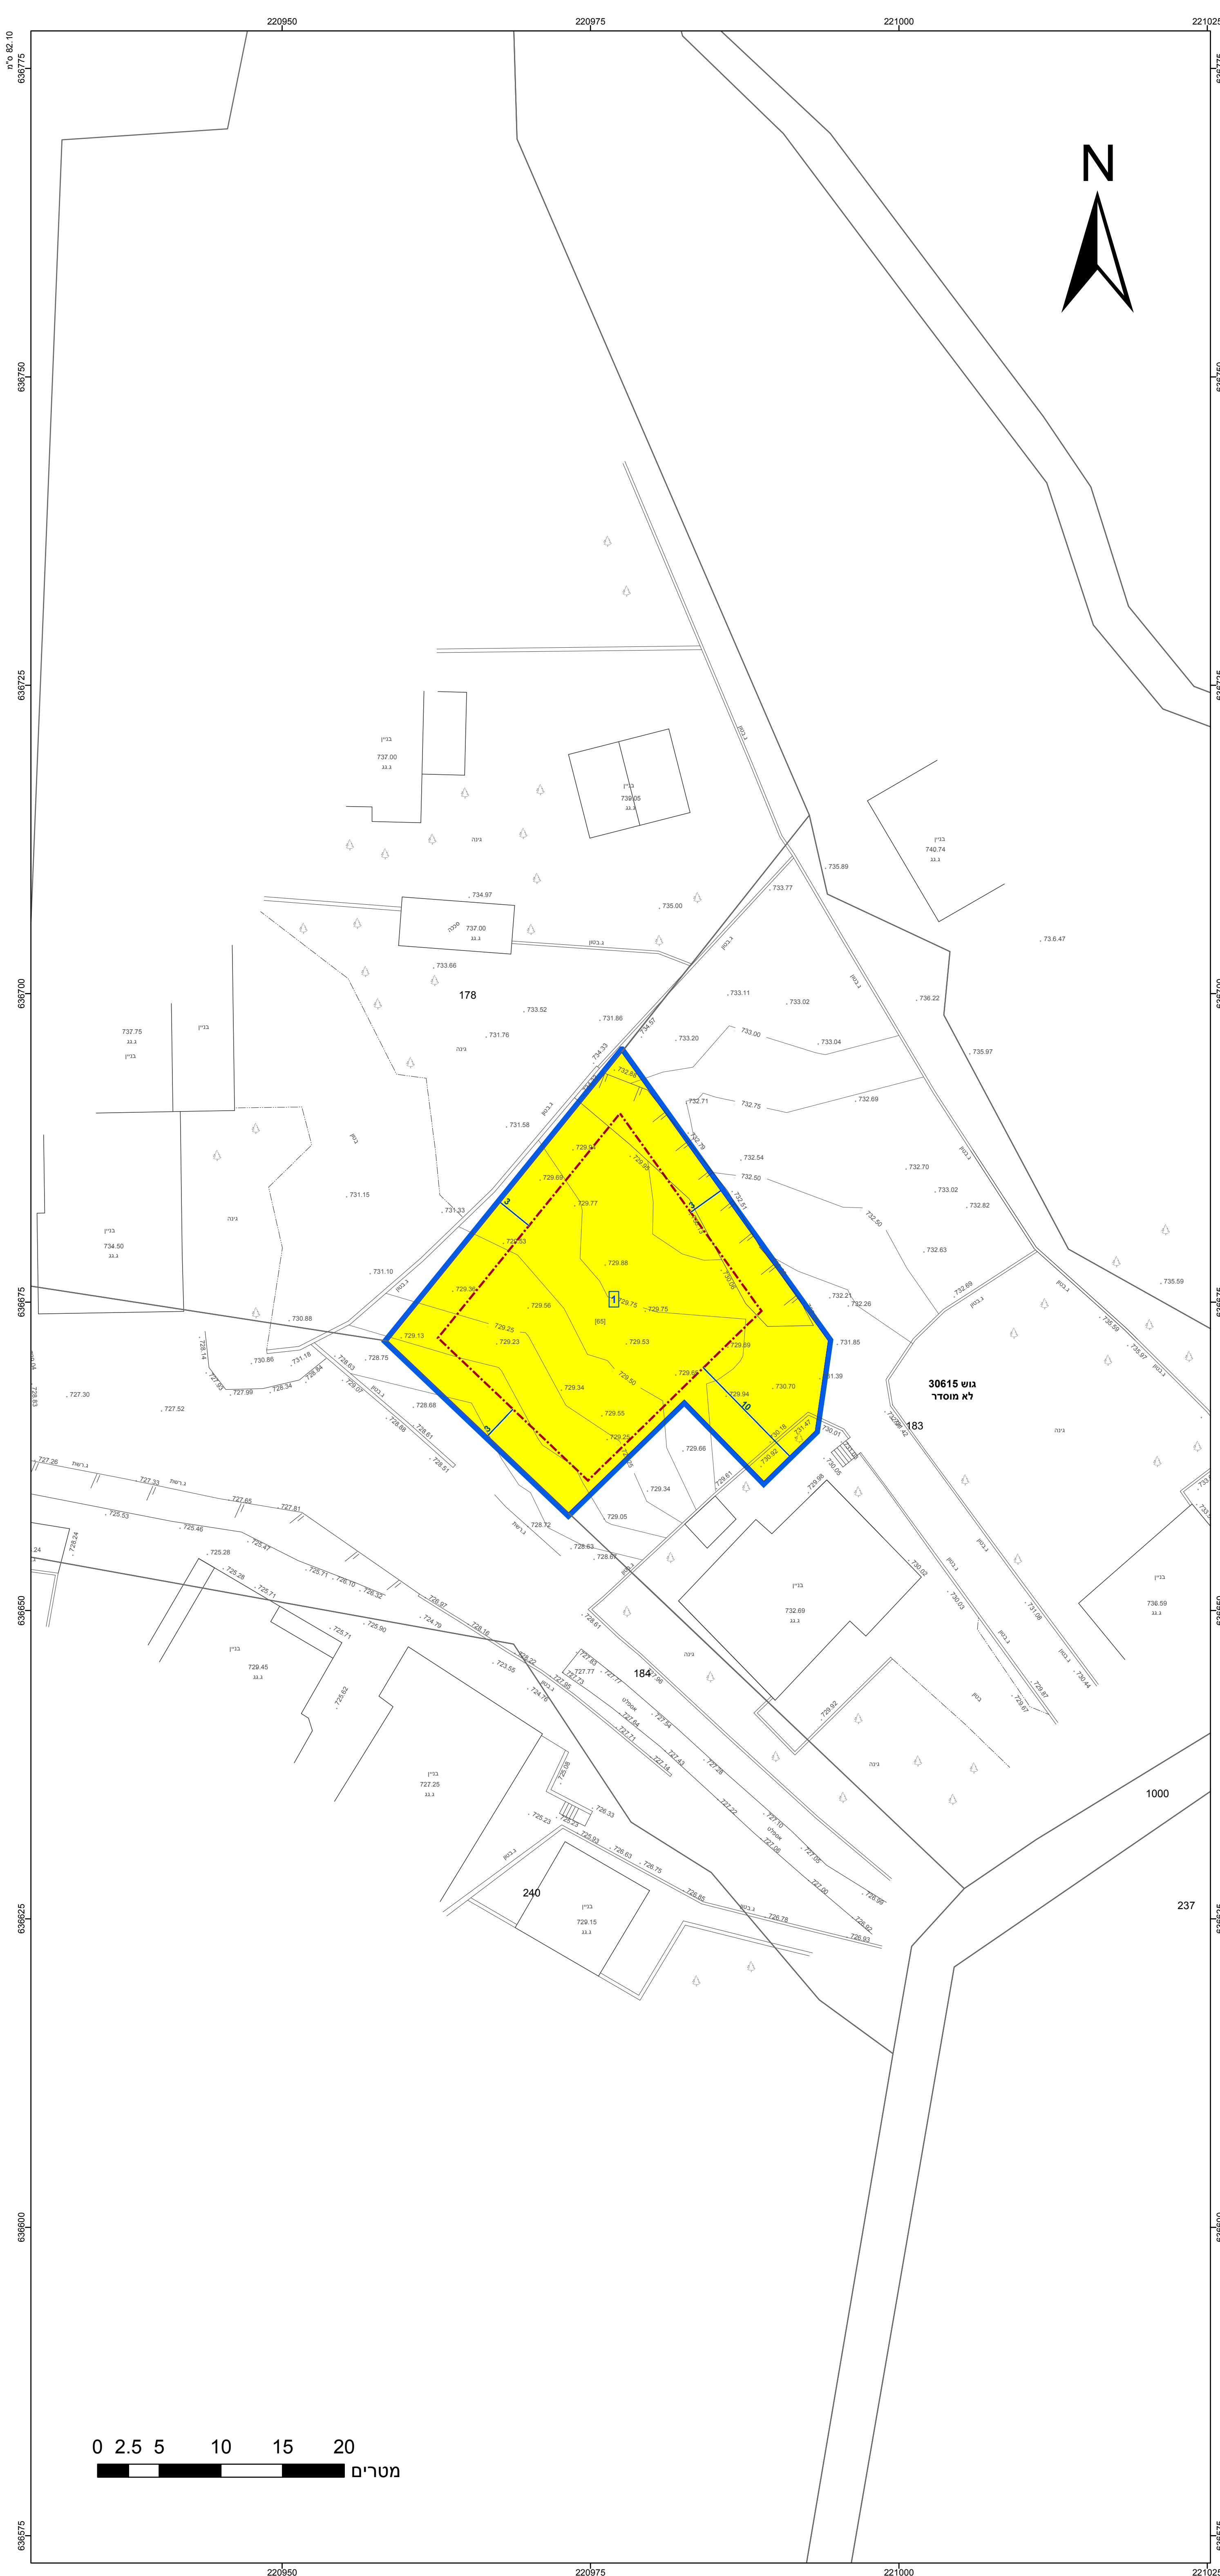


[illegible]

בעלי ענין בקרקע*		אחר
דיע חלואני תאגיד:		

טבלת גושים וחלקות*			
מספר גוש	כל חלקי הגוש	מספרי חלקות בשלמותן	מספרי חלקות בחלקיות
30615	חלק		183

* הרישמה המלאה מפורטת בהוראות התכנית / הבודהיזה שפורסמה בעיתונות וברשומות

תאריך	חתימה	991 מספר רשיון	גבארה תאופיק שם המודד
-------	-------	-------------------	--------------------------

מספר תכנית: 101-0746420. מספר גירסת תשריט: 2