

חוק התכנון והבנייה, התשכ"ה - 1965
תכנית מפורטת

מס' 101-0385500

שם התכנית
הרחבת דיור על הגנות ברחוב מורגנטאו 406 ירושלים

מצב מאושר גליון 1 מתוך 1


שם הנספח	קני"מ	1250
מצב מאושר	-	-
הרשם סביבה	-	-
הרשם נוטף	-	-
הרשם נוסף	-	-
תמונה נוספת	-	-

תאריך: 05.12.16

מקרא
מצב מאושר

- גבול תכנית מוצעת
- גבול תכנית מאושרת ומספרה 4535
- אזור מגורים 1 מיוחד
- אזור מגורים ב'
- אזור מגורים מיוחד
- אזור מגורים 4 מיוחד
- שטח ציבורי פתוח
- מגרש לבנין ציבורי
- דרך מאושרת
- חניה פרטית
- חניה פרטית
- בניין קיים
- גבול גוש
- מס' גוש 30719
- גבול חלקה
- מס' חלקה 12
- מס' מגרש מאושר 1
- קו בנין מאושר
- עץ לשמור

מחוז: ירושלים
 נפה: ירושלים
 מקום: רח' הנרי מורגנטאו מס' 6.8.10
 שכונת רמות
 גוש: 30720
 חלקה: 6
 שטח: 1.603 ד'
 רוכן עבור: הבעלים

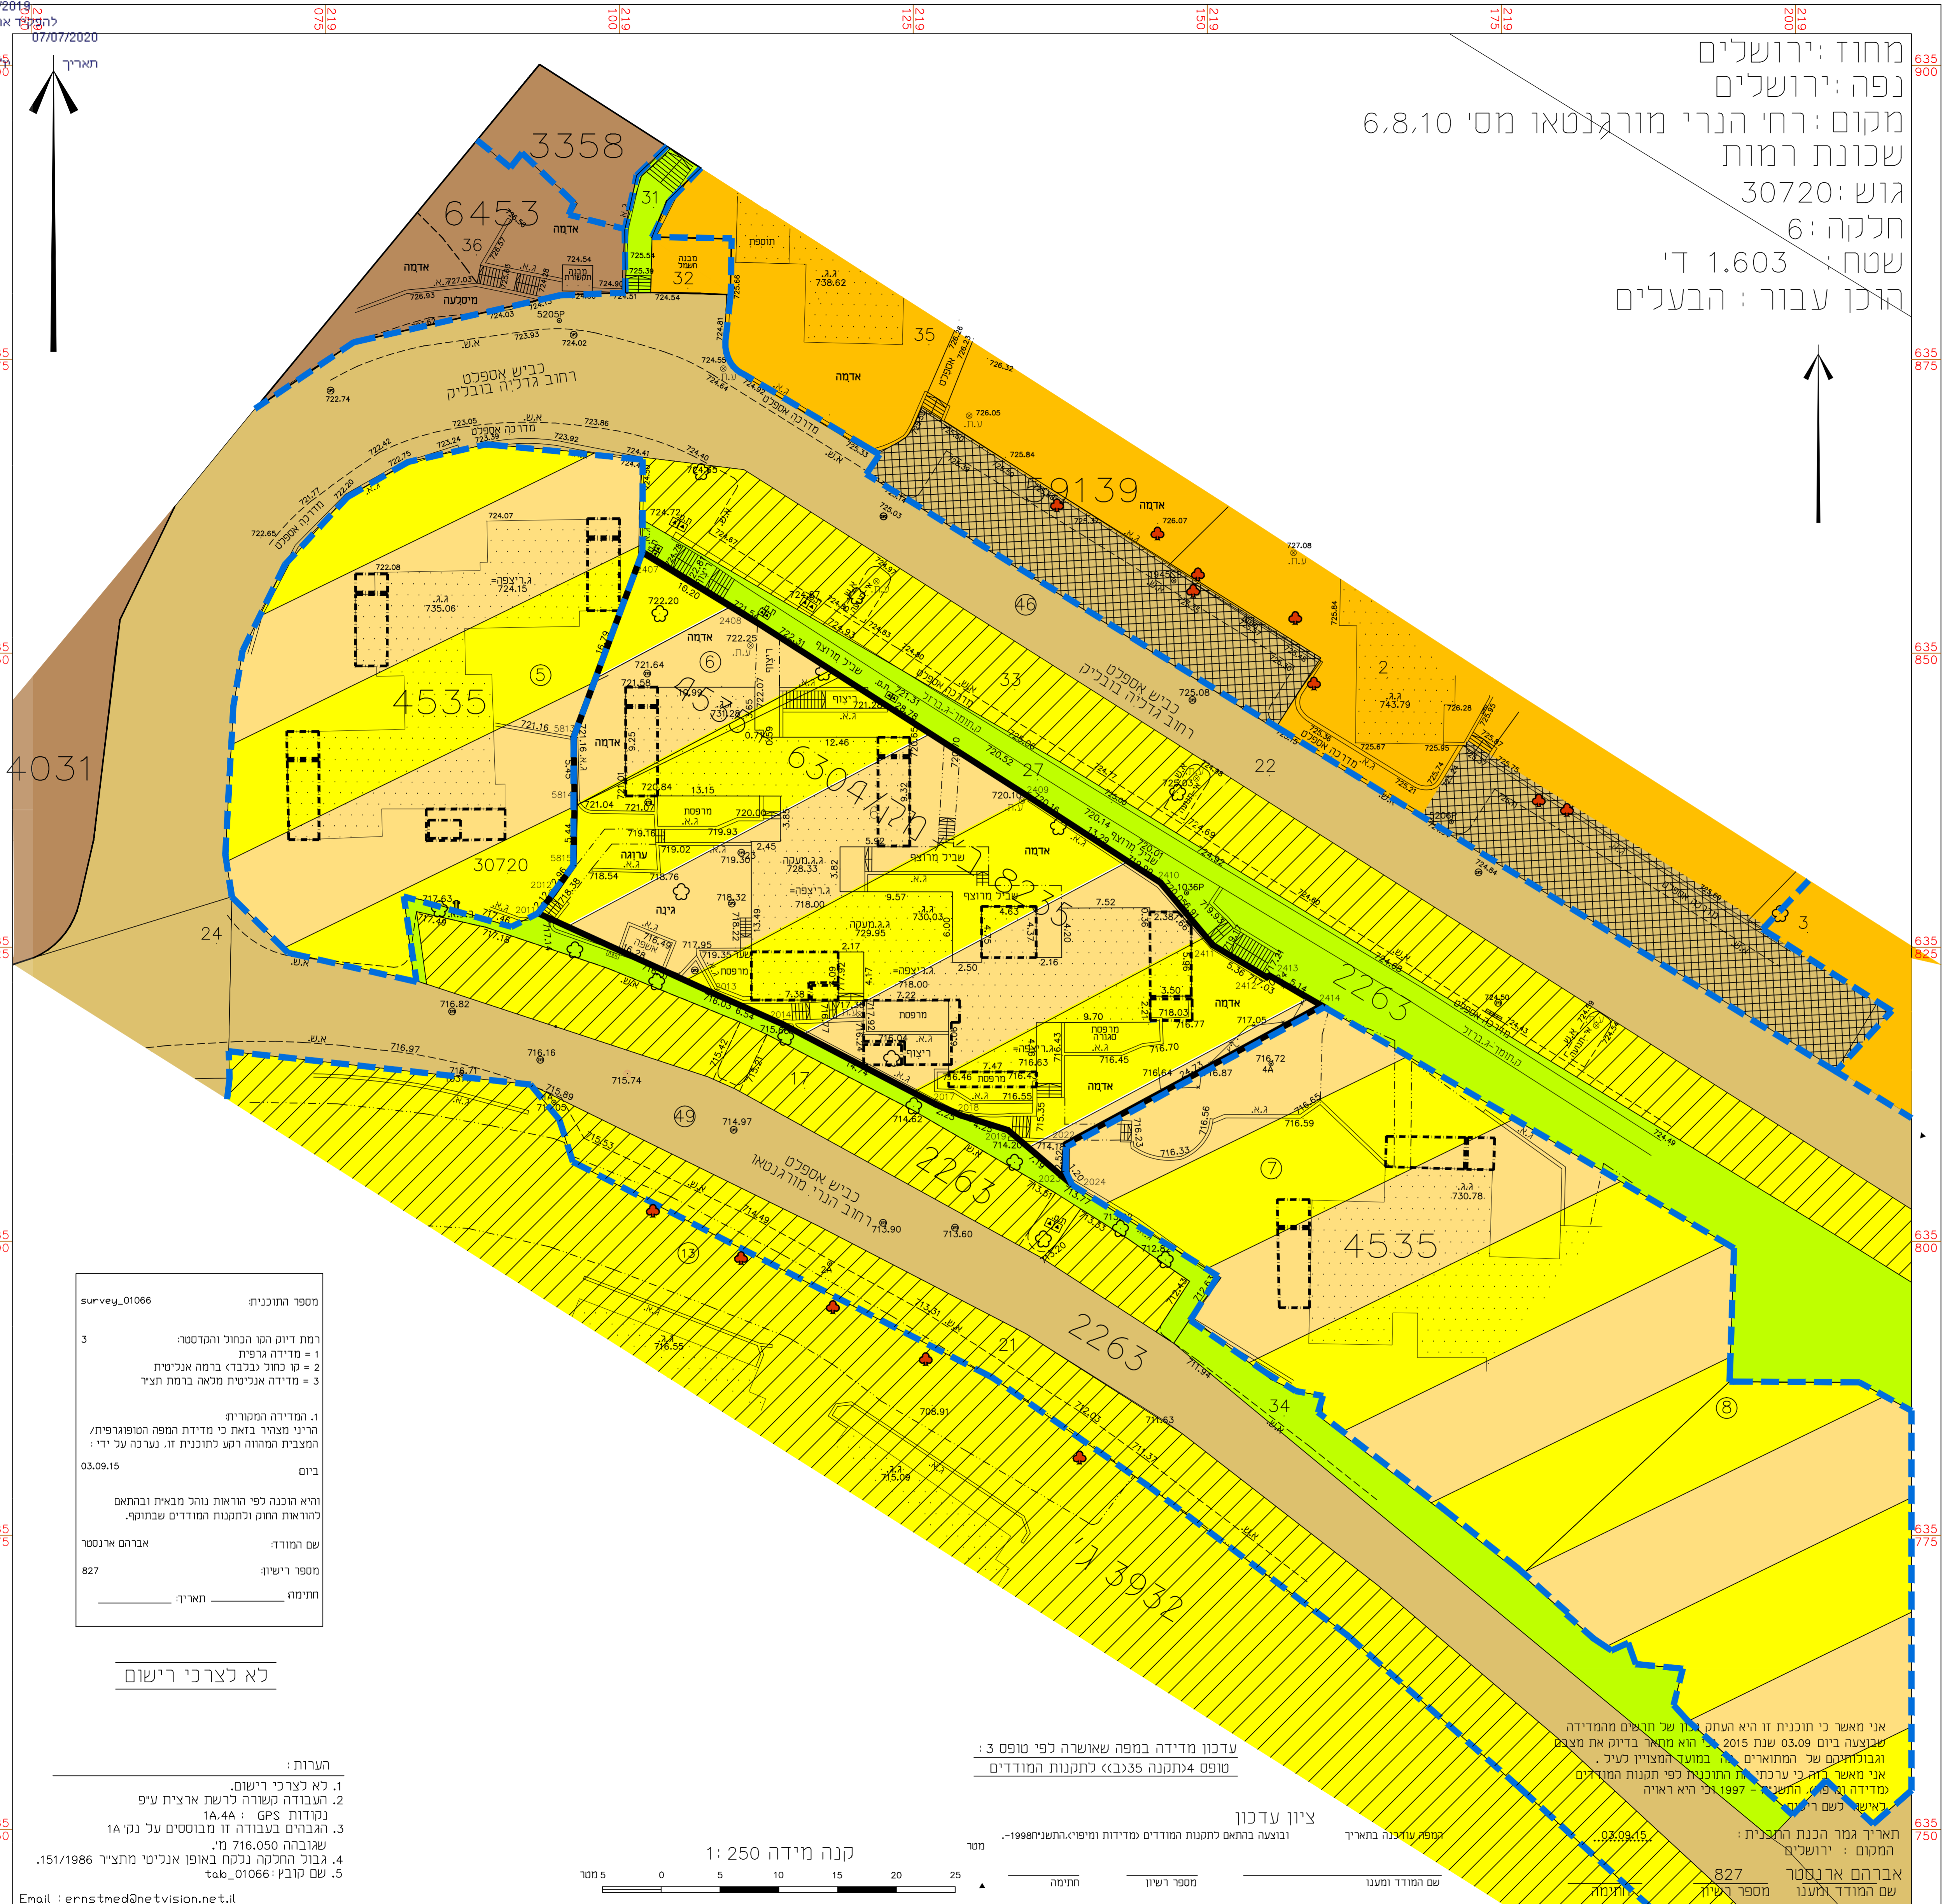

מספר התוכנית: survey_01066

רמת דיוק המו הכחול והקורסר:
 1 = מדידה גרפית
 2 = טו כחול (נכבד) ברמה אנליטית
 3 = מדידה אנליטית מלאה ברמת תצ"ר

1. המדידה המטרית
 הריני מצהיר בואת כי מדידת המפה הטופוגרפית/
 המצבית המוזהוה רקע לתוכנית זו. נערכה על ידי:
 03.09.15
 ביום

ודא הנכח כפי הוראות נוהל מבאת וברתאם
 לרוראות החוק ותקנות המודדים שבתוקף.

שם המודד: אברהם ארנסטר
 מספר רישיון: 827
 חתימה: _____ תאריך: _____

לא לצרכי רישום

עדכון מדידה במפה שאושרה לפי טופס 3:
 טופס 4 לתקנה 35 >>> לתקנות המודדים

ציון עדכון
 ובוצעה בתואם לתקנות המודדים ומיפוי התשתית 1998-
 מקשר עובדינה בתאריך: _____
 שם המודד ומענו: _____
 מספר רישיון: _____

אני מאשר כי תוכנית זו היא העתק וכו' של חריטים מהמדידה
 שבוצעה ביום 03.09.2015. היא מחוץ לבידוק את מצבם
 ובולטותם של המתוארים בה במועד המצוייר לעיל.
 אני מאשר ר"ה כי ערכת זו התוכנית לפי תקנות המודדים
 מדידה ופ"ה התשנ"ז - 1997 וכי היא ראויה
 לאישור לשם רישום

תאריך גמר הכנת התכנית: _____
 המקום: ירושלים
 אברהם ארנסטר
 מספר רישיון: 827

הערות:
 1. לא לצרכי רישום.
 2. העבודה קשורה לרשת ארצית ע"פ
 נקודות GPS: 14.44
 3. הגבוהם בעבודה זו מבוססים על נק"פ 1A
 שלוברה 176.050 מ'.
 4. גבול החלקה נלקח באופן אנליטי מתצ"ר 151/1986.
 5. שם קובץ: tab_01066

קנה מידה 1:250
 0 5 10 15 20 25 מטרים

חתימה

Email: ernstmed@netvision.net.il

שמות וחתימות:

עורך התוכנית	שם: אילן אפרת	חתימה:
	תאגיד: פרטי	
עורך התוכנית	שם: רוה וייס	חתימה:
	תאגיד: פרטי	