




מס' תכ"מ

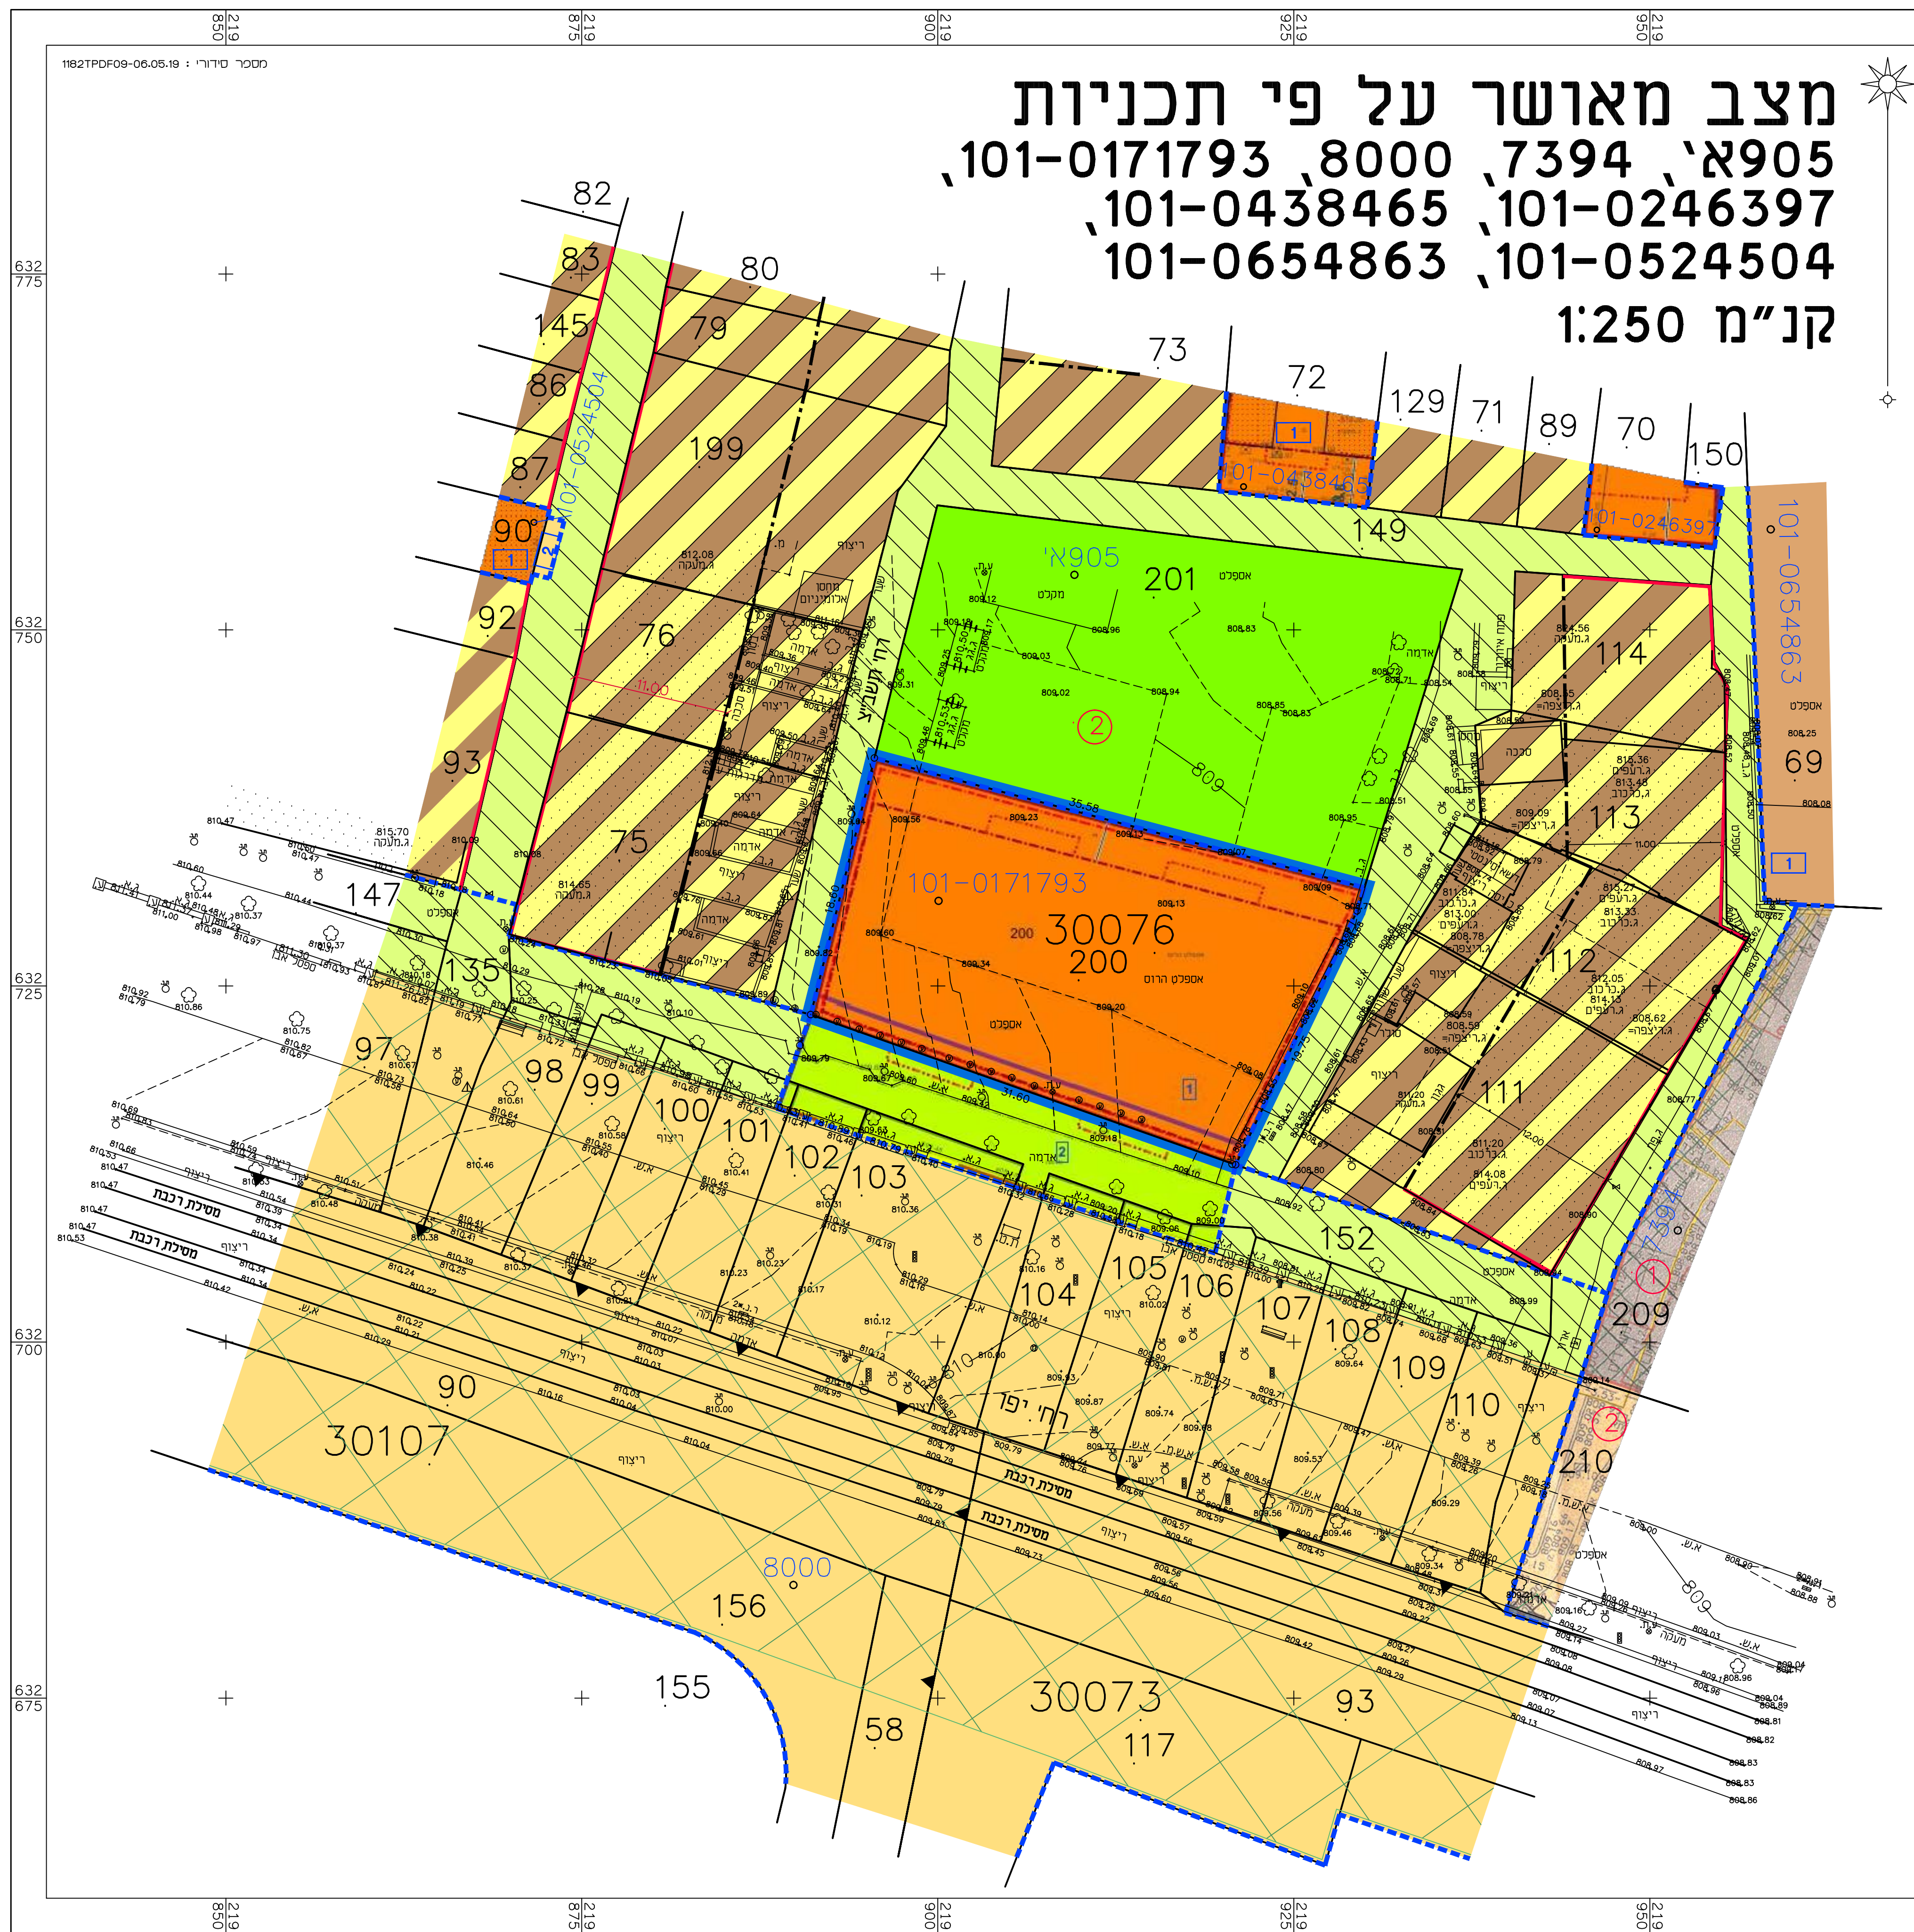


מצב מאושר על פי תכניות
905א', 7394, 8000, 101-0171793,
101-0246397, 101-0438465,
101-0524504, 101-0654863
קנ"מ 1:250

מקרא מצב מאושר

- גבול תכנית
- גבול תכנית מאושרת ומסמרת
- י"י דרך קדמת או מאושרת
- י"י אזור מגורים מיוחד
- מגורים ב
- מגורים ד
- מבנים ומסמרת ציבור
- י"י אזור מסמרת מיוחד
- שטח ציבורי מיוחד
- י"י שטח ציבורי מיוחד לפי תכנית 905א'
- י"י מעבר ציבורי להולכי רגל
- רצועת המסילה
- שטח מתוכנן עם וקט המנהל לציבור
- חוקת מסמרת
- השטח
- חוקת השטח לפי תכנית 905א'
- מבנה גדרות ומסמרת לרשימה
- ש בנן לפי תכנית 905א'
- ש בנן
- ש בנן עדי
- ש בנן מרבי חת סרקה לפי תכנית 984
- ש בנן תחומית סרקה
- בנן קים
- גבול נש
- מסמרת נש
- גבול חוקה
- מסמרת חוקה
- גבול תא שטח ומסמרת
- מסמרת מרש

(י"י) עוברים שולא לפי תכנית 2006

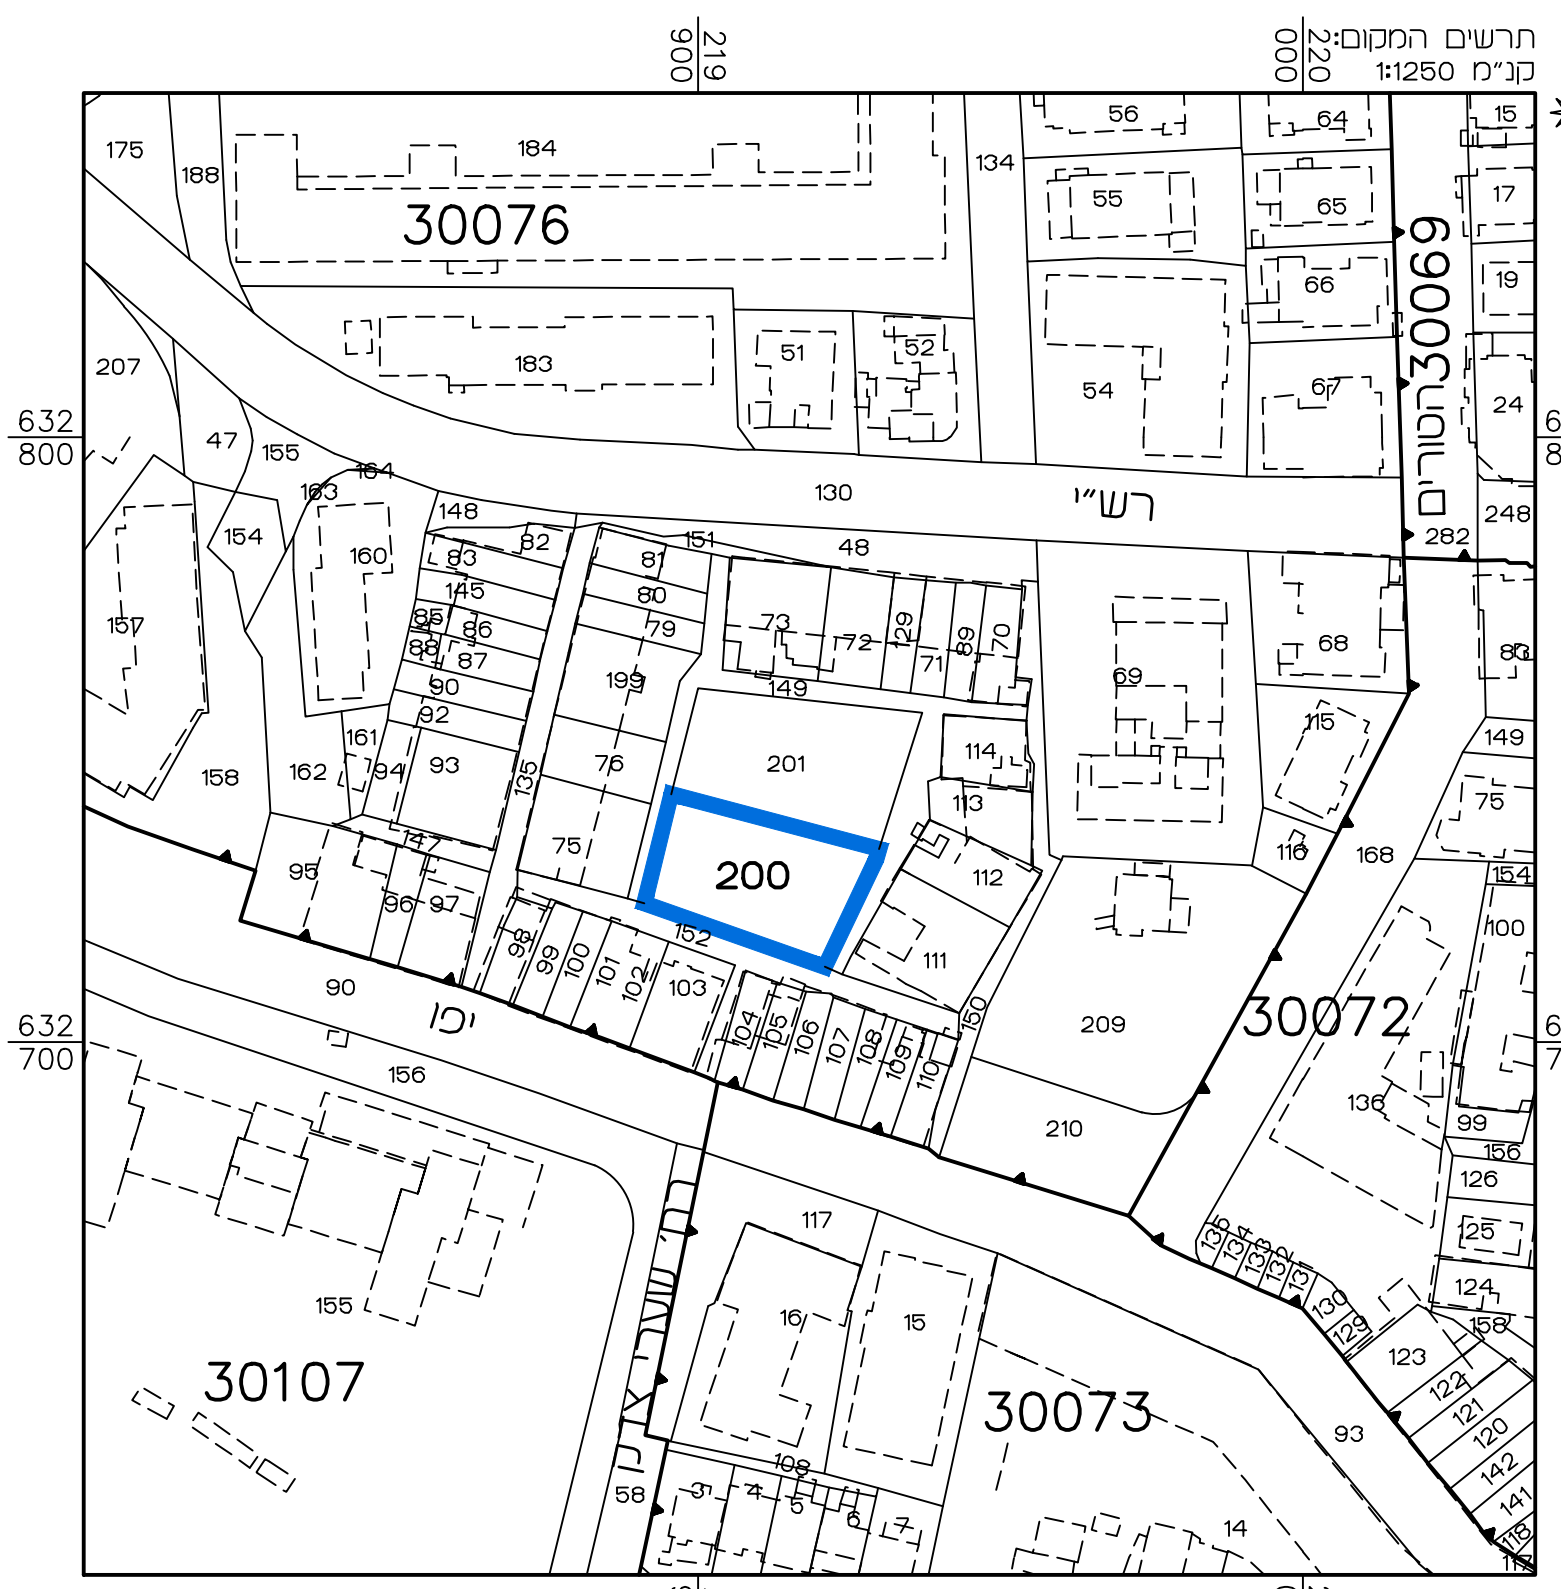

מצב מאושר	
נספח לתכנית מס' 101-0809053	
תוספת קומות ושטחי בניה, רחוב יפו 184	
גליון 1 מתוך 1	
תחולה	רקע
תיאור	תאריך עריכת הנספח
	14/05/19
קנ"מ	תרחישים נוספים
1:250	קנ"מ
1:250	תרחישים המקום
1:5000	תרחישים סביבה
שמות ודתימות:	
עורך הנספח	שם: ראובן אלסטר
	תאריך: מידע פוטנורטסדיה
	מדידת והנדסה בע"מ

הריני מצהיר בזאת כי המפה הטופוגרפית/ המעבית המהווה רקע לתכנית זו, עורכה על ידי ביום 06.05.19 ודא הוכנה לפי הוראות נוהל מבאית ובהתאם להוראות החוק ולתקנות המודדים שבתוקף. דיוק הקו הכחול והקדסטרי: מדידה אגליטית מלאה ברמת תצ"ר

אקסטר ראובן	502
שם המודד	מספר רשיון
חתימה	תאריך