
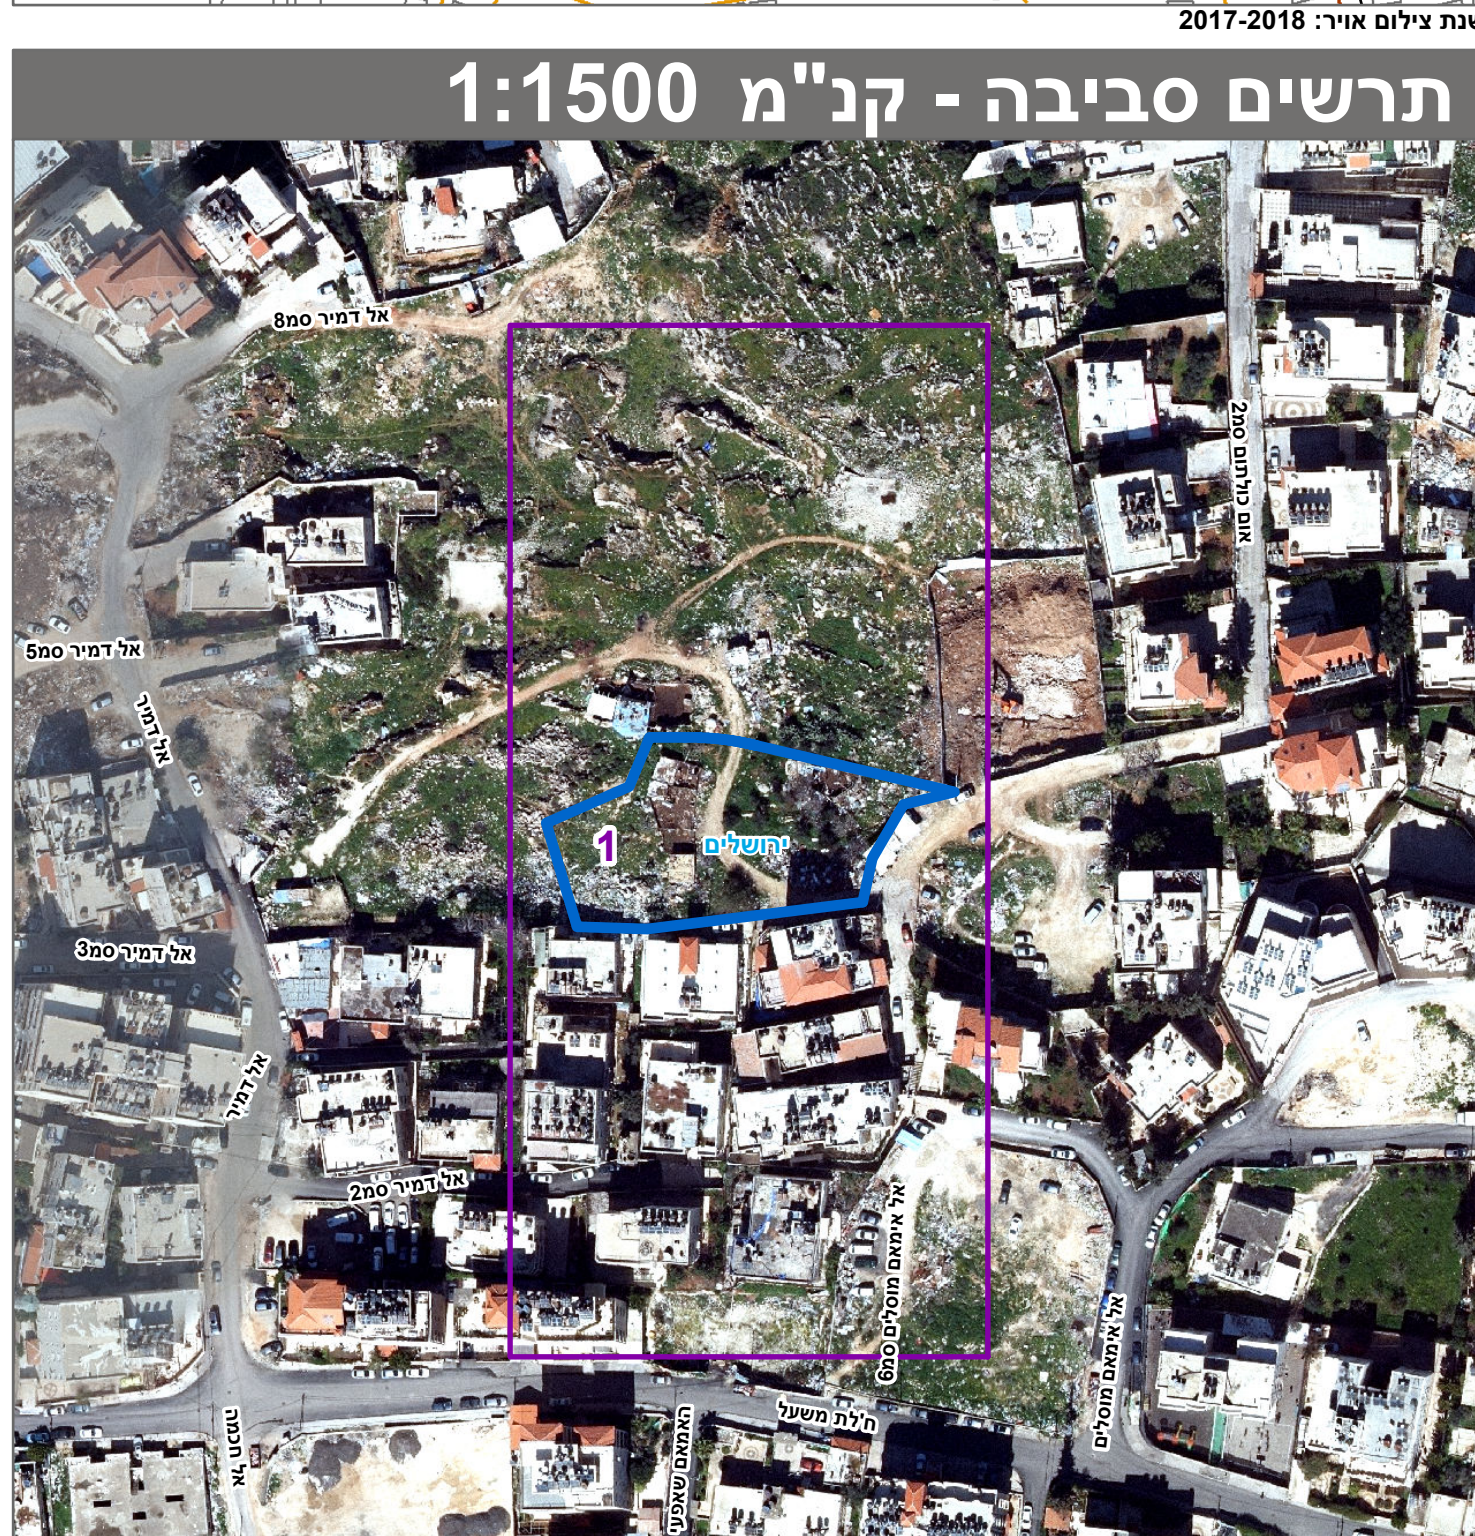
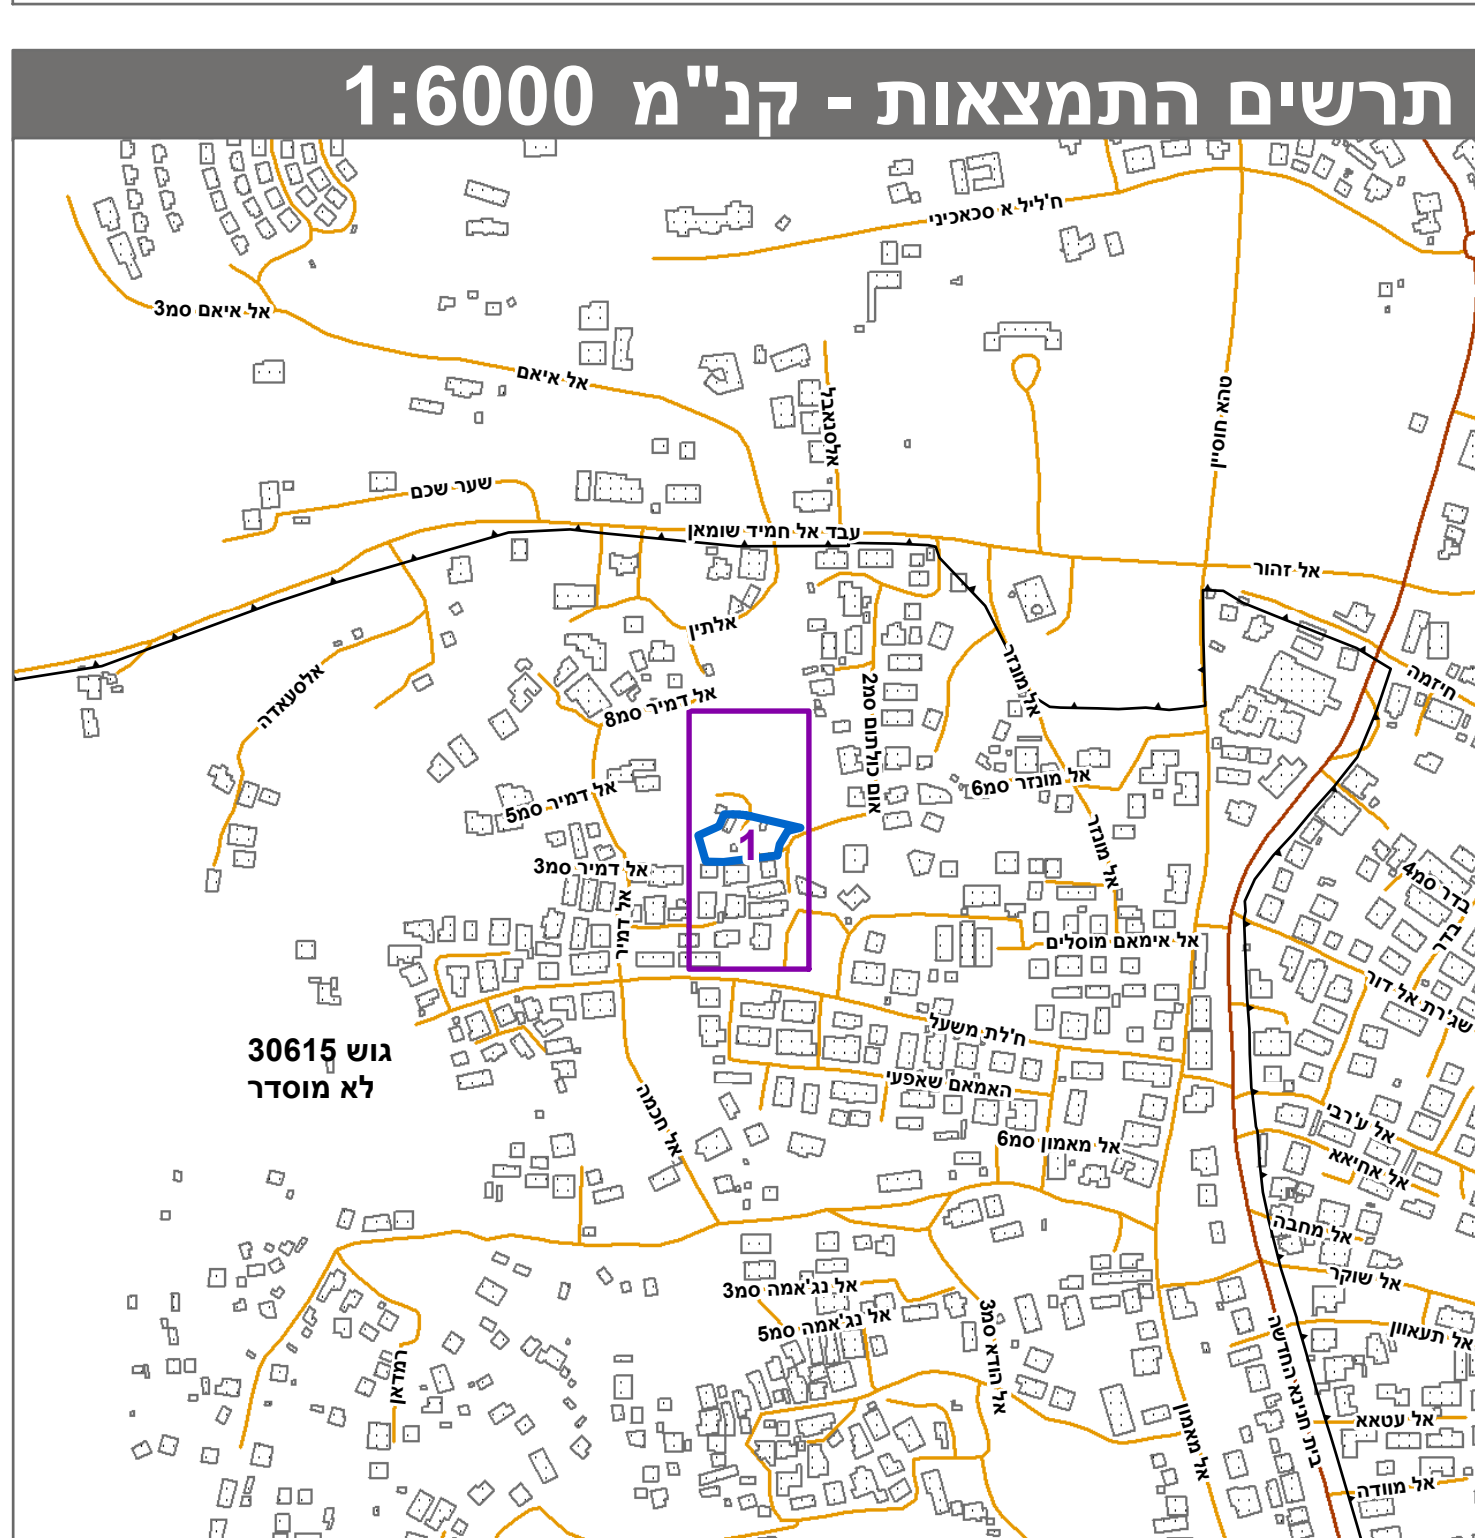


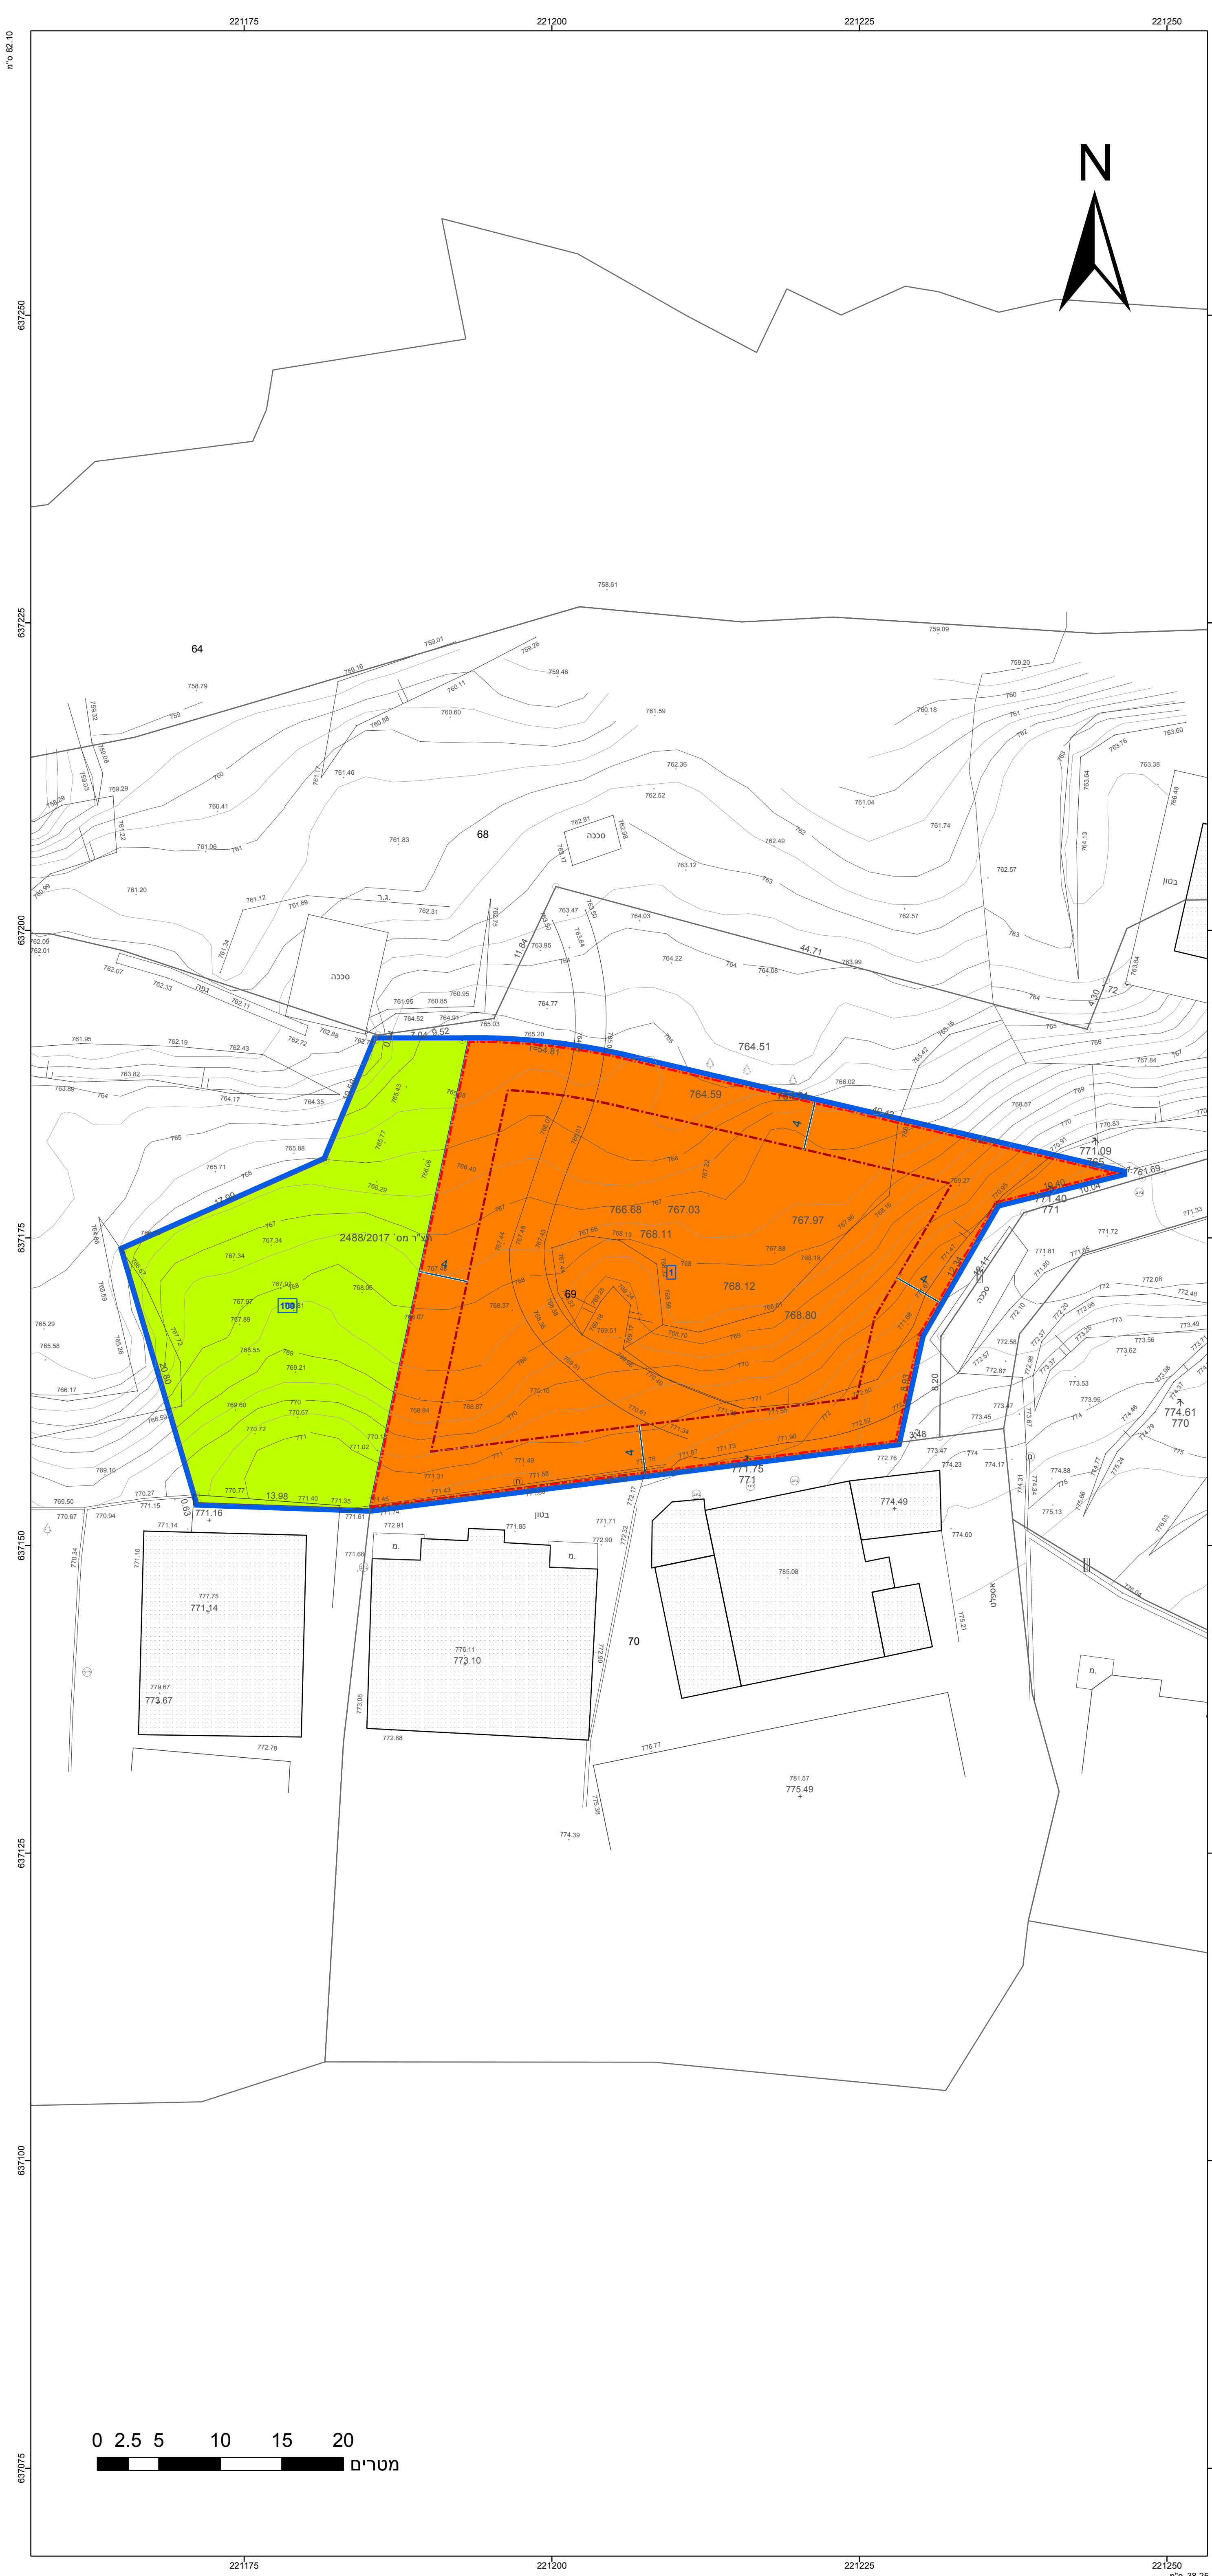

חוק התכנון והבנייה, התשכ"ה - 1965		
תכנית מתאר מקומית		
מס' 101-0764597		
בניין מגורים בן 8 קומות בשכונת בית חנינא		
תשריט מצב מוצע		גיליון 1 מתוך 1
מחוז	ירושלים	
מרחב תכנון מקומי	ירושלים	
רשות מקומית	ירושלים	
ישוב	ירושלים	
תכנית בסמכות	מחוזית	
איחוד וחלוקה	ללא איחוד וחלוקה	
היתרים או הרשאות	תכנית שמכוחה ניתן להוציא היתרים או הרשאות	
מונה תדפיס התשריט	7	
מועד הפקה	21/06/2020	17:12
שטח התכנית	2.012 דונם	קנה מידה 1:250
אישורים בתכנית מס' 101-0764597		
חוק התכנון והבנייה, התשכ"ה - 1965		
מחוז ירושלים		
הוועדה המחוזית החליטה ביום:		
10/11/2019		
להפקיד את התכנית		
27/07/2020		
י"ר הוועדה המחוזית		
תאריך		

שמות*	
מגיש התכנית	מפיד אבו זאהריה תאגיד:
עורך ראשי	מוהנד עומר תאגיד: פרטי

בעלי ענין בקרקע*

טבלת גושים וחלקות*			
מספר גוש	כל החג	מספר חלקות בשלמות	מספר חלקות בחלקיות
30615	חלק		69

* הרשימה המלאה מפורטת בהוראות התכנית / בהודעה שפורסמה בעיתונות וברשומות

הריני מצהיר בזאת כי המפה הטופוגרפית/המצבית המהווה רקע לתכנית זו, נערכה על ידי ביום 12/03/2019 והיא הוכנה לפי הוראות נוהל מבא"ת ובהתאם להוראות החוק ולתקנות המומדים שבתוקף. דיוק הקו הכחול והקדסטר: מדידה אנליטית מלאה ברמת תצ"ר

תאריך	חתימה	1423 מספר רשיון	זיד מוסטפה שם המודד
-------	-------	--------------------	------------------------

מספר תכנית: 101-0764597, מספר גירסת תשריט: 7