

תכנית מס': 152-0791517

**תשריט מצב מאושר**

**תכנית מתאר מקומית**

שם התכנית: **הוספת זכויות והרחבת דיור בחלקה 17 גוש 29527 מגרש 5 אבו גוש**

איחוד וחלוקה	סמכות ראשית	ועדה מחוזית	תוכנית שניתן ממנה לרצוא רותרים ו/או הרשאת

מדווח : ירושלים  
 נפה : ירושלים  
 מקום : אבו גוש  
 גוש : 29527  
 חלקה : 17  
 שטח : 0.874

**גושים וחלקות בתכנית:**

גוש	סוג הגוש	חלק מחלקה	מגרש
29527	מוסדר	17	5

**חותמות מוסד התכנון :**

שלב: הגשה מהדורה: 1 תאריך:

עורך התכנית	שם:	ד"ר זיהוי אבו קיייה אדריכל
	כתובת:	ת.ד. 380
	באקו אלגרבירה מיקוד 30100	
	טלפקס:	04-6381638
	טלפון:	050-5396693

מספר התוכנית: AH27  
 רמת דיוק הקו הנחול והקדסטר: 3  
 1 = מדידה גרפית  
 2 = קו נחול (נכבד) ברמה אנליטית  
 3 = מדידה אנליטית מלאה ברמת תציר


1. המדידה המקורית:  
 הריני מצויר בזאת כי מדידת המפה הטופוגרפית/  
 המצבית המהווה רקע לתוכנית זו, נערכה על ידי:  
 ביום 02/9/2019  
 והיא הוכנה לפי הוראות נוהל מבאית ובהתאם  
 להוראות החוק ולתקנות המודדים שבתוקף.  
 שם המודד: גבארה תאופיק  
 מספר רישיון: 991  
 חתימה: \_\_\_\_\_ תאריך: \_\_\_\_\_

**מקרא מצב מאושר**


גבול התכנית  
גבול תכנית מאושרת

- בניין קיים
- מספר תא שטח
- קו בניין
- קו בניין מאושר
- שטח ציבורי פתוח
- שטח ציבורי

מחוז: ירושלים  
 נפה: ירושלים  
 המקום: אבו גוש  
 גוש: 29527  
 חלקה: 17 חלק  
 מגרש: 5 לפי תשריטת חלוקה מי 650  
 השטח: 0.874 ד.  
 הוכן עבור בעלים  
 תכנית מסי מי 650

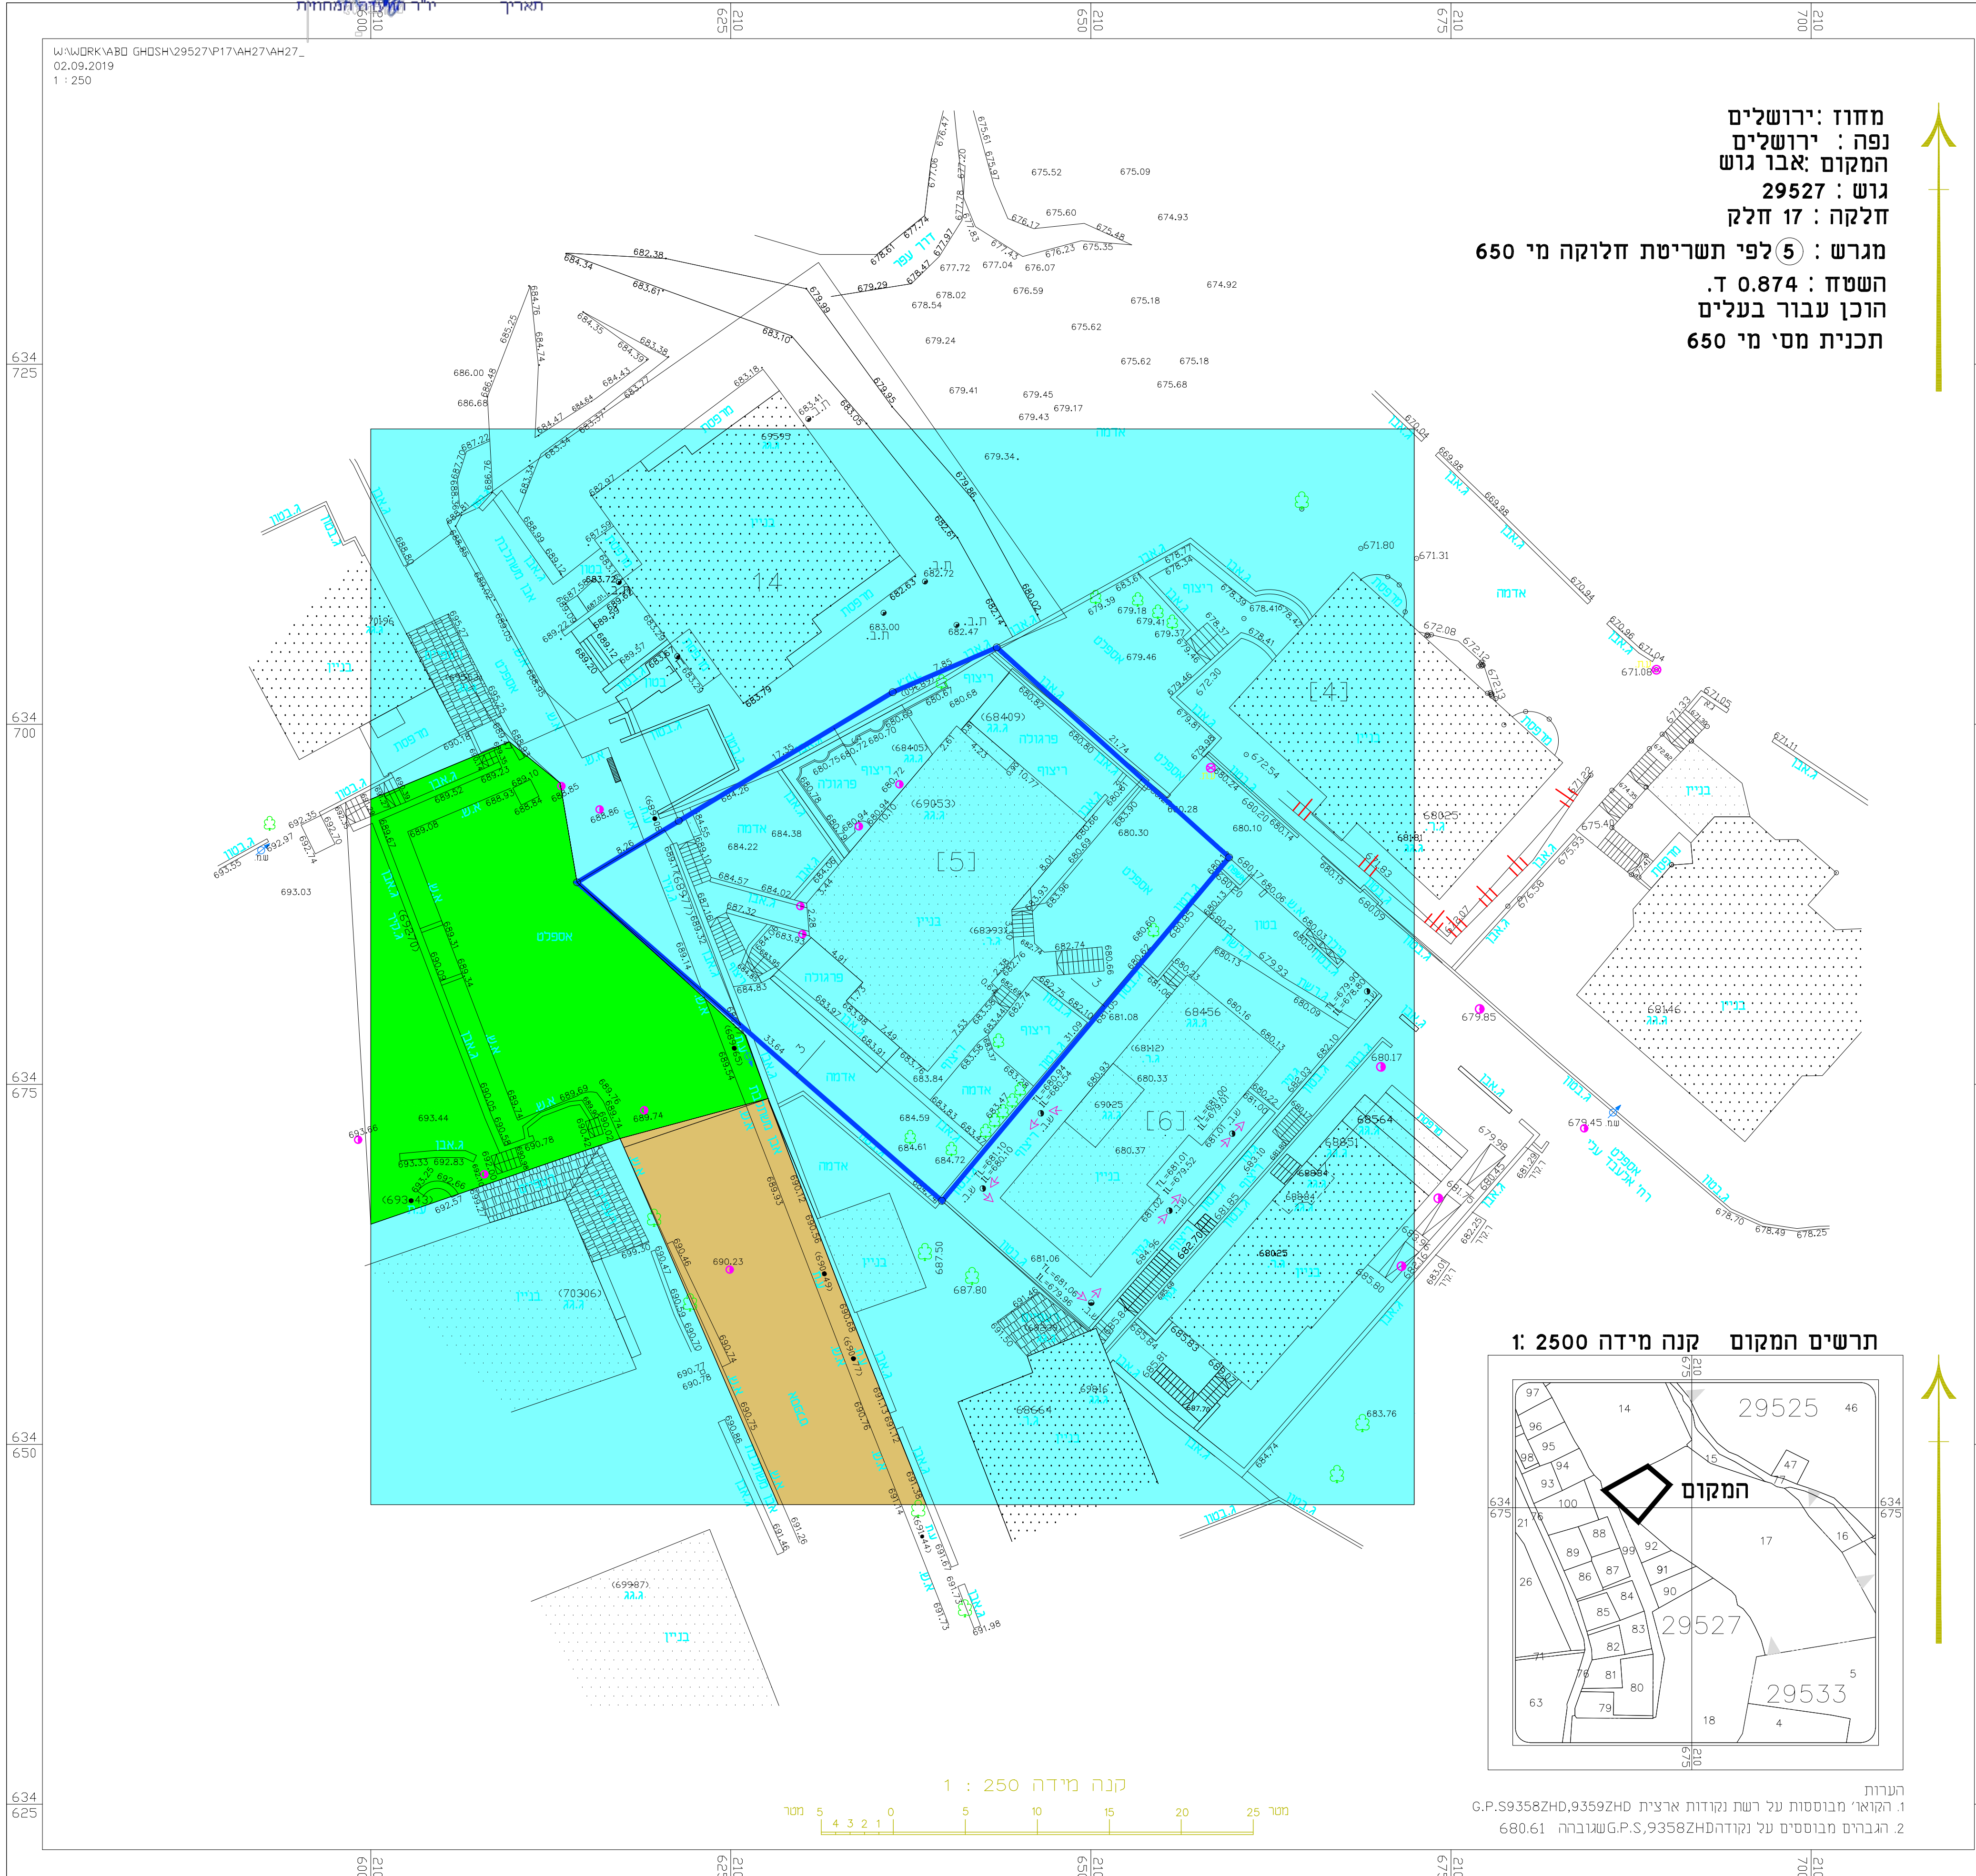

**תרשים המקום קנה מידה 1:2500**

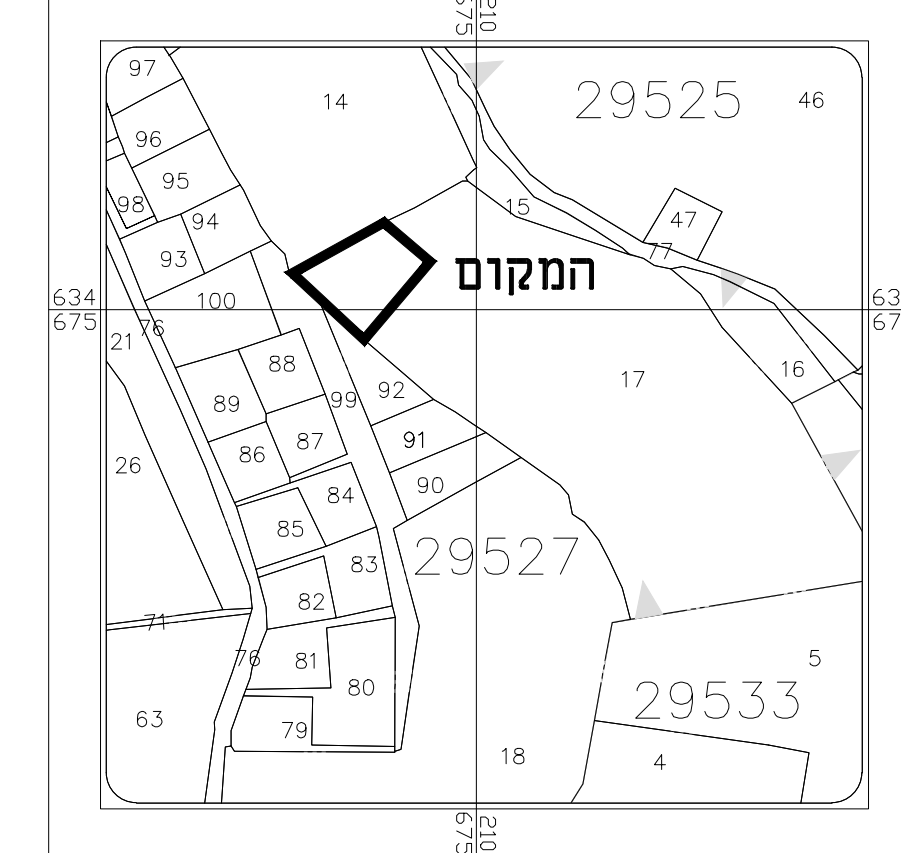

הערות  
 1. הקוא"מ מבוססות על רשת נקודות ארצית G.P.S.9358ZHD,9359ZHD  
 2. הגברים מבוססים על נקודה G.P.S.9358ZHD שגובהה 680.61

