

תשריט מצב קיים





נספח לתכנית מס' 152-0800144


בניה חדשה למגורים
ברח'י הפלמ"ח 148 מבשרת ציון

גליון 1 מתוך 1

תחולה	רקע
תיאור	מצב קיים
תאריך עריכת הנספח	20/07/2020
קנ"מ	
תרשימים נוספים	קנ"מ
תשריט מצב קיים	1:250

שמות וחותימות:	
שם:	בוטבול אבירם
תאריך:	מיכאל מיכאל
עורך הנספח	


-  גבול התכנית
-  אזור מגורים 5
-  דרך מאושרת
-  בנין קיים
-  גבול חלקה
-  מספר גוש
-  מספר מגרש בניה

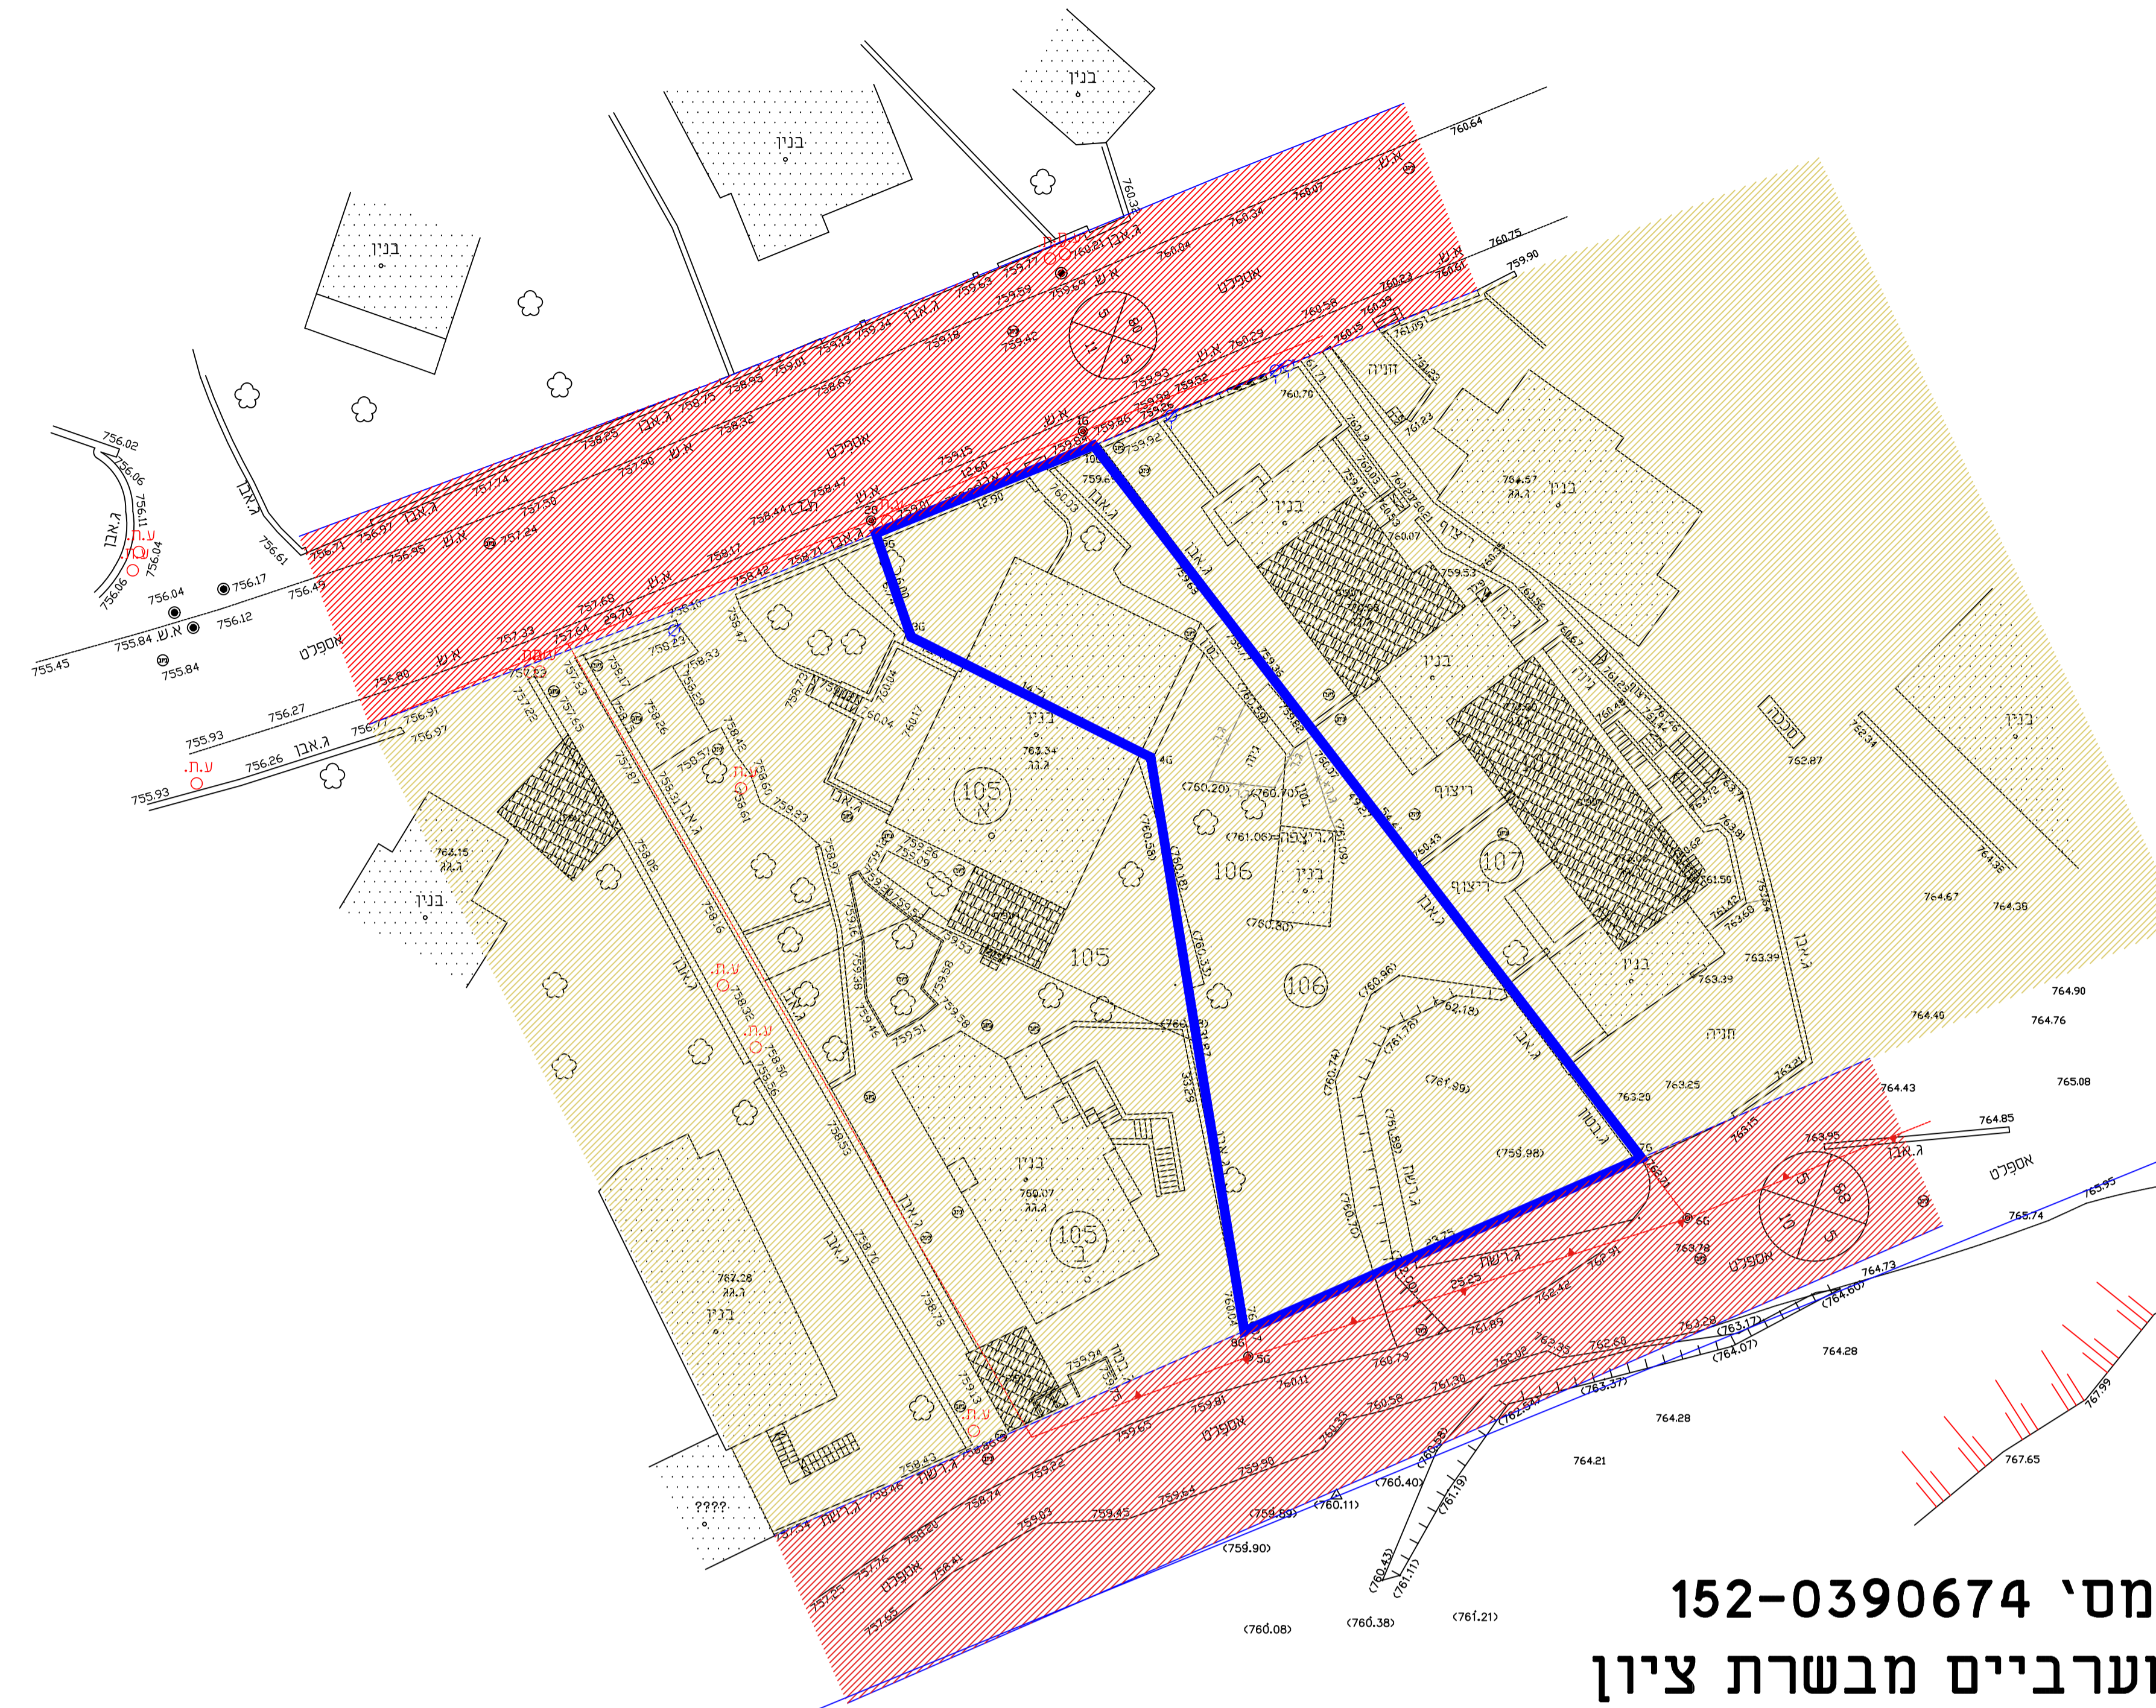

תכנית מס' 152-0390674
מורדות מערביים מבשרת ציון

676

שטחים פתוחים ומבנים
ומוסדות ציבור

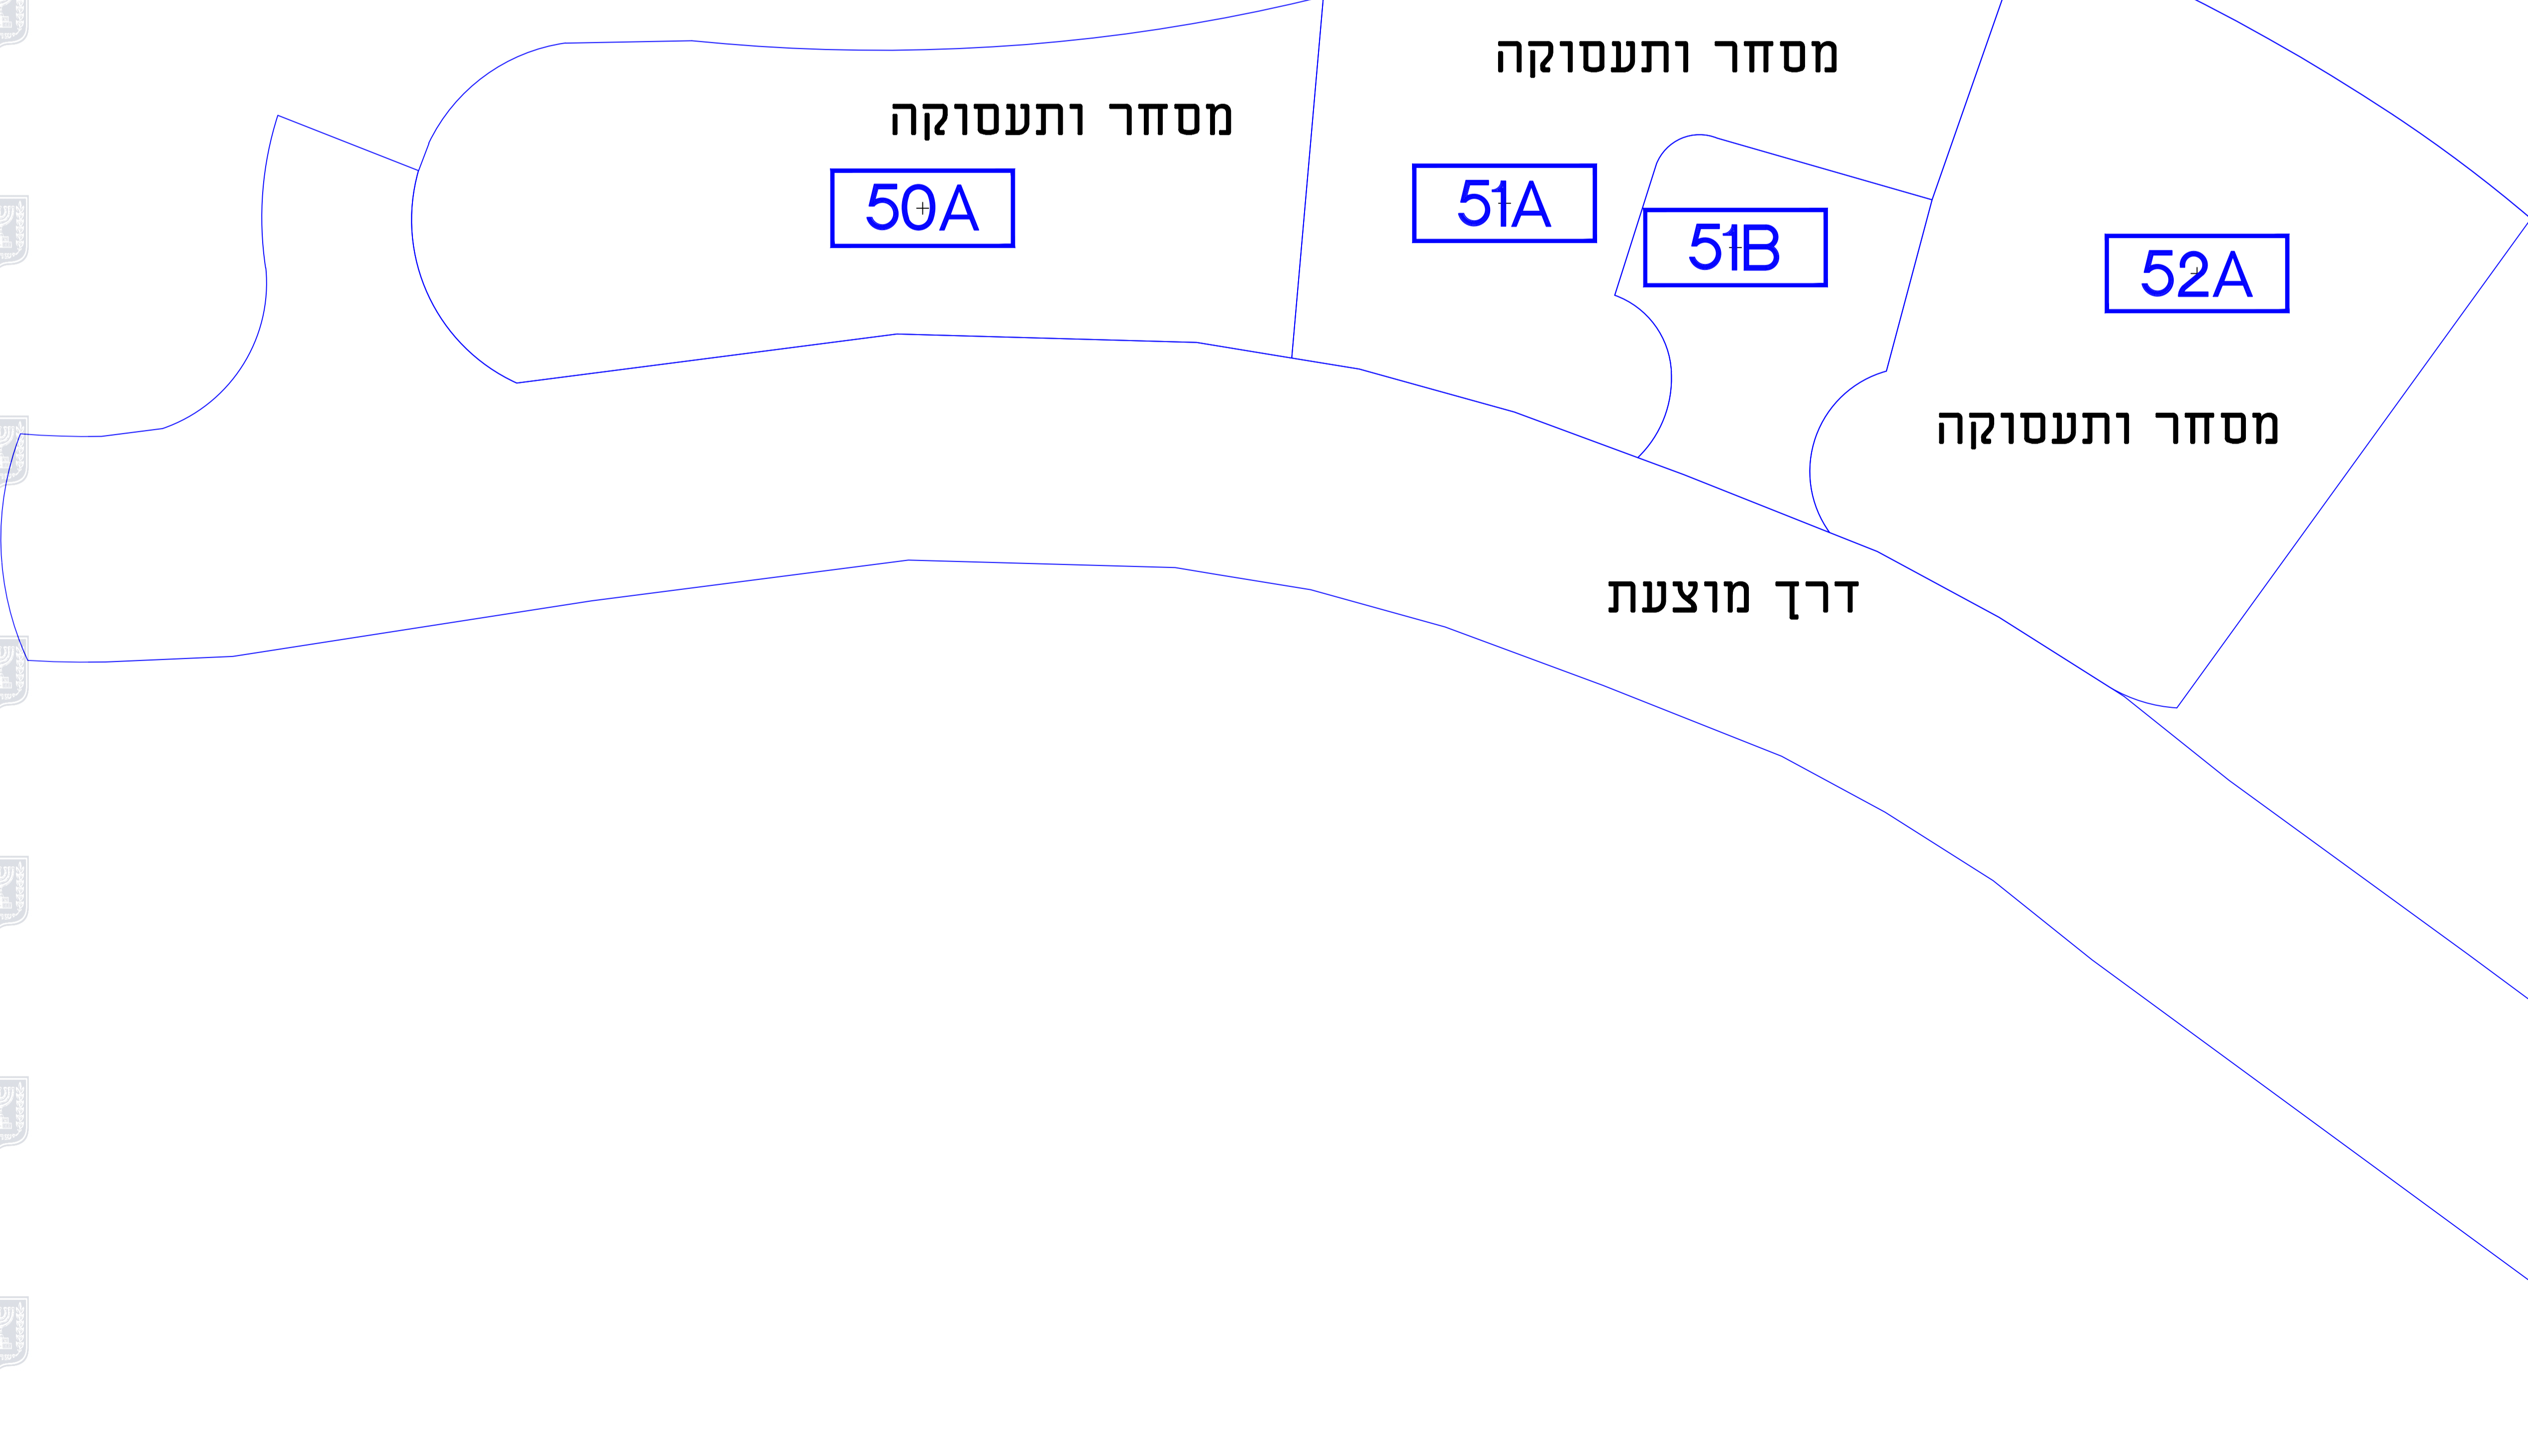

מסחר ותעסוקה
50A

מסחר ותעסוקה
51A **51B**

52A

מסחר ותעסוקה

דרך מוצעת