חוק התכנון והבנייה, התשכ"ה - 1965

תכנית מתאר מקומית

מס' 102-0698472

תוספת שטחים למבנה ברחוב האתרוג 23 בבית שמש

תשריט מצב מוצע — **גיליון 1 מתוך 1**

מחוז	ירושלים
מרחב תכנון מקומי	בית שמש
רשות מקומית	בית שמש
ישוב	בית שמש
תכנית בסמכות	מחוזית
איחוד וחלוקה	ללא איחוד וחלוקה
היתרים או הרשאות	תכנית שמכוחה ניתן להוציא היתרים או הרשאות
מונה תדפיס התשריט	14
מועד הפקה	09/08/2020 13:07
שטח התכנית	1.423 דונם — קנה מידה 1:250

אישורים בתכנית מס' 102-0698472

שמות*

מגיש התכנית	רשות מקומית תאגיד: עיריית בית שמש
מגיש התכנית	תאריך: לירון ב.ע. שירותים 2005 בע"מ
עורך ראשי	שם: רב קרלין תאגיד: שחר אדריכלים

הוועדה המחוזית החליטה ביום :
01/07/2019
להפקיד את התכנית
07/09/2020
יו"ר הוועדה המחוזית
תאריך

בעלי ענין בקרקע*

טבלת גושים וחלקות*

מספר גוש	חלק/ כל הגוש	מספרי חלקות בשלמותן	מספרי חלקות בחלקיותן
5217	חלק	67	185 ,183

* הרשימה המלאה מפורטת בהוראות התכנית / בהודעה שפורסמה בעיתונות וברשומות

הריני מצהיר בזאת כי המפה הטופוגרפית/המצבית המהווה רקע לתכנית זו, נערכה על ידי ביום 04-03-2020 והיא הוכנה לפי הוראות נוהל מבא"ת ובהתאם להוראות החוק ולתקנות המודדים שבתוקף. דיוק הקו המחול והקדסטר:מדידה אנליטית מלאה ברמת תצ"ר

שם המודד	מספר רשיון	חתימה	תאריך
עדנאן אגבאריה	1051		

מספר תכנית: 102-0698472, מספר גרסת תשריט: 14

מקרא

- גבול תכנית
- מס. נפח מפוספס
- נגיש 1234
- גבול גוש מוספס
- גבול חלקה מוספס
- חיפוש דרך
- מספר חלקה
- מספר גוש
- קו בנין
- מספר רחוב
- שטח ציבורי פתוח
- מסחר,תירות ומבנים ומוסדות צבור
- מבנה להריסה
- חניה
- מידות
- קו-בנין

תרשים התמצאות - קנ"מ 1:6000
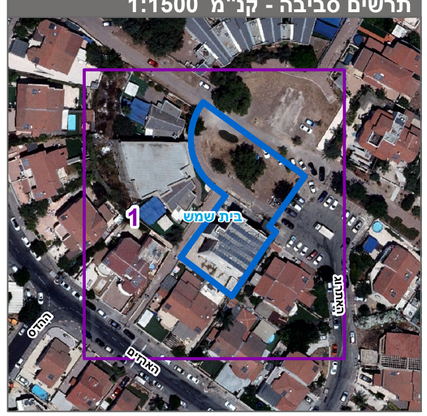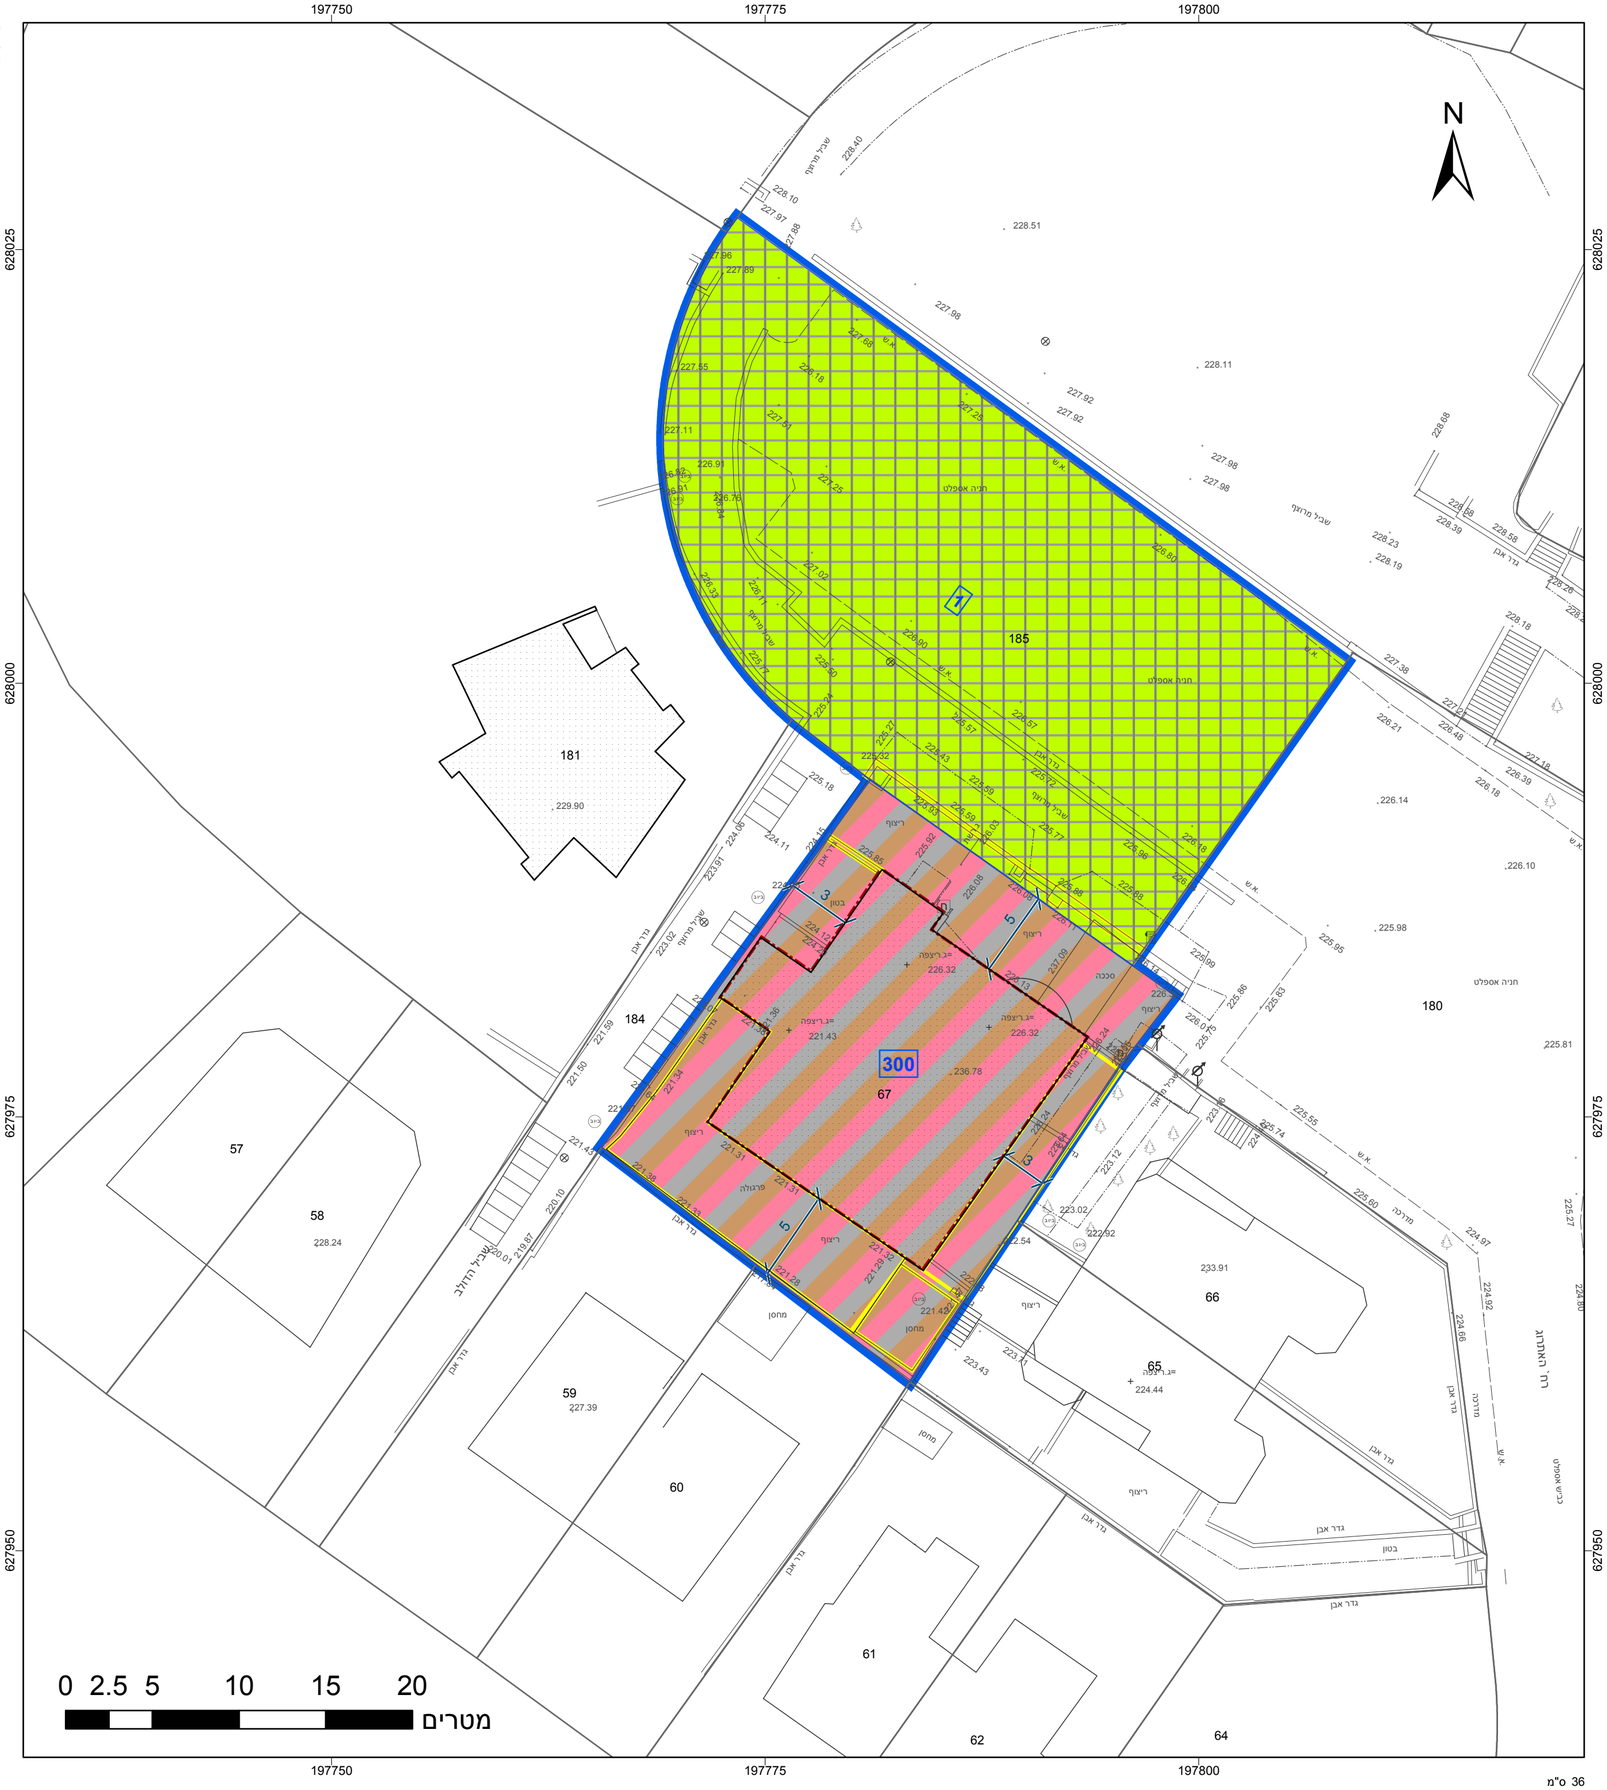
תרשים סביבה - קנ"מ 1:1500