



מחוז : ירושלים
 נפה : ירושלים
 עיר : ירושלים
 שכונה : בית חנינא
 גוש : 30609 חלקה: 40 (ח)
 שטח החלקה: 2.697 ד'רשום)
 הוכן עבור:
 קנ"מ 1:250

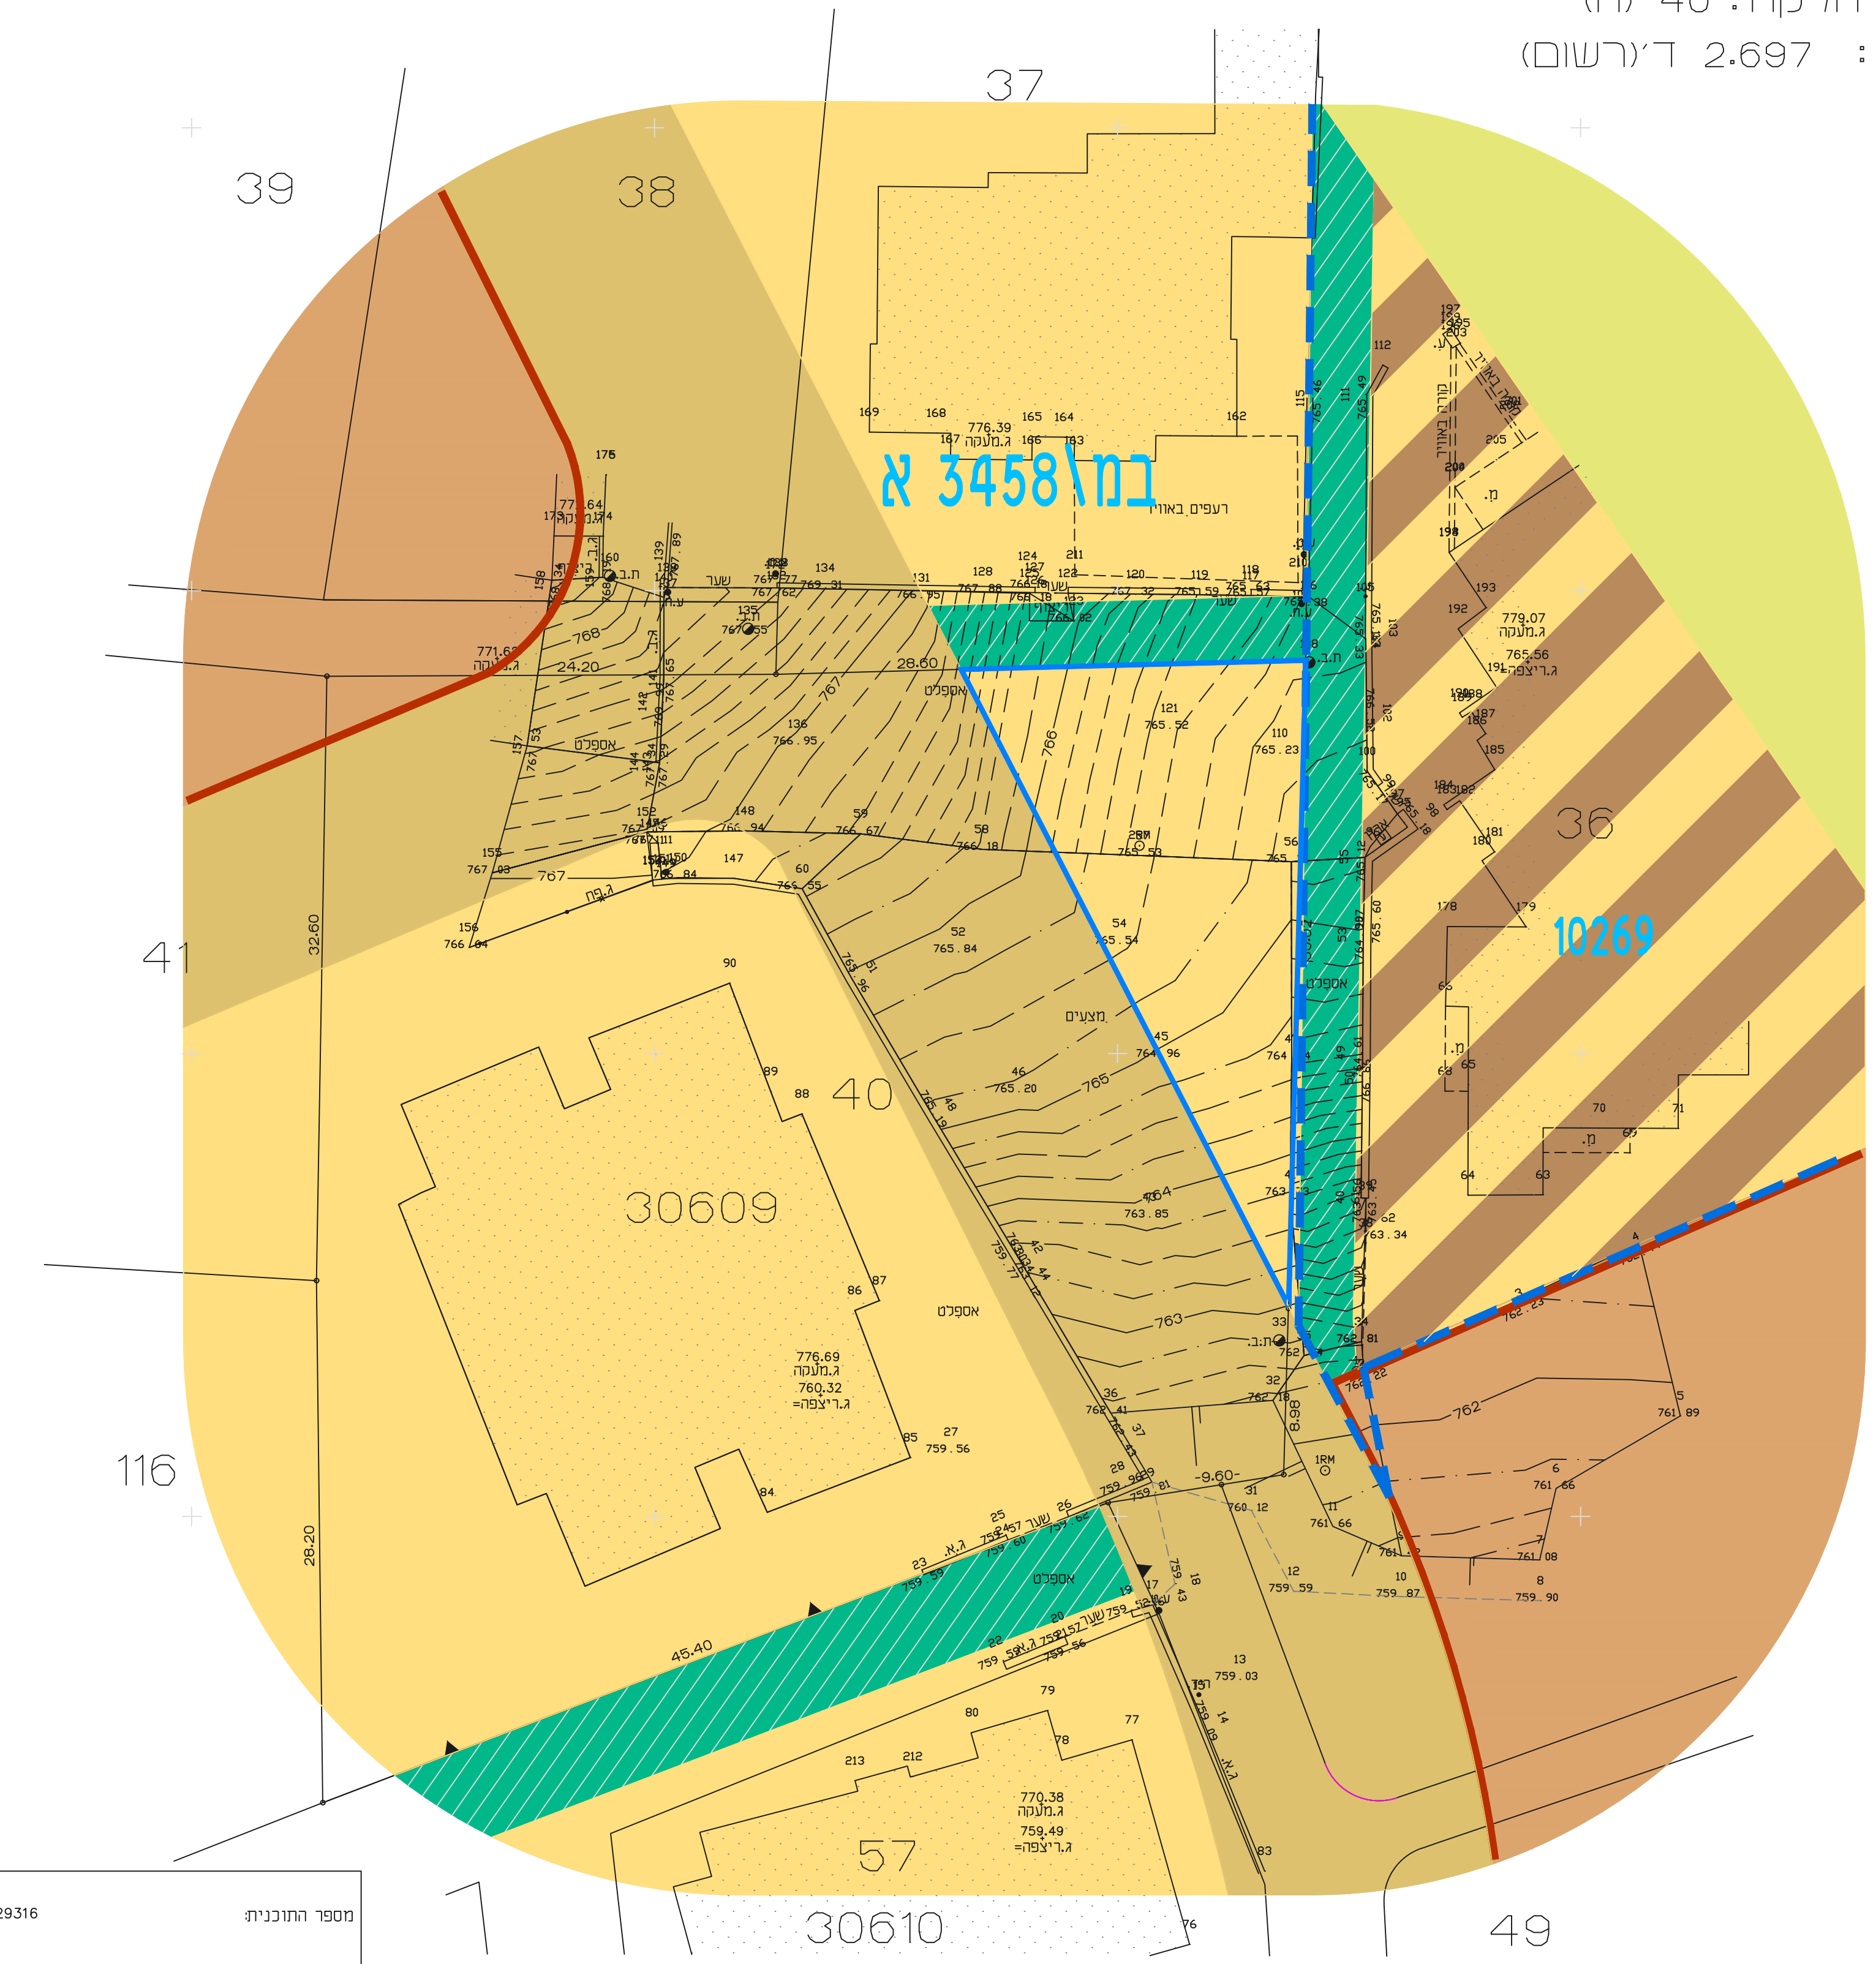

מספר התוכנית: 1129316
 רמת דיוק הגו הבחול והקוטסר:
 1 = מדידה גרפית
 2 = שו בחול נכבד) בונה אוניטית
 3 = מדידה אנליטית מלאה ברמת חצי
 1. המדידה המטרית
 הריני מצויר בואת כי מדידת המפה העופוגרפית/
 המצבית המוזהר ורע כחונכנית זו. נערכה על ידי:
 ביום: 11.09.19
 והיא הוכנה לפי הוראות נוהל מבאית וברתאם
 להוראות החוק וכתמנות המודדים שבתוקף.
 שם המורה: אלסטר ראונו
 מספר רישון: 502
 חתימה: תאריך:

תערוה:
 1. המדידה קשורה כרשת קואורדינטות ארצית ע"י נקודות 1RM, 2RM RM
 2. המדידה קשורה כרשת גבהים ארצית 1RM=761.96

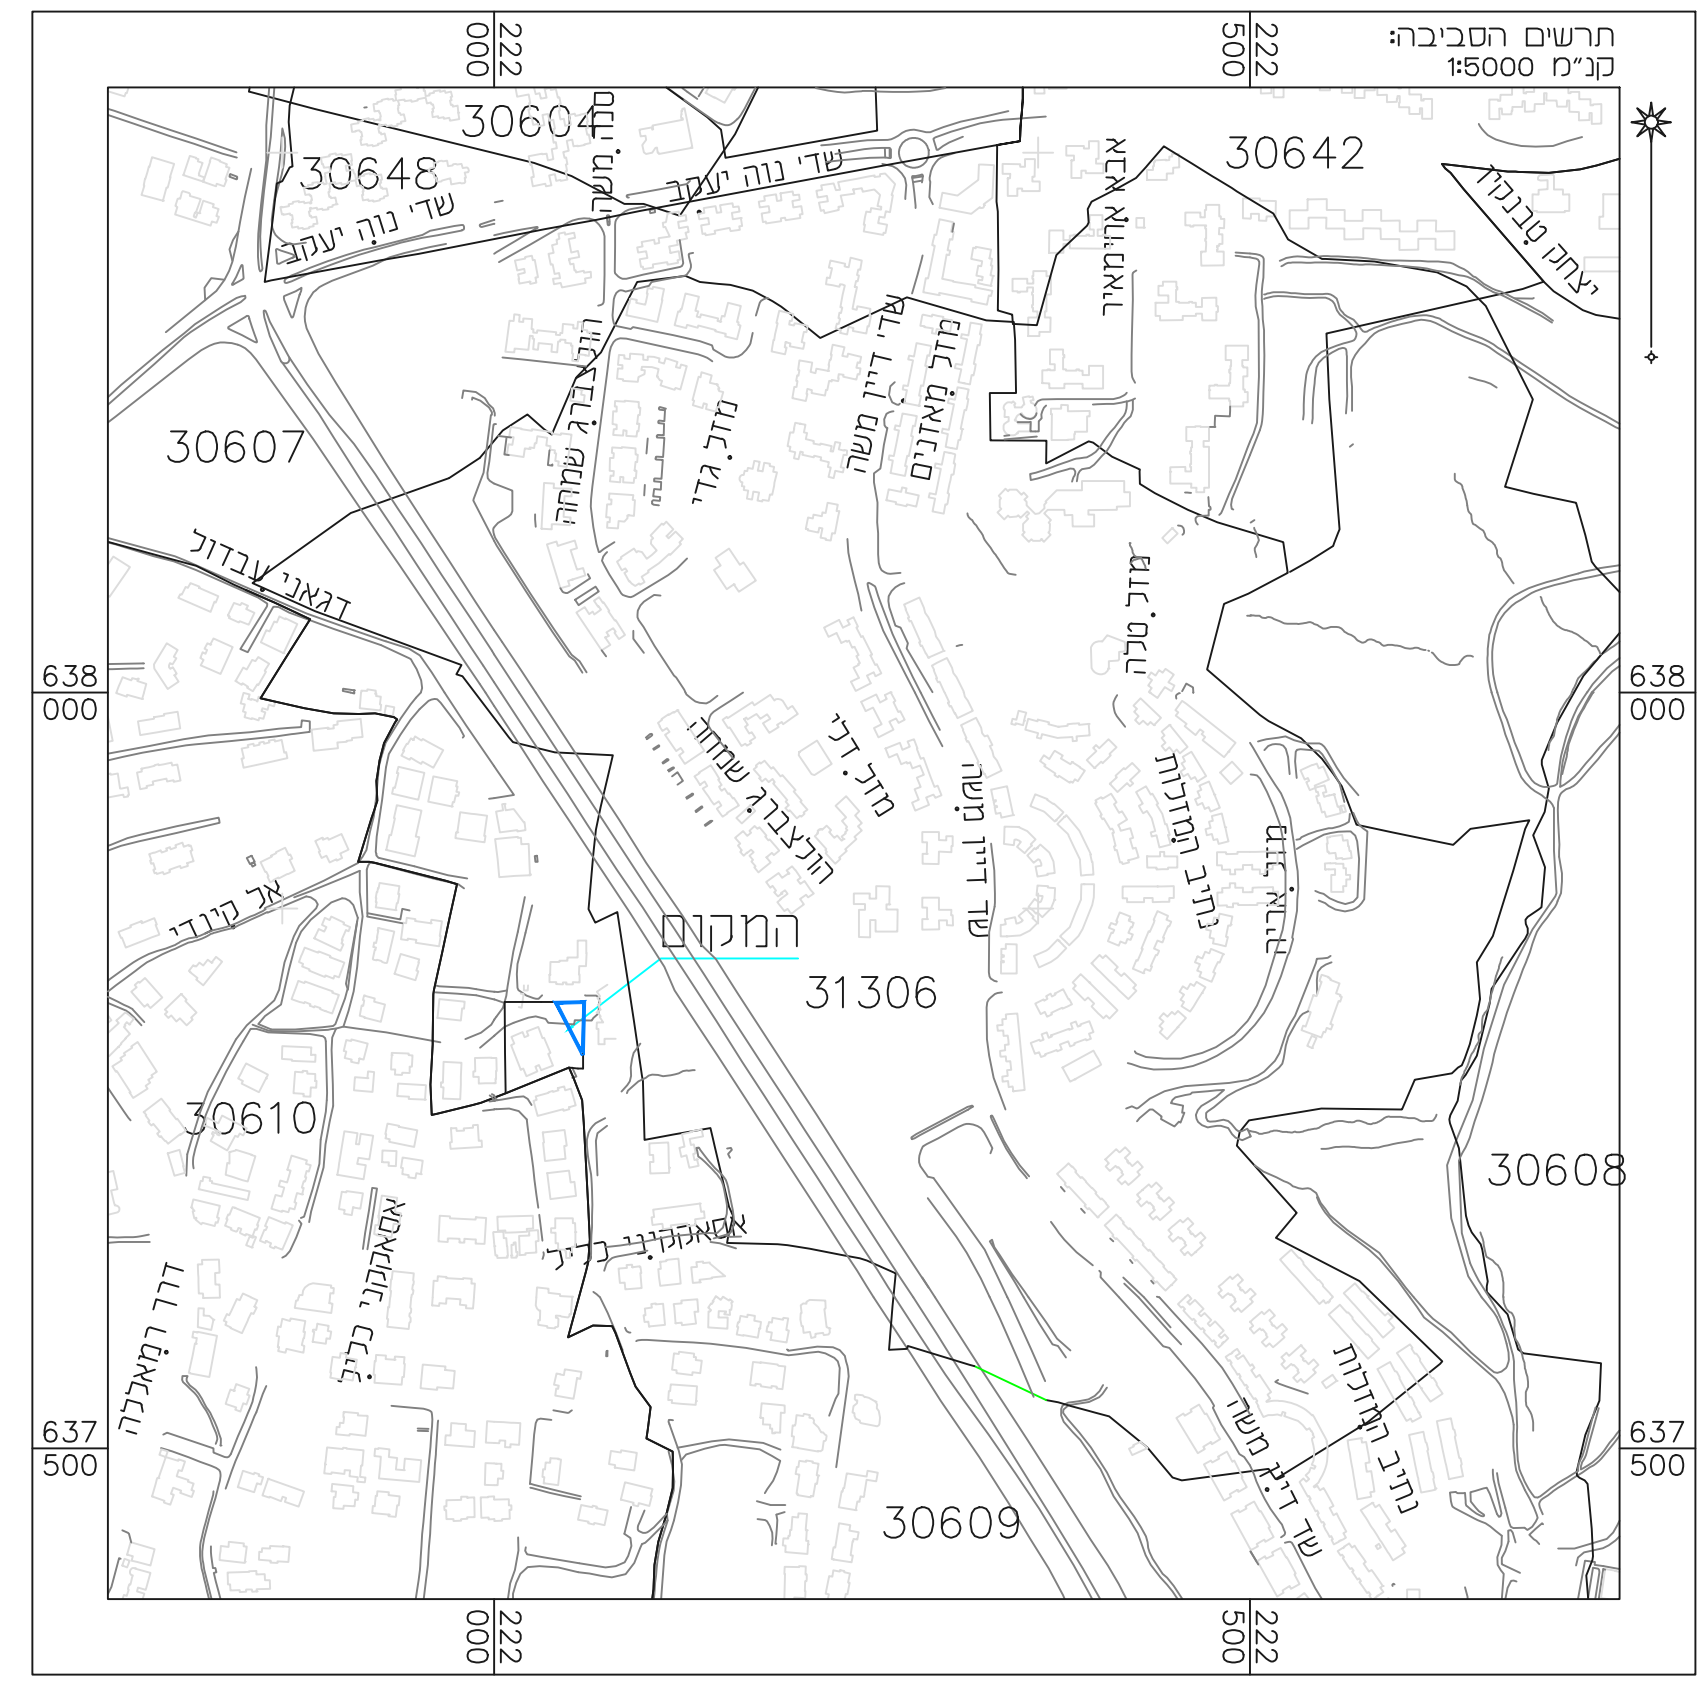

חוק התכנון והבניה, התשכ"ה - 1965
 תכנית מתאר מקומית

תכנית מס' 101-0660027

הקמת בניין מגורים חדש בשכי בית חנינא,
 ירושלים

מצב מאושר גליון __ מתוך __

שם הנספח	קנ"מ
מצב מאושר	1:250
תאריך	6.6.2020

מקרא

- גבול התכנית מאושרת
- מספר תוכנית מאושרת
- גבול התכנית מוצעת
- אזור מגורים 5 מיוחד
- אזור מגורים מיוחד
- שטח נוף פתוח
- דרך מאושרת
- שטח למבני צבור
- מעבר ציבורי להלכי רגל
- בניין קיים
- גבול גוש
- מספר גוש
- גבול חלקה
- מספר חלקה

שמות וחתימות

עורך התוכנית	שם: עלי חואמדה	חתימה:
	תאריך:	