חוק התכנון והבנייה, התשכ"ה - 1965

תכנית מתאר מקומית

מס' 101-0738625

תוספת בניה למבנה קיים בשכונת בית חנינה-ירושלים

תשריט מצב מוצע	גיליון 1 מתוך 1
מחוז	ירושלים
מרחב תכנון מקומי	ירושלים
רשות מקומית	ירושלים
ישוב	ירושלים
תכנית בסמכות	מחוזית
איחוד וחלוקה	ללא איחוד וחלוקה
היתרים או הרשאות	תכנית שמכוחה ניתן להוציא היתרים או הרשאות
מונה תדפיס התשריט	14
מועד הפקה	02/09/2020 11:56
שטח התכנית	0.552 דונם קנה מידה 1:250

אישורים בתכנית מס' 101-0738625

מינהל התכנון
חוק התכנון והבניה, התשכ"ה - 1965
מחוז ירושלים
הוועדה המחוזית החליטה ביום :
23/02/2020
להפקיד את התכנית
18/10/2020
תאריך יו"ר הוועדה המחוזית

שמות*

מגיש התכנית	תאגיד: **עבד אלעזים סלהב**
עורך ראשי	**חוסין מסודה** תאגיד: **אדריכל -משרד סמי עודללה**

בעלי ענין בקרקע*

טבלת גושים וחלקות*

מספר גוש	חלק/ כל הגוש	מספרי חלקות בשלמותן	מספרי חלקות בחלקיותן
30605	חלק		168

* הרשימה המלאה מפורטת בהוראות התכנית / בהודעה שפורסמה בעיתונות וברשומות

הריני מצהיר בזאת כי המפה הטופוגרפית/המצבית המהווה רקע לתכנית זו, נערכה על ידי ביום 06-01-2019 והיא הוכנה לפי הוראות נוהל מבא"ת ובהתאם להוראות החוק ולתקנות המודדים שבתוקף. דיוק הקו הכחול והקדסטר: מדידה אנליטית מלאה ברמת תצ"ר

עומרי האני	1180		
שם המודד	מספר רשיון	חתימה	תאריך

מספר תכנית: 101-0738625, מספר גירסת תשריט: 14

מקרא

גבול תכנית
תא שטח ומספרו 140
גוש 1234 גבול גוש ומספרו
גבול חלקה ומספרה 5
רחוב
מספר הדרך
קו בנין
רחוב הדרך

מגורים ומבנים ומוסדות ציבור
מידות
להריסה
קו-בנין

תרשים התמצאות - קנ"מ 1:6000

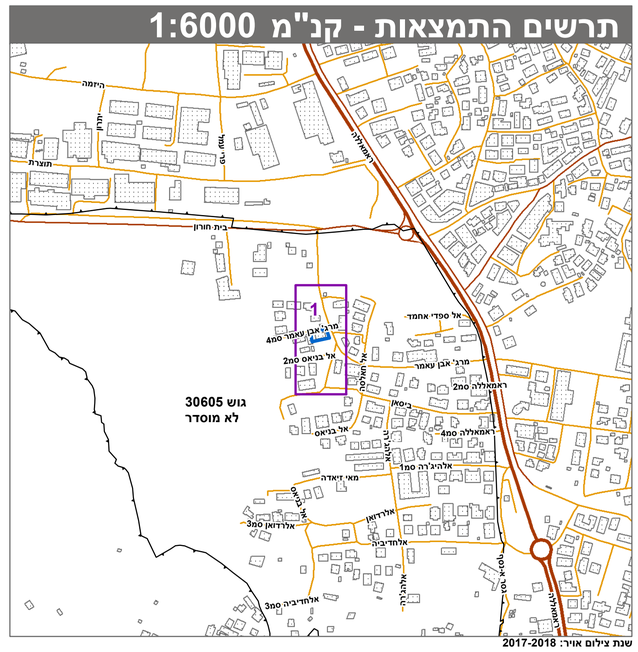
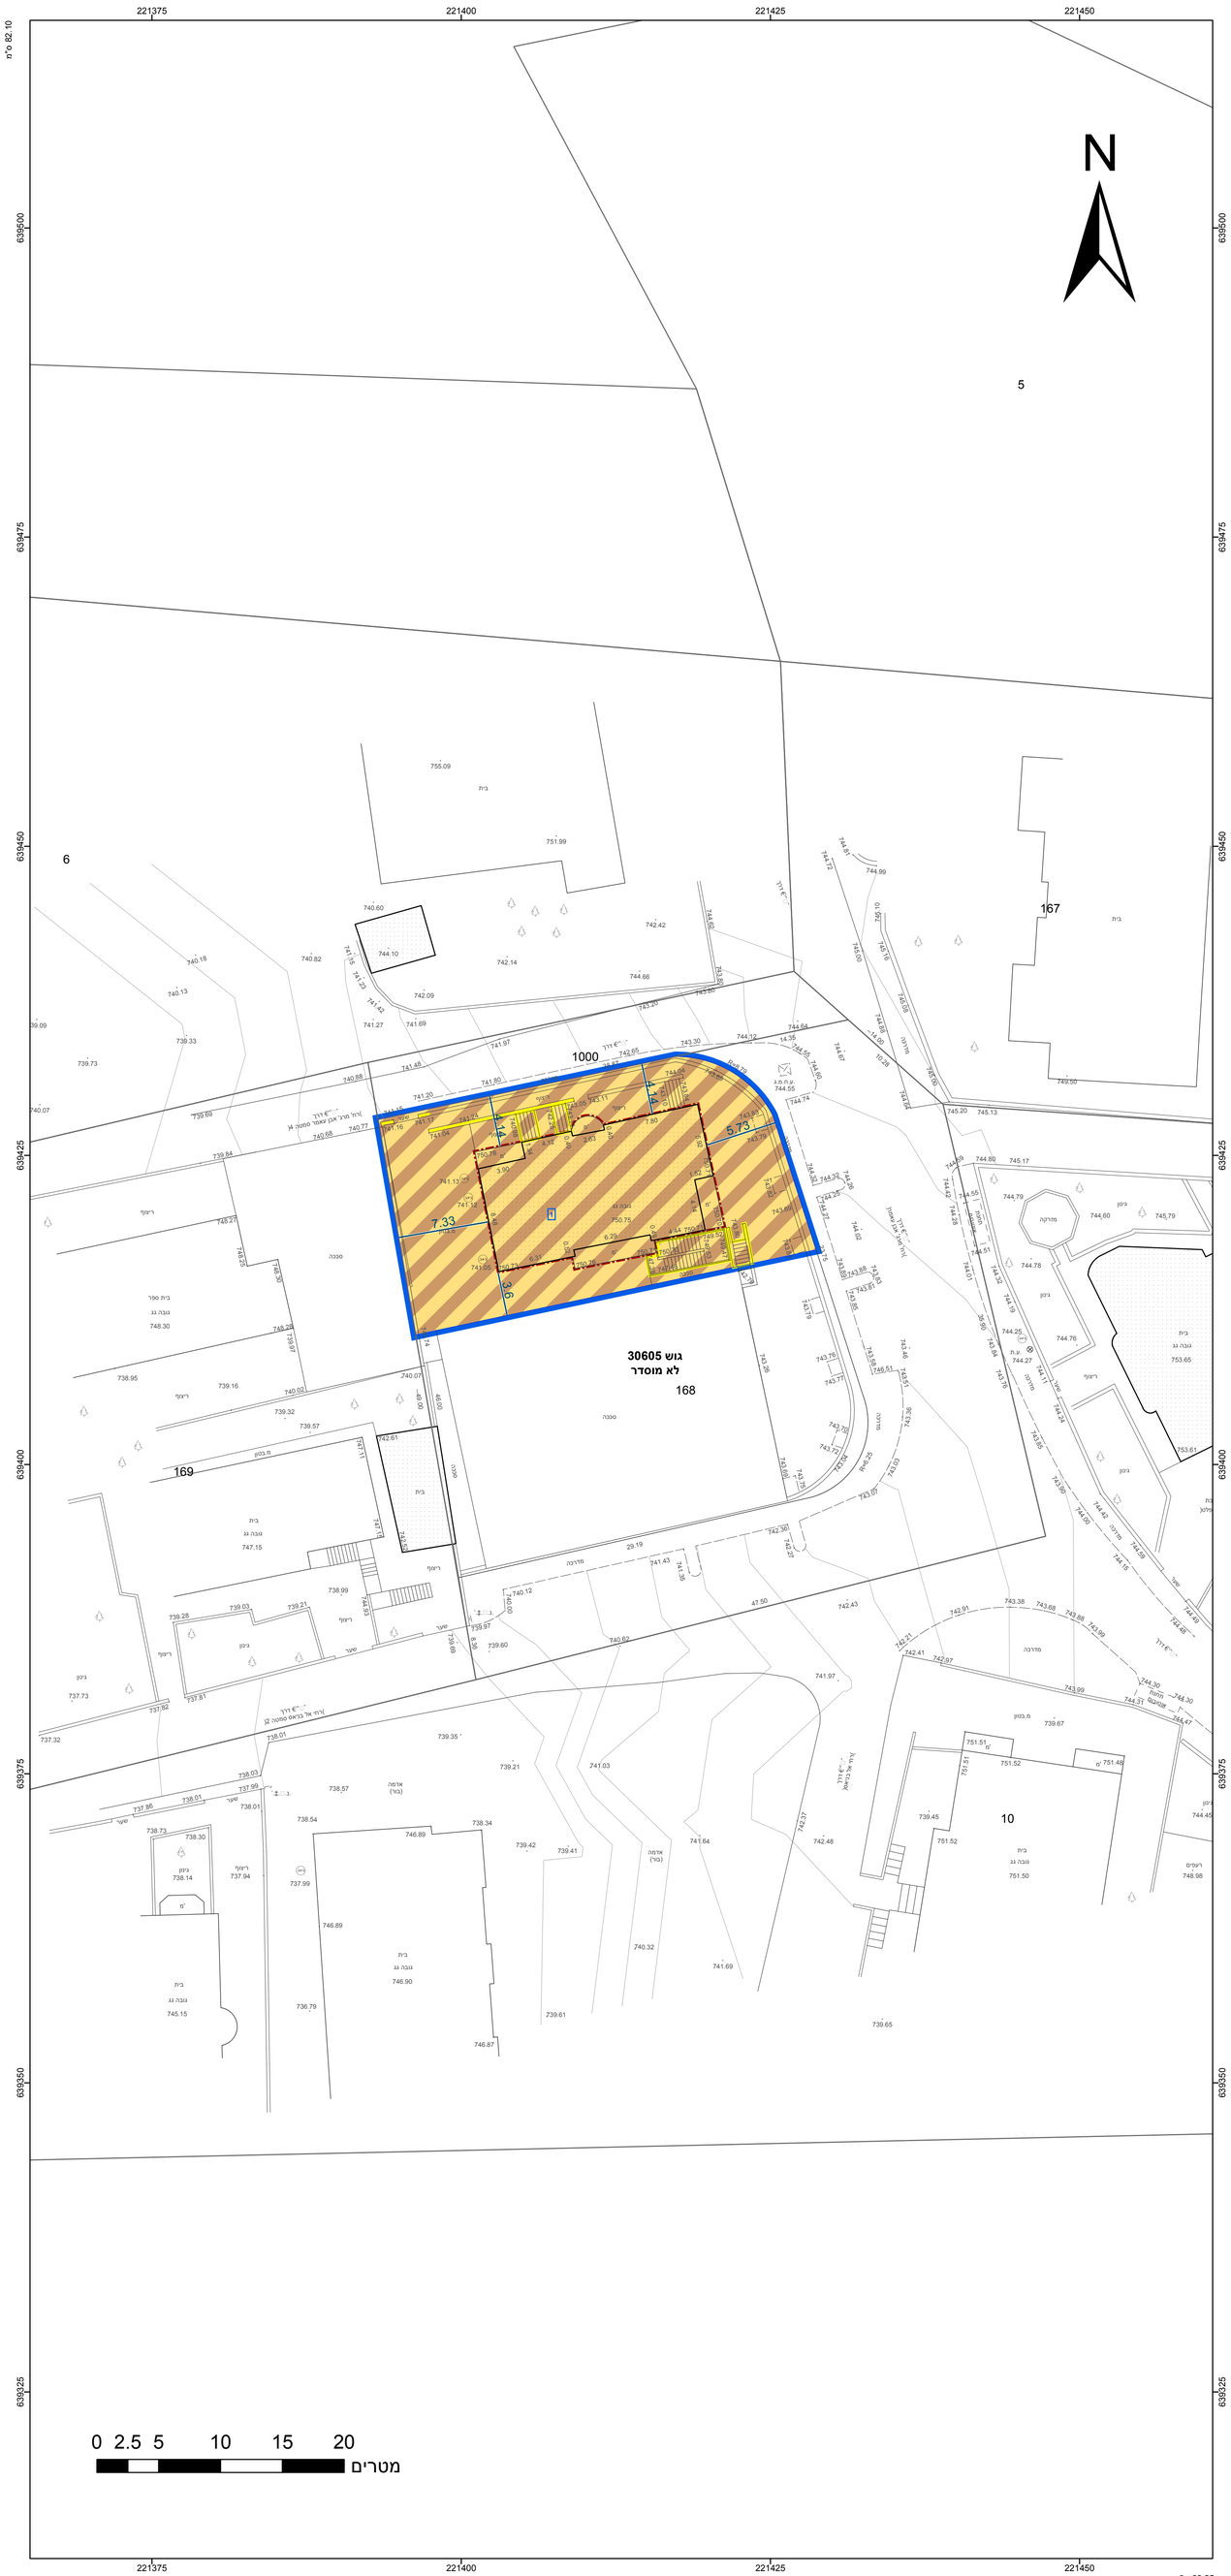
תרשים סביבה - קנ"מ 1:1500