


מחוז ירושלים
הוועדה המחוזית לתכנון ובניה
24/06/2020
להפקיד את התכנית
18/10/2020
תאריך י"ב הועדה המחוזית

W:\WORK\JABL_MUKABER\AG107\AG107-TOPD_07.10.2019
1 - 250

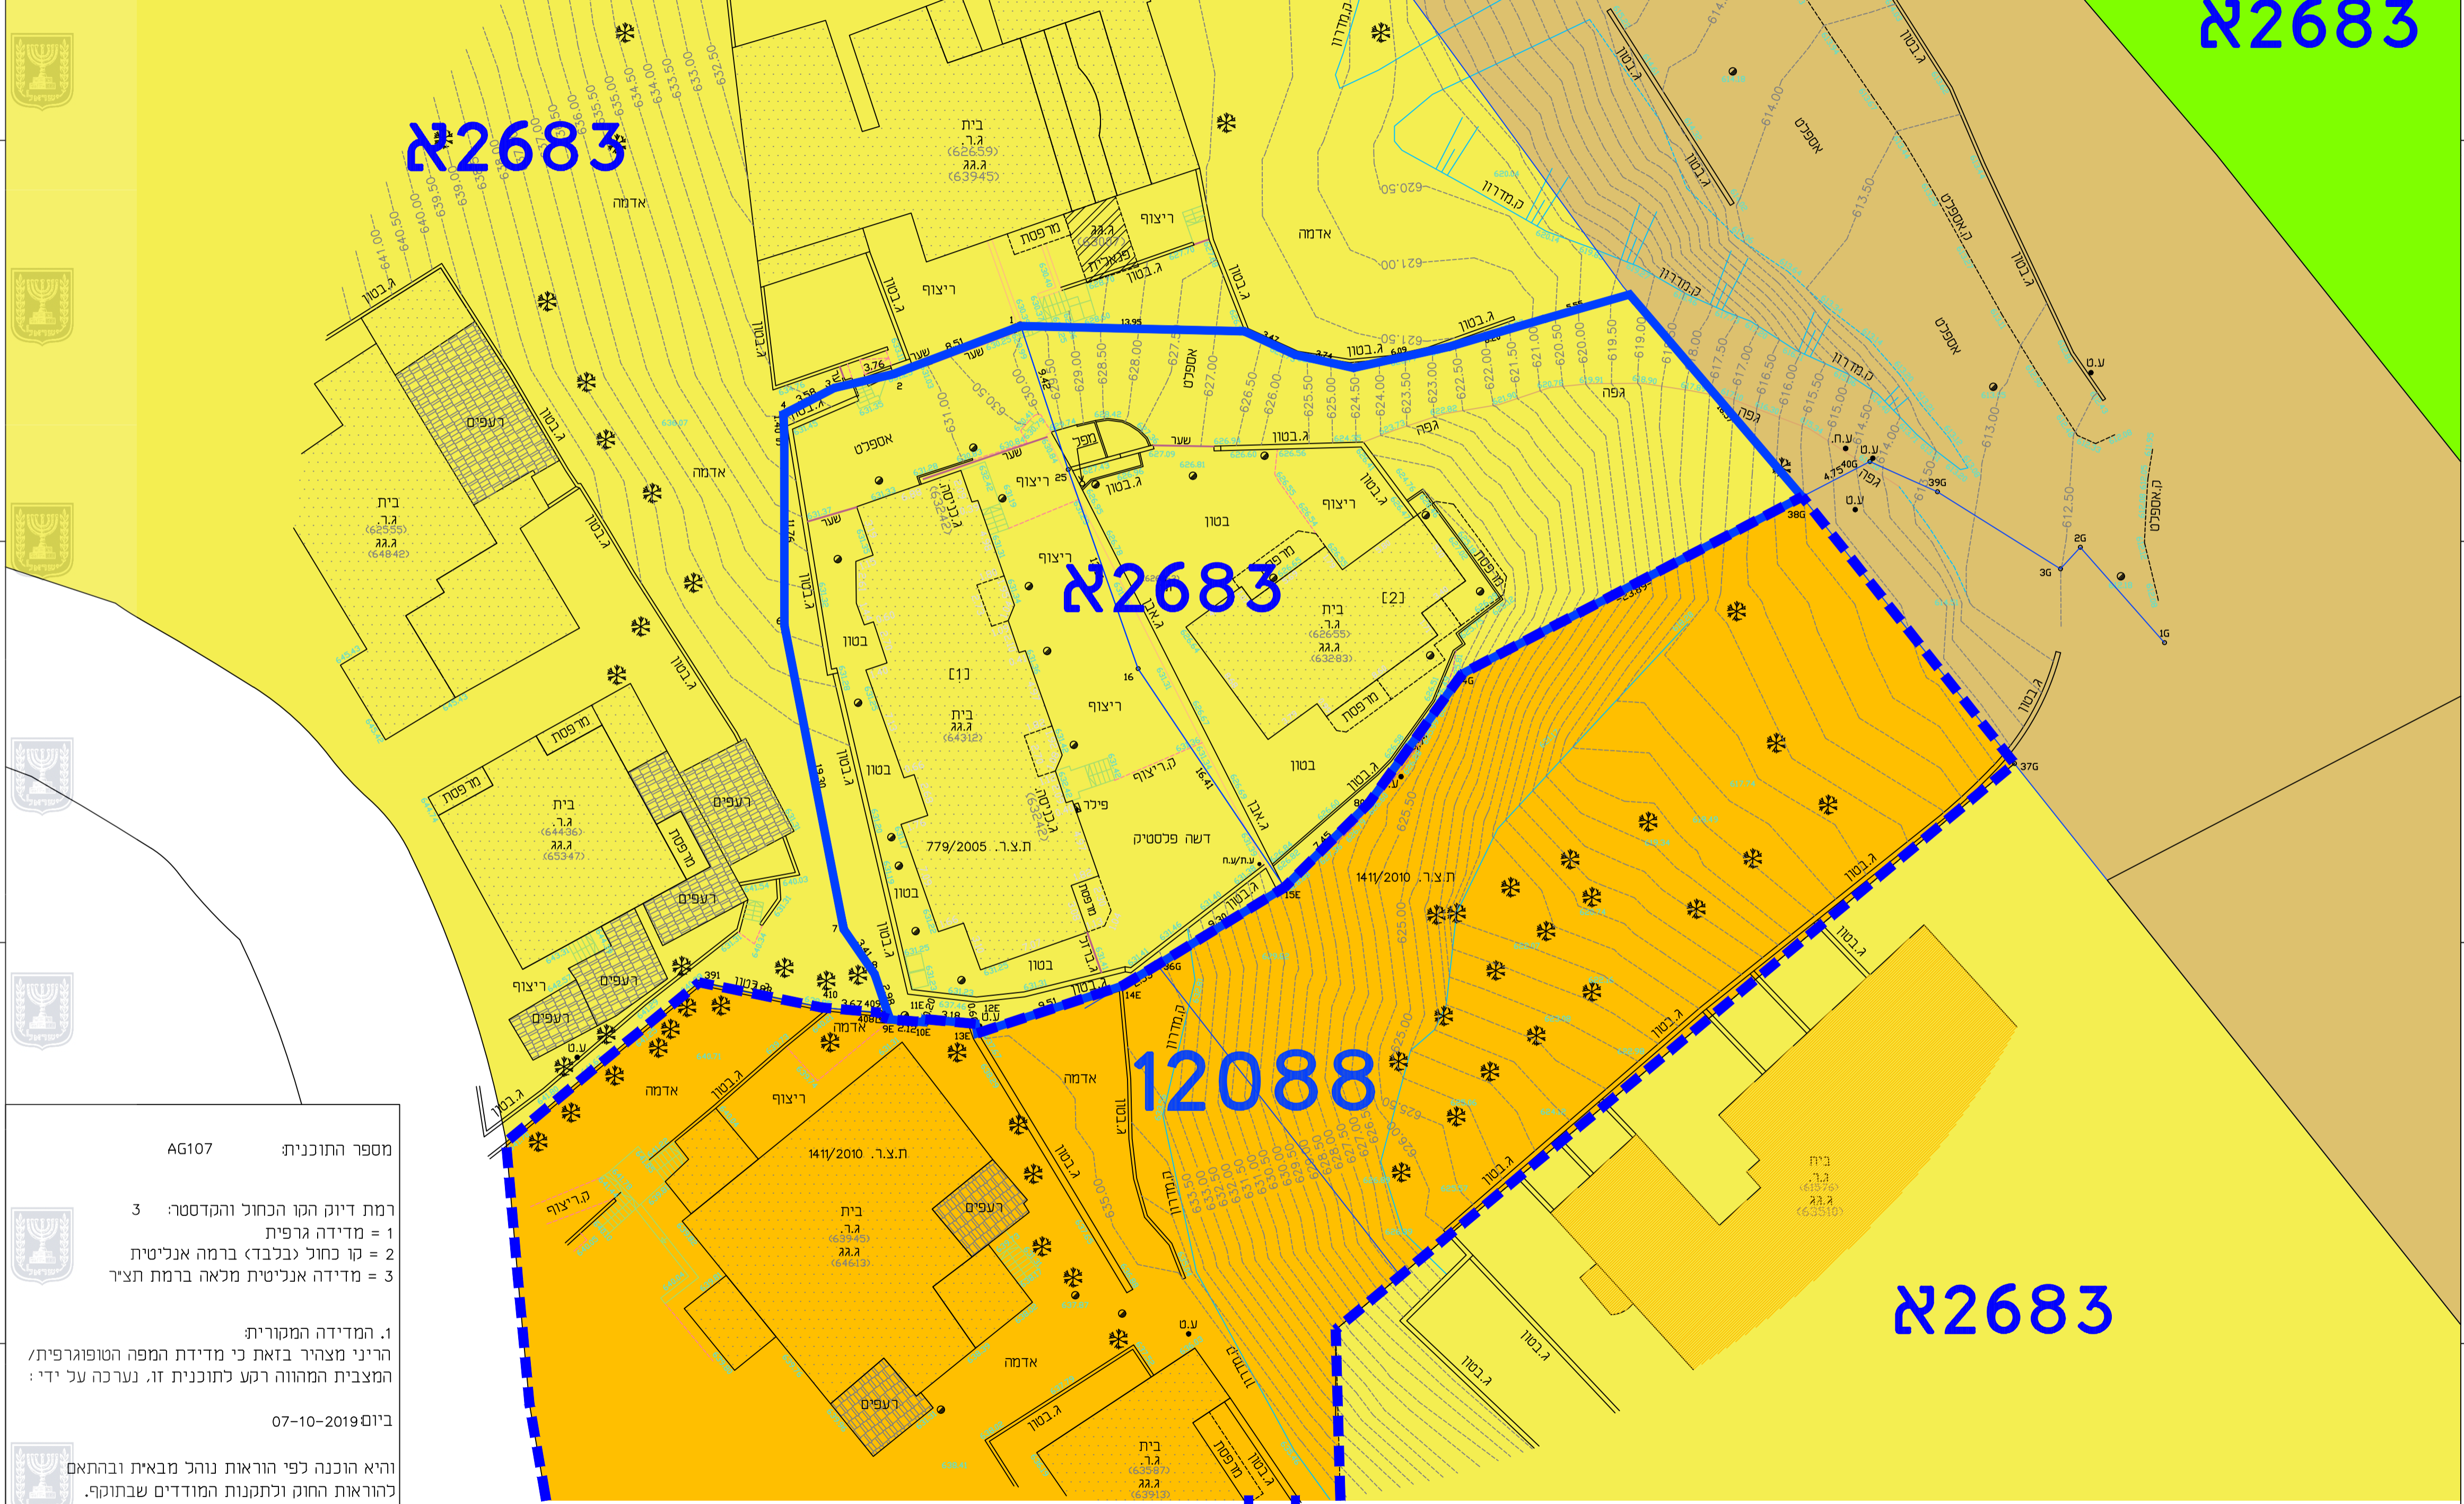

מספר התוכנית AG107
רמת דיוק הקו הכחול והקדסטרו: 3
1 = מדידה גרפית
2 = קו כחול (בלבד) ברמה אנליטית
3 = מדידה אנליטית מלאה ברמת תציר

1. המדידה המקורית
הריני מצהיר בזאת כי מדידת המפה הטופוגרפית/ המצבית המהווה רקע לתוכנית זו, נערכה על ידי:

ביום 07-10-2019

והיא הוכנה לפי הוראות נוהל מבאיח ובהתאם להוראות החוק ולתקנות המודדים שבתוקף.


שם המודד: גבארה תאופיק
מספר רישון: 991
חתימה: _____ תאריך: _____



מקרא מצב מאושר

- גבול התכנית
- גבול התכנית מאושרת
- גבול התכנית מאושרת

- מגורים ב'
- מגורים 5
- שטח נוף פתוח
- דרך מאושרת
- בניין קיים
- קו בנין מאושר
- גבול חלקה מאושר
- מס גוש
- מס' חלקה

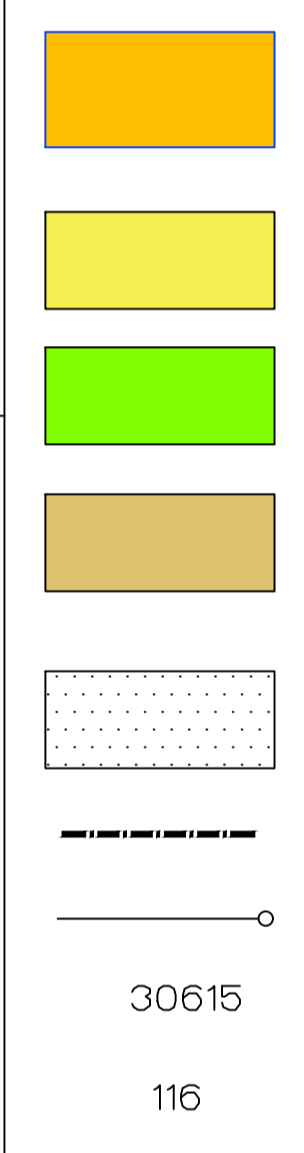

101-0801258
תוספת בנייה מעל בניין קיים בשכי גיבל מוקבר-ירושלים
תכנית מתאר מקומית
מצב מאושר
קנה מידה: 1:250

איווד וחלוקה	מסכת ראשית	אופי התכנית
איווד וחלוקה	ועדה מקומית	תכנית שמכוחה ניתן להוציא רישונים / או הרשאת

מחוז: ירושלים
מרחב תכנון מקומי: ירושלים
רשות מקומית: ירושלים
שטח התכנית: 11.781 ד"א
קנה מידה: 1:250

נושים וחלקות בתכנית:

נוש	סוג גוש	חלקות בשלטון	חלקי חלקות
31251	לא מסודר	1	

חותמות מוסד התכנון:

שלב: הגשה
מחודדה: תאריך: 10/20/2019

שמות וזהימות:

שם	מספר	תאריך
אילן אפרת	000505941	
עורכי תכנית	054-5884183	02-6285095
מואיד רוזאמי	35775071	
בית חוניה חדשה	054-5646867	02-6285095
מודד		
שם		
מספר		
תאריך		
שם	054-5646867	

חצרות מודד
הריני מצהיר בזאת כי מדידת המפה הטופוגרפית / המצבית המהווה רקע לתכנית זו, נערכה על ידי www.mukabir.gov.il והיא הוכנה לפי הוראות נוהל מבאיח ובהתאם להוראות החוק ולתקנות המודדים שבתוקף, דיוק הקו הכחול והקדסטרו: מלאה ברמת תציר

שם מודד: _____ מספר רישון: _____ חתימה: _____ תאריך: _____