




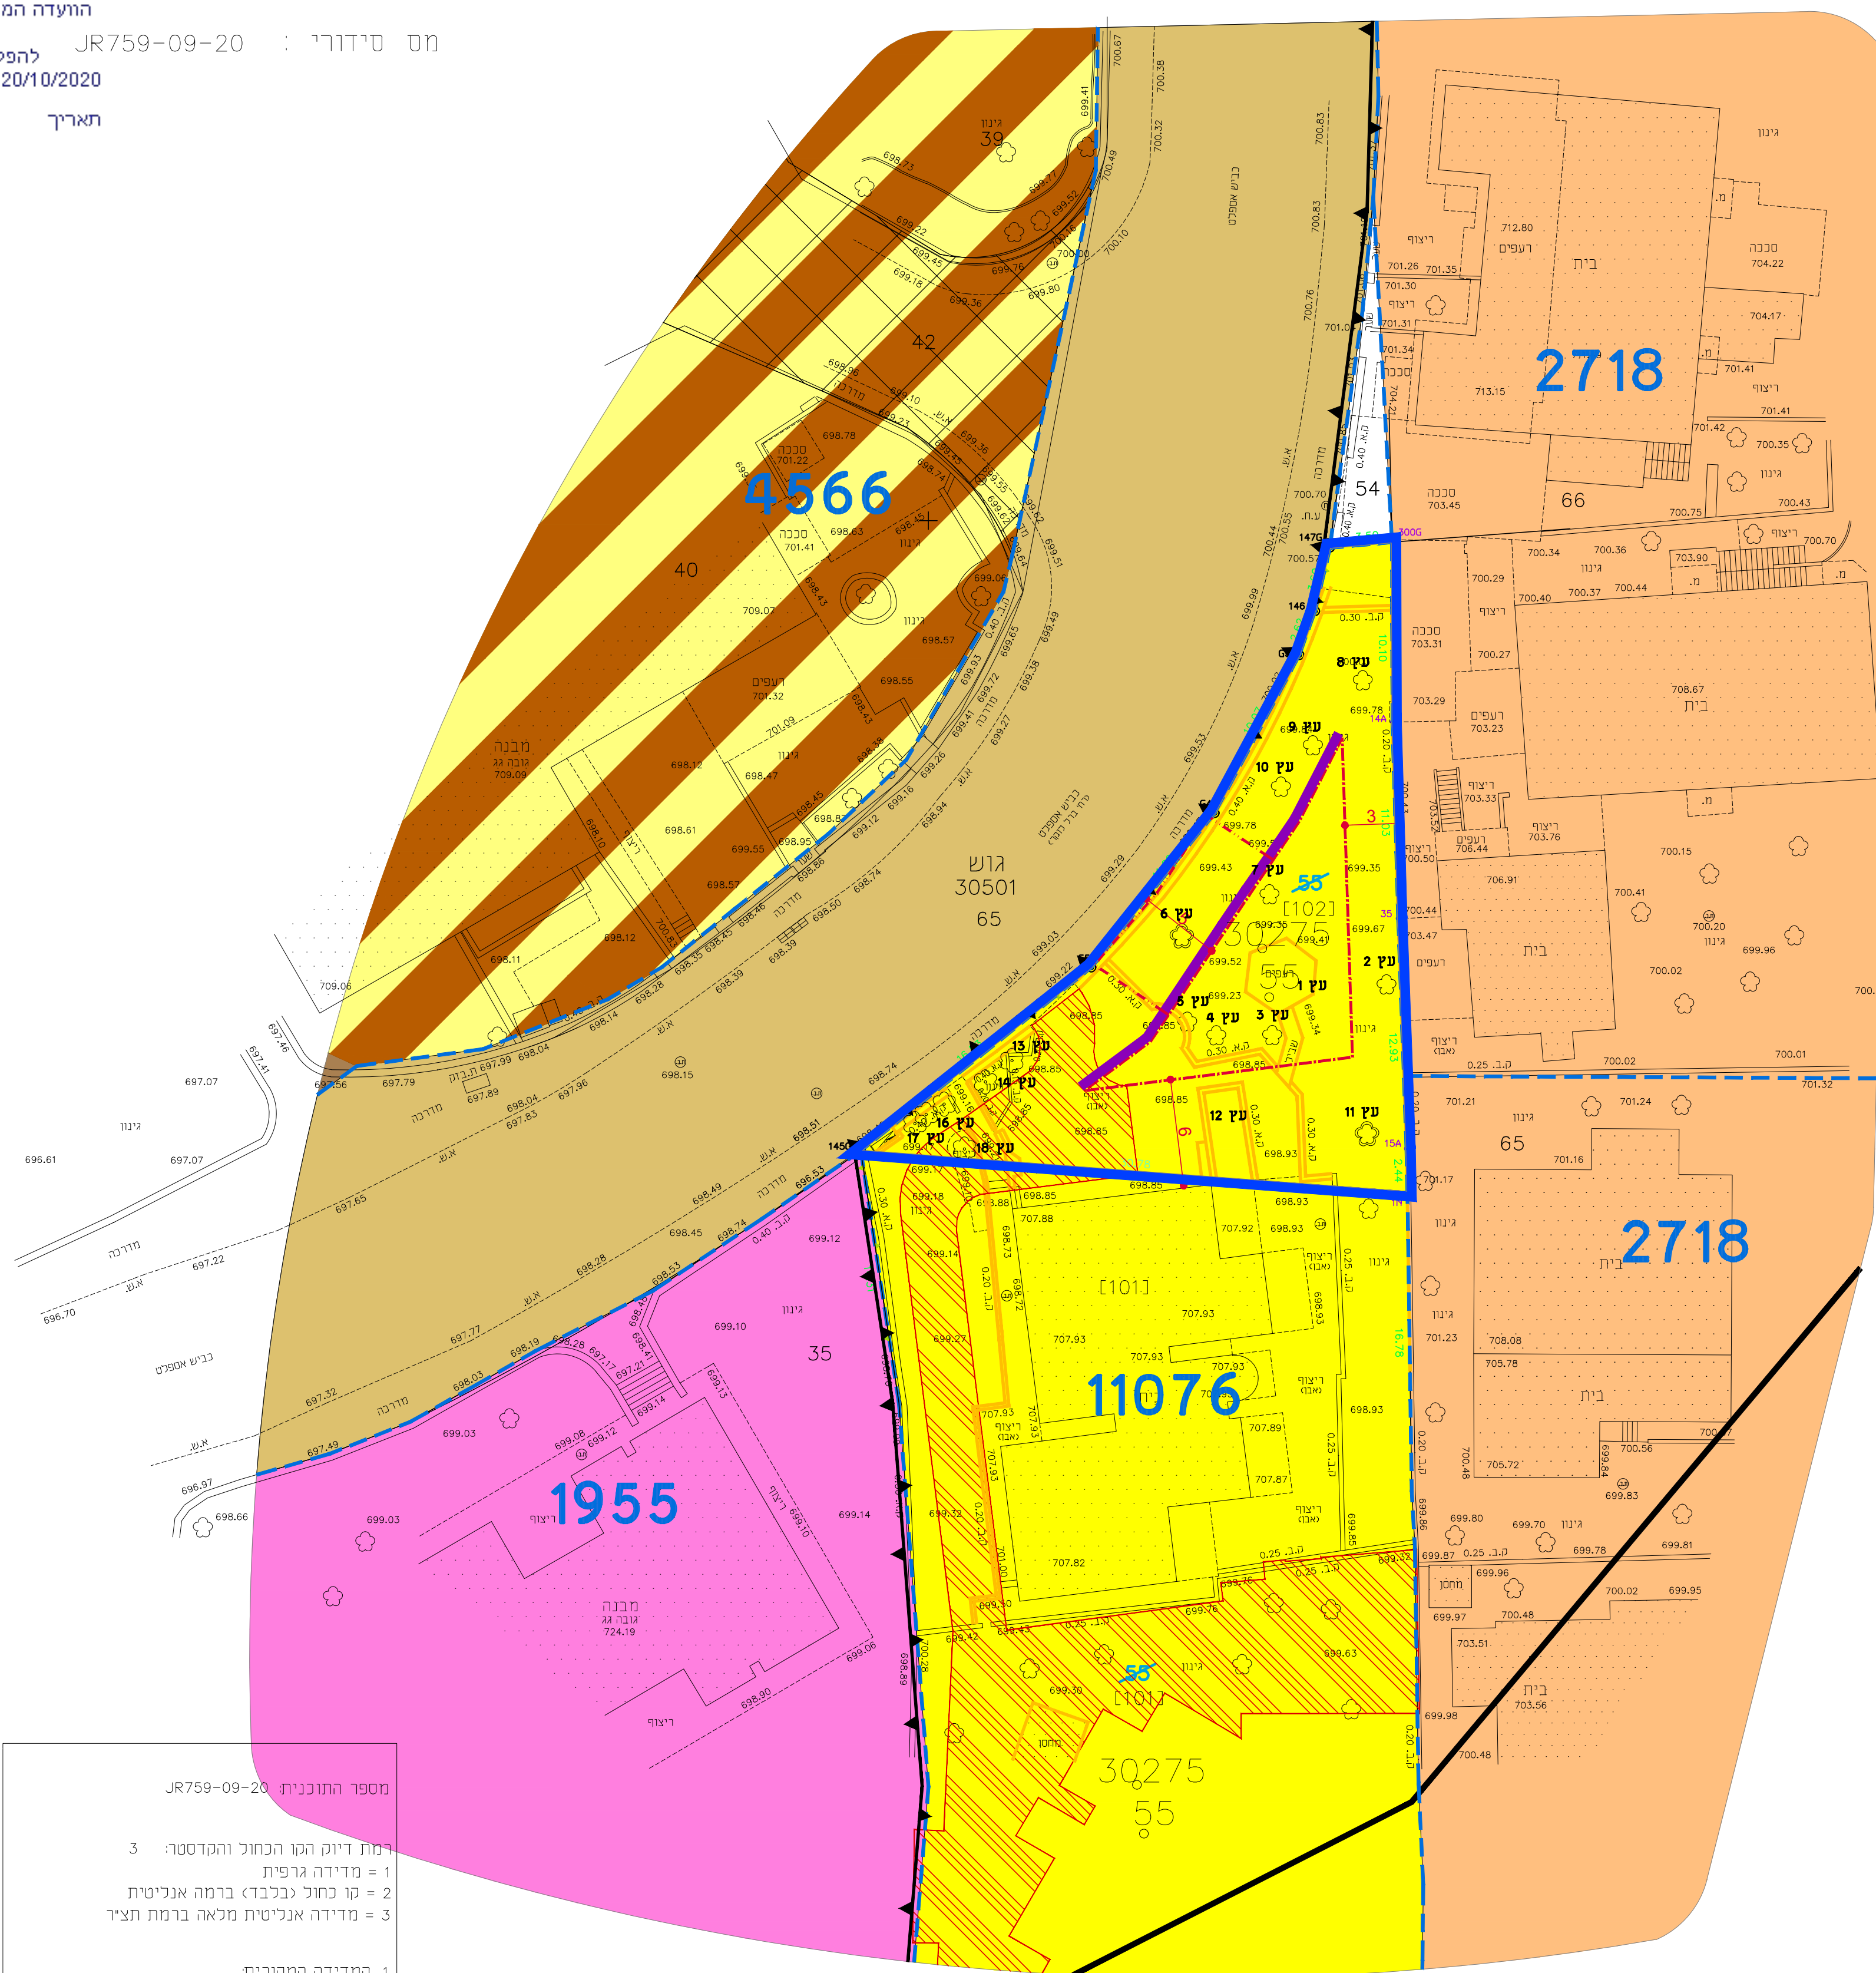



הערות:

- 1: המדידה קשורה לרשת בקרה אופקית ממשלתית ומבוססת על נק. 750מסמך
- 2: המדידה קשורה לרשת בקרה אנכית ממשלתית. ומבוססת על נק. 750מסמך שגובהו 707.95
- 3: גבולות התכנית סמונו על פי ת.צ.ר. מס' 266/2017

לא לצרכי רושום

מקרא מצב מאושר

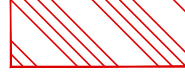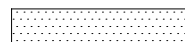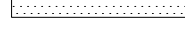- | | |
|---|-------------------------|
|  | גבול תכנית |
|  | גבול תכנית מאושרת |
|  | מספר תוכנית מאושר |
|  | מגורים א' |
|  | מגורים 1 |
|  | דרך מאושרת |
|  | מגורים מיוחד |
|  | מגורים 5 |
|  | שטח ללא תכנון |
|  | קו בניין מאושר |
|  | קו בניין תת קרקעי מאושר |
|  | זיקת הנאה למעבר ברכב |
|  | שטח לחניה |
|  | בניין קיים |
|  | גבול גוש |
|  | מסילת ברזל לפי תמ"א 23 |
|  | חזית מסחרית |
|  | מבנה להריסה |
| 3Q275 | מסי גוש |
| 55 | מסי חלקה |

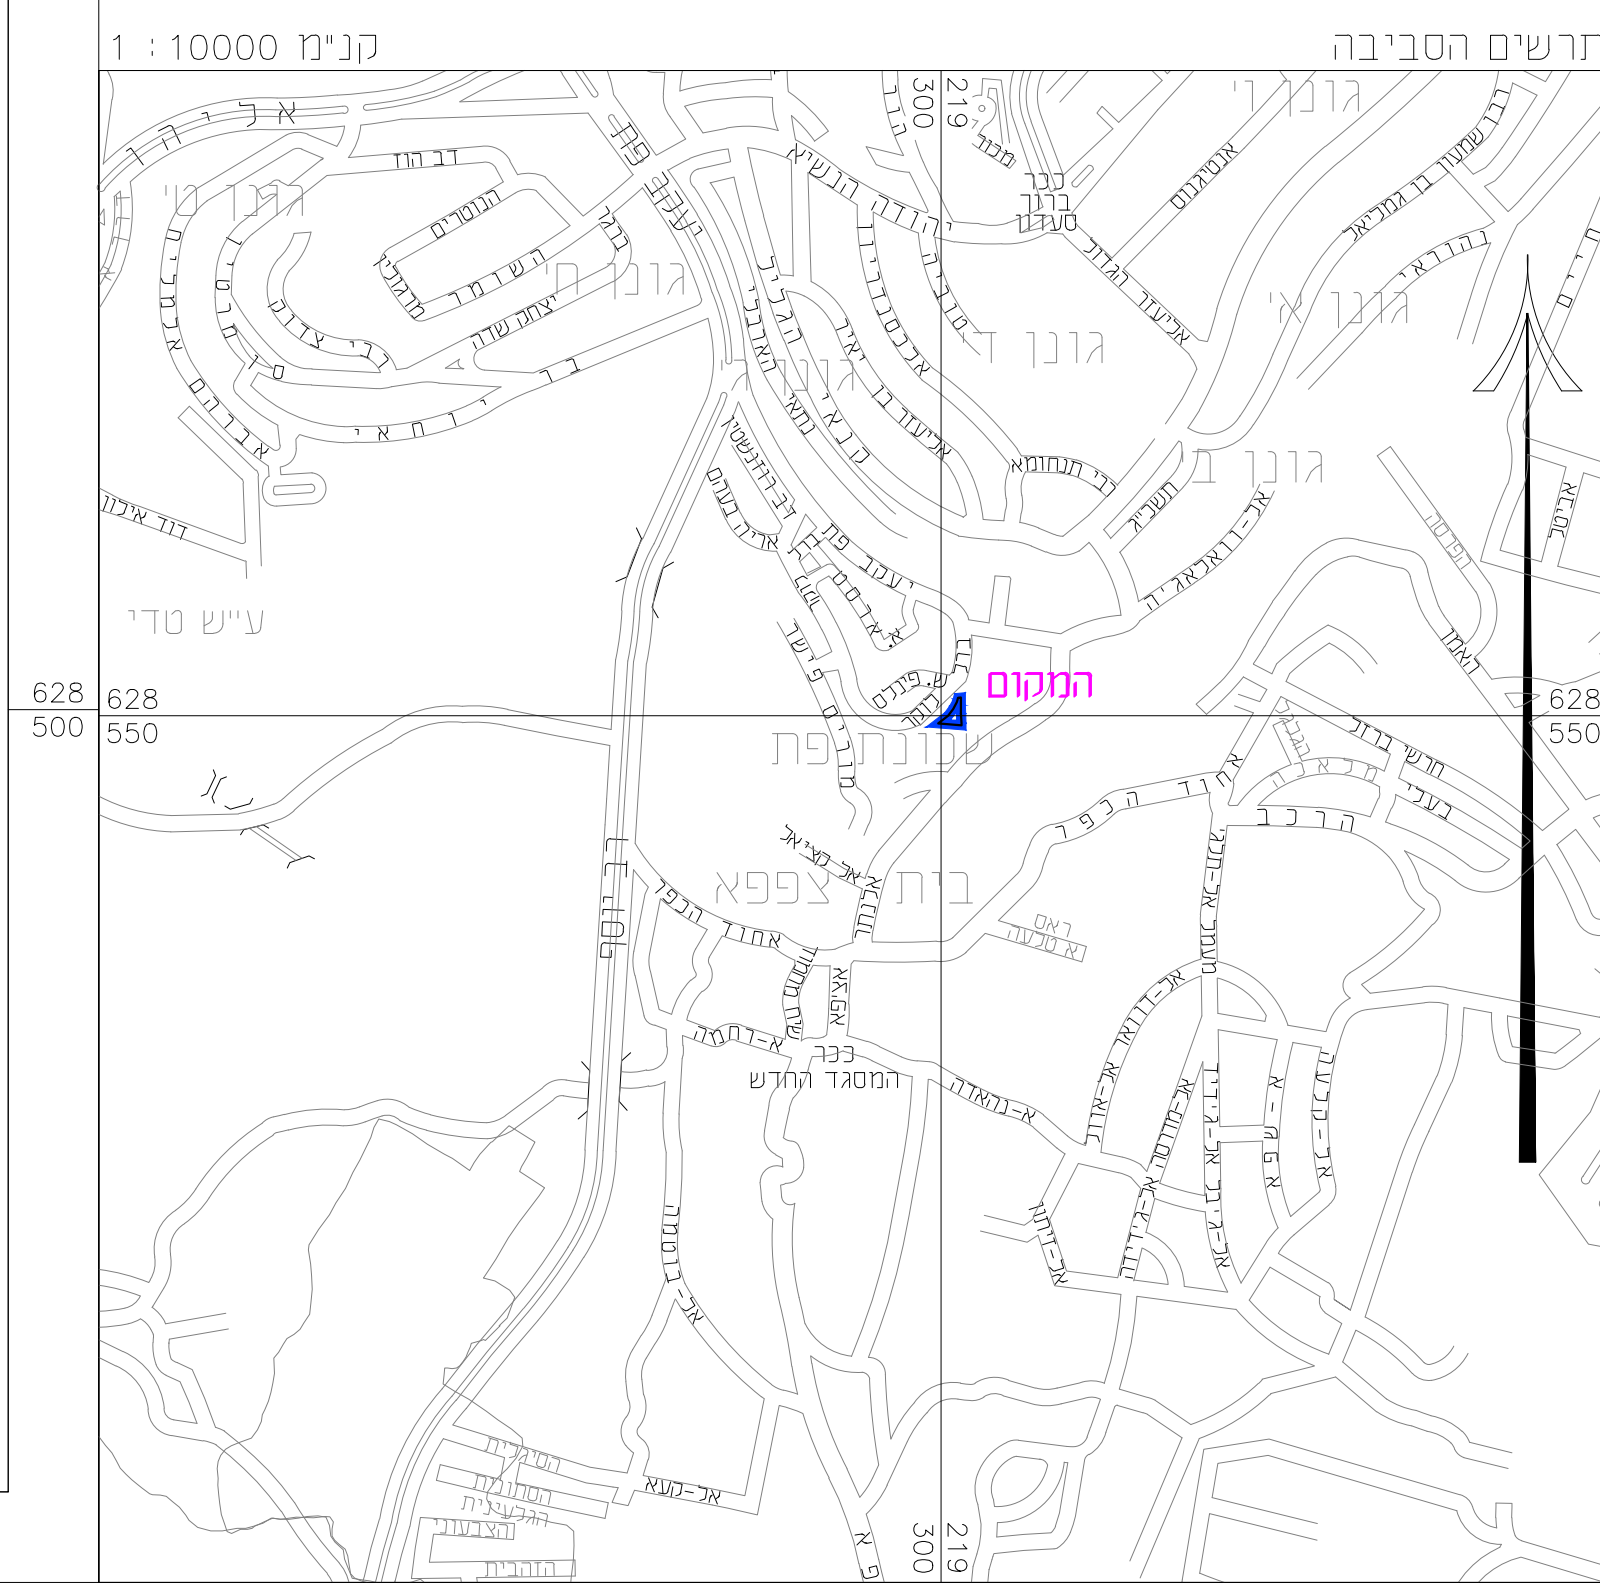

דוק התכנון והבנייה, התשכ"ה - 1965
תכנית מתאר מקומית


101-0668954

הקמת מבנה חדש, שכונת בית צפפה, ירושלים

תשריט מצב מאושר קנ"מ 1:250

מחזור	ירושלים
מרחב תכנון מקומי	ירושלים
רשות מקומית	ירושלים
ישוב	ירושלים
שטח התכנית	0.495 דונם
תאריך	20-07-2020

תרשים המקום קנה מידה 1 : 1250

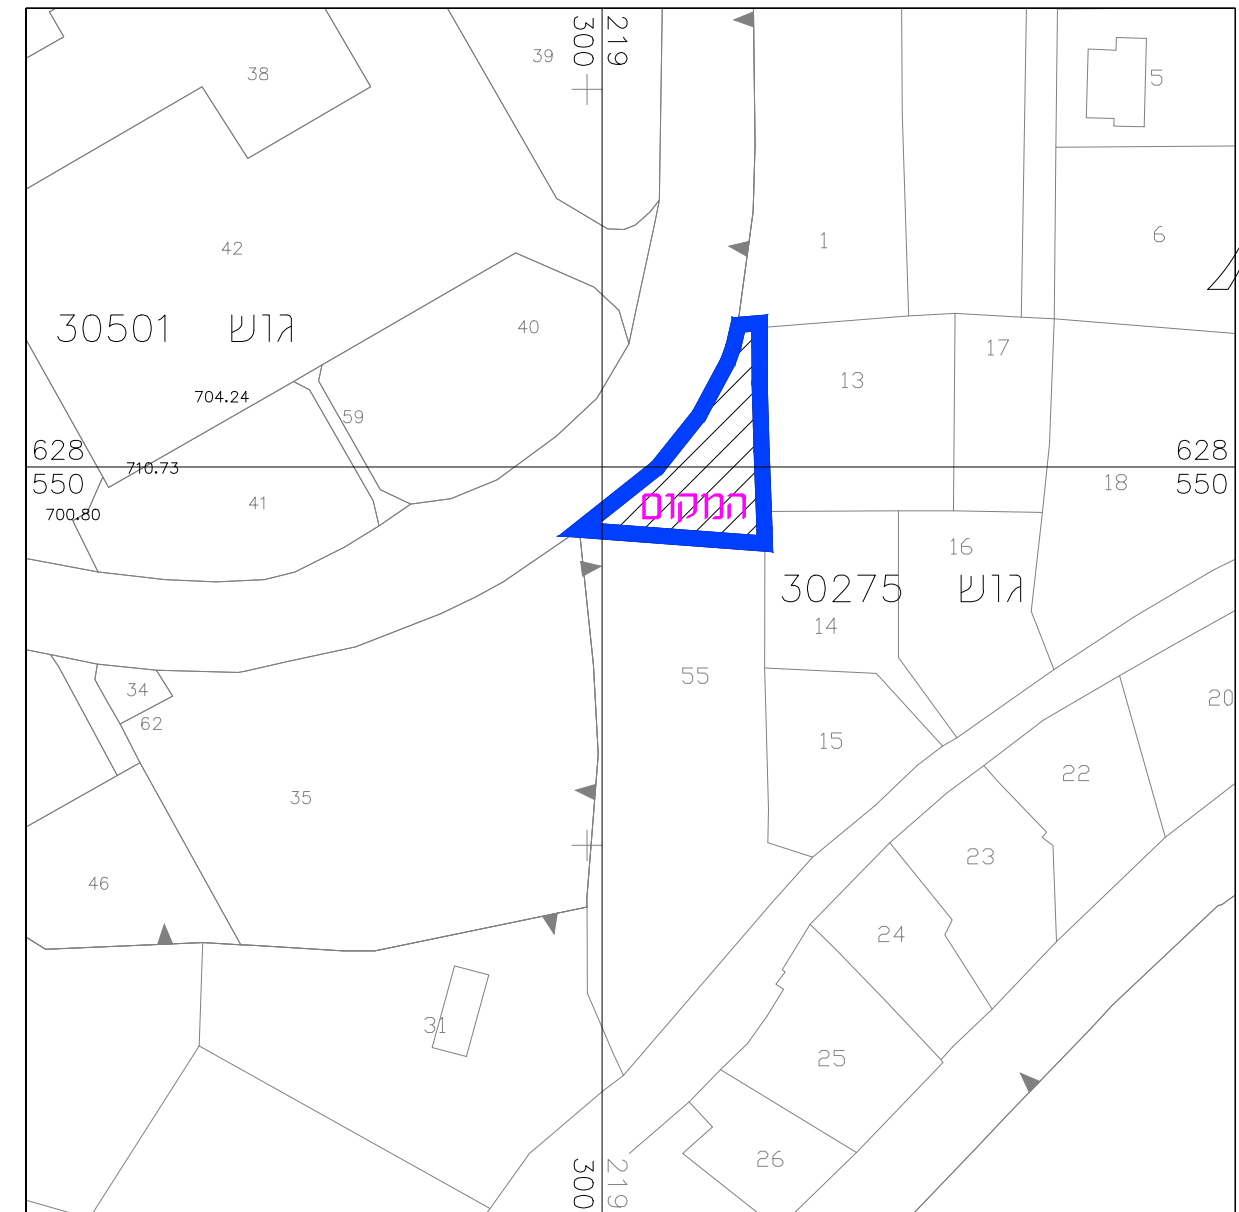

אישור מפה

אני מאשר כי מפה זו היא העתק נכון של מפת רקע שהכנתי על סמך מדידה שהסתיימה ביום _____ בחודש _____ שנת _____. וכי כל הפרטים שצוינו במפה הם מדויקים ודרגתה היא א. המפה בוצעה בהתאם לתקנות המודדים (מדידה ומיפוי), התשנ"ח-1998.

תאריך

שם המודד

מספר רשיון

חתימה