חוק התכנון והבנייה, התשכ"ה - 1965

תכנית מתאר מקומית

מס' 101-0620096

תוספת קומה עליונה לשם הרחבת יח"ד קימות בקומה שמתחתיה ברח' גורדון 3

תשריט מצב מוצע	גיליון 1 מתוך 1
מחוז	ירושלים
מרחב תכנון מקומי	ירושלים
רשות מקומית	ירושלים
ישוב	ירושלים
תכנית בסמכות	מקומית
איחוד וחלוקה	ללא איחוד וחלוקה
היתרים או הרשאות	תכנית שמכוחה ניתן להוציא היתרים או הרשאות
מונה תדפיס התשריט	11
מועד הפקה	22/10/2020 15:58
שטח התכנית	1.236 דונם קנה מידה 1:250

אישורים בתכנית מס' 101-0620096

שמות*

מגיש התכנית	מינה גאלדה אורלנסקי תאגיד:
מגיש התכנית	מרדכי אורלנסקי תאגיד:
מגיש התכנית	נועה וקנין תאגיד:
מגיש התכנית	חיים פרבריין תאגיד:
עורך ראשי	אפרת איילן תאגיד:

בעלי ענין בקרקע*

טבלת גושים וחלקות*

מספר גוש	חלק/ כל הגוש	מספרי חלקות בשלמות	מספרי חלקות בחלקיות
30408	חלק	146	

מקרא

- מגורים ב
- מידות
- להריסה
- קו-בנין

תרשים התמצאות - קנ"מ 1:6000

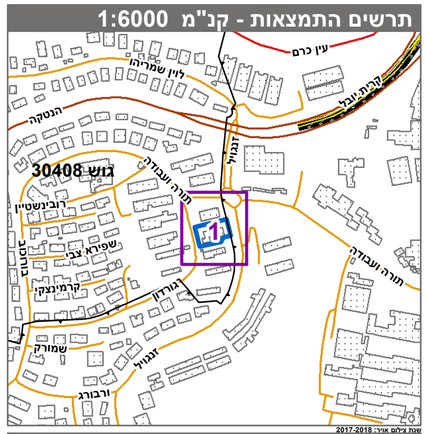

שנת כלים אויר: 2017-2018

תרשים סביבה - קנ"מ 1:1500

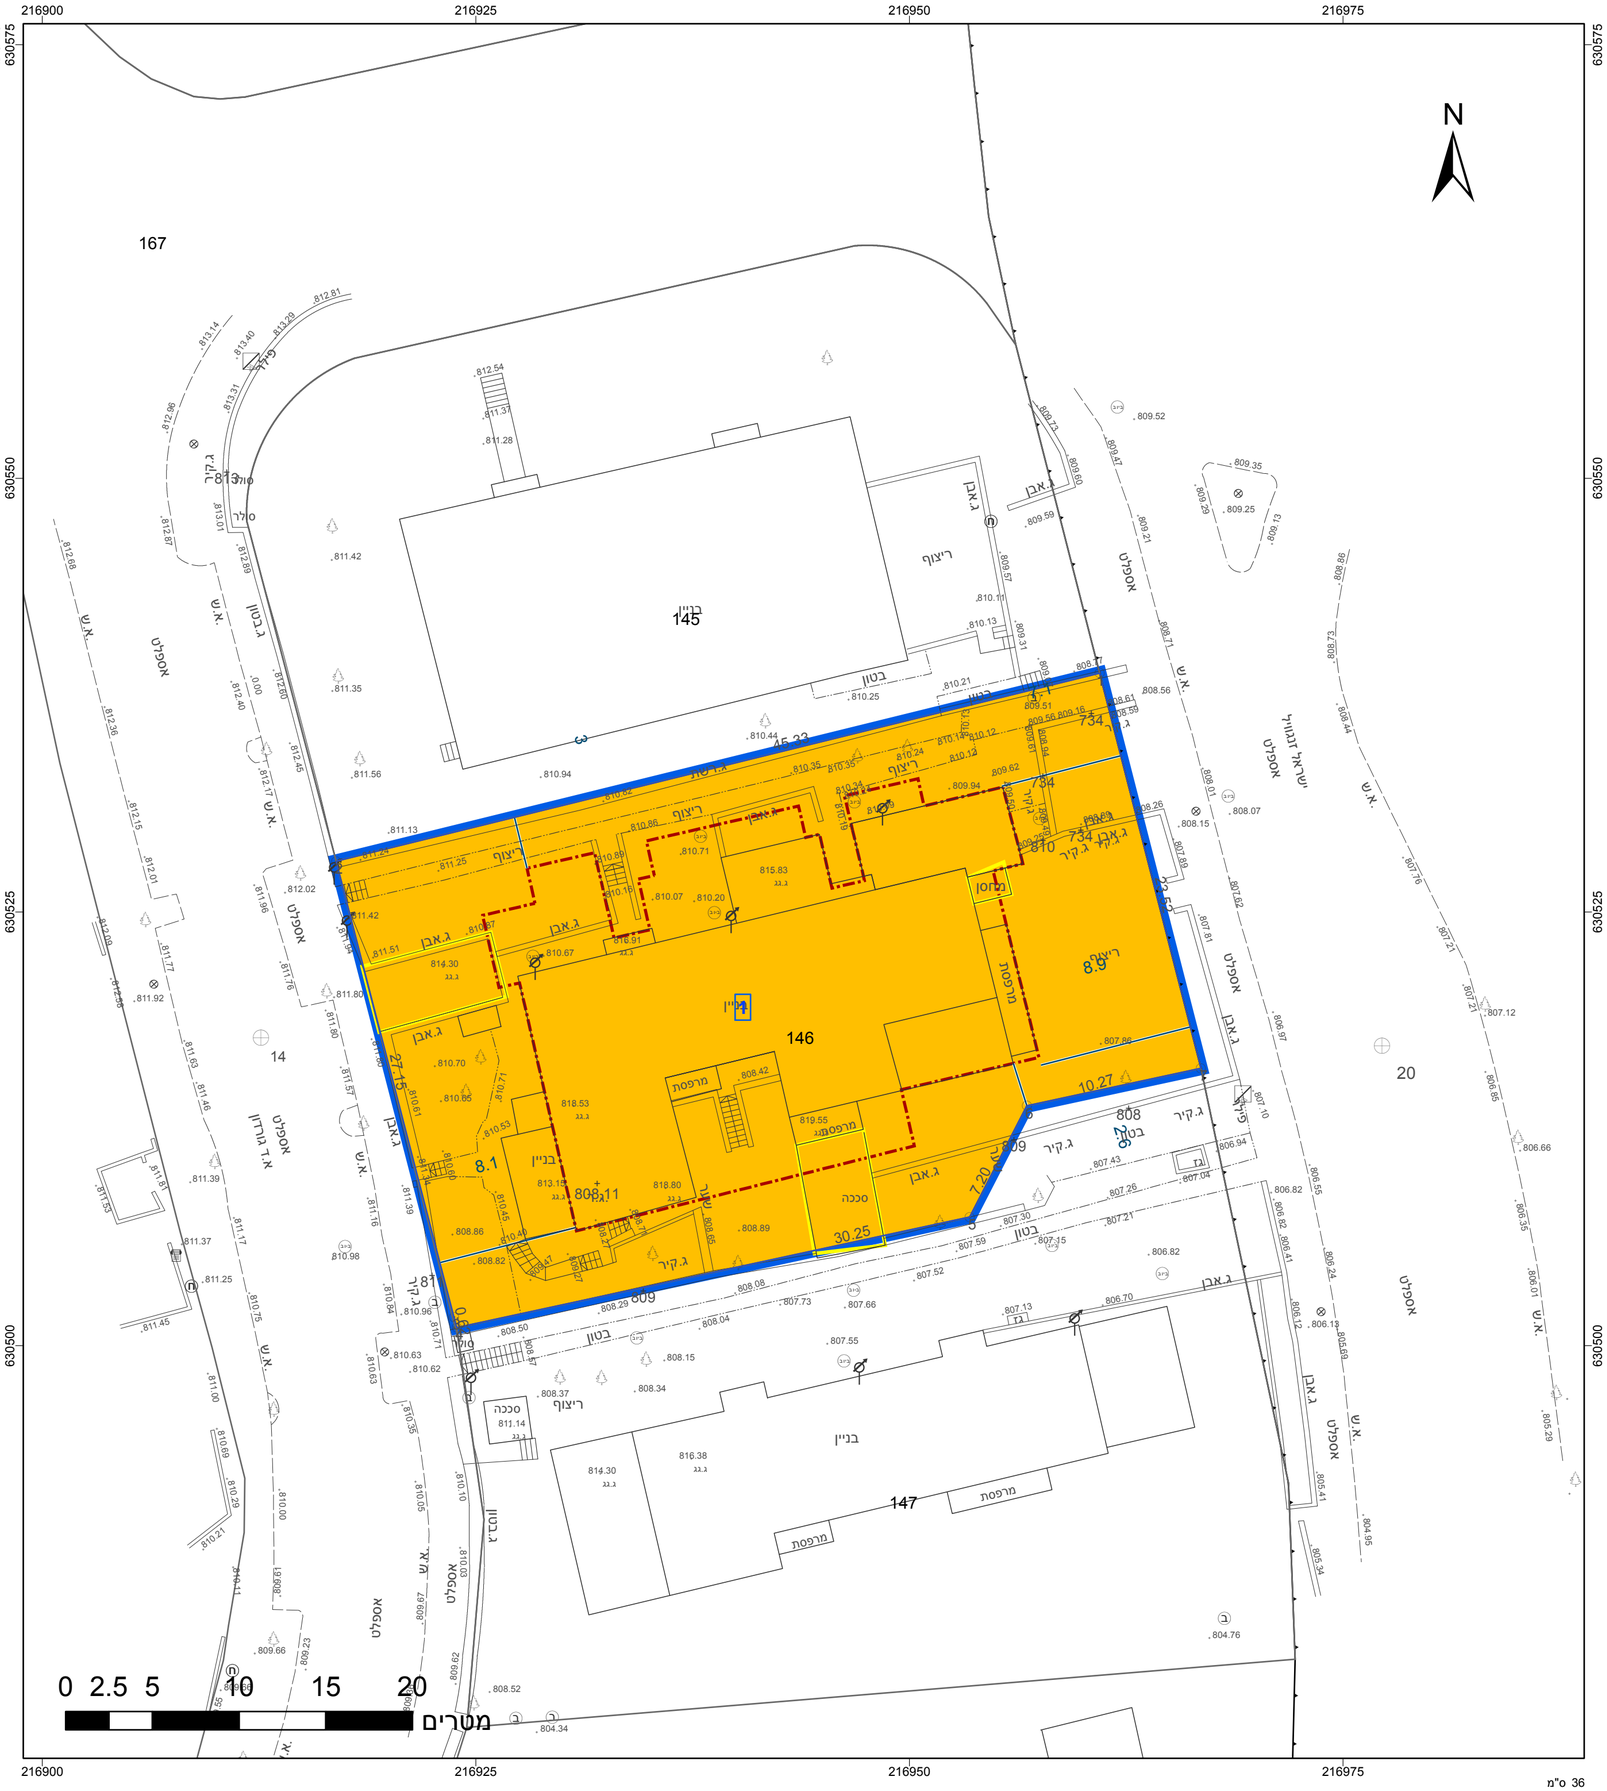

* הרשימה המלאה מפורטת בהוראות התכנית / בהודעה שפורסמה בעיתונות וברשומות

הריני מצהיר בזאת כי התפה הטופוגרפית/המצבית המהווה רקע לתכנית זו, נערכה על ידי ביום 07-09-2020 והיא הוכנה לפי הוראות נוהל מבא"ת ובהתאם להוראות החוק ולתקנות המודדים שבתוקף. דיוק הקו הכחול והקדסטר:מדידה אנליטית מלאה ברמת תצ"ר

שם המודד	מספר רשיון	חתימה	תאריך
גבארה תאופיק	991		

מספר תכנית: 101-0620096, מספר גרסת תשריט: 11