

# תכנית מס' 101-0738757

קביעת בינוי לתוספת עמודה לבנין לשם הרחבות יח"ד  
רח' תזכמוני 39

## תשריט מצב מאושר

איחוד וחלוקה	סמכות ראשית	אופי התכנית
ללא איחוד וחלוקה	ועדה מקומית	תכנית שניתן מכוחה להוציא היתרים או הרשאות


מחוז : ירושלים  
 מרחב תכנון מקומי : ירושלים  
 רשות מקומית : ירושלים  
 ישוב : ירושלים  
 שכונה : מקור ברוך  
 רחוב : תזכמוני 39  
 שטח התכנית : 373 מ"ר  
 קנה מידה : 1 : 250

### גרשים וחלקות בתכנית:

גוש	סוג הגוש	חלקות בשלטון	חלקי חלקות
30911	מוטדר		16

### שמות וחתימות:

עורך התכנית	מס' אדרי' אוריה שוחט	מ.ה. : 0010729	חתימה :
	מס' רח' בלומנפלד 3 ירושלים	מס' 024528844	מס' 072-2833858

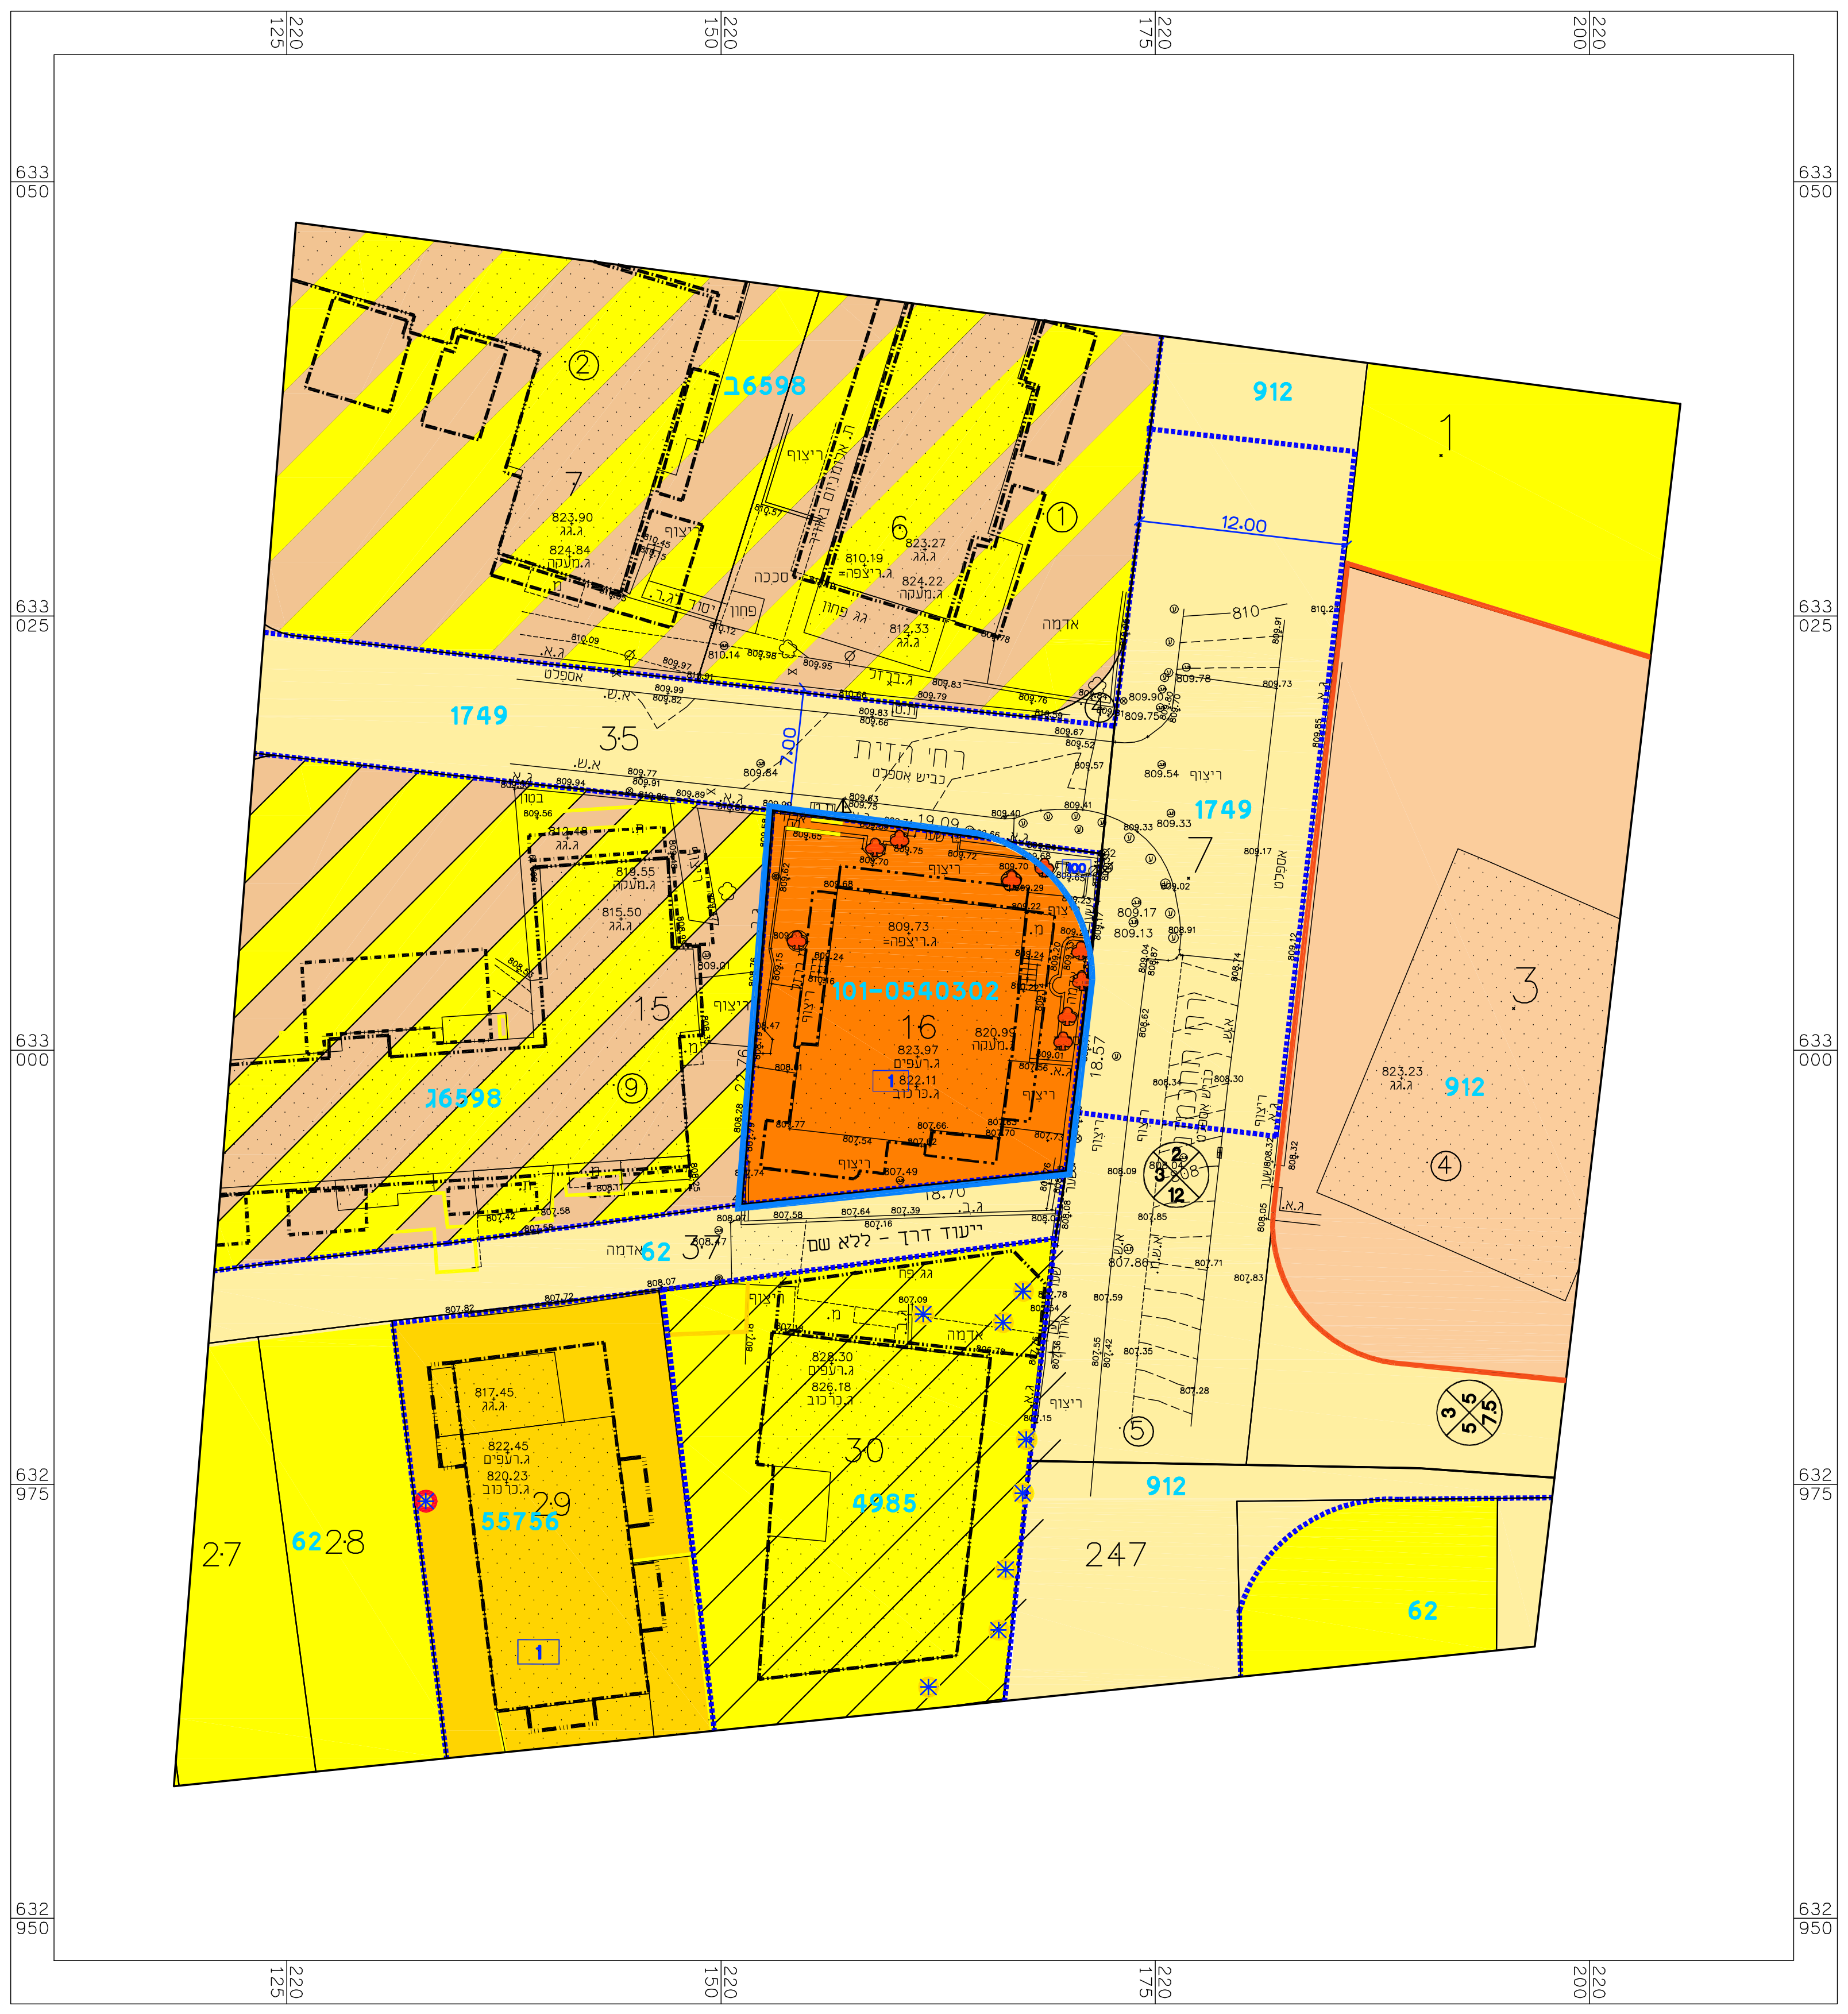

- מקרא מצב מאושר :
- גבול התכנית המוצעת
  - גבול תביע
  - מספר תכנית מפורטת
  - דרך סימית או מאושרת
  - אזור מגורים ג'
  - אזור מגורים 3
  - אזור מגורים 3 מיוחד
  - אזור מגורים מיוחד
  - אזור מגורים ב'
  - עץ לשמור
  - עץ לעקירה
  - גדר להריסה
  - קו בנין מאושר עפ"י 101-0540302
  - קו בנין עילי מאושר עפ"י 101-0540302
  - קו בנין מאושר לתוספות הבניה
  - קו בנין מאושר למחסנים
  - קו בנין מאושר לתוספות בחזית לפי תכנית 16598
  - קו בנין מאושר לתוספת קומה לפי תכנית 16598
  - קו בנין מאושר עילי לפי תכנית 55756
  - בנין קיים
  - גבול גוש
  - מספר גוש 30078
  - גבול חלקה
  - מספר חלקה 16
  - מספר מגרש מאושר 1
  - מספר תא שטח 1
  - רוזטה

