


מצב מאושר עפ"י תכנית 12626

תכנית מס' 101-0285411
 חומת שטואל ה'
 מתחם מערבי

מצב מאושר

קב"ט 1:500

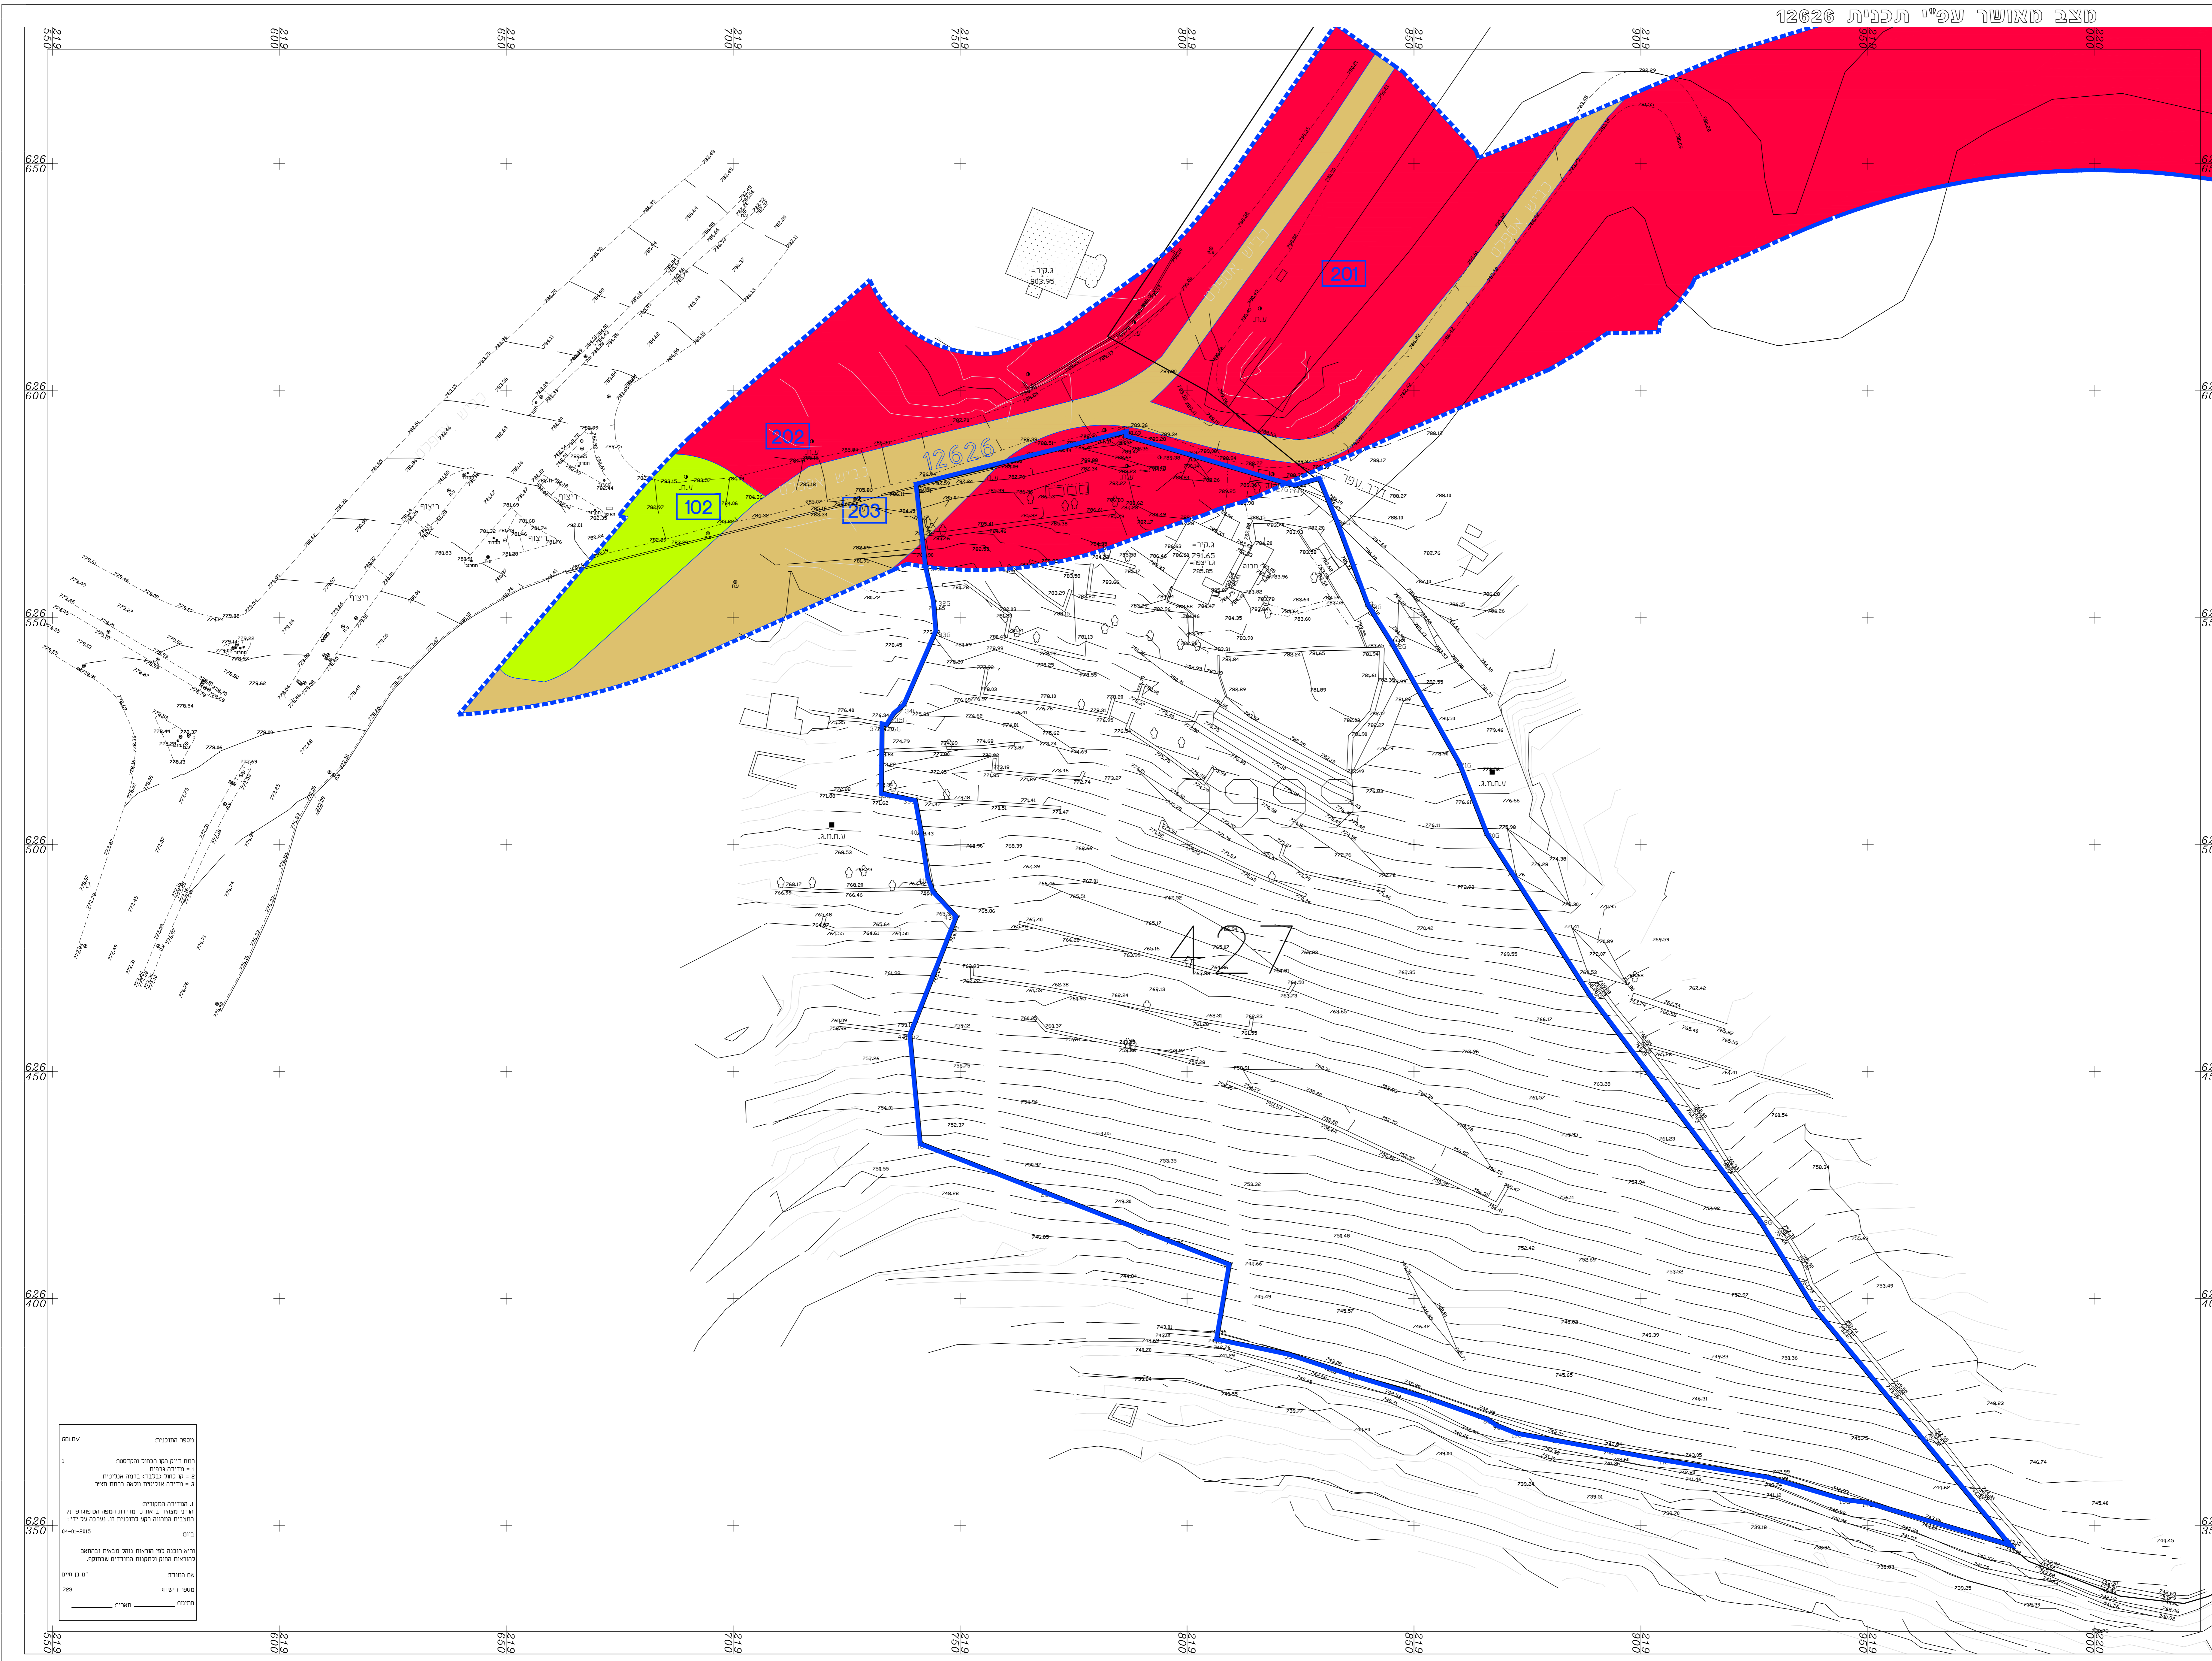

- 1042 גבול תכנית מאושרת ומספרה
- דרך מאושרת
- דרך מוצעת
- שטח ציבורי פתוח
- בניו קיים
- גבול גוש
- מספר גוש 30164
- גבול חלקה
- מספר חלקה 254
- 201 מספר תא שטח
- מספר דרך
- קו בניין
- רוחב הדרך

שלב: הגשה סהודרה: 1 תאריך: 04.01.2015

מספר התכנית
 1. תוכנית זו היא תכנית המבטא
 2. תוכנית זו היא תכנית המבטא
 3. תוכנית זו היא תכנית המבטא

מס' ת.ת.	מס' ת.ת.	מס' ת.ת.	מס' ת.ת.
מס' ת.ת.	מס' ת.ת.	מס' ת.ת.	מס' ת.ת.
מס' ת.ת.	מס' ת.ת.	מס' ת.ת.	מס' ת.ת.
מס' ת.ת.	מס' ת.ת.	מס' ת.ת.	מס' ת.ת.