
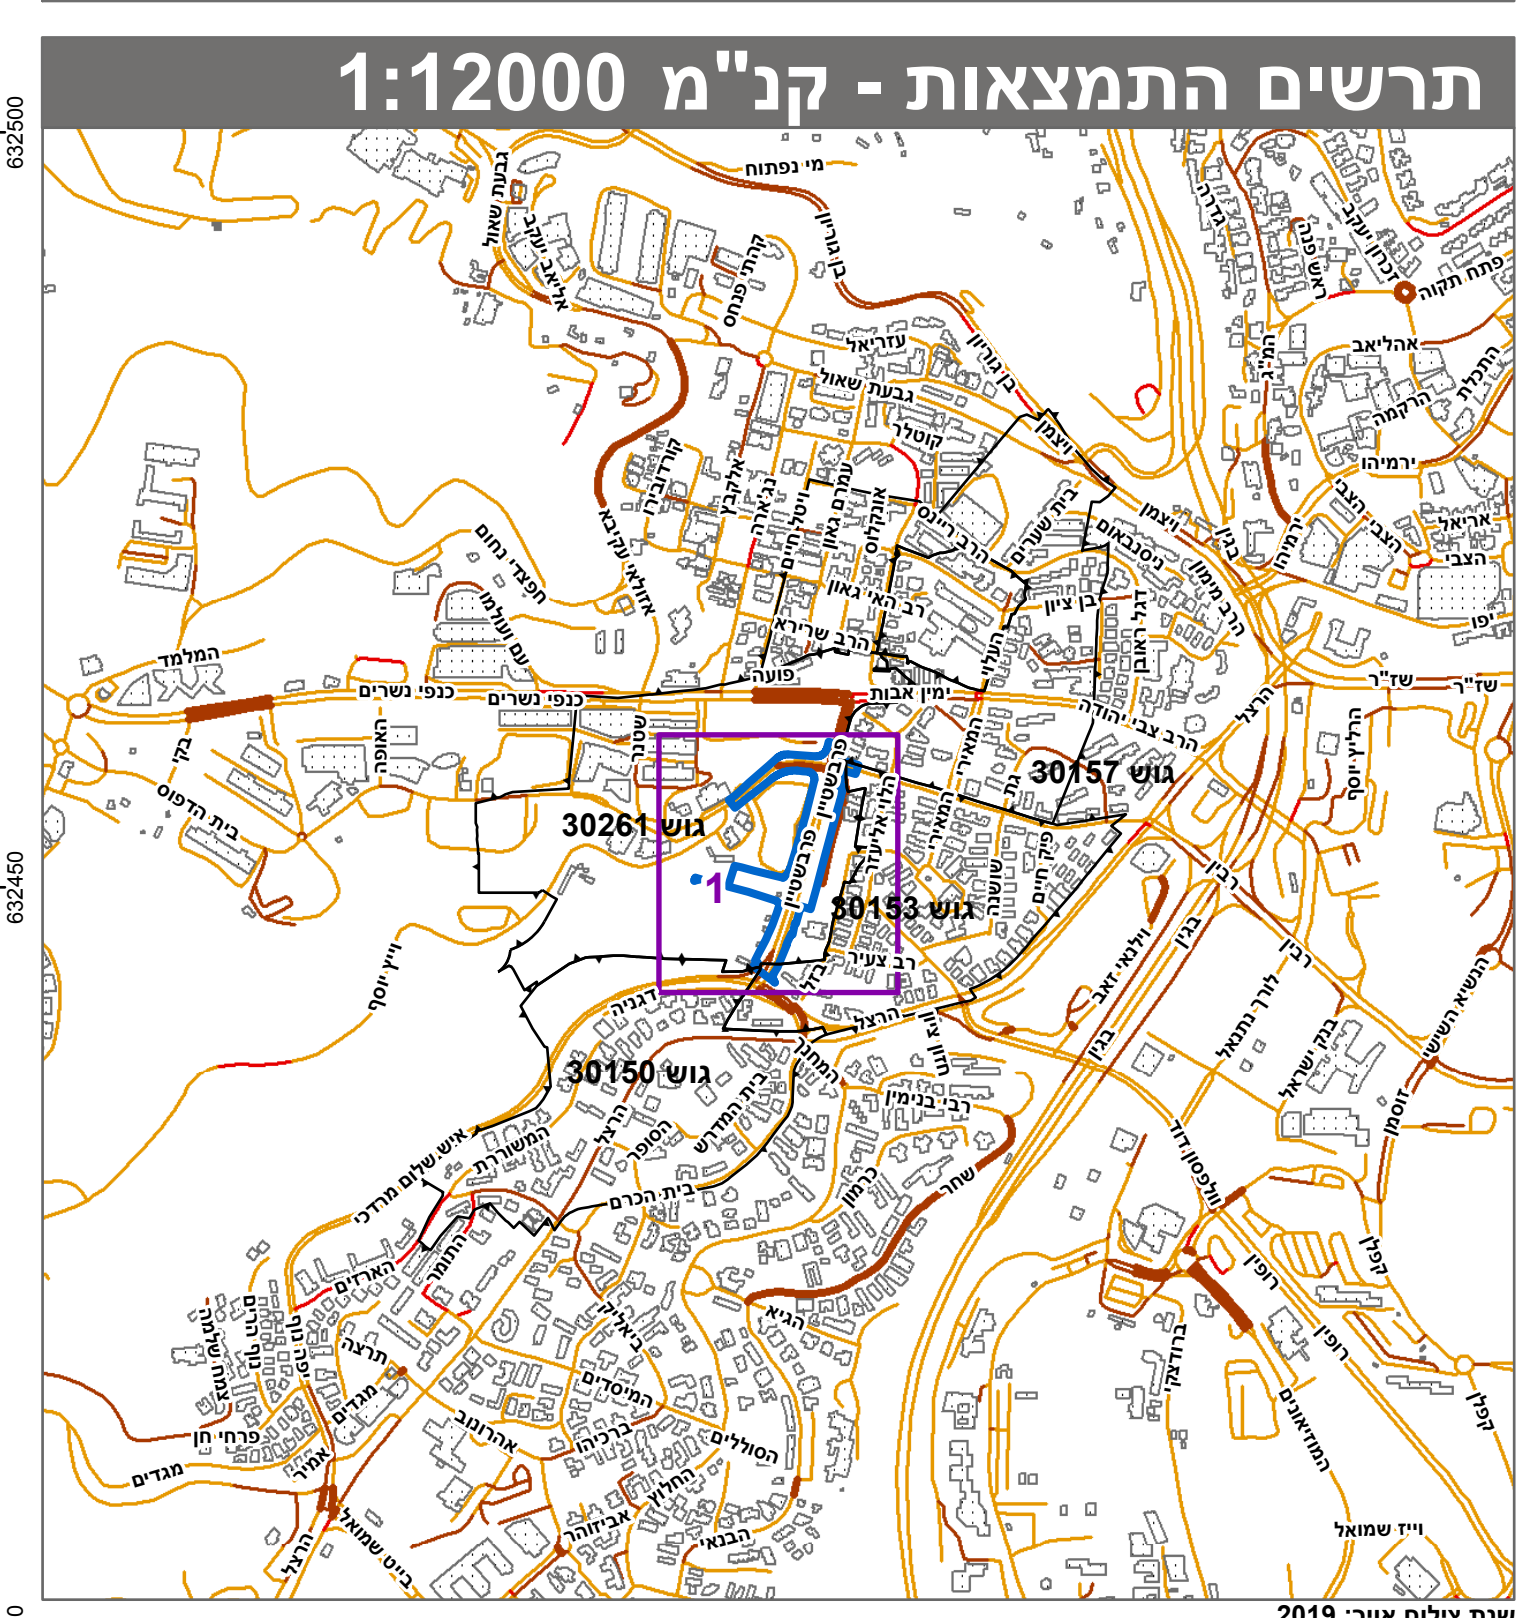


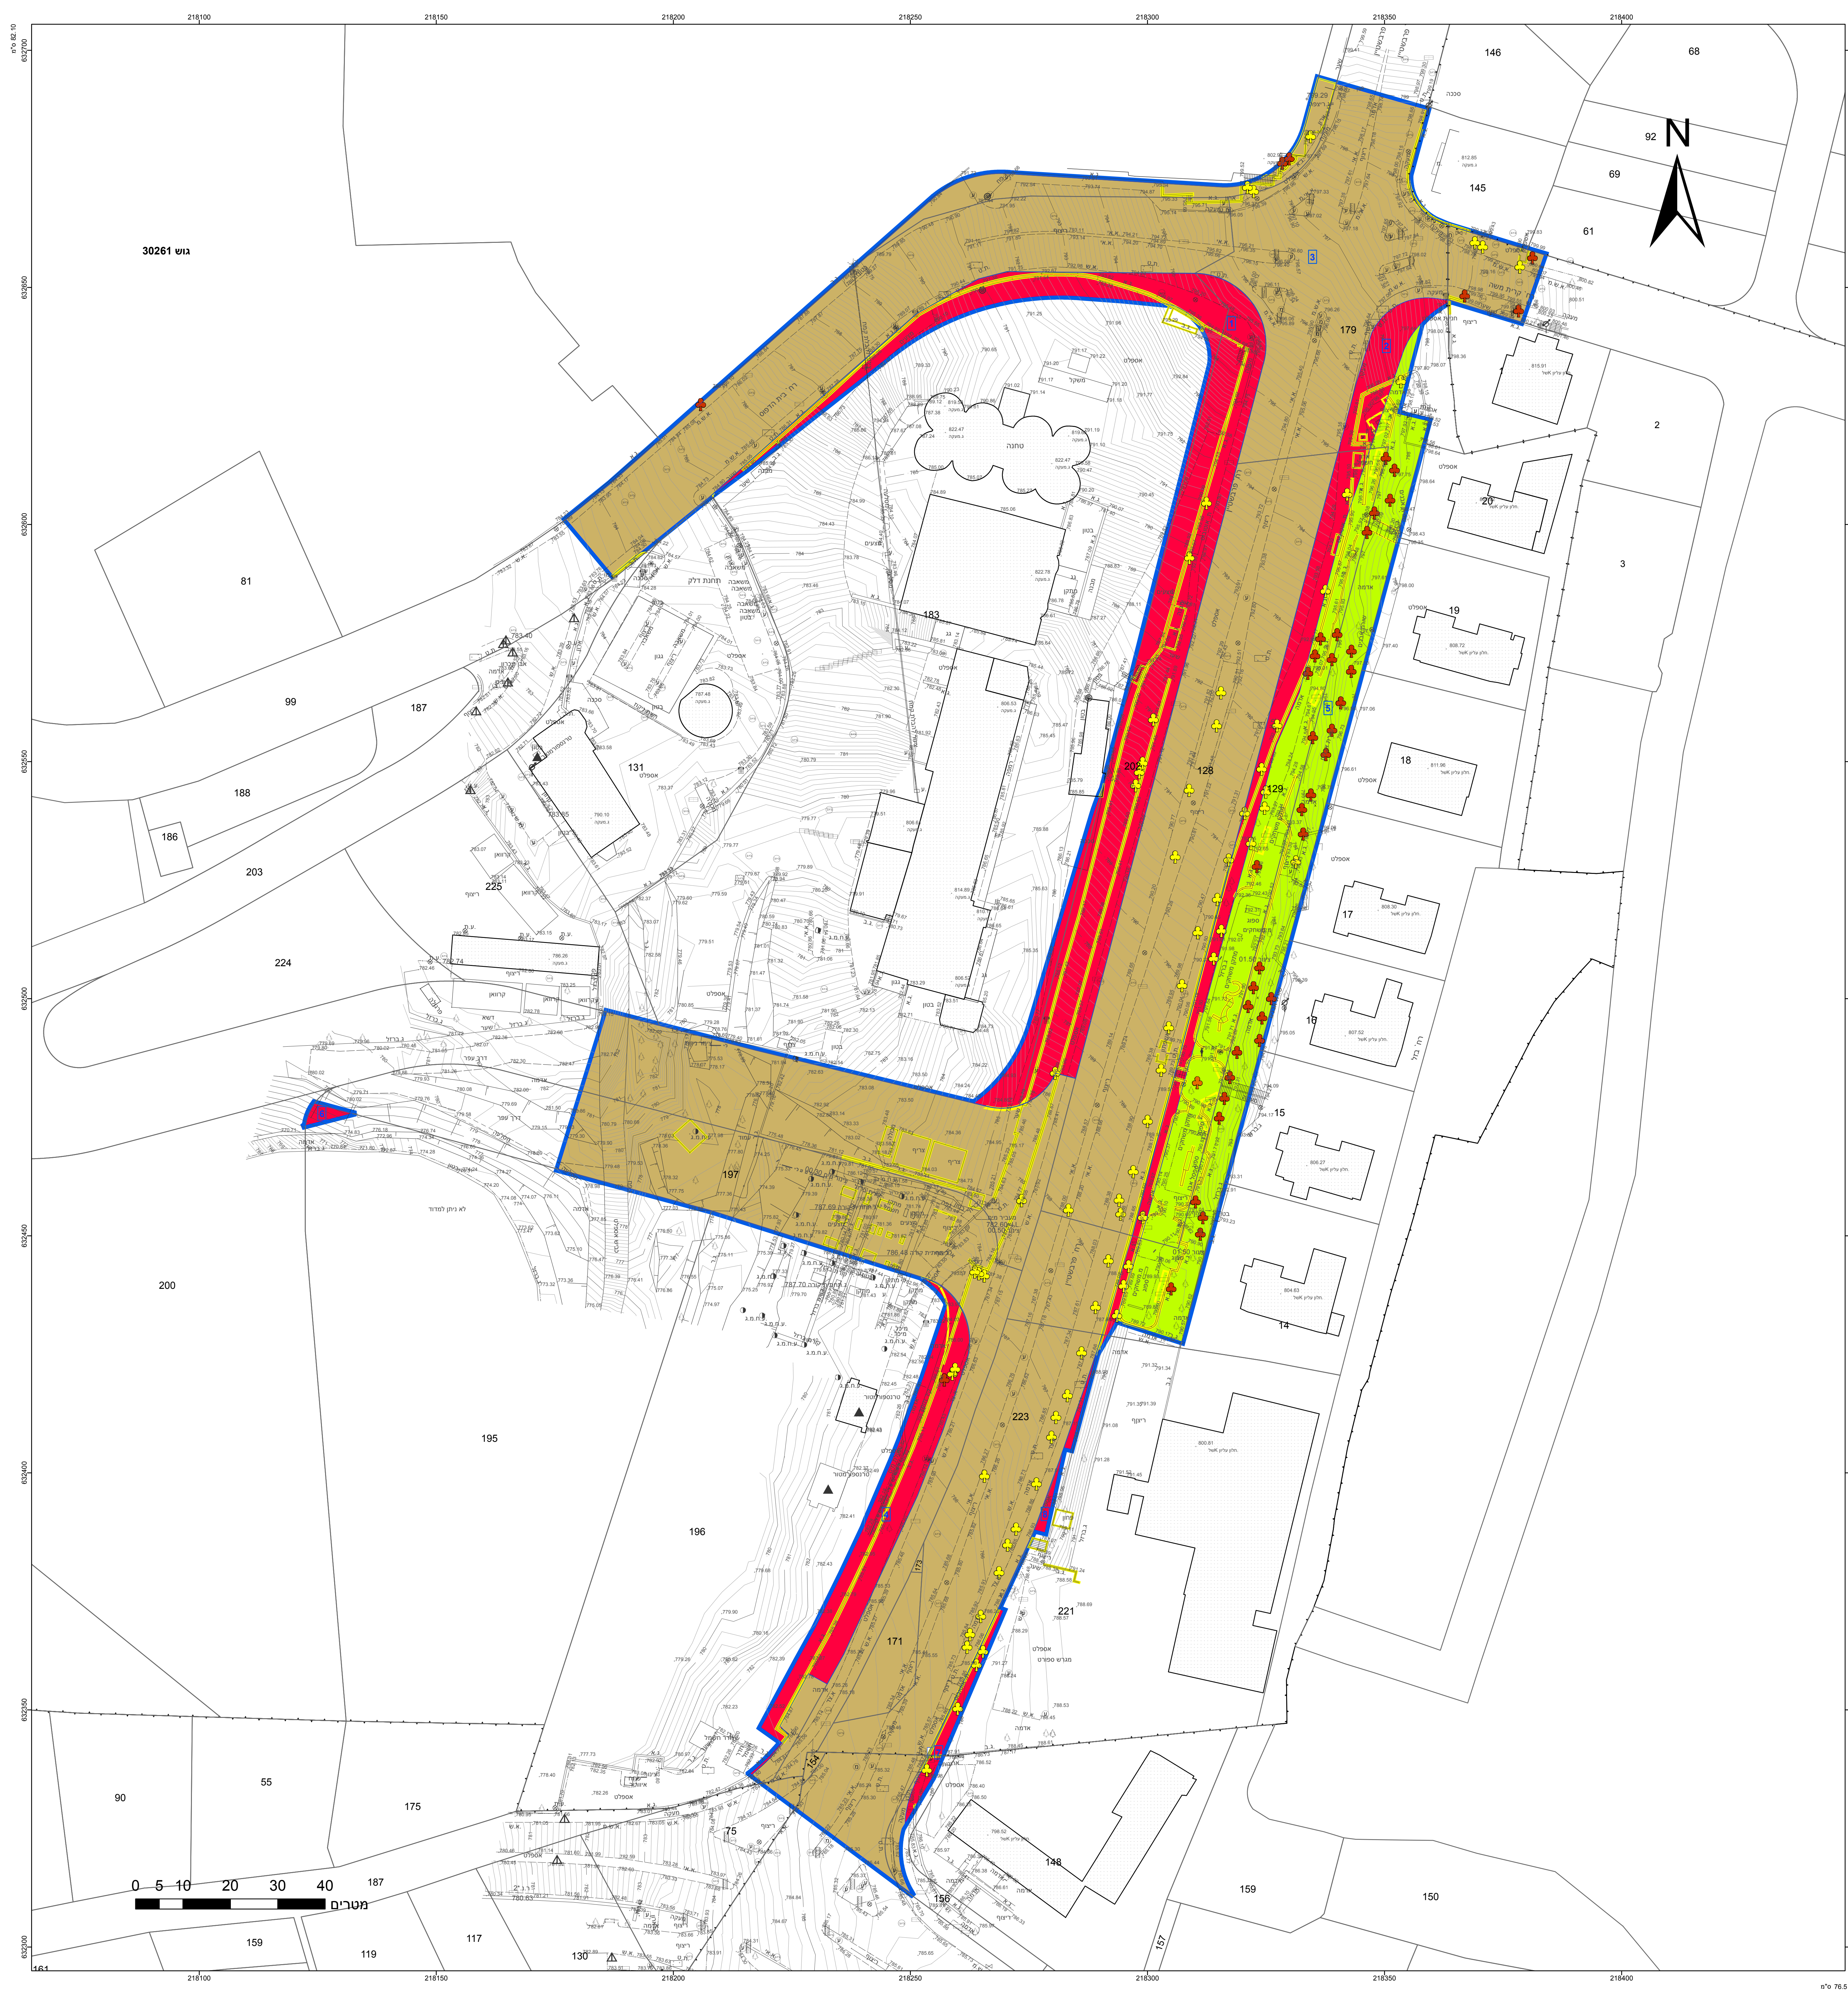

חוק התכנון והבנייה, התשכ"ה - 1965	
תכנית מתאר מקומית	
מס' 101-0861286	
הרחבת רחובות פרבשטיין ובית הדפוס - גבעת שאול ירושלים	
תשריט מצב מוצע	
מחוז	ירושלים
מרחב תכנון מקומי	ירושלים
רשות מקומית	ירושלים
ישוב	ירושלים
תכנית בסמכות	מקומית
איחוד וחלוקה	ללא איחוד וחלוקה
היתרים או הרשאות	תכנית שמכוחה ניתן להוציא היתרים או הרשאות
מונה תדפיס התשריט	10
מועד הפקה	04/11/2021
שטח התכנית	22.815 דונם קנה מידה 1:500
אישורים בתכנית מס' 101-0861286	

שמות*	
מגיש התכנית	רשות מקומית תאגיד: עיריית ירושלים
עורך ראשי	דניאל איסייג תאגיד: חברה עירונית תאגיד: מוריה
יזם	

בעלי עניין בקרקע*	
בעלות מדינה	תאגיד: רשות מקרקעי ישראל

טבלת גושים וחלקות*			
מספר גוש	כל הגוש חלק	מספרי חלקות בשלמותן	מספרי חלקות בחלקיות
30150	חלק	75	38, 156, 158
30153	חלק	154	99, 161, 179, 183, 195-197, 201, 221, 223
30261	חלק	128-129, 171, 173, 202	

* הרשימה המלאה מפורטת בהוראות התכנית / בהודעה שפורסמה בעיתונות ובפרסומות

הריני מצהיר בזאת כי המפה הטופוגרפית/המצבית המהווה רקע לתכנית זו, נערכה על ידי ביום 03.02.20 והיא הוכנה לפי הוראות נוהל מבא"ת ובהתאם להוראות החוק ולתקנות המודדים שבתוקף.

דיוק הקו המחול והקדסטר: מדידה אנליטית מלאה ברמת תצ"ר

שם המודד	אלסטר ראובן	מספר רישון	502
חתימה		תאריך	