


מינוח התכנית
 חוג התכנון והבניה, התשפ"ב - 1965
 מחוז ירושלים
 הוועדה המחוזית החליטה ביום:
 16/02/2022
 לאשר את התוכנית
 21/07/2022
 תאריך יו"ר הוועדה המחוזית

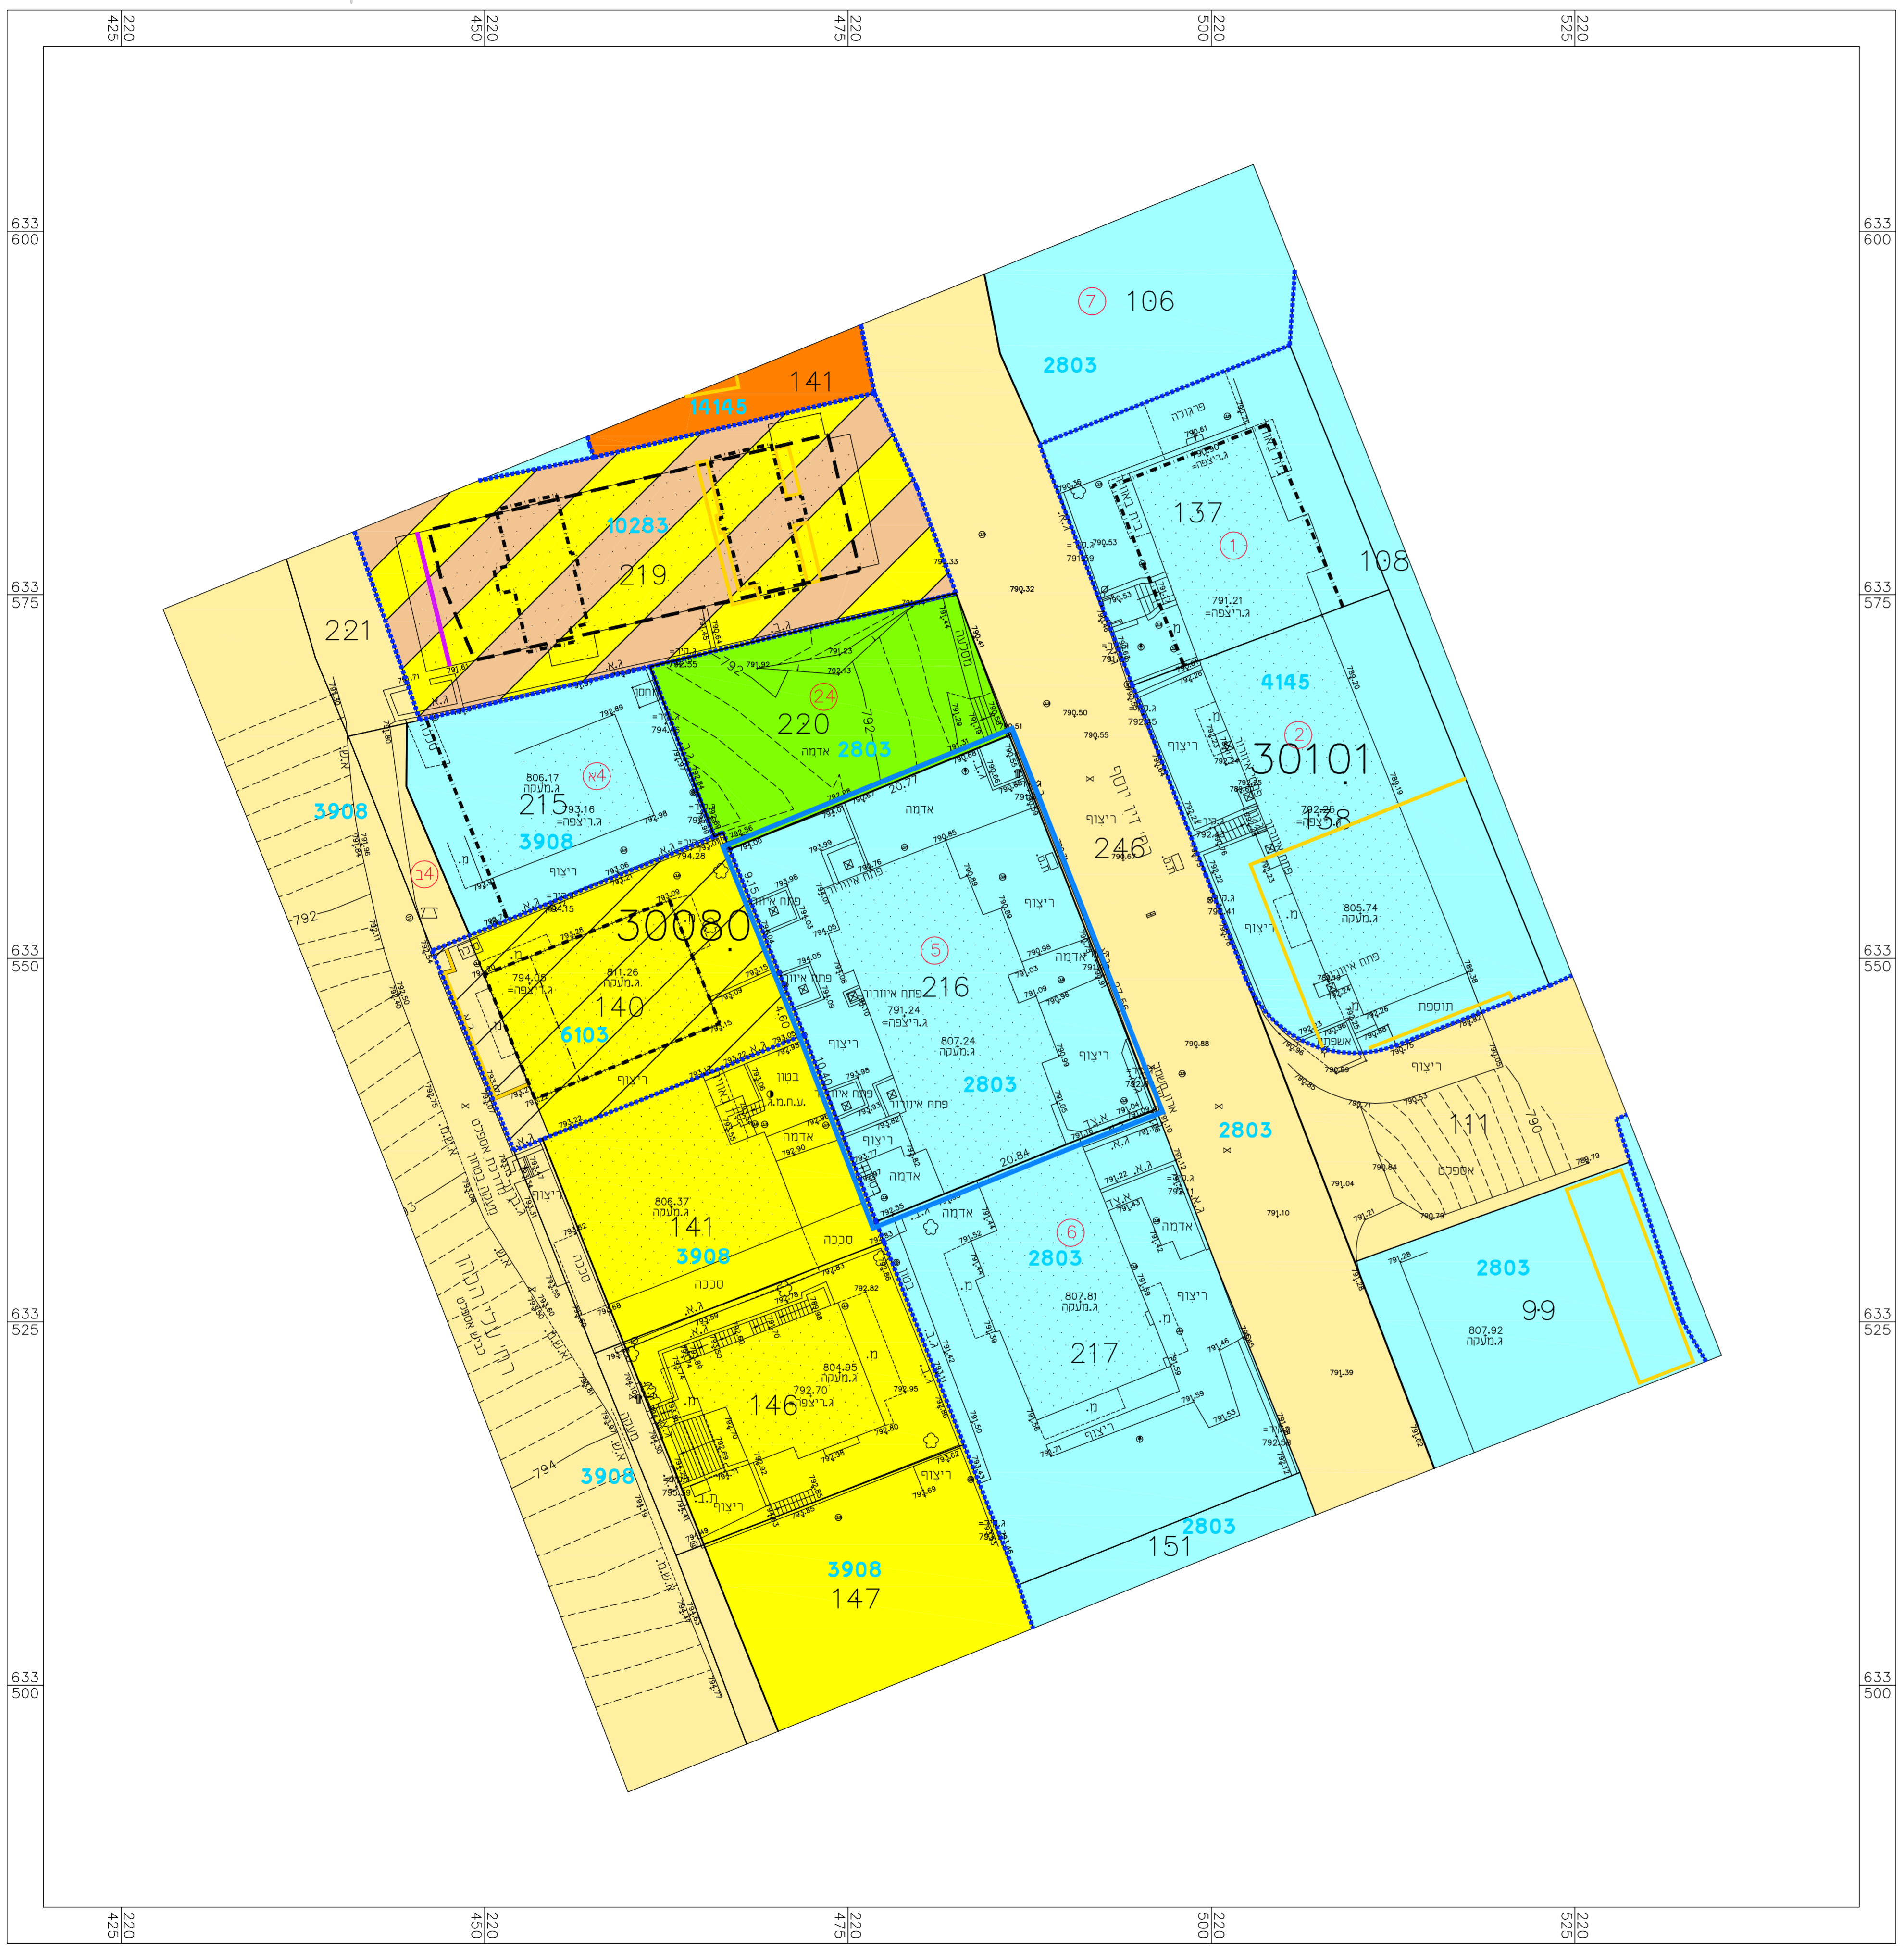

- מקרא מצב מאושר:
- גבול תביע
 - מספר תכנית מפורטת
 - גבול התכנית המוצעת
 - דרך קיימת או מאושרת
 - אזור מגורים 2
 - אזור מגורים 3
 - אזור מגורים 3 מיוחד
 - שטח פתוח צבורי
 - אזור מגורים מיוחד
 - אזור מגורים ג'
 - להריסה
 - קו בנין מאושר
 - קו בנין חדש לתוספות הבניה
 - אזור תעשייה קיימת
 - חזית מסחרית
 - בנין קיים
 - גבול גוש
 - מספר גוש
 - גבול חלקה
 - מספר חלקה
 - מספר מגרש

תכנית מס' 101-0651497

תוספות בניה לבנין קיים
 רח' יוסף זיו 7 ירושלים

תשריט מצב מאושר

איחוד וחלוקה	סמכות ראשית	אופי התכנית
ללא איחוד וחלוקה	ועדה מחוזית	תכנית שניתן מכוחה להוציא היתרים או הרשאות

מחוז: ירושלים
 מרחב תכנון מקומי: ירושלים
 רשות מקומית: ירושלים
 ישוב: ירושלים
 שכונה: תל ארזה
 רחוב: יוסף זיו 7
 שטח התכנית: 570 מ"ר
 קנה מידה: 1 : 250

גושים וחלקות בתכנית:

גוש	סוג הגוש	חלקות בשלמותן	חלקי חלקות
30080	מוסדר	216	

שמות וזתימות:

עורך התכנית	מס' אדריי אוריה שוחט	ת.י: 0010729	חתימה:
	מס' ת: 024528844	מס' ת: 072-2833856	דוא"ל