



מספר טלפון: 03/03/2021
 תאריך: 03/03/2021
 להפקיד את התכנית
 הועדה המקומית לתכנון ובנייה
 י"ר הועדה המחוזית

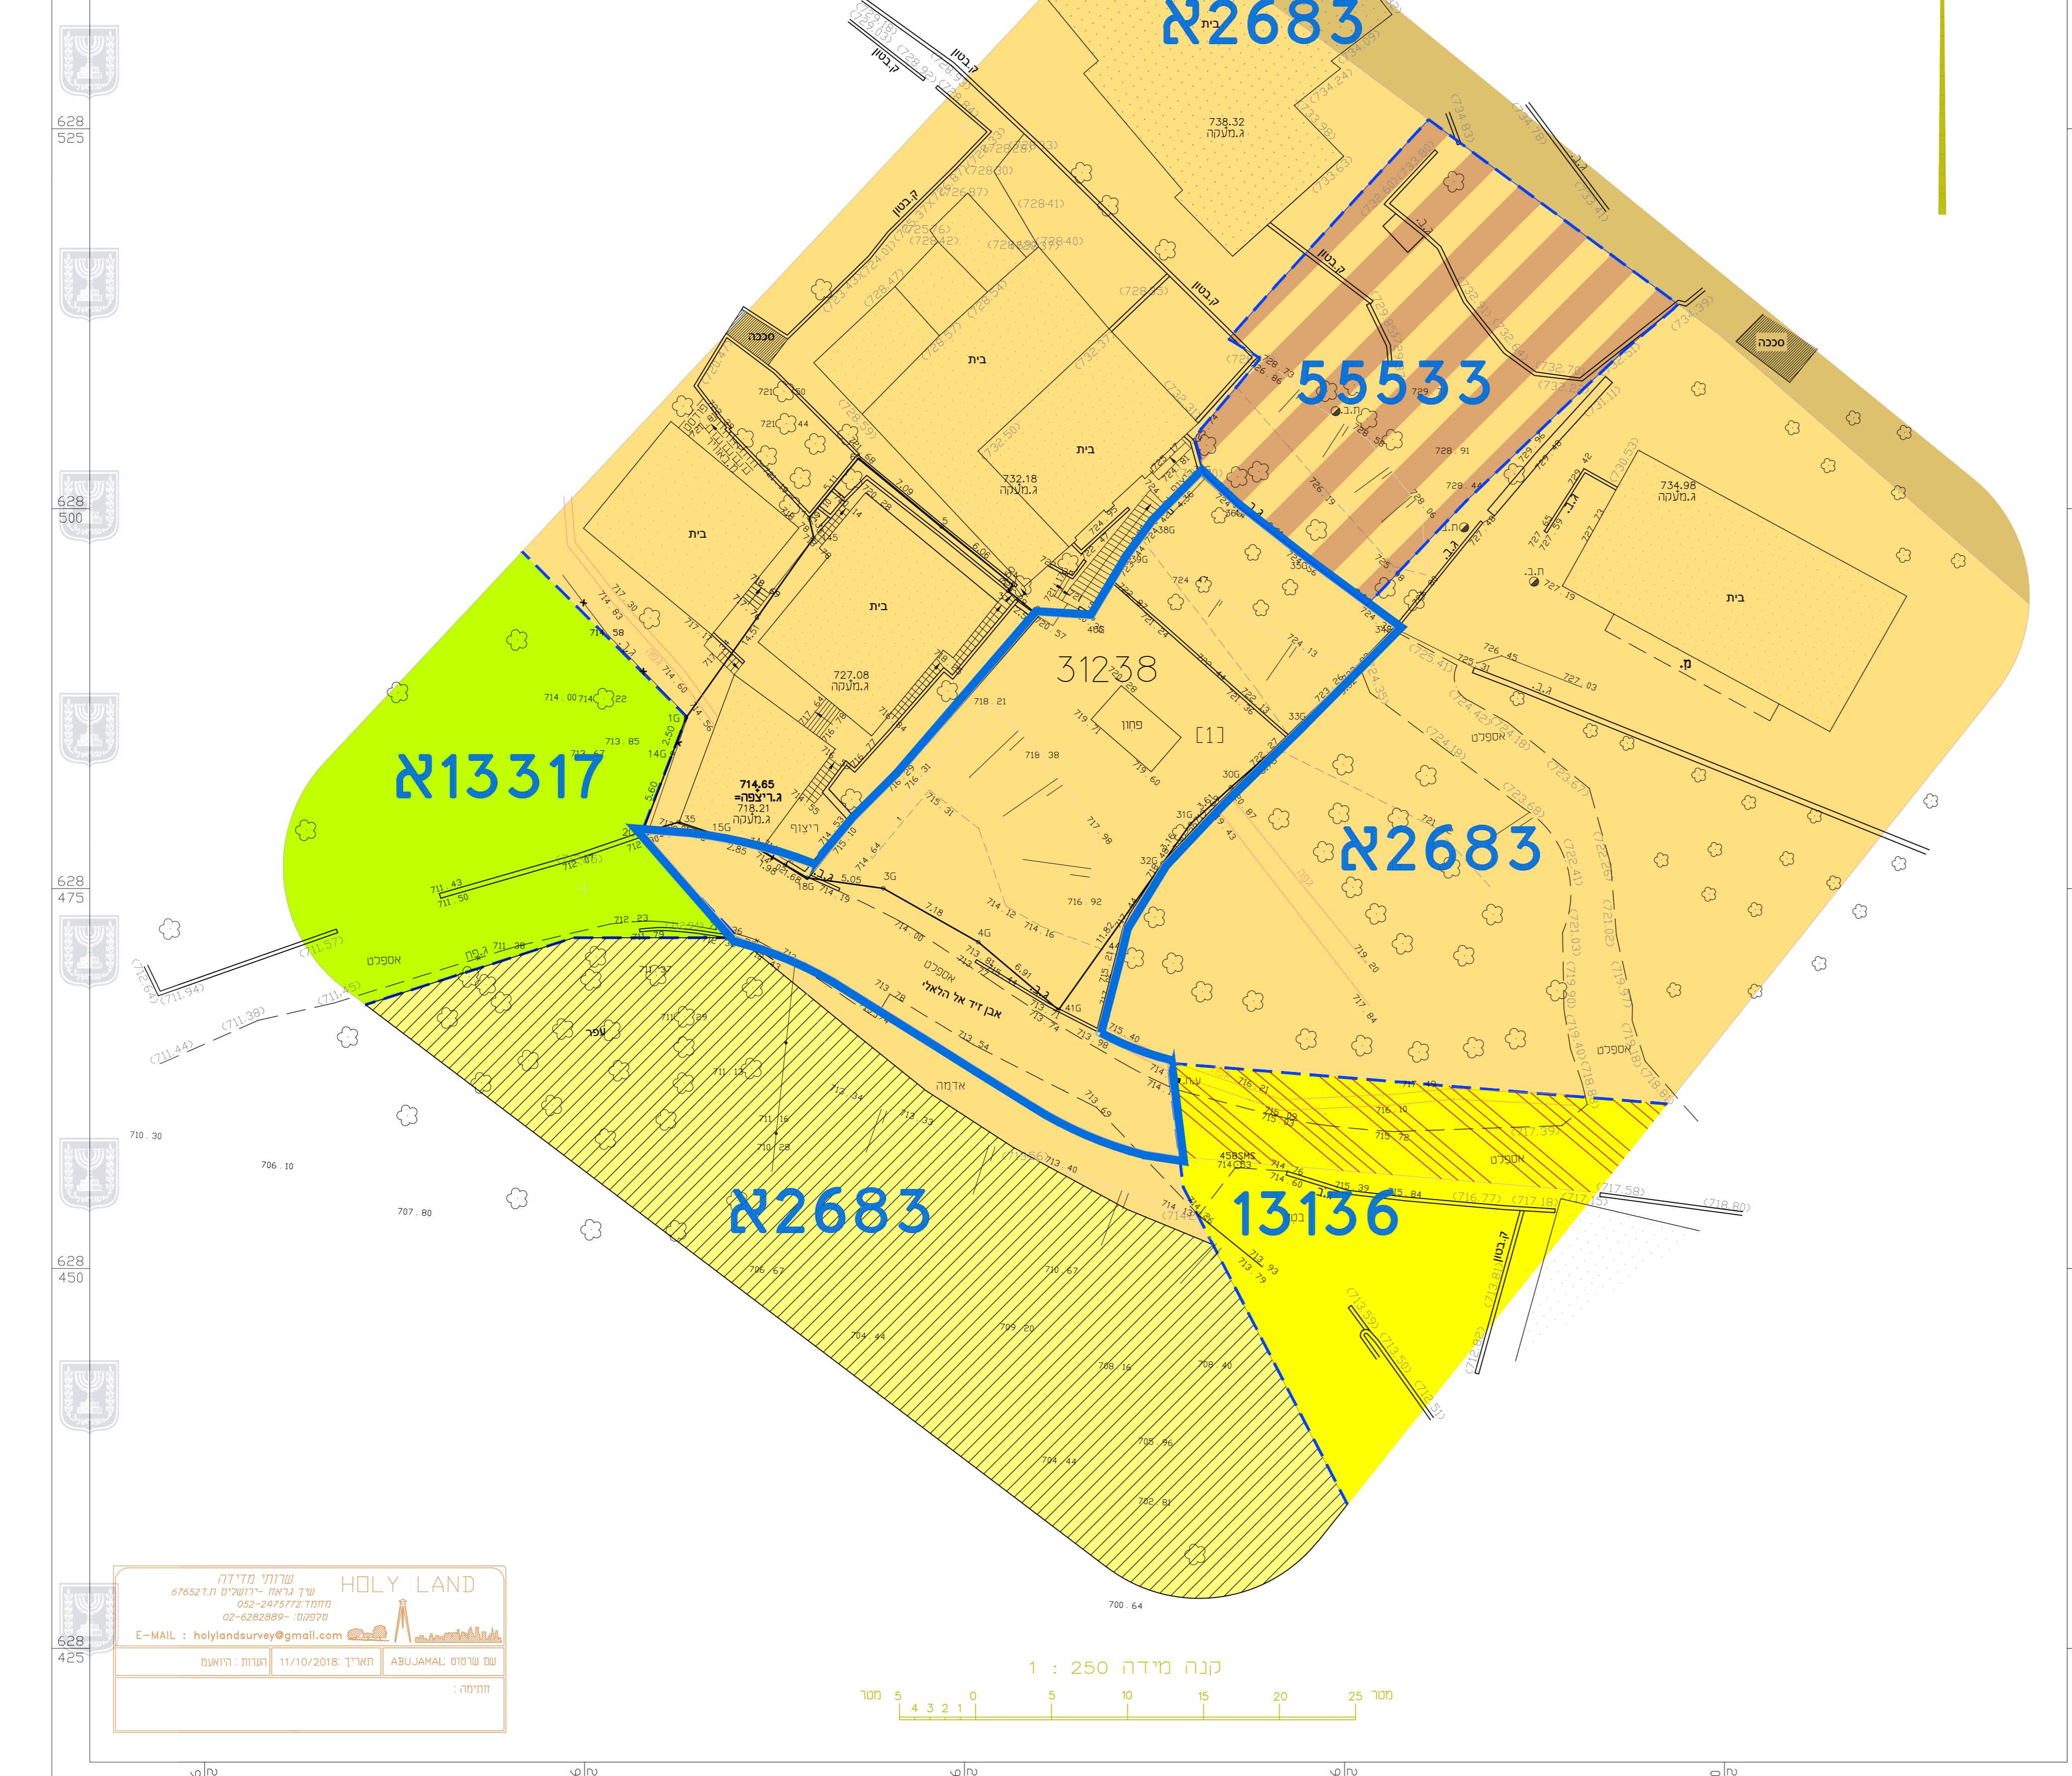

מקרא מצב מאושר

- גבול התכנית
- גבול תכנית
- גבול תכנית מאושרת
- מספר תוכנית מאושר
- אזור מגורים א'
- זיקת הנאה למעבר ברכב
- אזור מגורים 6
- דרך מאושרת
- בניין קיים
- שצ"פ
- שטח נוף פתוח
- שטח נוף פתוח

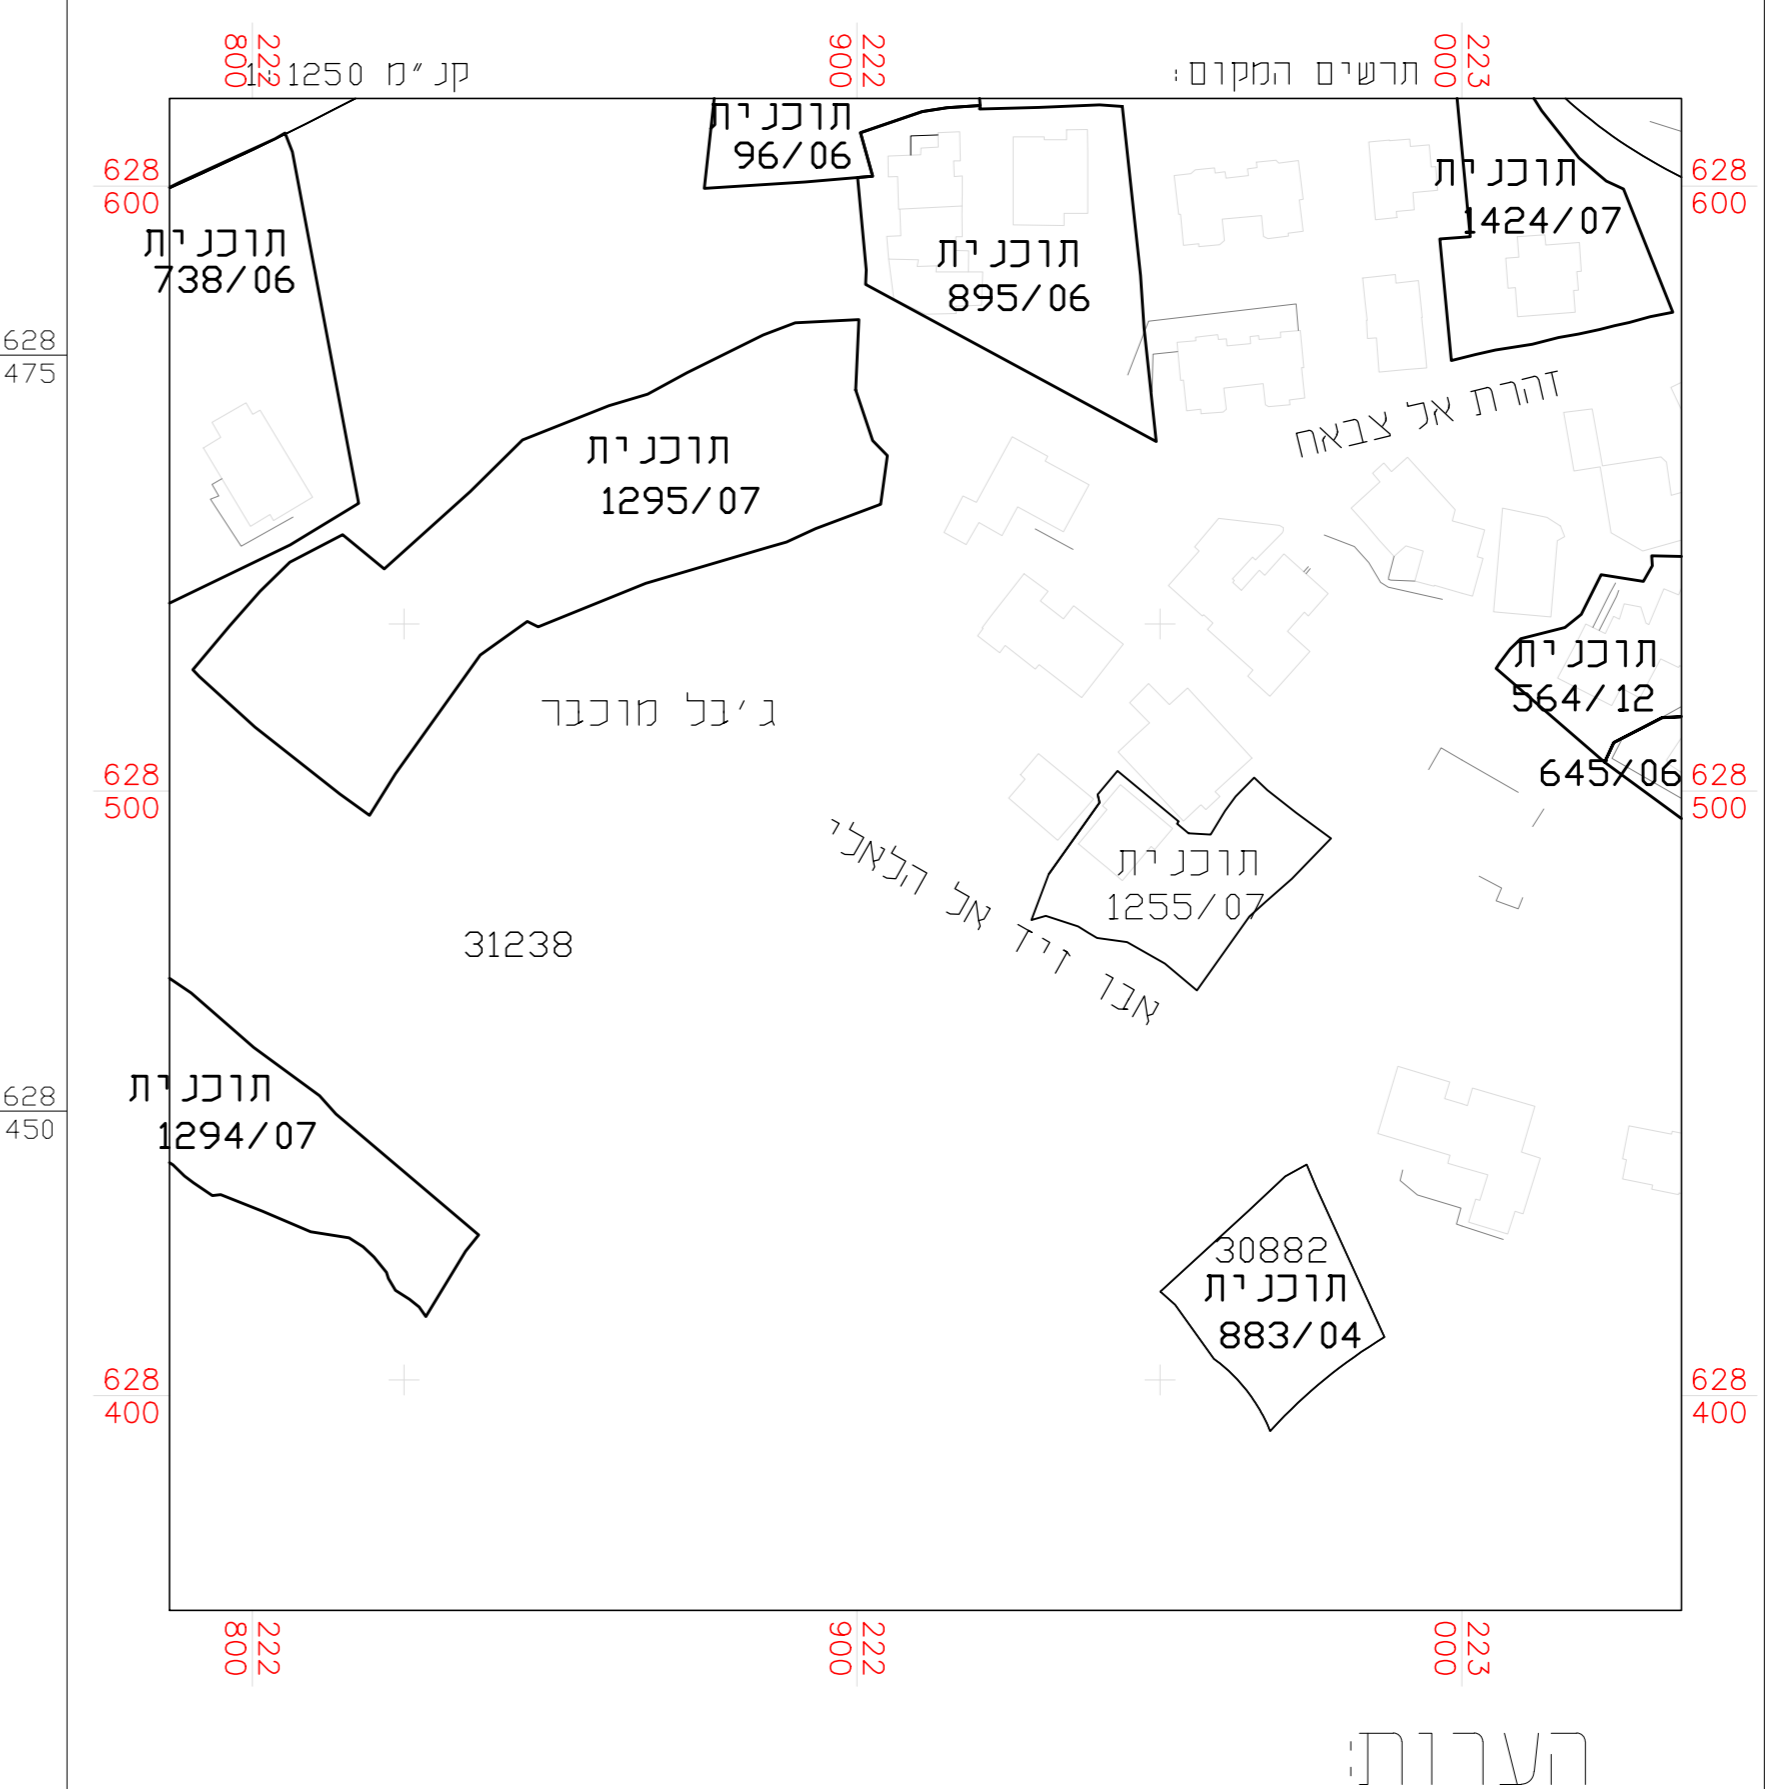

1. המדידה קשורה לרשת קואורדינטות ארצית ע"י נקודות GPS 4585SMS.1M
2. המדידה קשורה לרשת גבהים ארצית BM=4585SMS 714.54
3. גבולות החלקה סומנו בתוכנית בהתאם לתצלום מס' 1255/07

חוק התכנון והבניה, התשכ"ו - 1965 תכנית מתאר מקומית	
101-0710376	
הגדלת זכויות למגרש ללא בינוי גבל אל מוכנר, ירושלים	
תשריט מצב מאושר	קני"מ 1:250
מחוז	ירושלים
מרחב תכנון מקומי	ירושלים
רשות מקומית	ירושלים
ישוב	ירושלים
שטח התכנית	0.805 דונם
תאריך	18-03-2020

אישור מפה
 אני מאשר כי מפה זו היא העתק נכון של מפת רבע שאינתי על סמך מדידה שהסתיימה ביום...
 הוא... המפה בוצעה בהתאם לתקנות המודדים ומדידה ומיפוי... התשע"ח-1998.

תאריך: שם המודד ומענו: מספר רישוי: חתימה:

HOLY LAND
 שירותי מדידה
 ש"ר ג'מאל אבו-ג'מאל ירושלים ת.ד. 676527
 חשבונית: 02-2475772
 טלפקס: 02-6282889
 E-MAIL: holylandsurvey@gmail.com

שם פרטי: ABUJAMAL תאריך: 11/10/2018 וועדת: ורואם
 חתימה: