


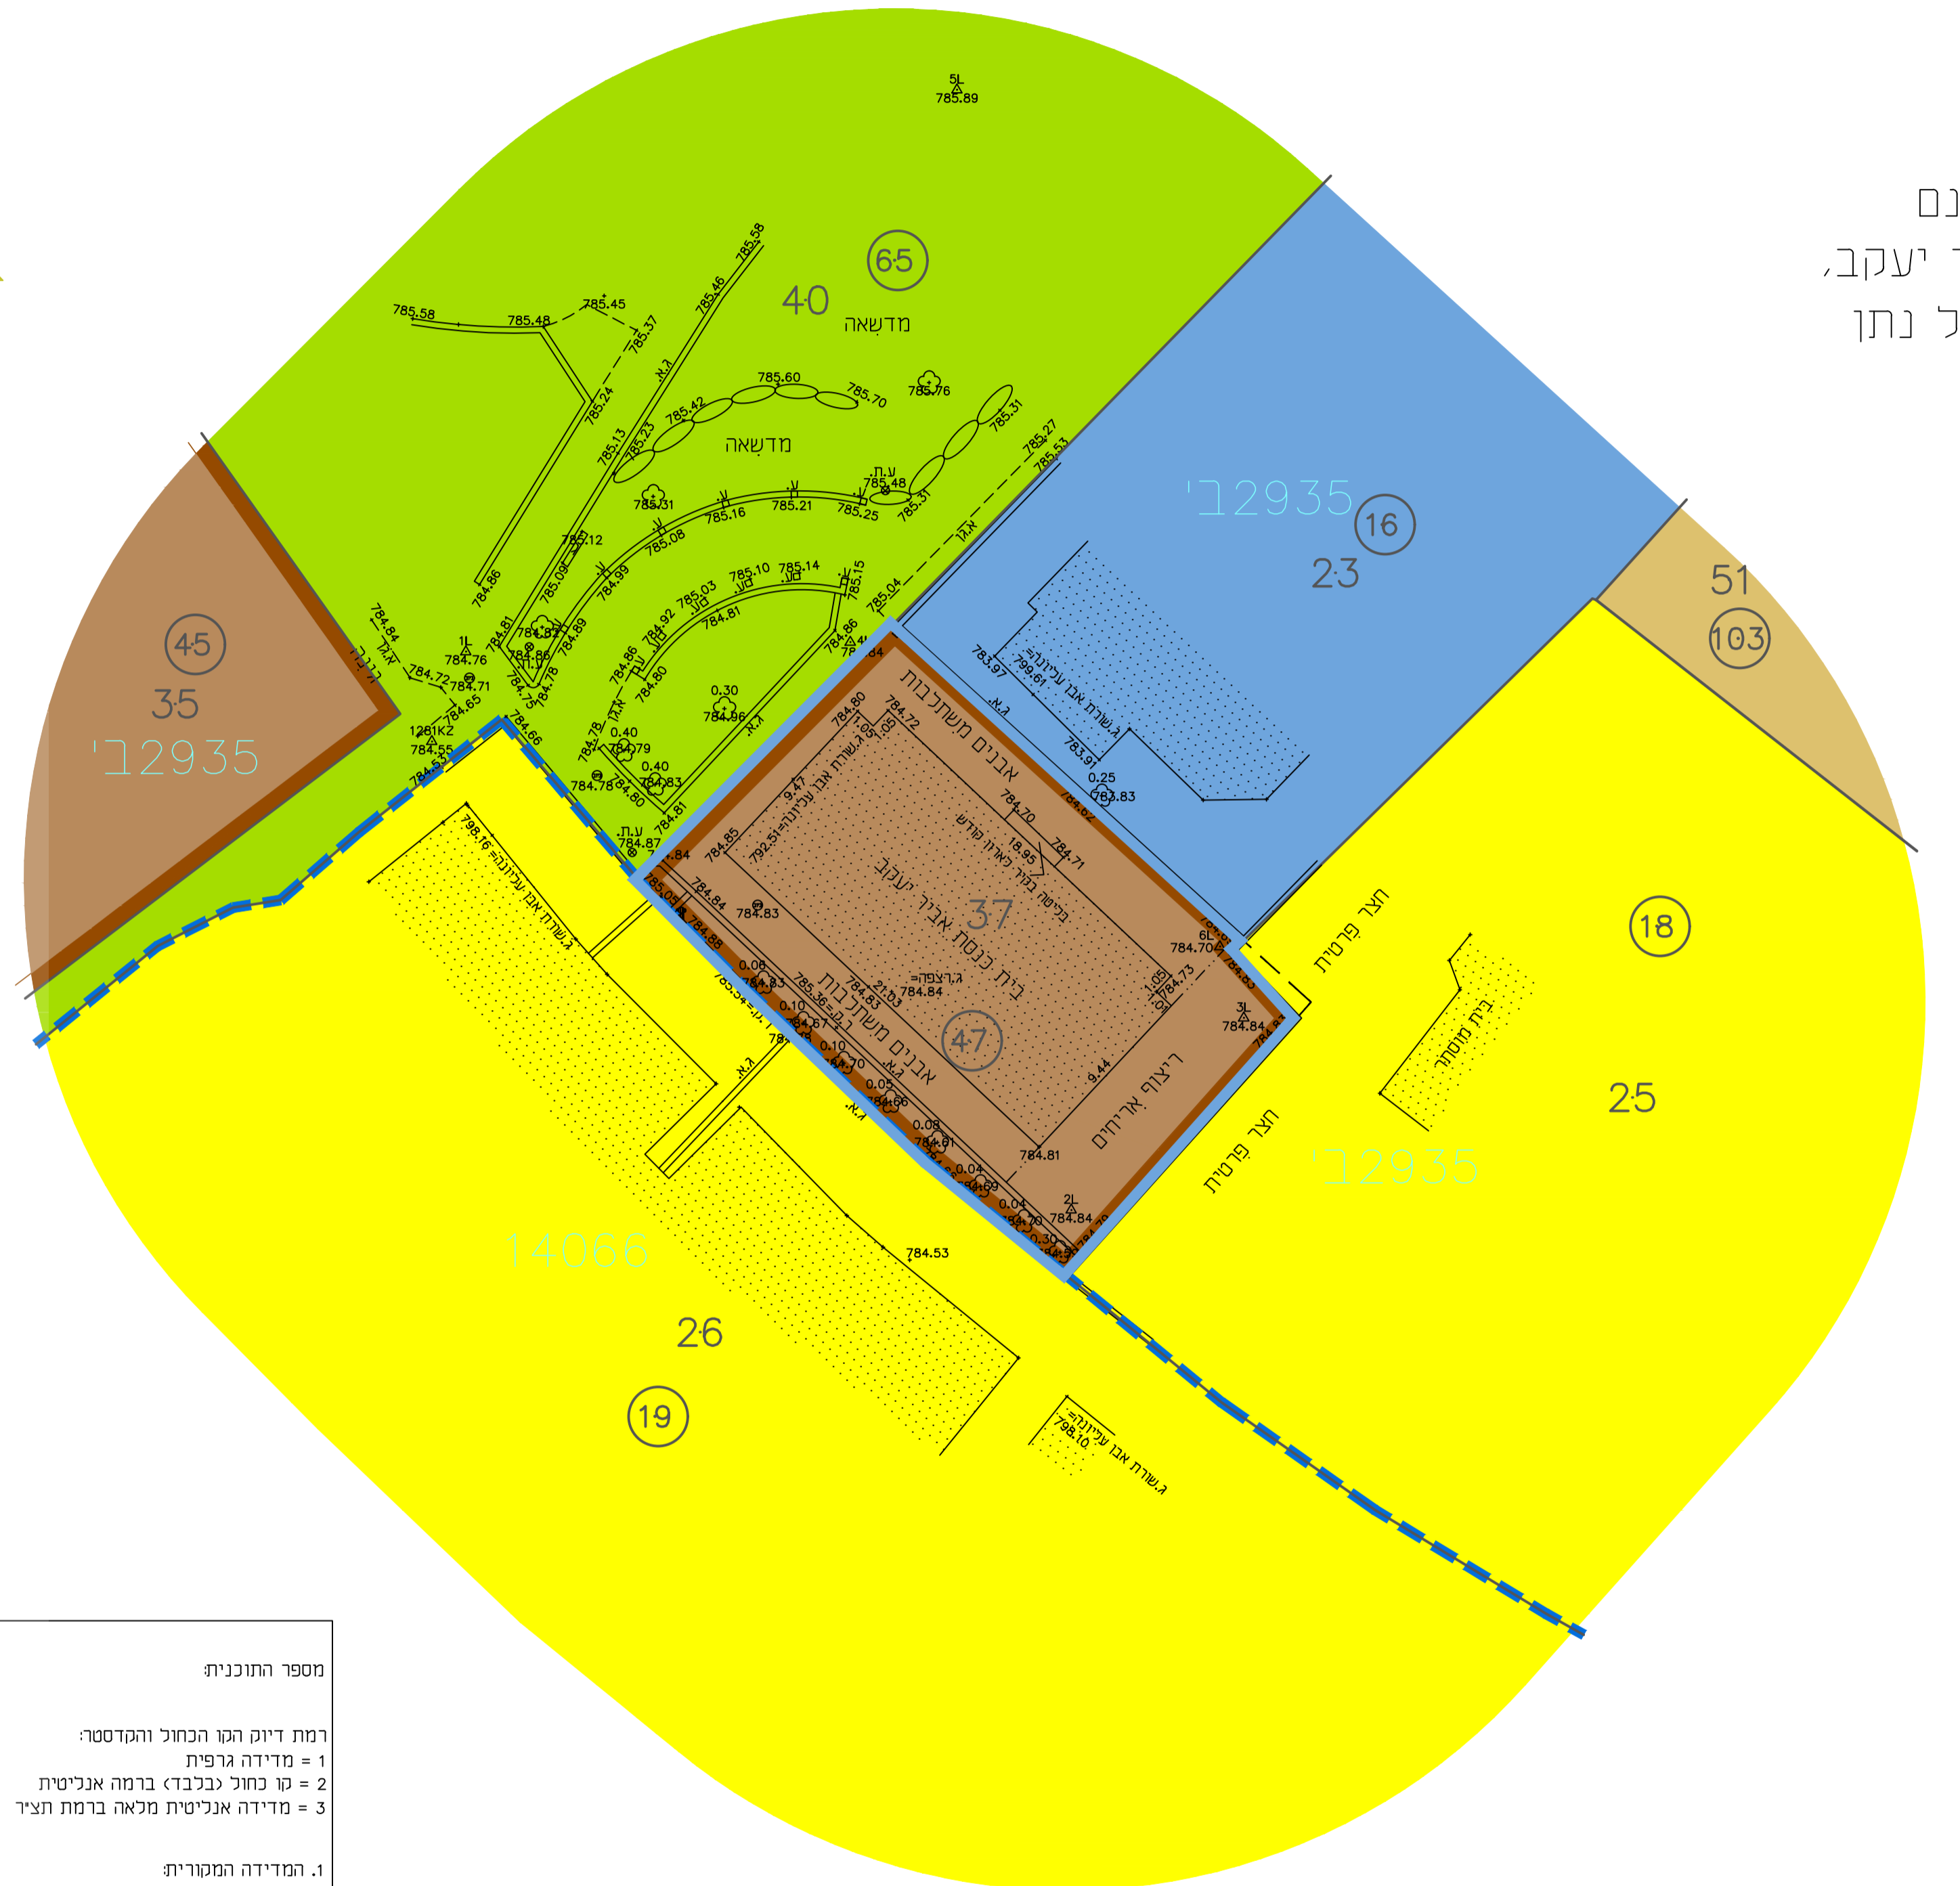

מחוז : ירושלים מצב מאושר על פי תכניות 14066, 12935
 נפה : ירושלים קנ"מ 1 : 250
 מקום : ירושלים
 גוש : 30424
 חלקות : 37
 שטח : 0.506 דונם
 כתובת : ביי"כ אביר יעקב,
 רחי שמואל נתן



מספר התוכנית: GS2251
 רמת דיוק הקו הכחול והמקדסטור:
 1 = מדידה גרפית
 2 = קו כחול (כלכד) ברמה אנליטית
 3 = מדידה אנליטית מלאה ברמת תציר
 1. המדידה המקורית:
 הריני מצהיר בזאת כי מדידת המפה הטופוגרפית/
 המצביית המהווה רקע לתוכנית זו, נערכה על ידי:
 4/2/2020
 ביום
 והיא הוכנה לפי הוראות נוהל מבאית ובהתאם
 להוראות החוק, ולתקנות המודדים שבתוקף.
 שם המודד:
 מספר רישיון: 586
 חתימה: _____ תאריך: _____



מקרא מצב מאושר

- גבול תכנית מוצעת
- - - - - גבול תכנית מאושרת
- 12935 מס' תכנית מאושרת
- אזור מגורים 2 מיוחד
- אזור מגורים 3 מיוחד
- דרך קיימת או מאושרת
- שטח ציבורי פתוח
- שטח לבנין ציבורי
- גבול חלקה
- 146 מספר חלקה
- - - - - גבול מגרש מאושר
- 47 מספר מגרש מאושר

מצב מאושר	
נספח לתכנית מס' 101-0837955	
השלמת קומת גלריה לשם הרחבת בית כנסת ברחוב שמואל נתן 2א' גבעת משואה	
גליון 1 מתוך 1	
תחולה	רקע
תיאור	תשריט מצב מאושר
תאריך עריכת הנספח	06.12.2020
קנ"מ 1:250	
שמות וזחתימות:	
עורך הנספח	שם: מאיר לוי תאגיד:
עורך התכנית	שם: אפרת אילן תאגיד:
עורך משנה	שם: יעל חדר תאגיד:

הריני מצהיר בזאת כי המפה הטופוגרפית/ המצביית המהווה רקע לתכנית זו, נערכה על ידי ביום 4/02/2020 והיא הוכנה לפי הוראות נוהל מבאית ובהתאם להוראות החוק ולתקנות המודדים שבתוקף. דיוק הקו הכחול והמקדסטור: מדידה אנליטית מלאה ברמת תציר

שם המודד	מספר רישיון	חתימה	תאריך
מאיר לוי	586	_____	_____