חוק התכנון והבנייה, התשכ"ה - 1965

תכנית מתאר מקומית

מס' 101-0795963

תוספת בניה ושתי קומות בבניין מכון מאיר בשד' המאירי 2, ירושלים

תשריט מצב מוצע גיליון 1 מתוך 1

מחוז	ירושלים
מרחב תכנון מקומי	ירושלים
רשות מקומית	ירושלים
ישוב	ירושלים
תכנית בסמכות	מחוזית
איחוד וחלוקה	ללא איחוד וחלוקה
היתרים או הרשאות	תכנית שמכוחה ניתן להוציא היתרים או הרשאות
מונה תדפיס התשריט	7
מועד הפקה	01/10/2020 16:18
שטח התכנית	1.75 דונם
קנה מידה	1:250

אישורים בתכנית מס' 101-0795963

שמות*

מגיש התכנית	תאגיד: מכון מאיר - המרכז ללימודי יהדות בישראל
עורך ראשי	דוד בלצקי תאגיד: בלצקי

...ובנייה התשכ"ה - 1965

מחוז ירושלים

הוועדה המחוזית החליטה ביום :
24/05/2020
להפקיד את התכנית
04/03/2021

בעלי ענין בקרקע*

מקרא

- ▭ גבול תכנית
- 140 תא שטח ומספרו
- גוש 1234 גבול גוש ומספרו
- 5 גבול חלקה ומספרה
- רוזטת דרך: 1 מספר הדרך, 2 קוי בנין, 3 רוחב הדרך

▨	מבנים ומוסדות ציבור לדת
▨	דרך מאושרת
—	מידות
—	להריסה
- · -	קו בנין תחתי/תת קרקעי
- · · -	קו בנין עילי
- · -	קו-בנין

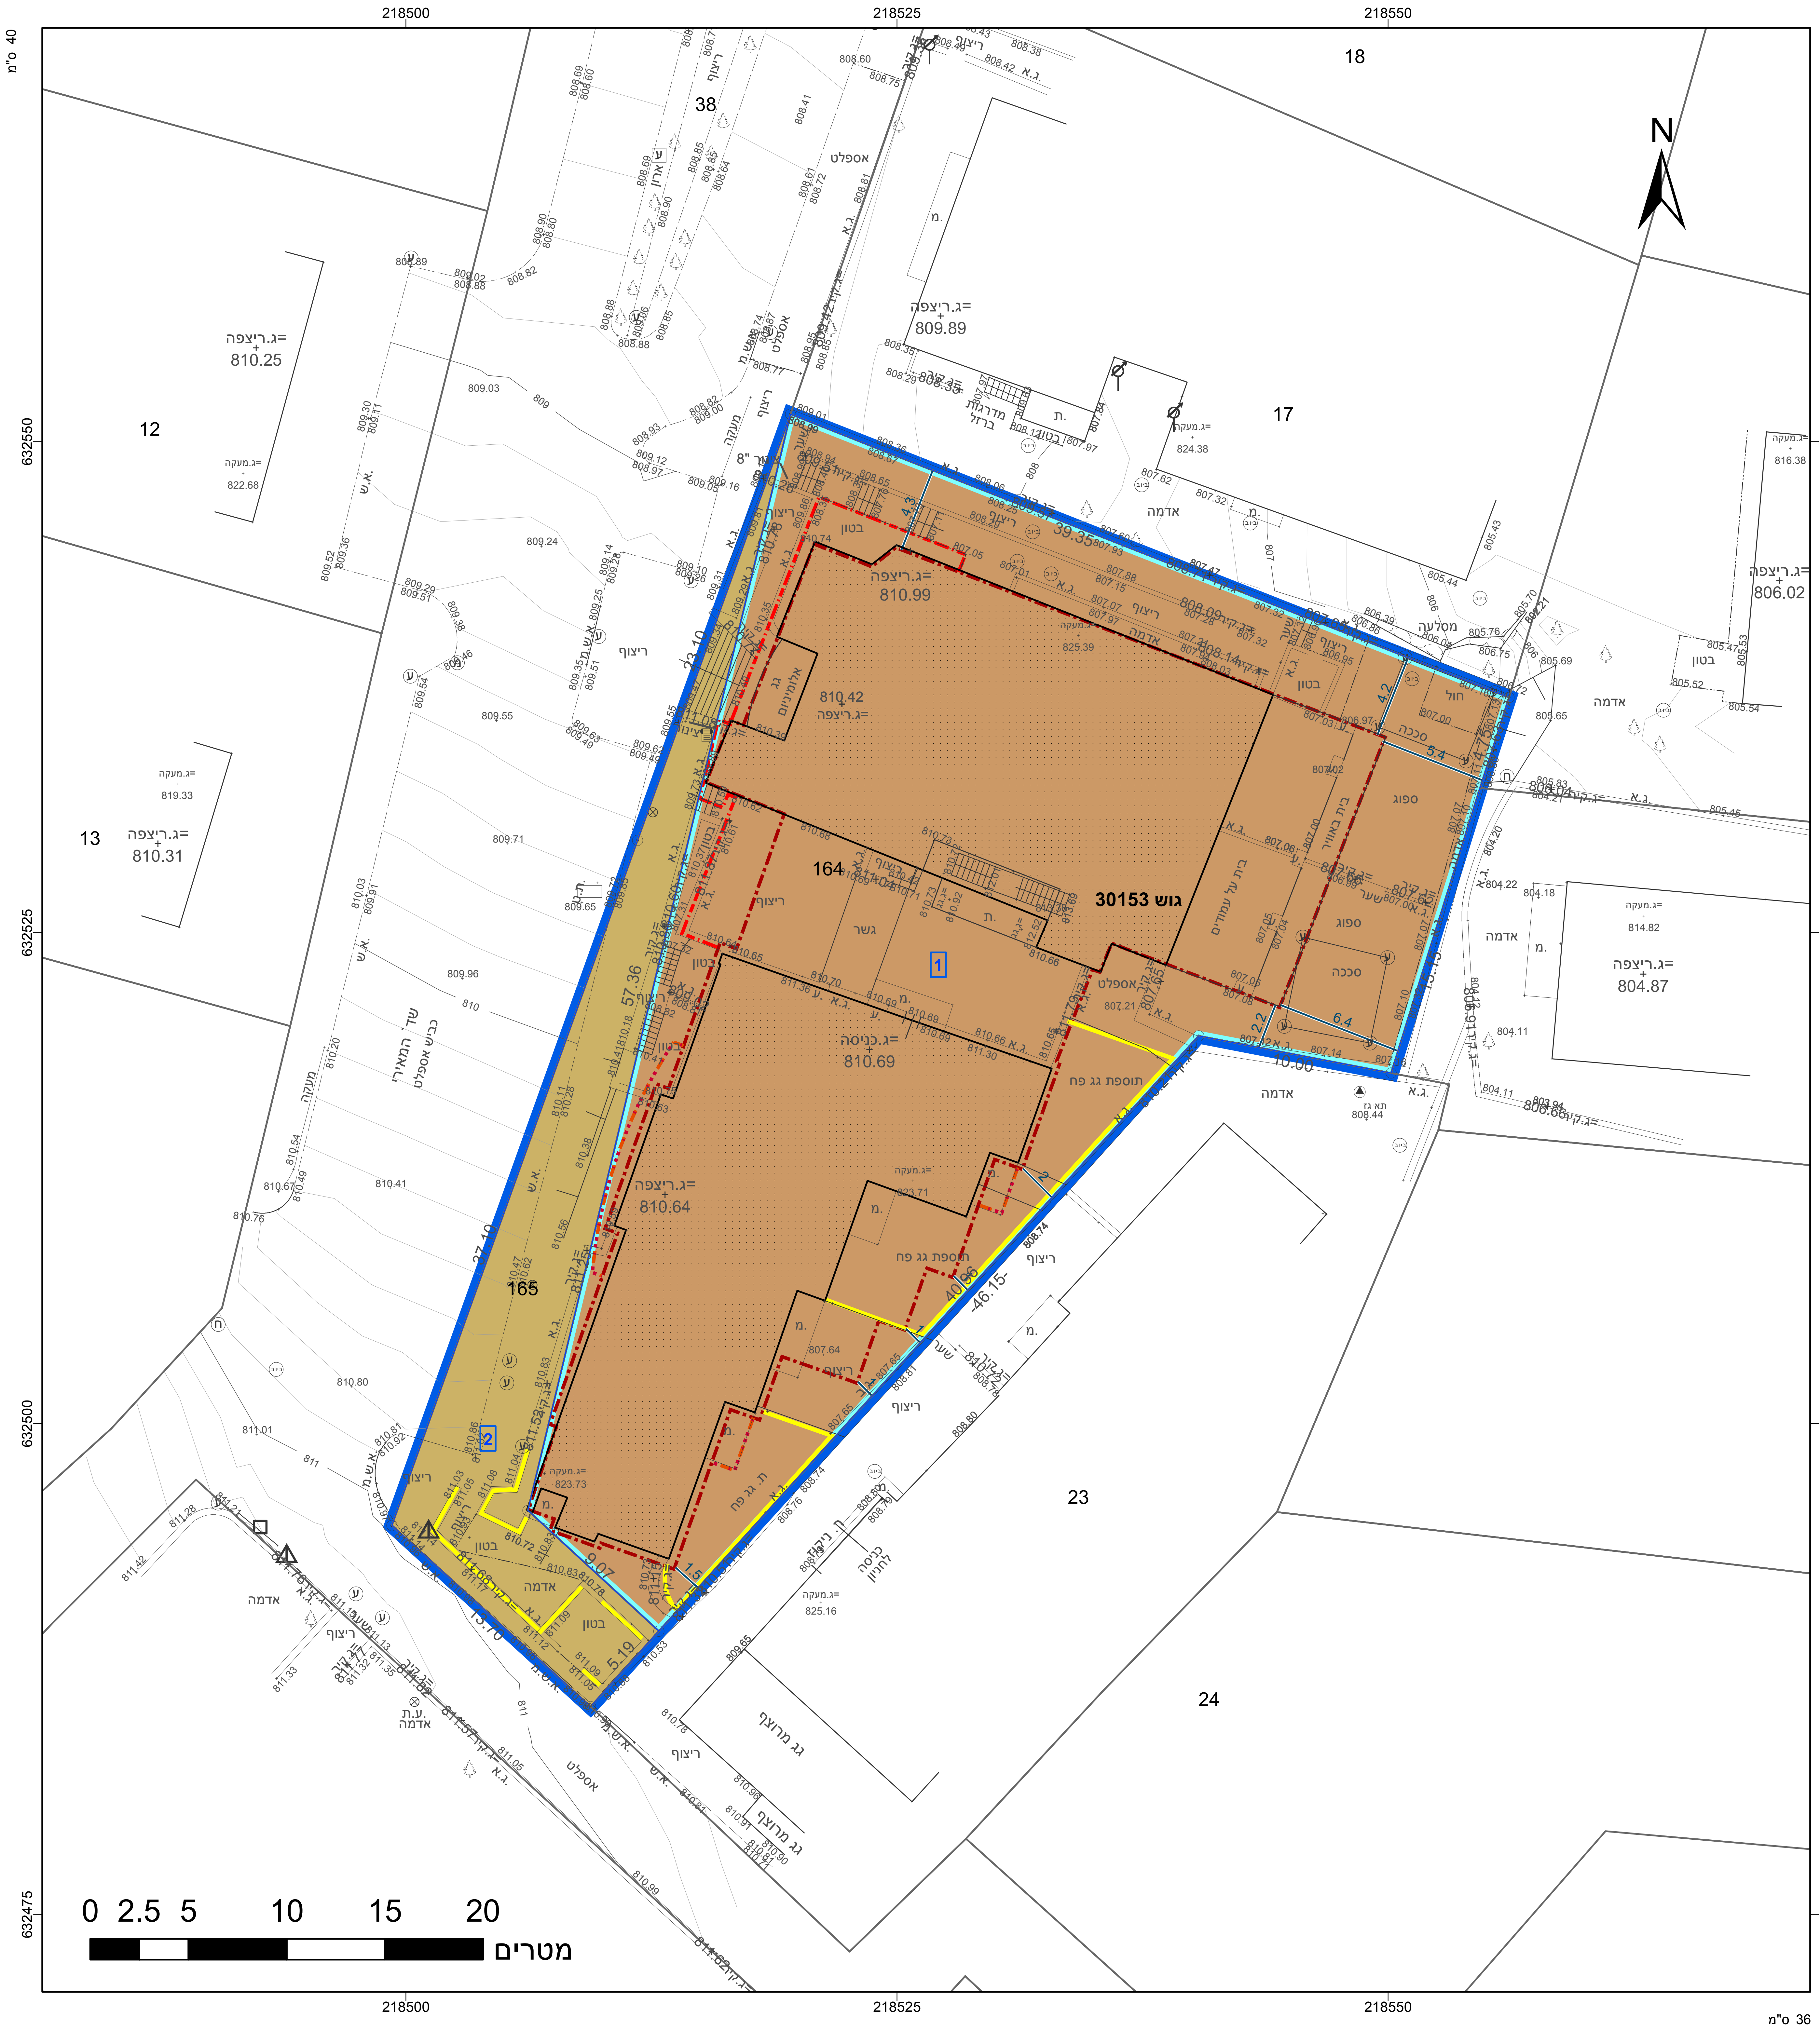
218500
218525
218550
632550
632525
632500
632475
40 מ"ס
36 מ"ס
N
גוש 30153
164
165
1
2
12
13
17
18
23
24
38
שד' המאירי
כביש אספלט
אספלט
ריצוף
בטון
אדמה
מסלעה
כניסה ללובי
תוספת גג פח
גג מרוצף
57.36
39.35
46.15
0 2.5 5 10 15 20 מטרים

תרשים התמצאות - קנ"מ 1:6000

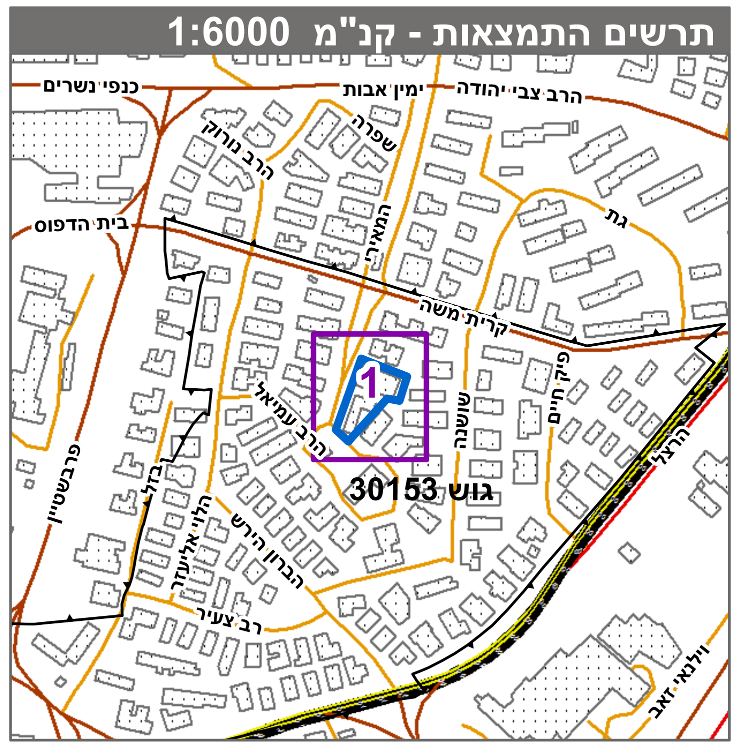
כנפי נשרים
ימין אבות
הרב צבי יהודה
בית הדפוס
קרית משה
1
גוש 30153
הרב עוזיאל
שנת צילום אוויר: 2017-2018

תרשים סביבה - קנ"מ 1:1500

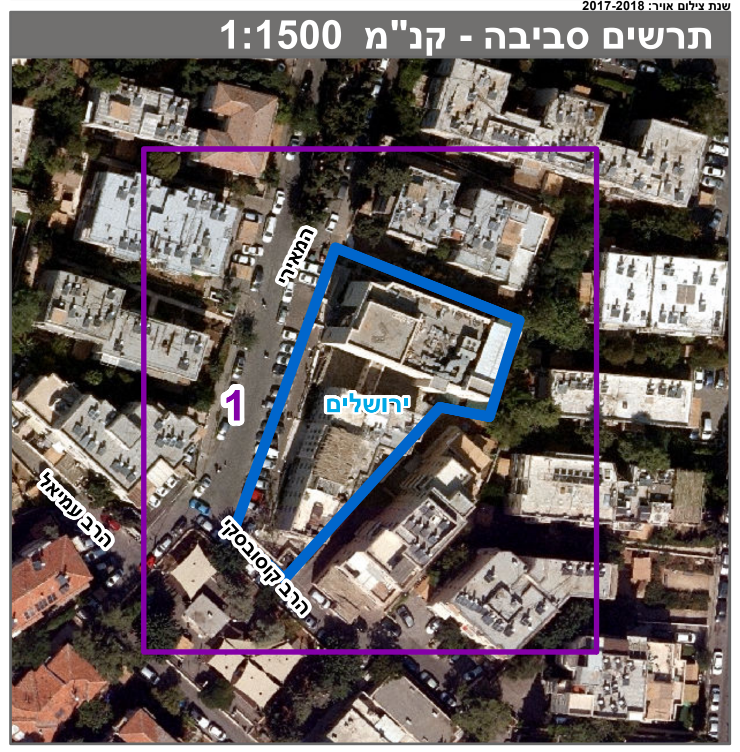
1
ירושלים
המאירי
הרב קוטנביצקי

טבלת גושים וחלקות*

מספר גוש	חלק/ כל הגוש	מספרי חלקות בשלמותן	מספרי חלקות בחלקיותן
30153	חלק	164-165	

* הרשימה המלאה מפורטת בהוראות התכנית / בהודעה שפורסמה בעיתונות וברשומות

הריני מצהיר בזאת כי המפה הטופוגרפית/המצבית המהווה רקע לתכנית זו, נערכה על ידי ביום 29.07.19 והיא הוכנה לפי הוראות נוהל מבא"ת ובהתאם להוראות החוק ולתקנות המודדים שבתוקף. דיוק הקו הכחול והקדסטר:מדידה אנליטית מלאה ברמת תצ"ר

שם המודד	מספר רשיון	חתימה	תאריך
אלסטר ראובן	502		