

חוק התכנון והבנייה, התשכ"ה - 1965  
תכנית מפורטת


**מס' 152-0668111**

**סאלח באבו גוש**  
**גוש 29529 חלקה 26**

**מצב מאושר** גליון 1 מתוך 1

שם תנספח	קני"ם
מצב מאושר	1:250

תאריך 1/3/20

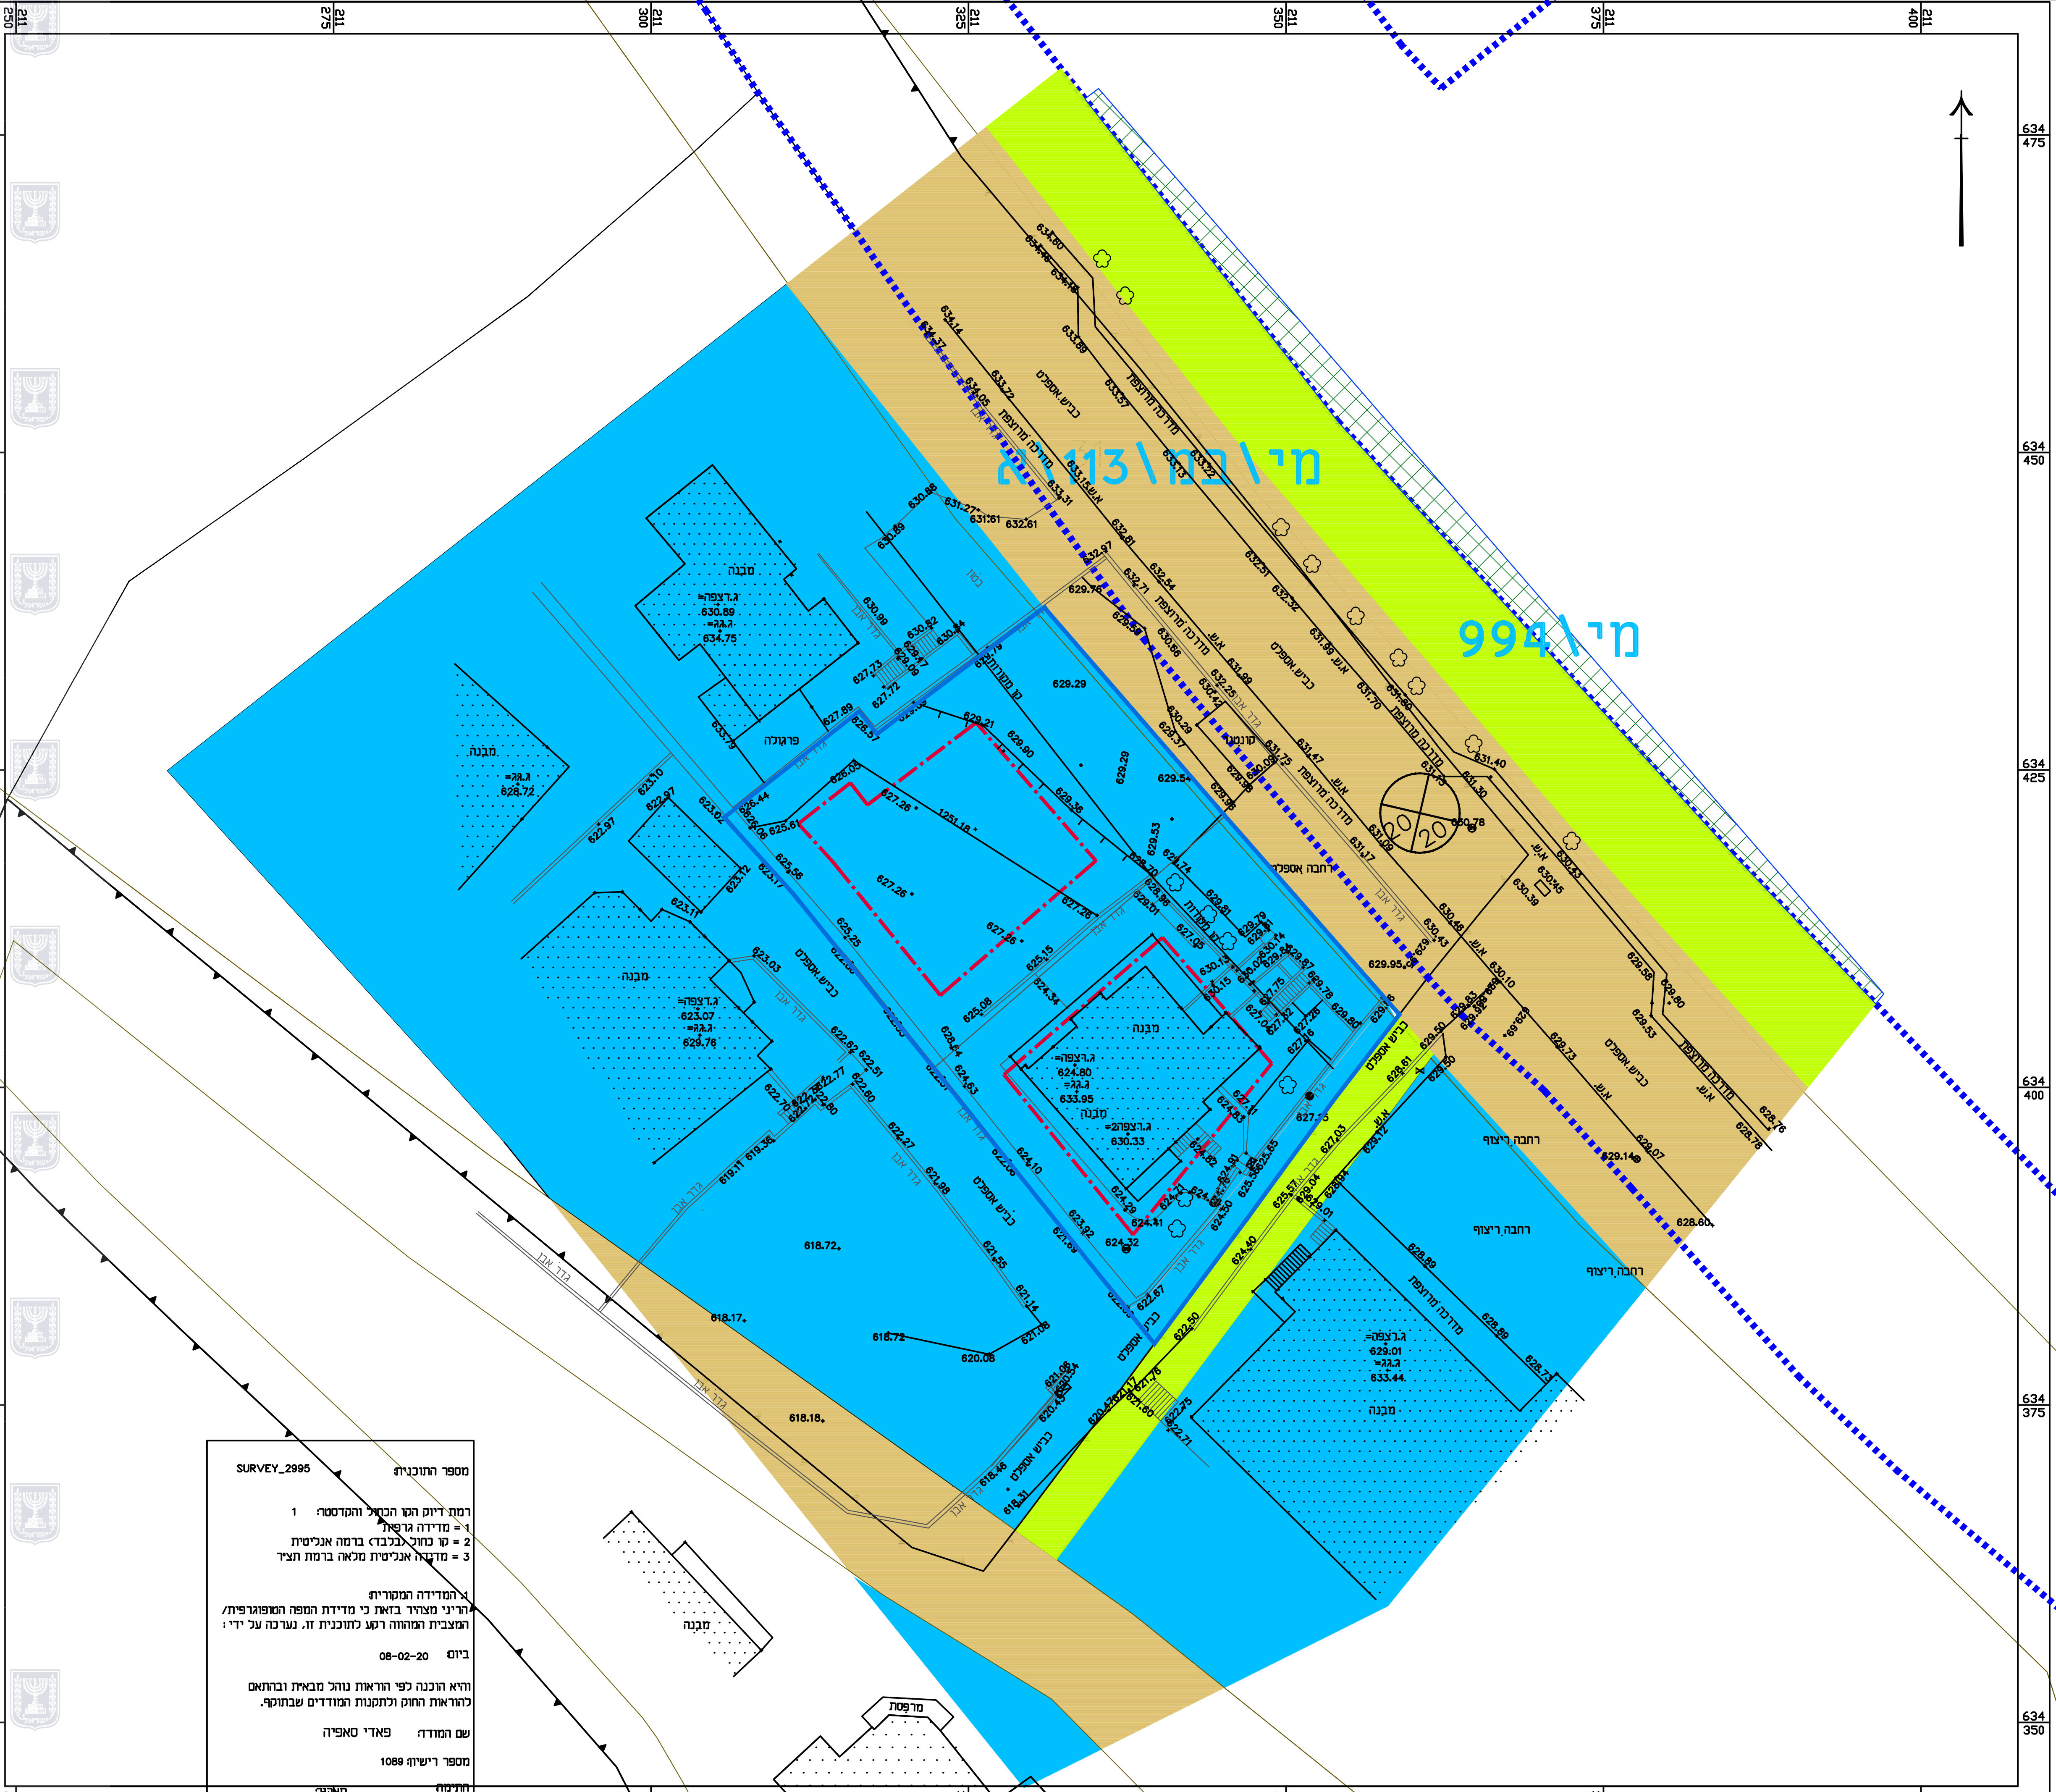

**מיקרא**

- גבול תכנית
- גבול גוש
- גבול חלקה
- גבול תכנית אמיתי
- גבול תכנית מאושרת
- קו בנין
- גבול תא שטח
- מספר תכנית מאושרת
- מגורים ב עפ"י מ/במ/113 א
- דרך מאושרת
- שטח ציבורי פתוח
- יער נטע אדם קיים עפ"י תמ"א 22

מ/במ/113 א

**מספר התוכנית** SURVEY\_2995

רמת זיוק הקו הכחול והמדטום: 1  
 1 = מדידה גרפית  
 2 = קו כחול (כלכד) ברמה אנליטית  
 3 = מדידה אנליטית מלאה ברמת תצ"י

וג המדידה המקורית  
 הריני מצהיר בזאת כי מדידת המפה הסופוגרפית/  
 המצבית המהווה רקע לתוכנית זו, נערכה על ידי:

ביום 08-02-20

והיא הוכנה לפי הוראות נוהל מבאית ובהתאם  
 להוראות החוק ולתקנות המודדים שבתוקף.

שם המודד: פאדי סאפיה  
 מספר רישיון: 1089

**שמות וחתימות:**

<b>שם:</b> אלרם שחר	<b>חתימה:</b> אלרם שחר
<b>שם:</b> תאגיד: אלרם שחר אדריכלים ומתכנני ערים	<b>חתימה:</b> תאגיד: אלרם שחר אדריכלים ומתכנני ערים

אדריכל, עוסקו ערים  
 חותם ע"א 5 תמ"א 62595  
 טל. 03-6040190  
 פקס. 03-5444783