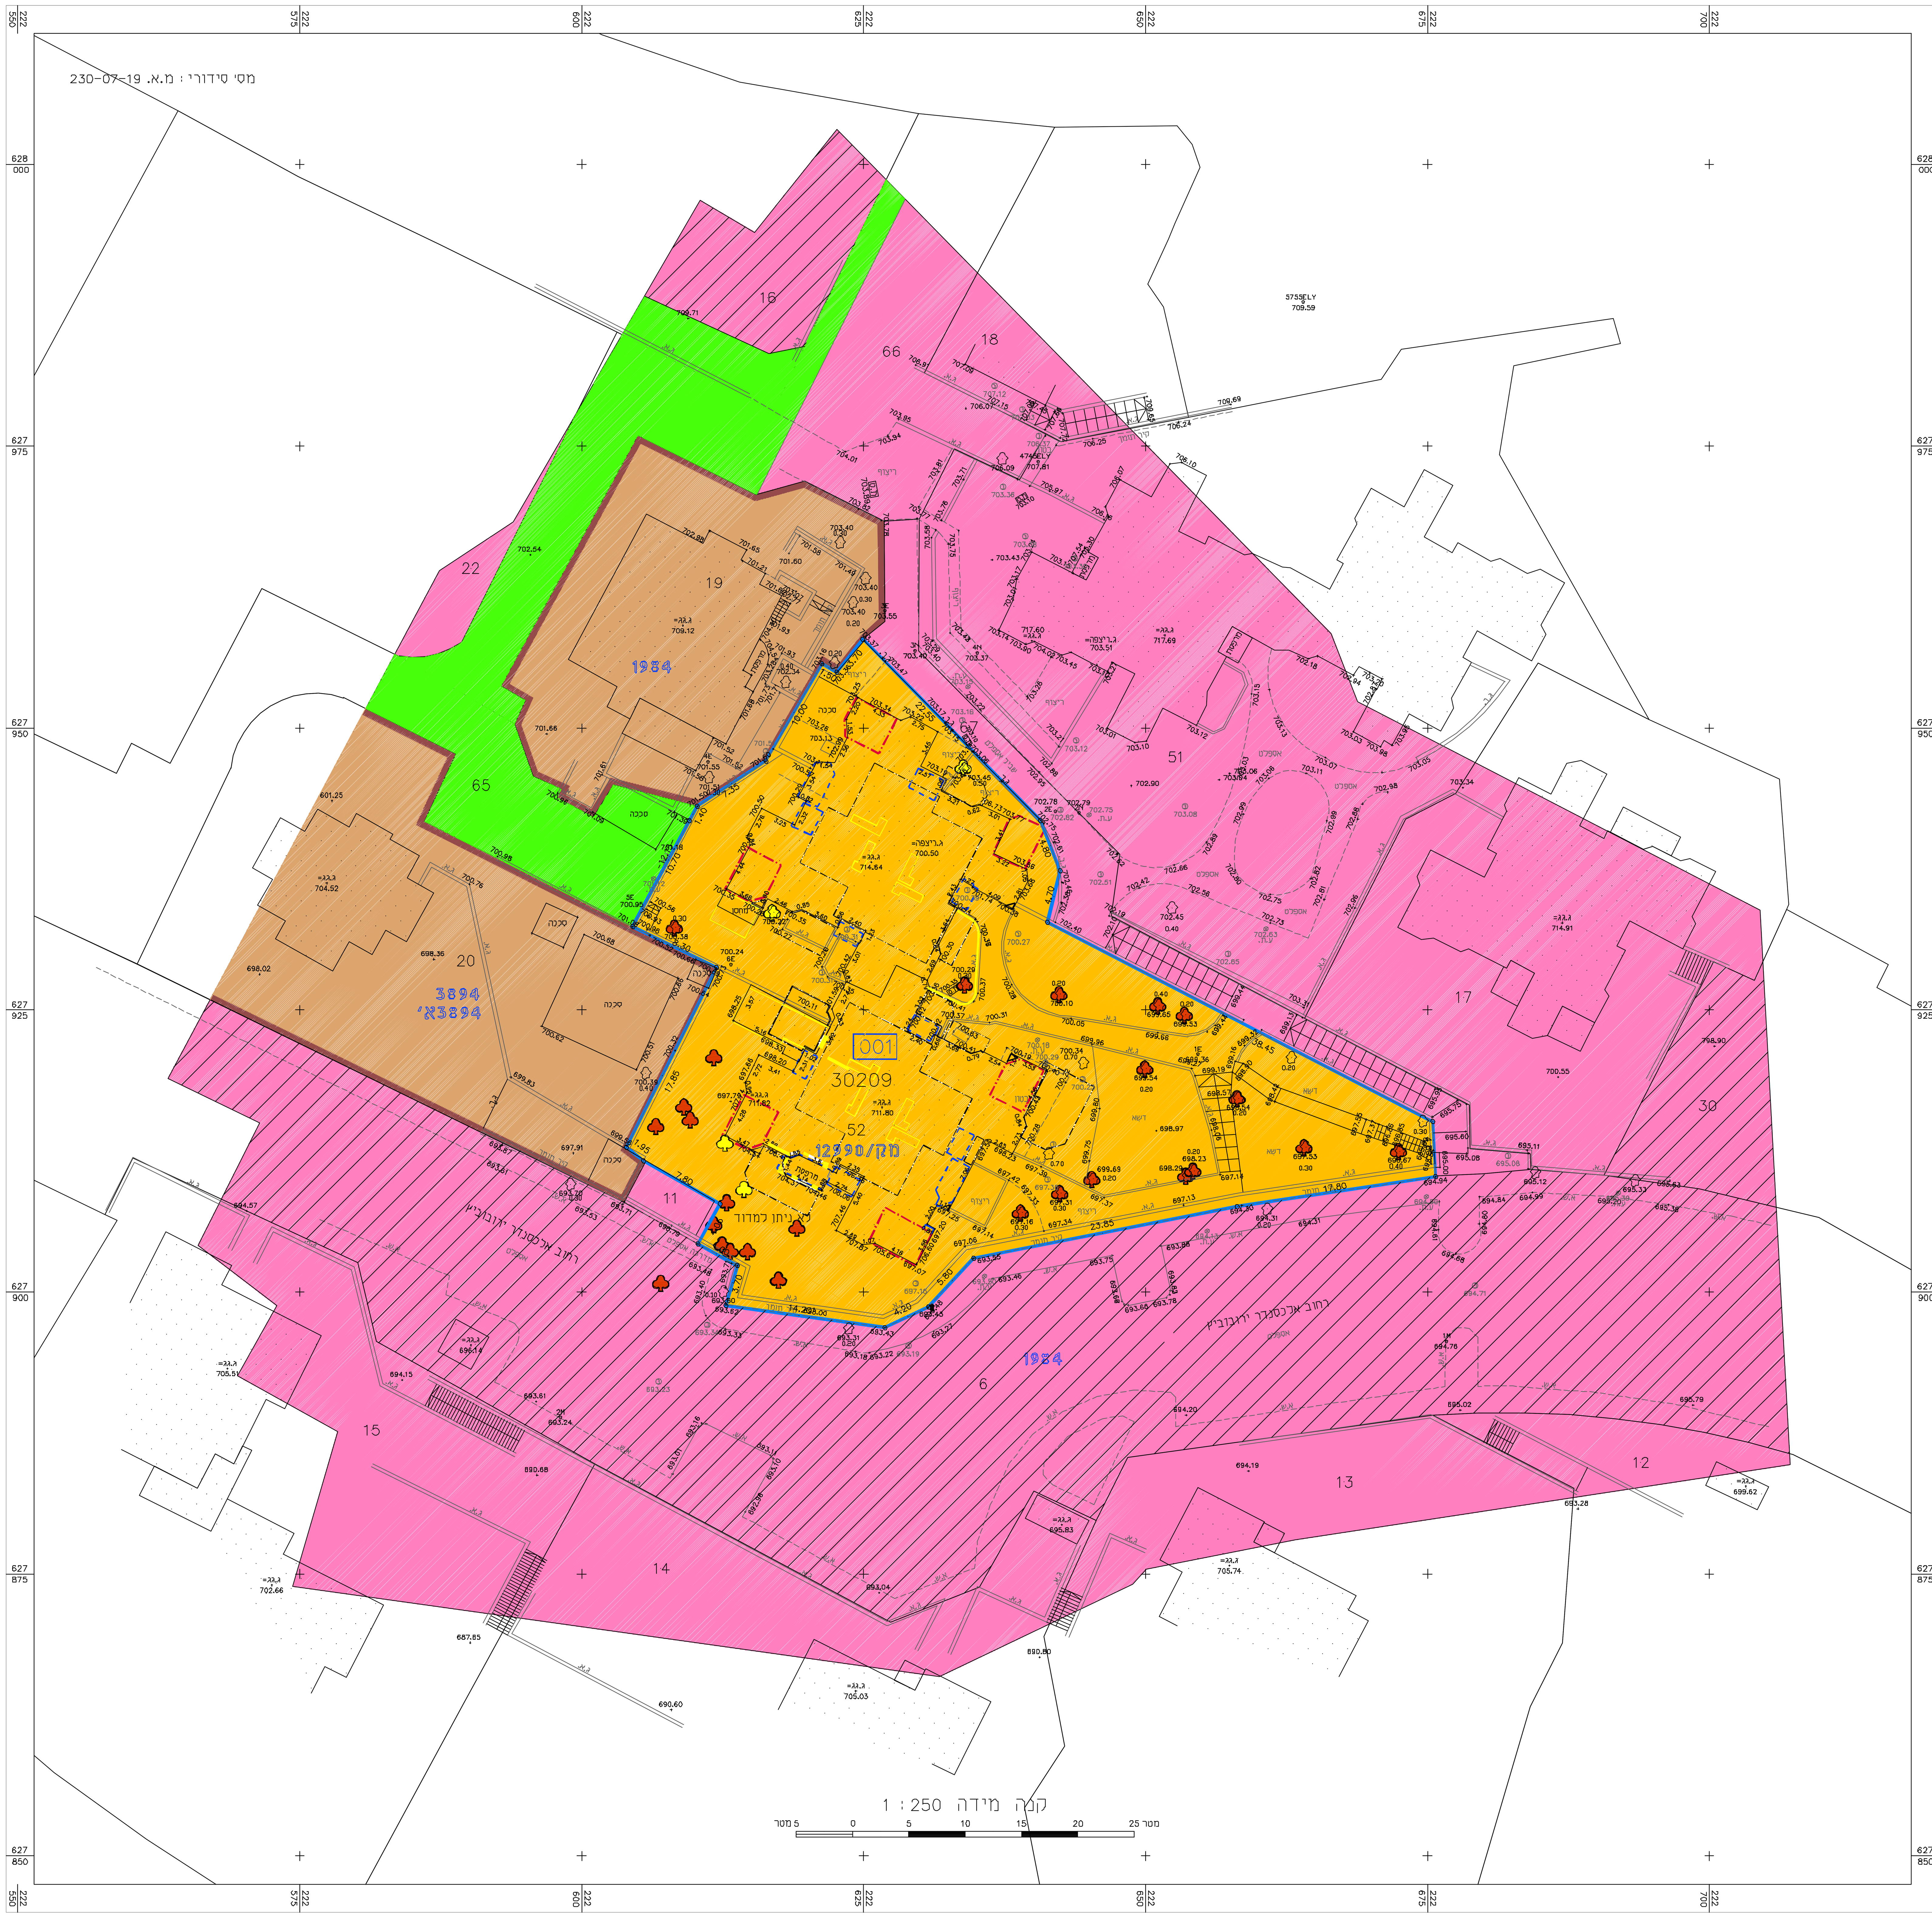

מקרא
מצב מאושר

גבול תכנית מוצעת	
גבול תכנית מאושרת ומספרה	12990
אזור מגורים 1	
אזור מגורים ב	
שטח לבניני ציבור	
שביל להולכי דגל	
חניה פרטית	
בנין וגדר להריסה	
גבול גוש	
מספר גוש	30207
גבול חלקה	
מס' חלקה	3
עץ לשימור	
עץ לעקירה	
מספר תא שטח	1
מספר הדרך / קו בנין / רוחב הדרך	
קו בניין מאושר	
חזית מותרת לתוספת מרפסת ע"פ תכנית 3894	
חזית מותרת לתוספת בניה ע"פ תכנית 3894	

חוק התכנון והבניה, התשכ"ה - 1965
תכנית מתאר מקומית

מצב מאושר
תכנית מס' 101-0644005

מקום התכנית :

מחוז	: ירושלים
מרחב תכנון מקומי	: ירושלים
רשות מקומית	: עירית ירושלים
ישוב	: ירושלים
שכונה	: ארמון הנציב
מקום	: רחוב אלכסנדר רובוביץ
גוש	: 30209
חלקות	: 52

תאריך	פרטי מדידה ועדכונים	חתימה
03.12.2019	מפת מצב מאושר	

אלישיב
מדידות והנדסה בע"מ
הנדסה אזרחית וגיאודטית,מדידות ומיפוי אוירי
רח' הרכבים 9, ירושלים טל. 02-6793012, פקס 02-6797852
E-MAIL : M_ELY@BEZEQINT.NET

שם שרטוט : 230-07-17
מיקום המדידה: רחוב אלכסנדר רובוביץ

מייסד: מיכאל אלישיב ז"ל
רשיון מס' 196
מודד מוסמך ושמאי מקרקעין
יורם אלישיב - מודד מוסמך, רשיון מס' 985

אין להעתיק או להשתמש בתוכנית זו או בחלק ממנה ללא אישור בכתב מהמודד

לא לצרכי רישום