
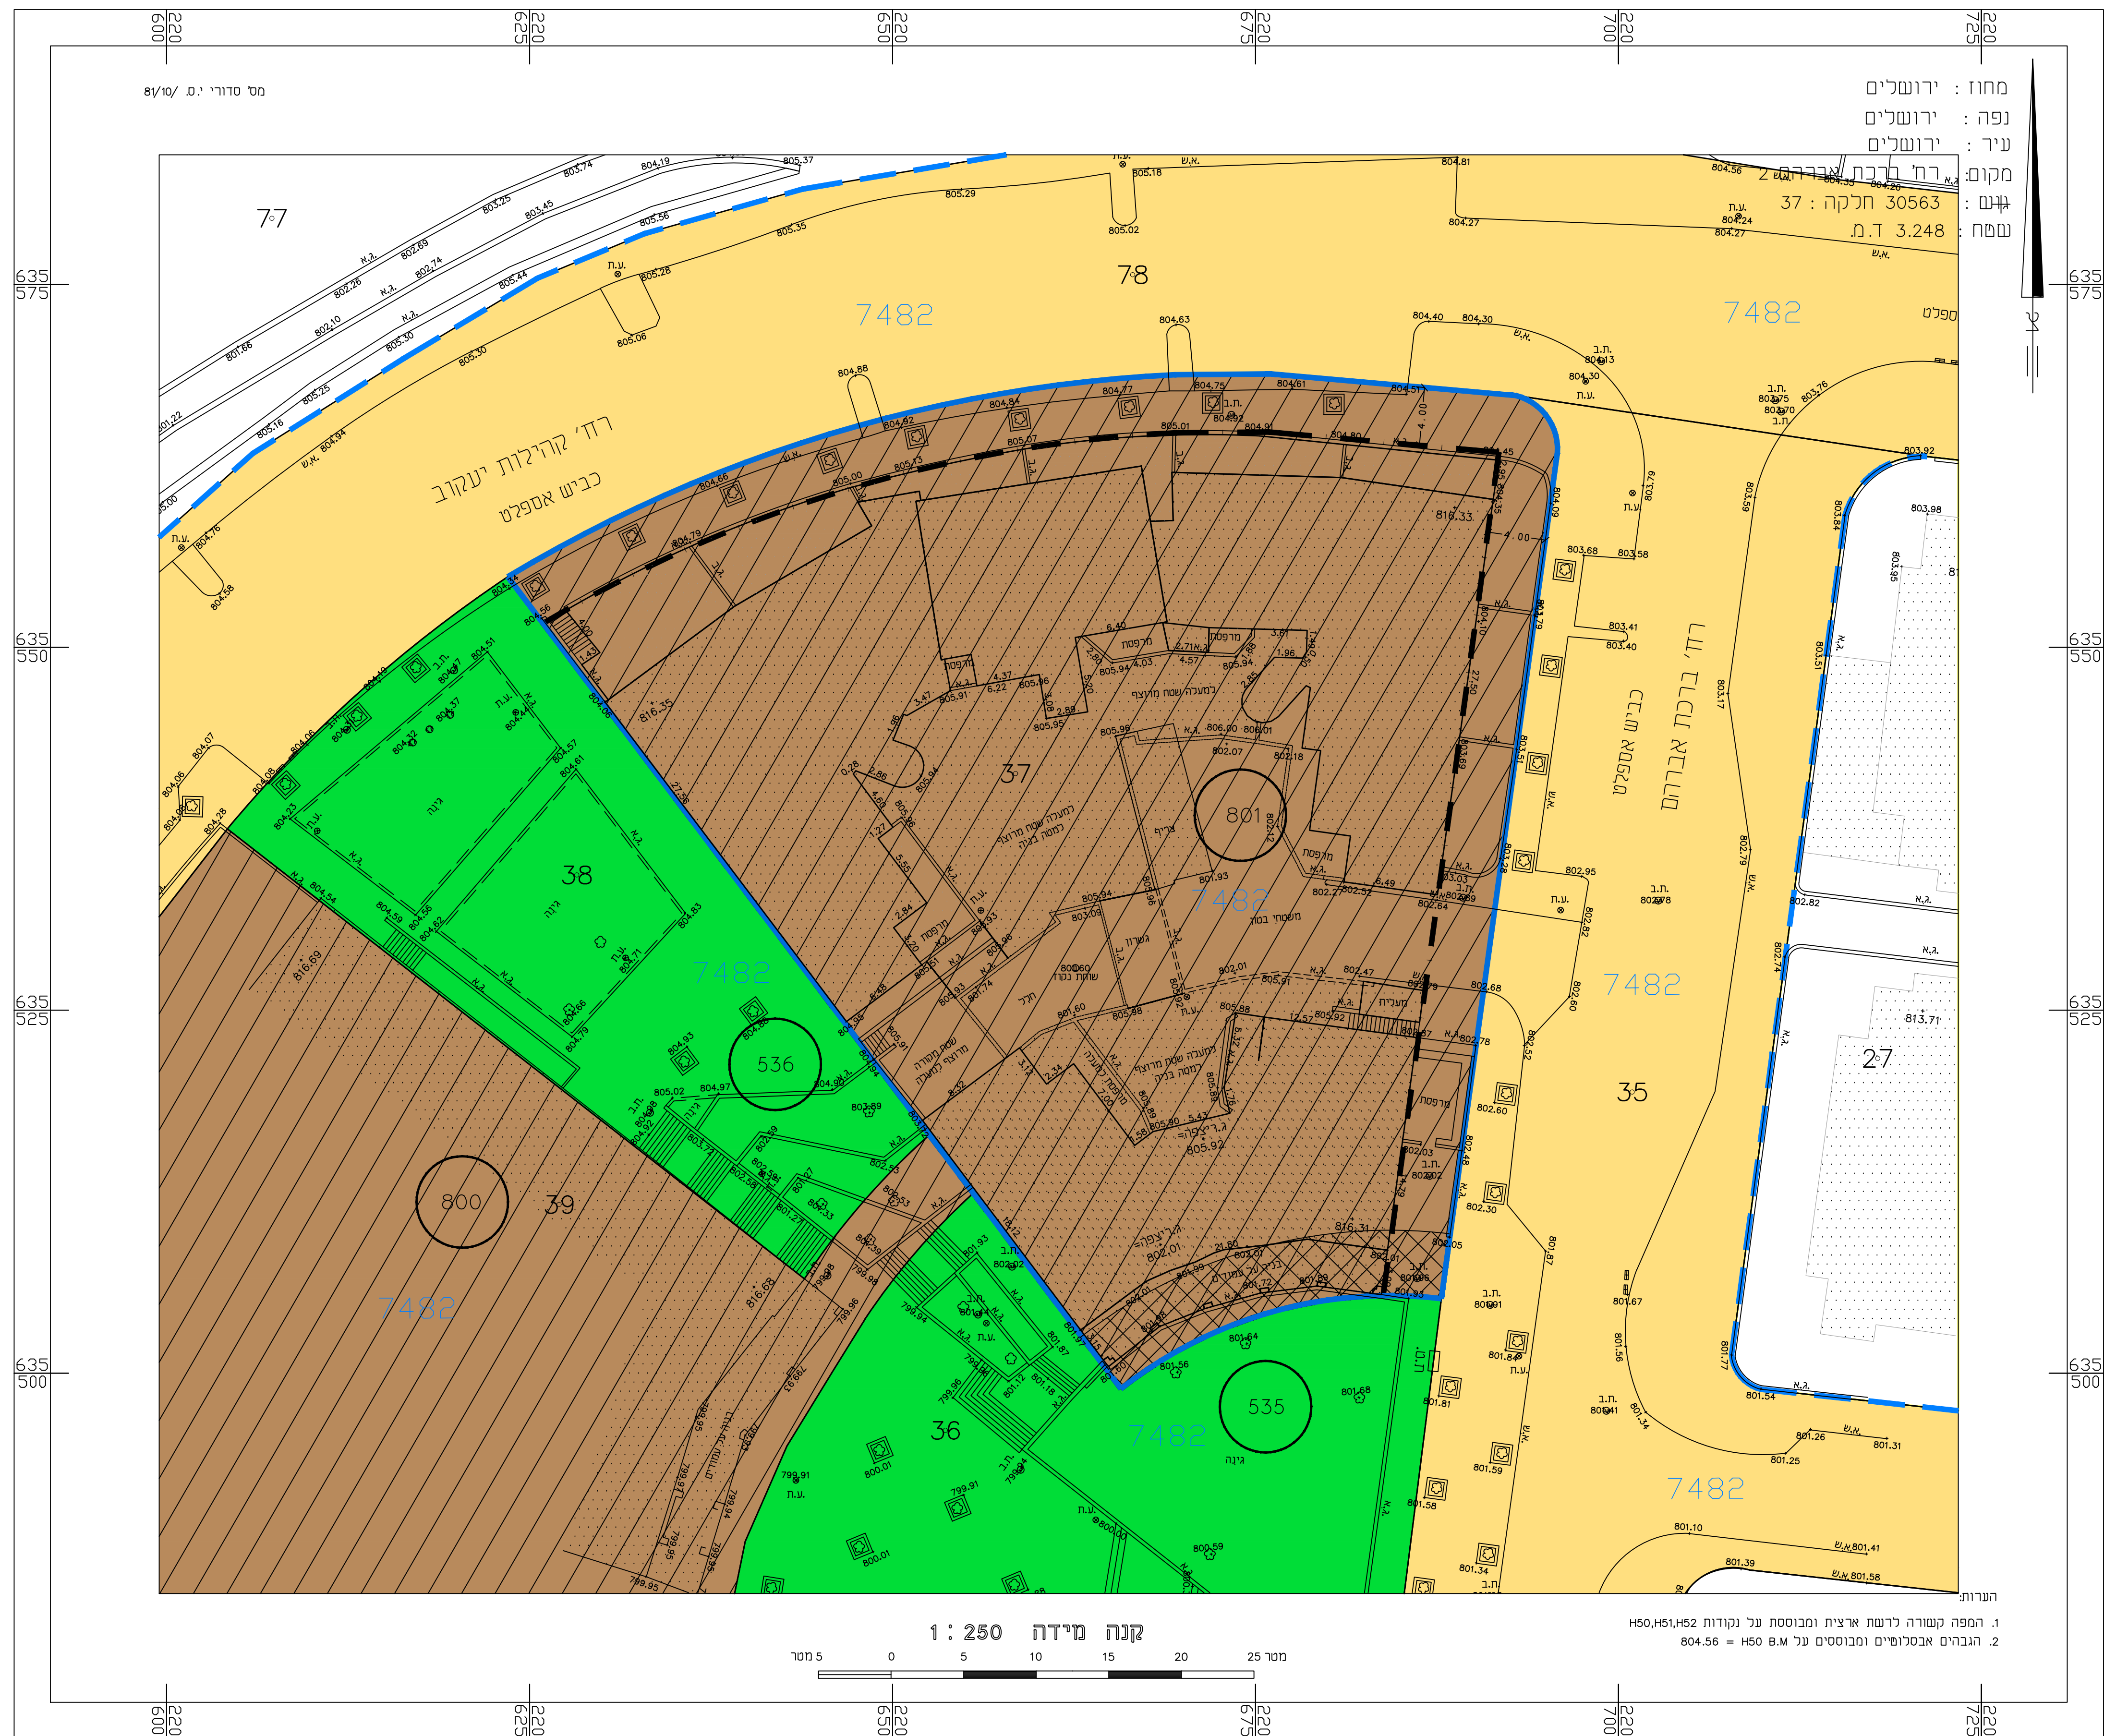
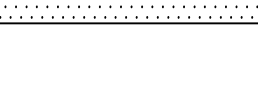



מצב מאושר

1 : 250 n"ן

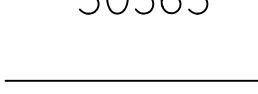


מקרא מצב מאושר

- | | |
|---|--|
|  | גבול תכנית מוצעת
גבול תוכנית מאושרת
ומספרה |
|  | קו בניין מאושר |
|  | דרך קיימת / מאושרת |
|  | שטח לשימוש מעורב |
|  | שטח ציבורי פתוח |
|  | שטח עם זכות
מעבר לציבור |
|  | מספר מגרש מאושר |
|  | בניין קיים |
|  | גבול גוש
מס' גוש |
|  | גבול חלקה
מס' חלקה |
| 37 | |

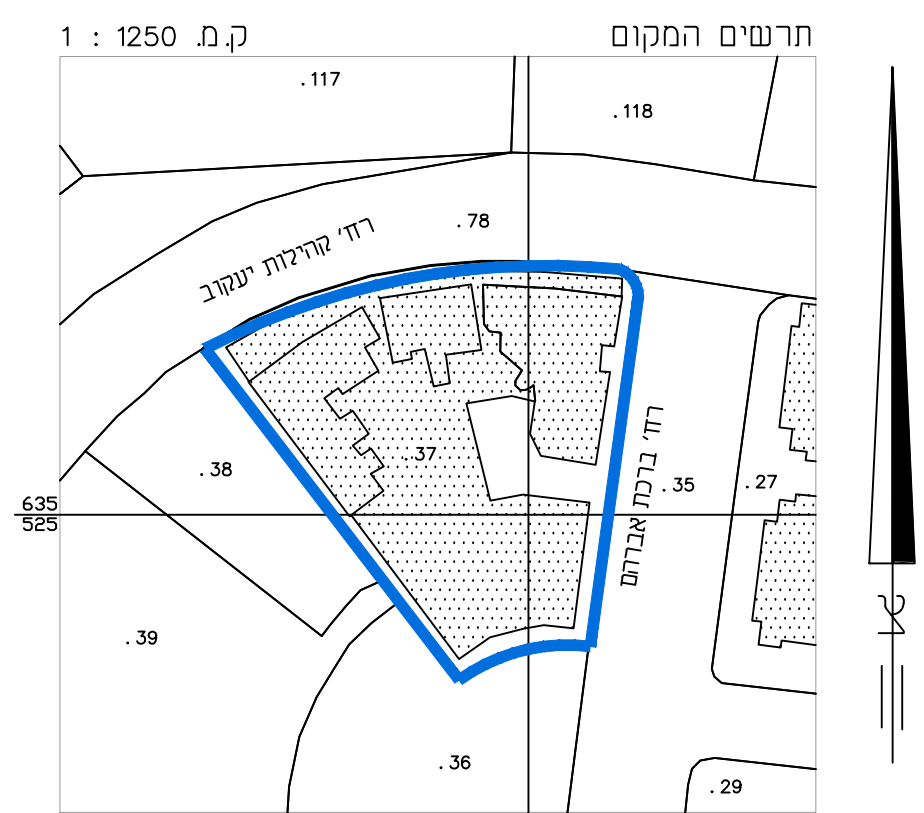

תרשים סביבה קרובה

1 : 1,250 תנ"ך

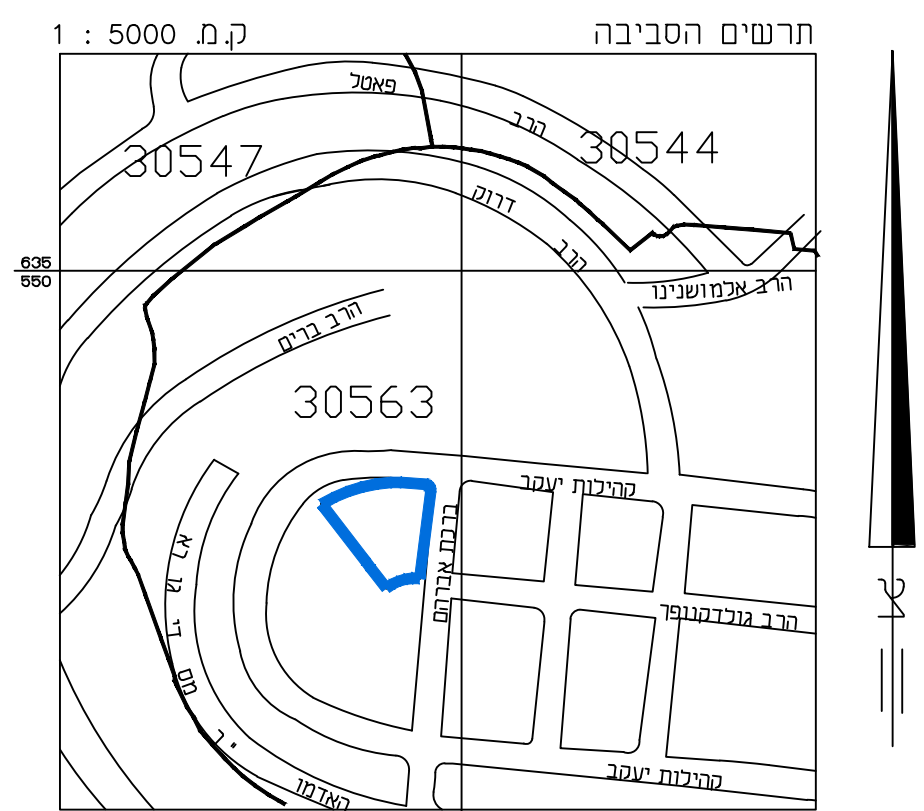

תרשים התמצאות כללית

1 : 5,000 𐤀𐤍𐤁𐤏

חזק התכנון והבנייה, התשכ"ח – 1965 תוכנית מתאר מקומית	
101-0852699	
שם התכנית: הרחבות, תוספת קומה ברז'י ברכת אברהם 2-8 בשכונת רמת שלמה, ירושלים.	
מצב מאושר	גליון 1 מתוך 1
סמל התכנון	קנים
סכך מאושר	1250
תריסים סביב חורבה	13250
תריסים התמצאות כללית	15000
תאריך	24/2/20

מספר התוכנית: י.א. 81/10/0.

רמת דיוק המו הכחול וההדפסה: 2

1 = מדידה גרפית
2 = מדידה גרפית (בדיוק גבוה)
3 = מדידה אנליטית במלא במרתם חצי

1. מדידת המערכת
2. מדידת המערכת במדויק בזמן כ"י מדידת המערכת המופיעת/ת
מבחינת המערכת רמת דיוק גבוהה זו, ערכה על ידי:

29.5.19

ביום

היה הוכנה לפי הוראות נהוג במבית ובחנות
להוראות חוקה וכתבנות המודדים שבחנות.

שם המודד: יעקב סומך

מספר רישון: 322

חתימה: תאריך: _____

שמות וחתימות:		
חתימה:	שם: אדרי שוחם אורית	עורך חתימתי
	כחובת: רמי מענה שמחה 39	