


# מצב מאושר

קנ"מ 1:250

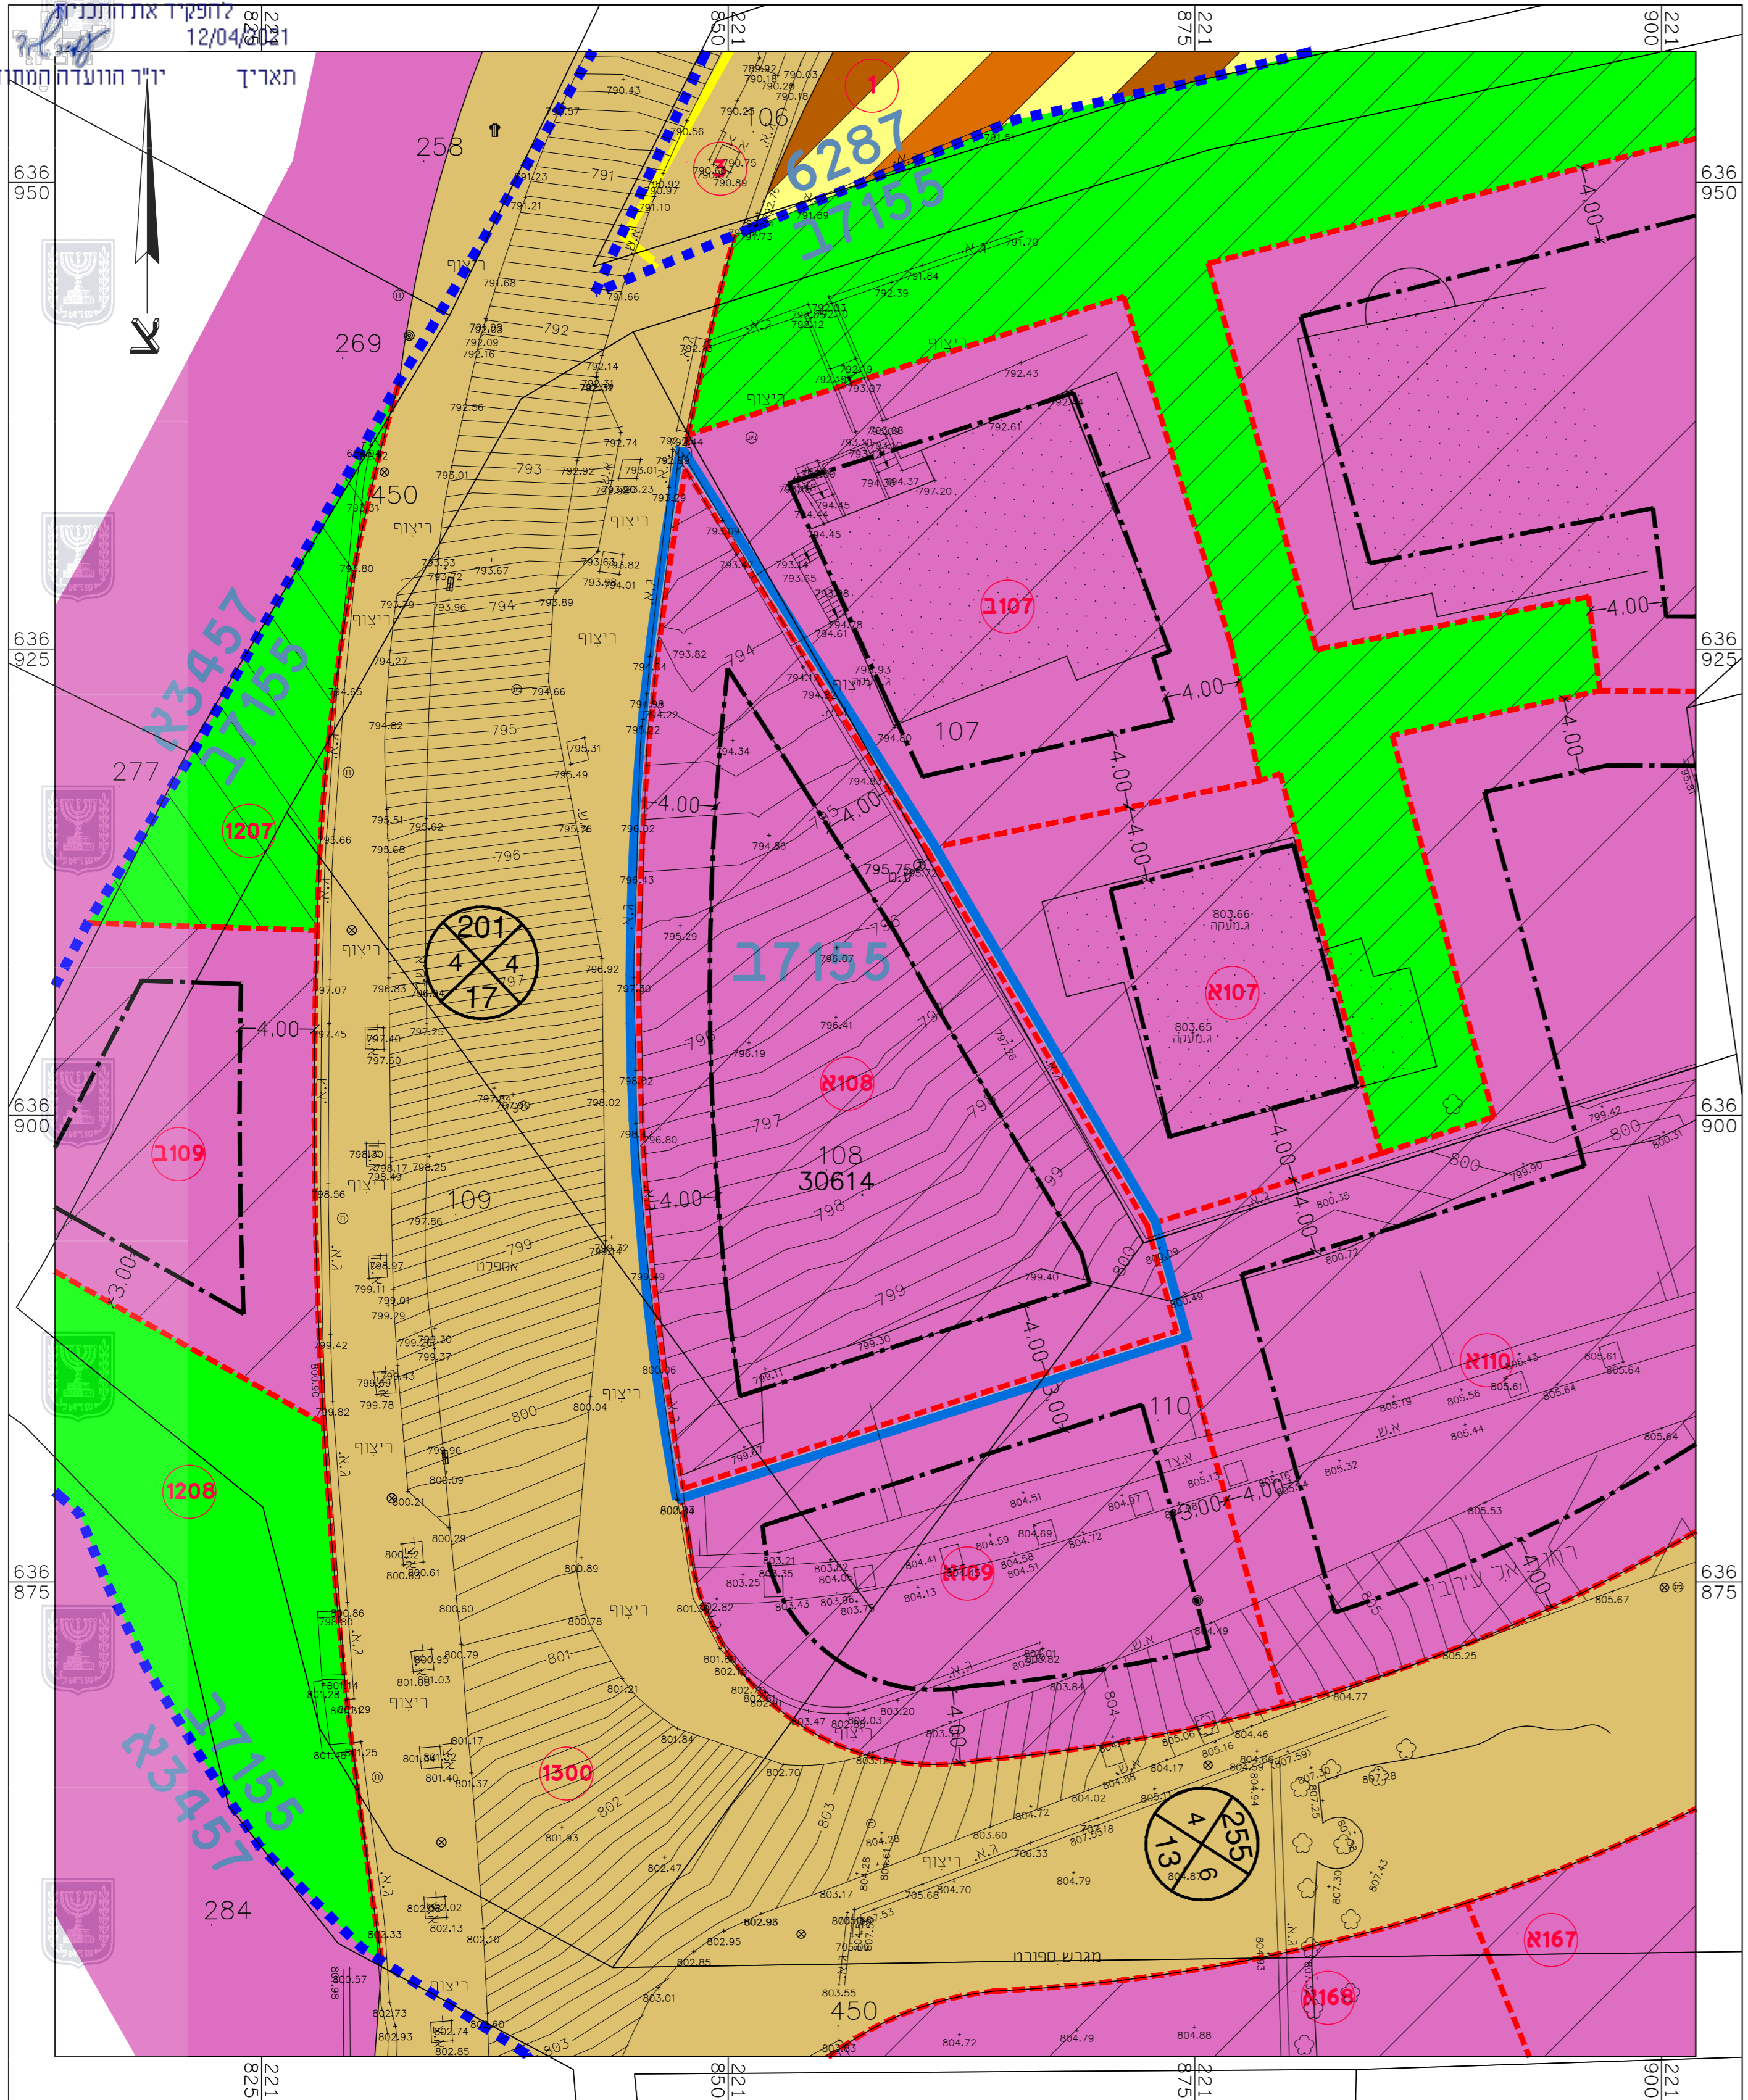

- ### מקרא
- גבול התכנית
  - גבול תכנית מאושרת ומספרה **17155**
  - איזור מגורים 1 מיוחד
  - שטח ציבורי פתוח
  - דרך מאושרת
  - מעבר ציבורי להולכי רגל
  - בניין קיים
  - קו בניין מאושר
  - גבול תא שטח חדש ומספרו **108**
  - גבול חלקה
  - מספר חלקה 108
  - מספר גוש 30614
  - מספר הדרך **255**
  - קו בניין **6/6**
  - רוחב הדרך **13**

## חוק התכנון והבנייה, התשכ"ה - 1965 תכנית מתאר מקומית

**מס' 101-0818880**

**בניין מגורים חדש בן 6 קומות  
 רחוב אלערבי, בית חנינא**

| תשריט מצב מאושר  |            |
|------------------|------------|
| גליון 1          | מתוך 1     |
| מחוז             | ירושלים    |
| מרחב תכנון מקומי | ירושלים    |
| רשות מקומית      | ירושלים    |
| ישוב             | ירושלים    |
| תאריך            | 21.03.2021 |
| שטח התכנית       | 0.885 דונם |

| שם הנספח  | קנ"מ  |
|-----------|-------|
| מצב מאושר | 1:250 |

| טבלת גושים וחלקות |               |                       |                        |
|-------------------|---------------|-----------------------|------------------------|
| מספר גוש          | חלק / כל הגוש | מספרי חלקות / בשלמותן | מספרי חלקות / בחלקיותן |
| 30614             | חלק           | 108                   | 108                    |

הריני מצהיר כי מידיות המפה הסופוגרפית/המצבית המהווה רקע לתכנית זו, נערכה על ידי ביס: 02.03.2021 והיא הוכנה לפי הוראות נוהל מבאת וברחאם להוראות החוק ולתקנות המודדים שבתוקף. דיוק הקו המקוול והקדסטרו: מדידה אנליטית מלאה ברמת תציר

משרדאוי חזיל  
 שם המודד

1996  
 מספר רשיון

חתימה

תאריך

| שמות וזחתימות: |        |            |
|----------------|--------|------------|
| עורך התוכנית   | שם:    | מוהנד עומר |
|                | תאריך: | -          |
|                |        | חתימה:     |