



מחוז : ירושלים
 נפה : ירושלים
 עיר : ירושלים
 מקום : רחוב הע"ח
 גוש : 30054
 חלקה : 109
 שטח : 559 מ"ר
 הוכן בשביל הקסטודיה

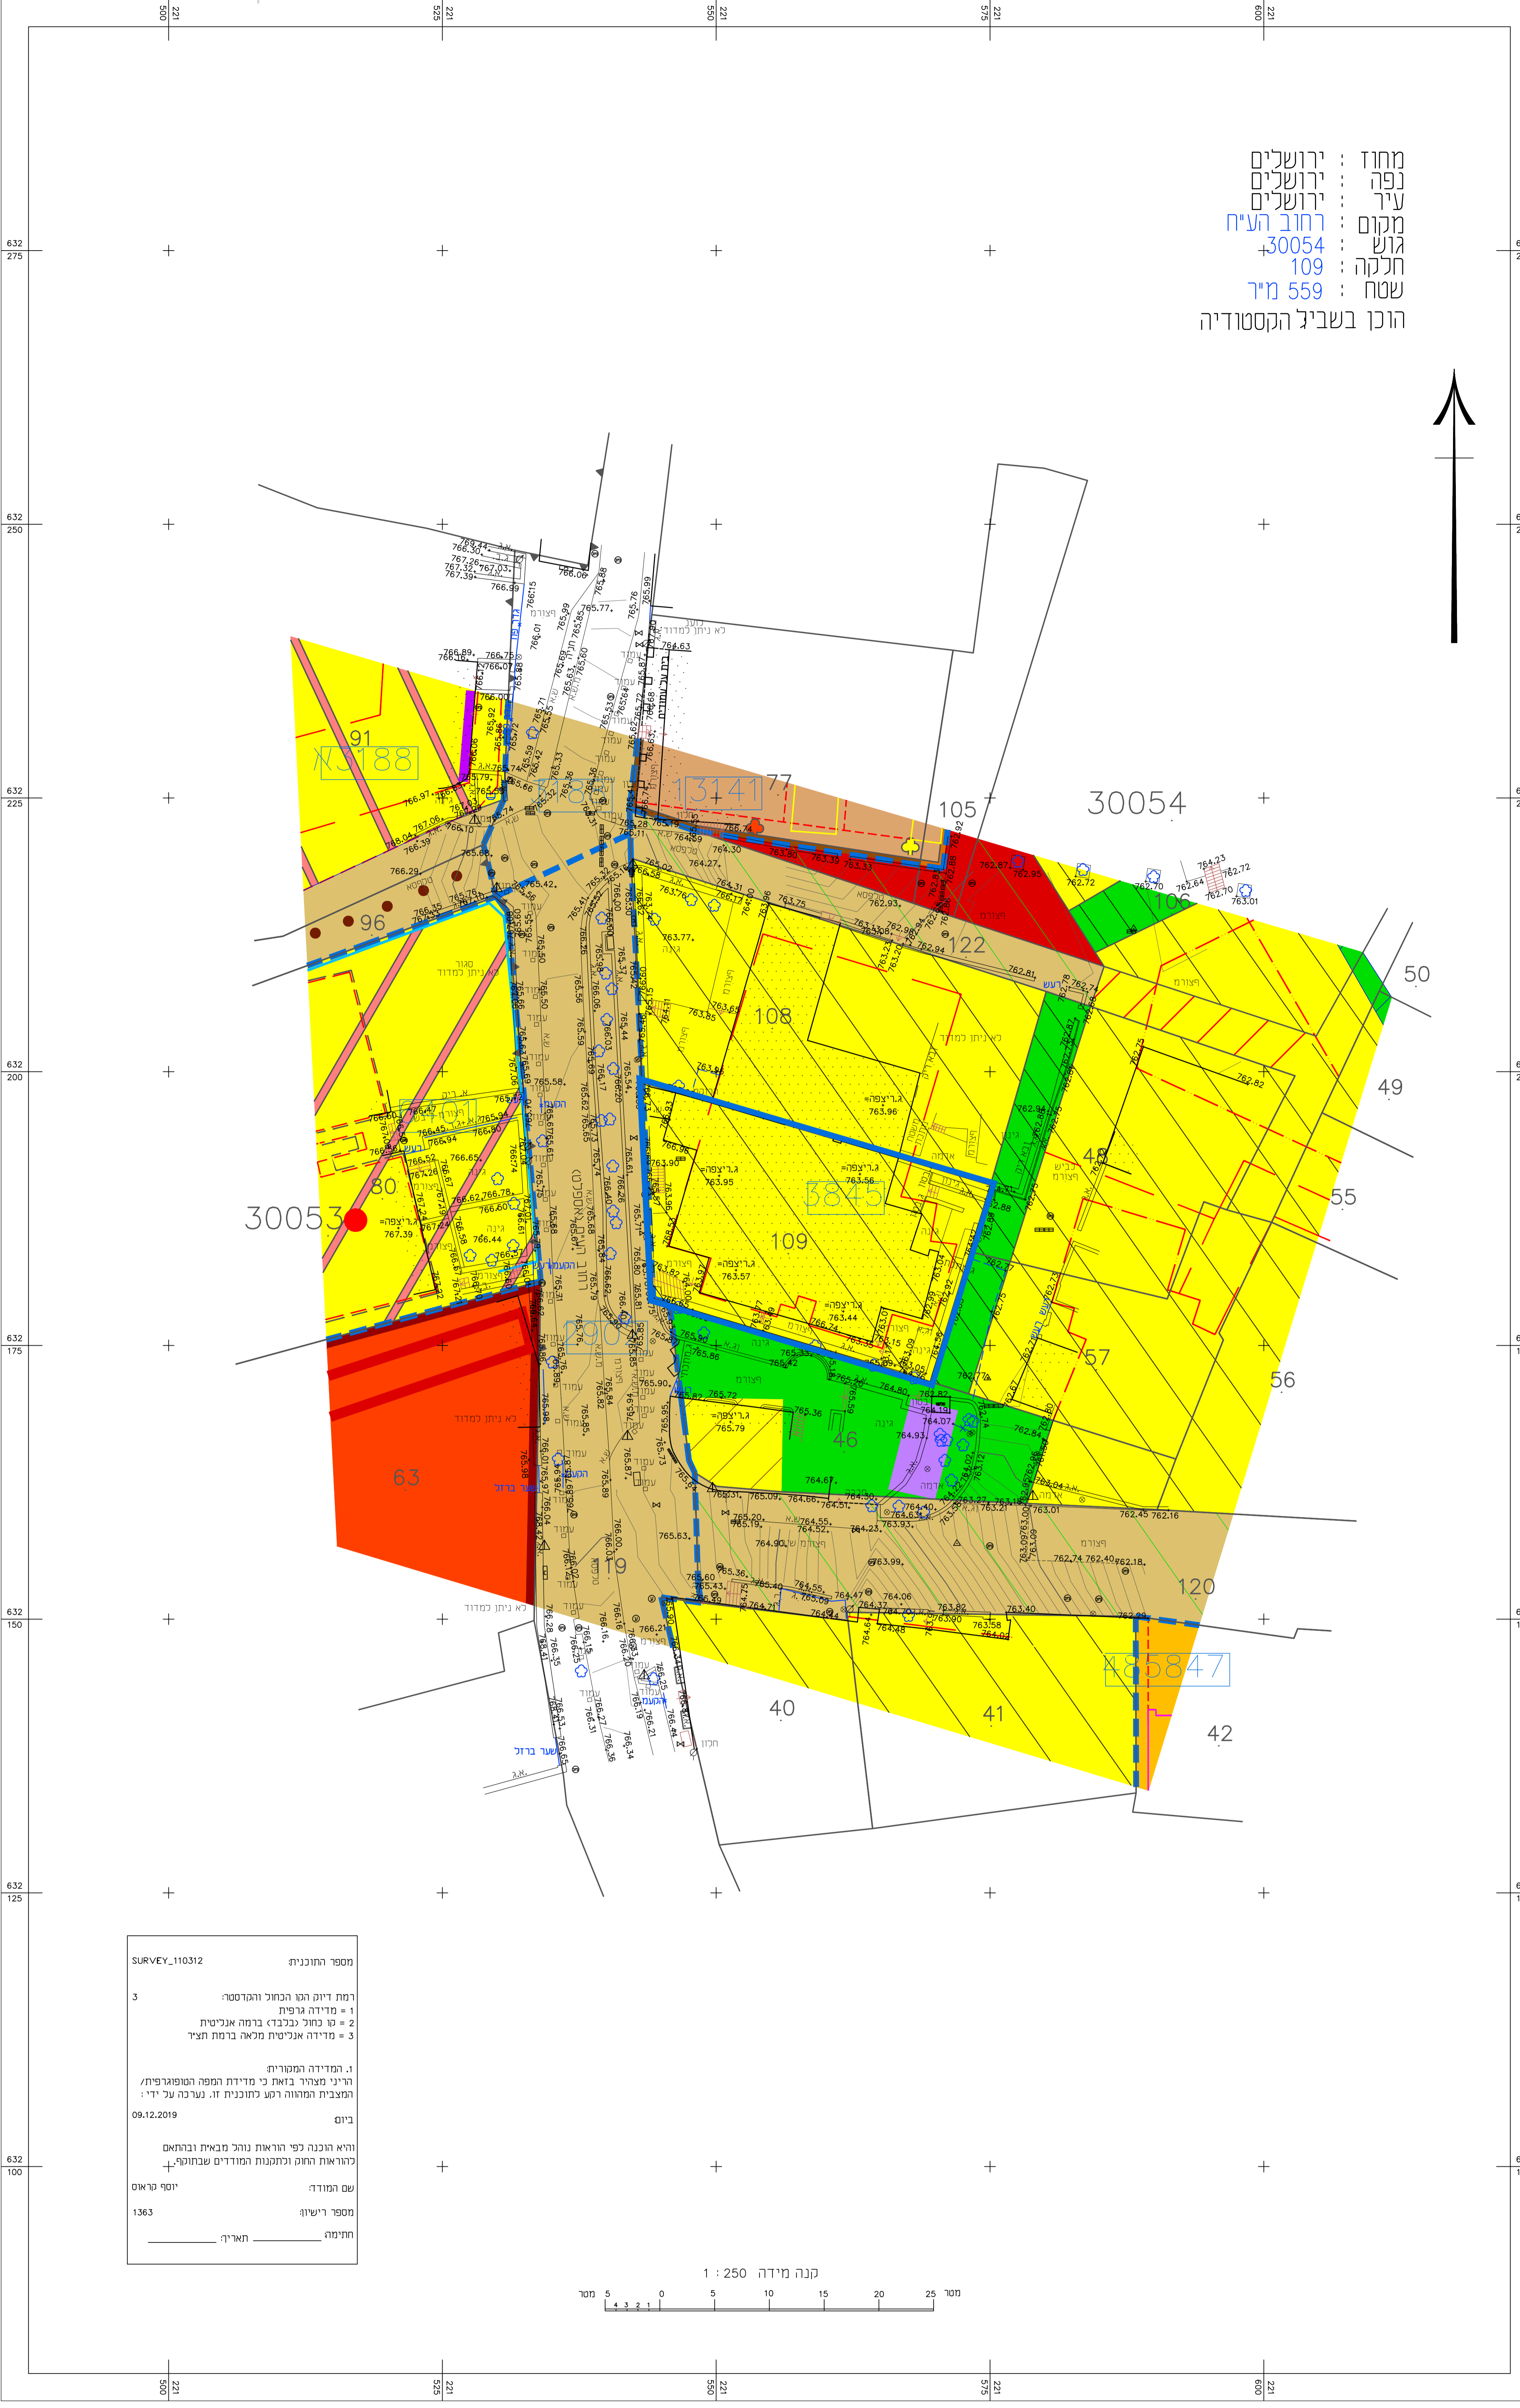

מספר התוכנית
 SURVEY_110312
 רמת יזום המו הנחול והמסטר:
 1 = מדידת גופית
 2 = סגור כולל כולל בדיקת אנטיטת
 3 = מדידת אנטיטת מלא בדיקת חזק
 1. המדידה המטרית
 2. ריני מדידה בואת כי מדידת המפה הטופוגרפית/
 המדידה המטרית רועה כמותנית זו. נערכה על ידי:
 08.12.2019
 ביום
 וזאת בנוגע לפי הוראות נוכח מדידת גובהם
 להוראות רועה ולמדידת המדידה שבחוק
 שם המורה: יוסף טראס
 מספר רישיון: 1363
 חתימה: _____ תאריך: _____

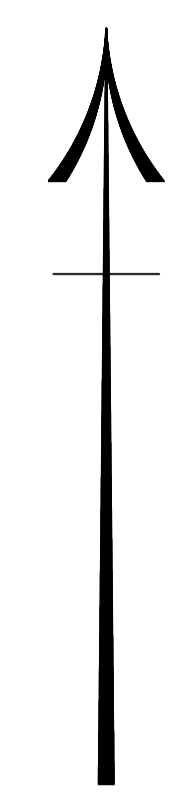

חוק התכנון והבנייה, התשכ"ה - 1965
 תכנית מתאר מקומית

מס' 101-858522

תוספת שתי קומות לבניין קיים ברחוב הע"ח.

השריט מצב מאושר גליון 1 מתוך

מחוז	ירושלים
מרחב תכנון מקומי	ירושלים
רשות מקומית	ירושלים
ישוב	ירושלים
תאריך	09.12.2019
שם הנספח	קני"מ
מצב מאושר	1250
תרשים סביבה	-
תרשים נוסף	-
תרשים נוסף	-
תמונה נוספת	-

שמות רדתימות:

שם	שם
תאריך	תאריך
חתימה	חתימה
שם	שם
אחוד קוראוס	אחוד קוראוס
חתימה	חתימה
שם	שם
חתימה	חתימה

גושים וחלקות בתכנית:

גוש	חלקה/כל	חלקות בשלמותן	חלקי חלקות
30054	חלק	109	

מקרא מצב מאושר

- גבול תכ"ע חדשה
- גבול תכ"ע מאושר
- דרך מאושרת
- דרך משולבת
- דרך לכיטול
- מגורים ב'
- מבנה לשימור
- מבנה להריסה
- שטח למבנים ומוסדות ציבור לחינוך
- מגורים 4 מיוחד
- מתקנים הנדסיים
- שטח ציבורי פתוח
- מעבר ציבורי להולכי רגל
- מסחר עם מגורים
- אזור מגורים מיוחד לשימור
- שטח למוסד
- גדר לשימור
- בנין לשימור
- דרך ציבורית ומעבר ציבורי להולכי רגל לשימור
- חזית מסחרית
- קו בנין חדש
- קו בנין מאושר
- גבול מגרש חדש
- עץ לשימור
- עץ לעקירה מאושר ע"י הועדה המקומית מס' הבקשה 08\643