


מפה טופוגרפית

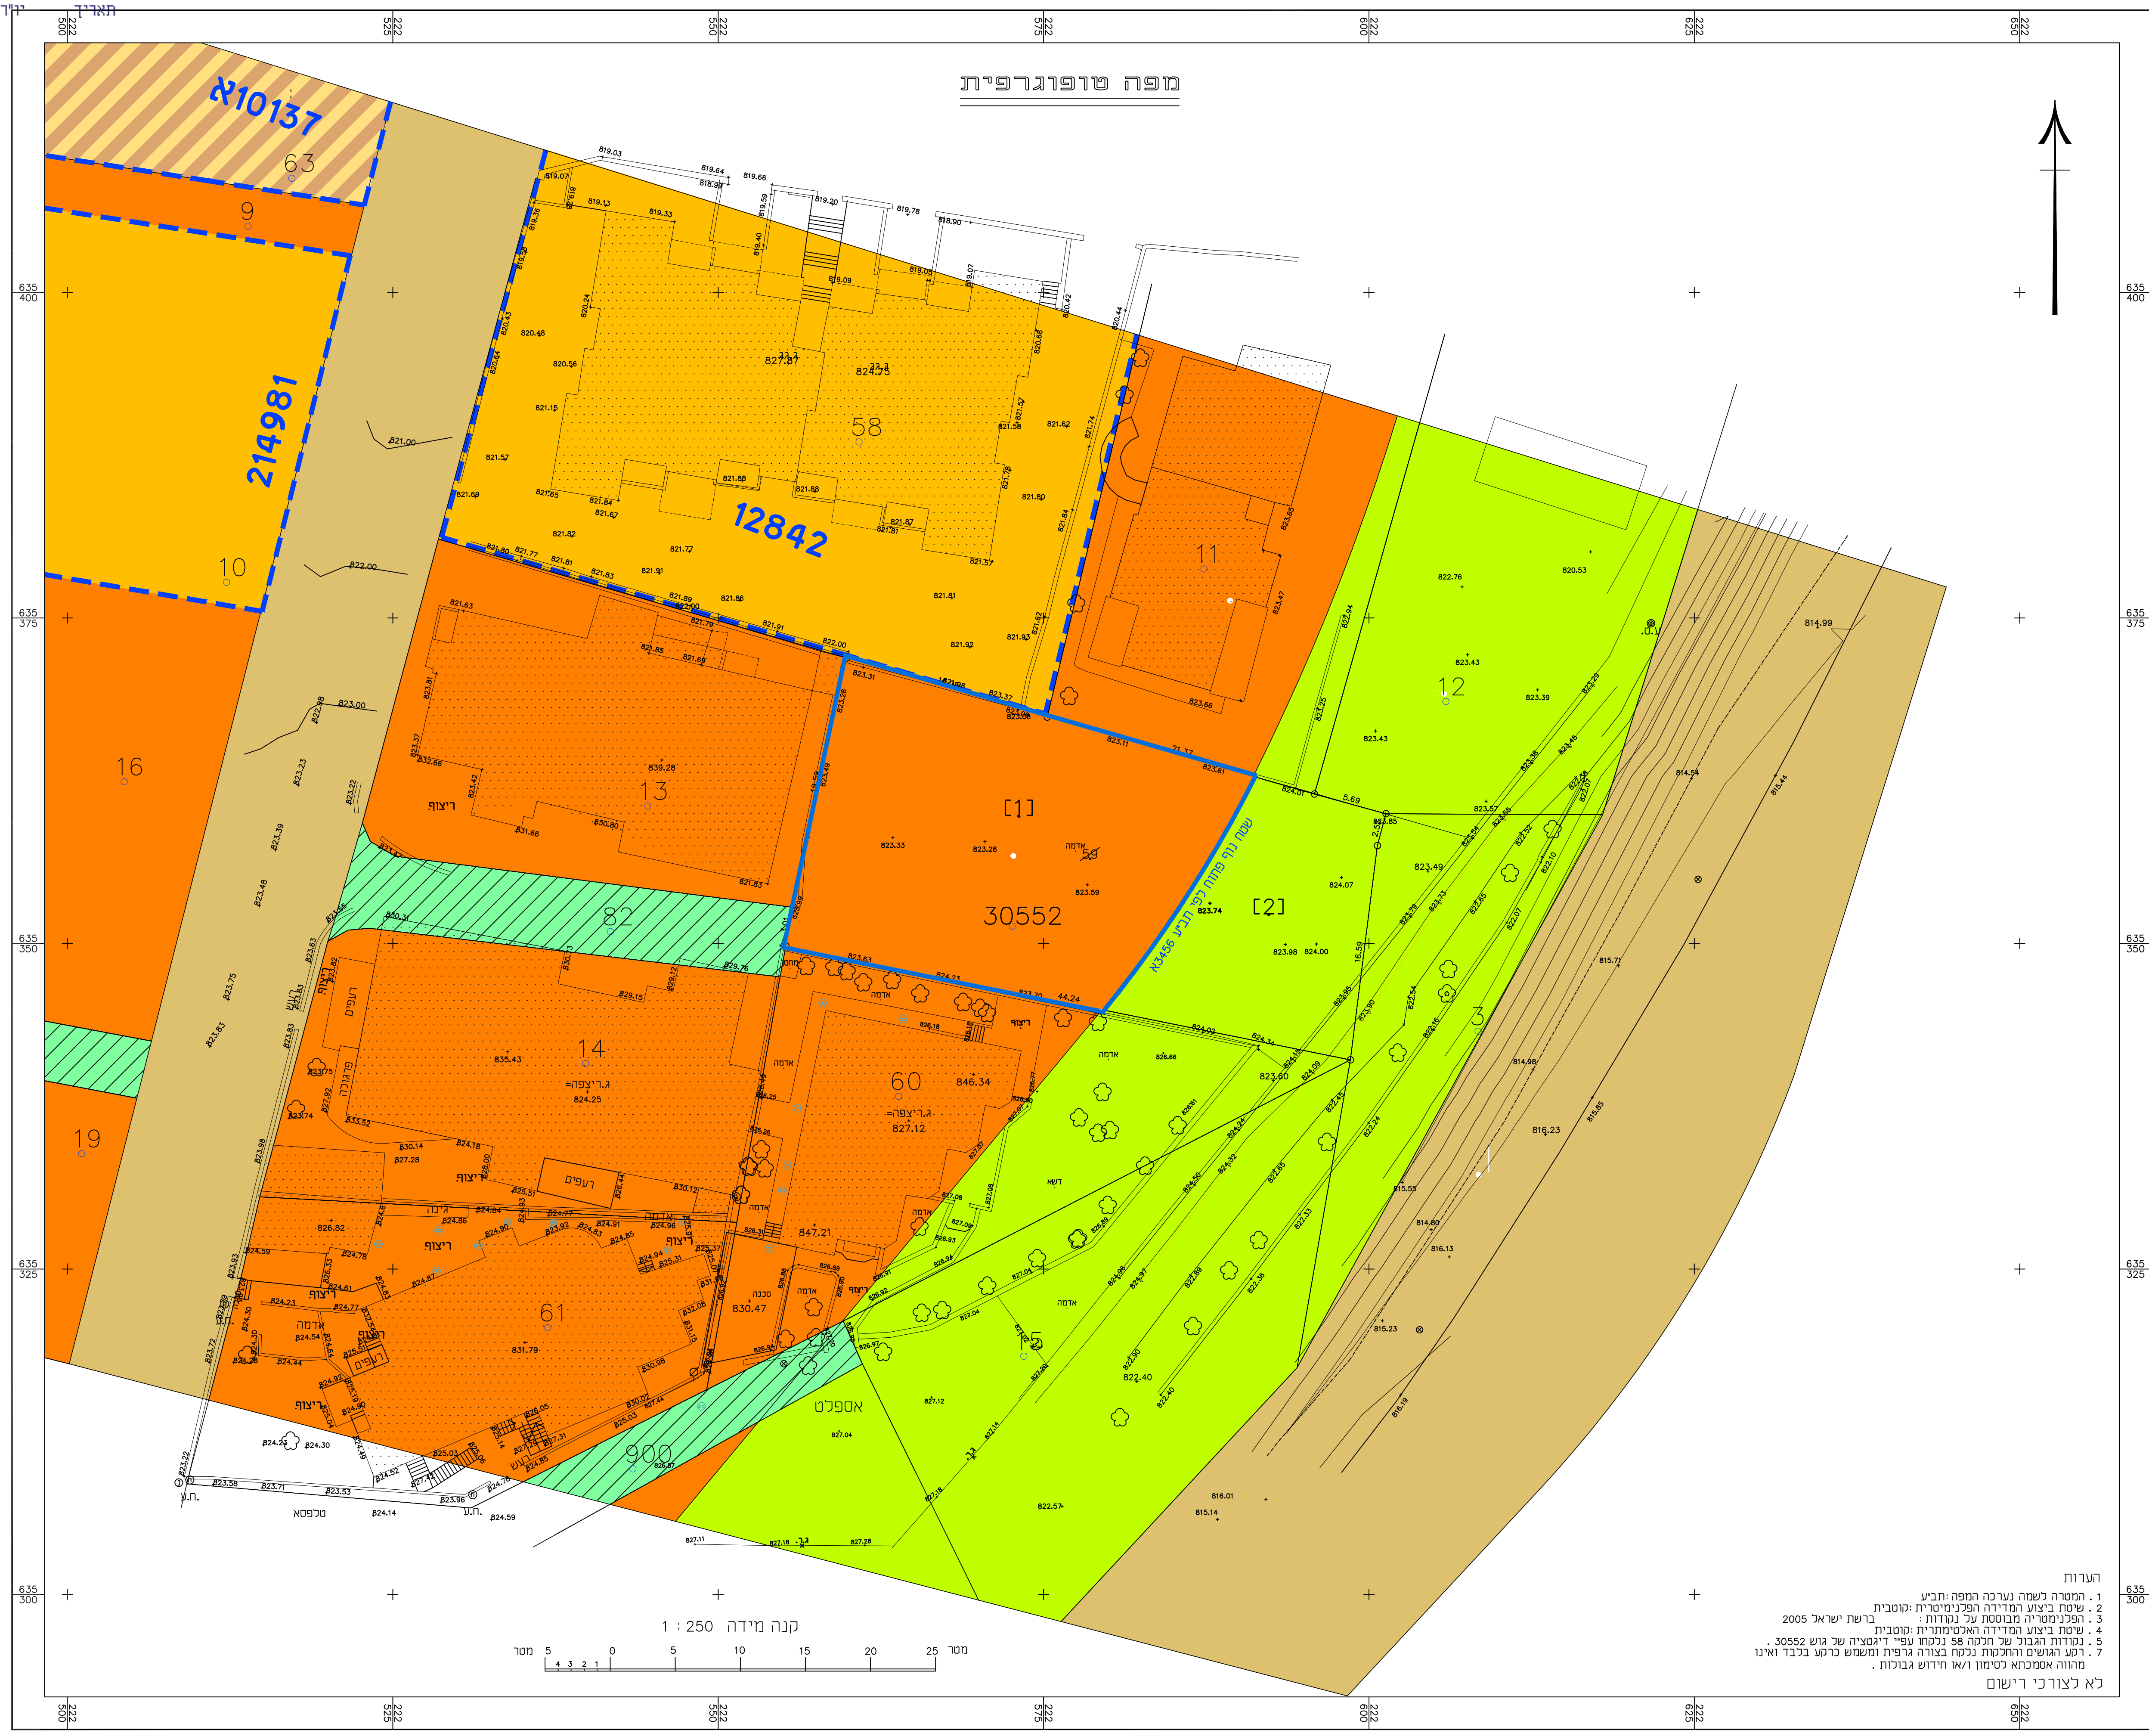

מחוז: ירושלים
 נפה: ירושלים
 מקום: שועפט
 גוש: 30552 בהסדר
 חלקה: 59
 תב"ע: א3456
 שטח מחושב: 0.902 דונם
 הוכן עבור: הבעלים


מחזורי שטח

מספרי הנדסה	מספרי הנדסה	מספרי הנדסה	מספרי הנדסה
תב"ע/ת.מ.ש.א	ארע	סופי	השטחים
1	1	0.620	0.282
2	2	0.282	0.902

מקרא מצב מאושר

	גבול תוכנית לתצוגה
	גבול תוכנית מאושרת ומספרה
	איזור מגורים 5 מיוחד
	איזור מגורים ב
	איזור מגורים ומוסדות לציבור
	דרך קיימת או מאושרת
	מעבר להולכי רגל
	שטח נוף פתוח
	בנין קיים

תרשים מקום קנה מידה 1:5000

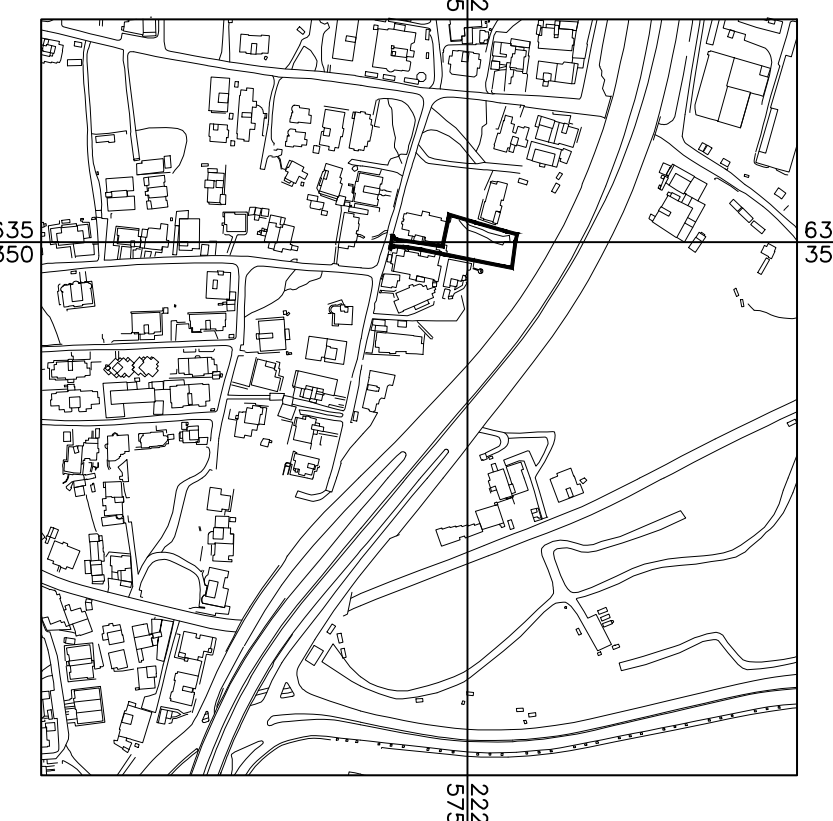

- הערות
1. המטרה לשנה נערכה המפה ותכנן.
 2. שיטת ביצוע המדידה הפלנימטרית: מוטבית.
 3. הפלנימטריה מבוססת על גומות.
 4. שיטת ביצוע המדידה האלסטמטרית: מוטבית.
 5. נמדדה הובול של ותקנו 58 נקמות עשירי דמטריה של גוש 30552.
 7. רגש המשום והתקנות נכונה בצורה ארפית המשמש ברטע ברבד ואלנו מהווה אסמכתא לסימון הוא חידוש גבולות.
- לא לצורך רישום

חוק התכנון והבניה, התשכ"ה - 1965 תכנית מפורטת	
נספח לתכנית מס' 101-0700245	
תדלת מס' קומות ומטי יחיד ברזי אבן רושד בשכונת שועפט	
גיליון 1 מתוך 1	
תחולה	רקע
תיאור	מצב מאושר
תאריך עריכה	10/03/2021
קני"מ	1:250
תרשים נוספים	קני"מ
תרשים סביבה	1:5000
שמות וזהויות:	
עורך ראשי	תחילה:
מועד	מועד מתי"ן