מינהל התכנון
חוק התכנון והבניה, התשכ"ה - 1965
מחוז ירושלים
הוועדה המחוזית החליטה ביום :
31/01/2021
להפקיד את התכנית
25/05/2021
מספר סידורי : 19-
תאריך יו"ר הוועדה המחוזית
תכנית 101-0858118 28/02/2021 11:47:10 הוכן ע"י

חוק התכנון והבנייה, התשכ"ה – 1965
תכנית מתאר מקומית

101-0858118

תוספת שתי קומות מעל בניין קיים, שכ' בית חנינה, ירושלים

תשריט מצב מאושר	קנ"מ 1:250
מחוז	ירושלים
מרחב תכנון מקומי	ירושלים
רשות מקומית	ירושלים
ישוב	ירושלים
שטח התכנית	0.596 דונם
תאריך	28/02/2021
גוש	30615
חלקה	55

מקרא
מצב מאושר

- גבול התכנית
- גבול תכנית מאושרת
- קו בנין מירבי / גבול מגרש חדש
- גבול גוש
- 8301 — מספר תוכנית מאושר
- בניין קיים
- דרך מאושרת
- אזור מגורים 1 מיוחד
- מעבר ציבורי להולכי רגל
- מגורים ב'
- מגורים ג'
- שטח לבניני ציבורי
- 55 — מס' חלקה
- [2] — מס' מגש
- 30615 — מס' גוש

תרשים סביבה 1 : 5000

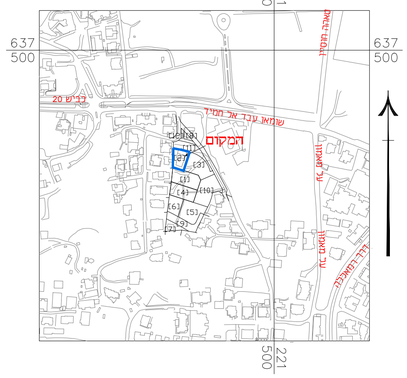

תרשים מקום 1 : 1250

הערות

הקאורדינטות קשורות לנקודת GPS 500 DFA
הגבהים קשורים לנקודת GPS 500DFA שגובהה 819.01
לא לצרכי רישום

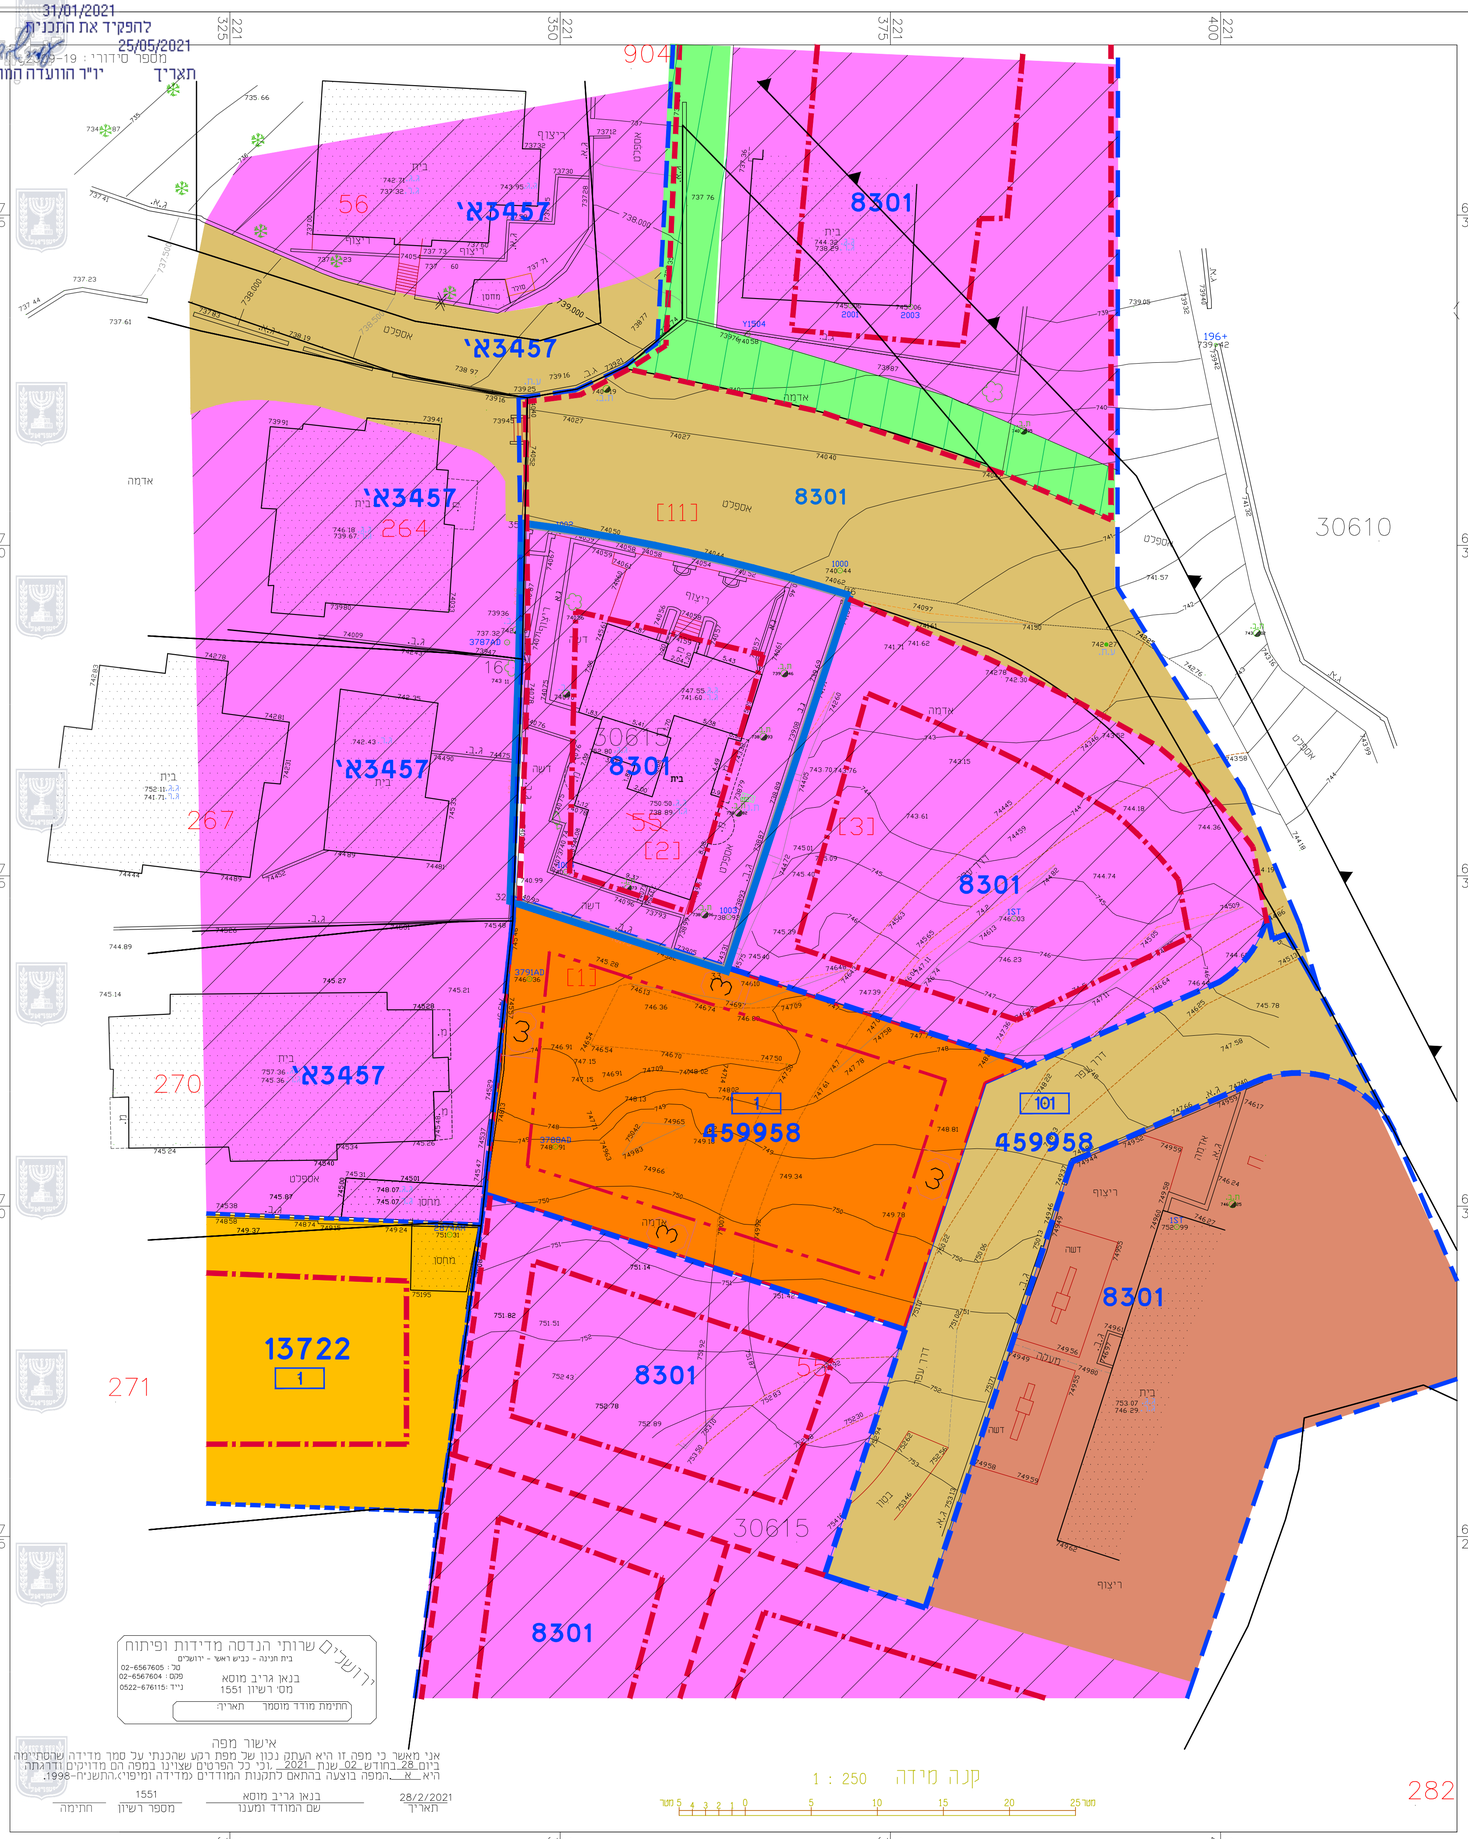

קנה מידה 1 : 250

ירושלים שרותי הנדסה מדידות ופיתוח
בית חנינה - כביש ראשי - ירושלים
טל : 02-6567605
פקס : 02-6567604
נייד : 0522-676115
בנאן גריב מוסא
מס' רשיון 1551
חתימת מודד מוסמך תאריך

אישור מפה

אני מאשר כי מפה זו היא העתק נכון של מפת רקע שהכנתי על סמך מדידה שהסתיימה ביום 28 בחודש 02 שנת 2021 וכי כל הפרטים שצוינו במפה הם מדויקים ודרגתה היא א. המפה בוצעה בהתאם לתקנות המודדים (מדידה ומיפוי), התשנ"ח-1998.

תאריך	שם המודד ומענו	מספר רשיון	חתימה
28/2/2021	בנאן גריב מוסא	1551	

אישור מפה

אני מאשר כי מפה זו היא העתק נכון של מפת רקע שהכנתי על סמך מדידה שהסתיימה ביום ____ בחודש ____ שנת _____ וכי כל הפרטים שצוינו במפה הם מדויקים ודרגתה היא א. המפה בוצעה בהתאם לתקנות המודדים (מדידה ומיפוי), התשנ"ח-1998.

תאריך	שם המודד ומענו	מספר רשיון	חתימה