
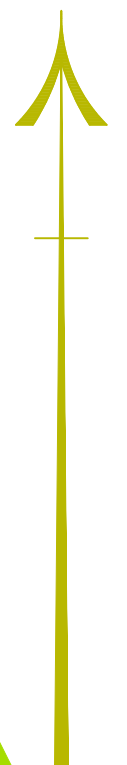


מצב מאושר על פי תכניות א1442, 381244
קנ"מ 250 : 1

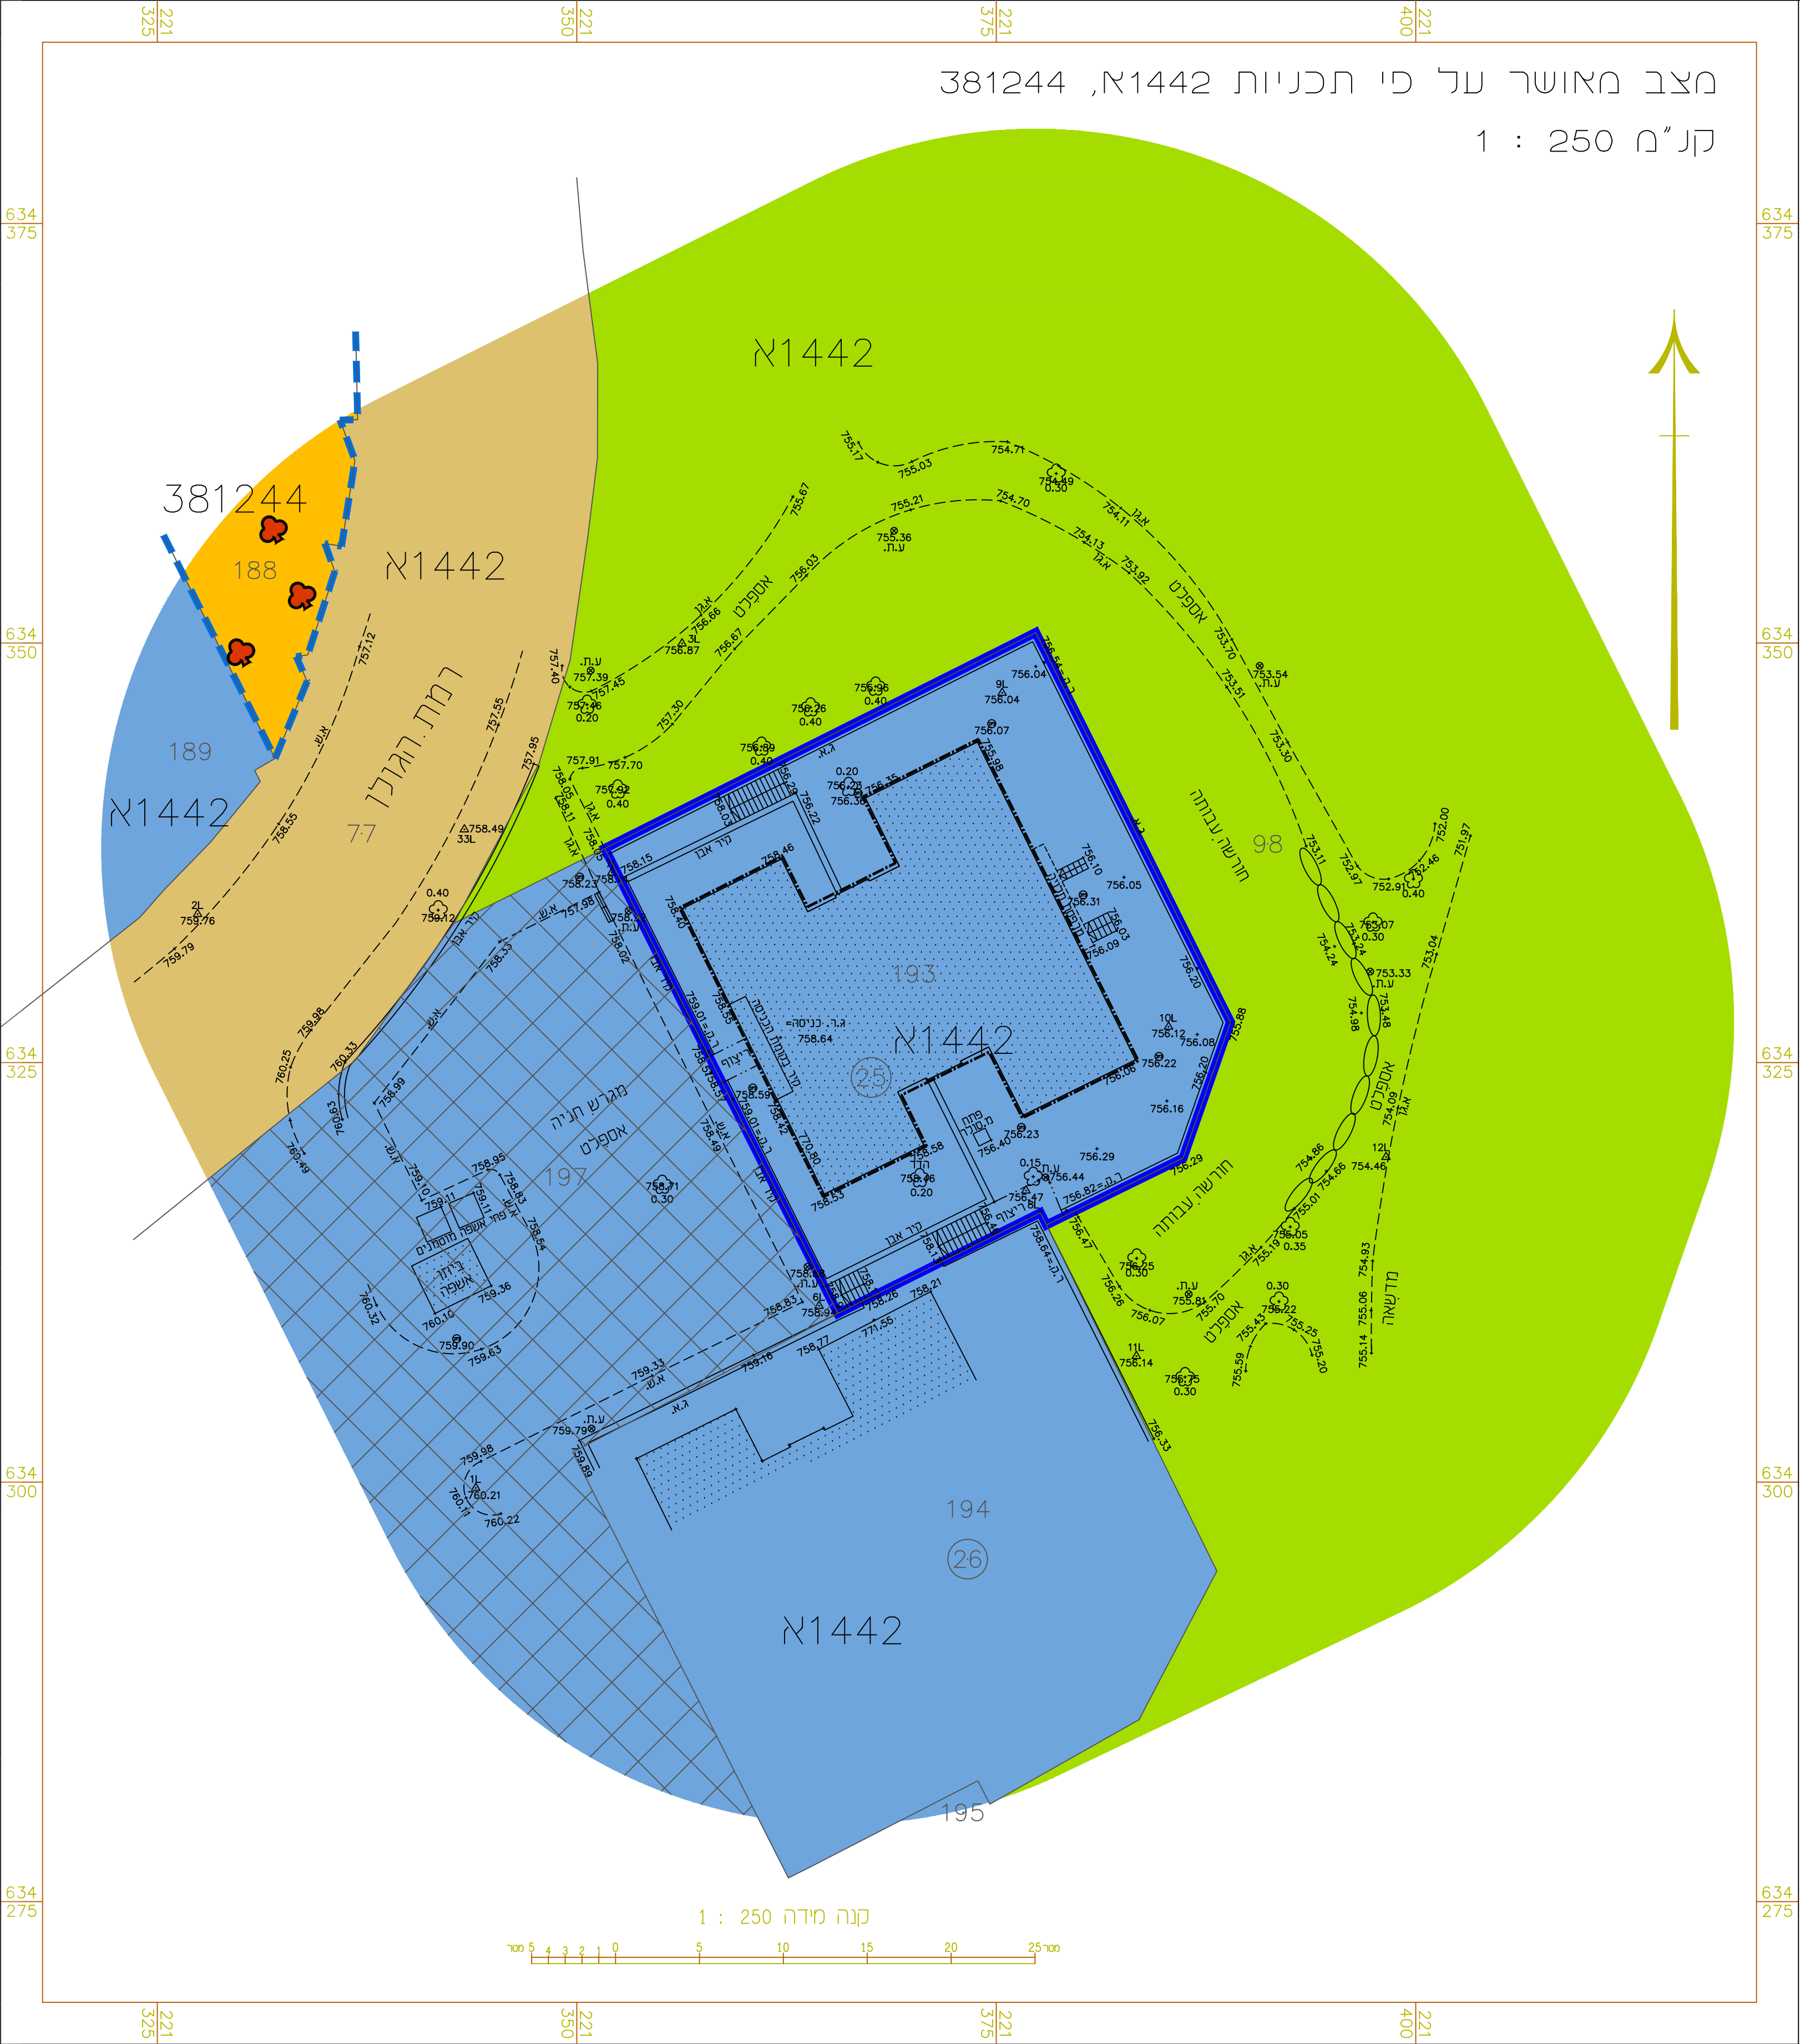

מחוז : ירושלים
נפה : ירושלים
מקום : ירושלים
גוש : 30245
חלקות : 193
שטח : 0.895 דונם
כתובת : רח' עציון גבר 1

מקרא מצב מאושר

- גבול תכנית מוצעת
- גבול תכנית מאושרת
- קו בניין מאושר
- מס' תכנית מאושרת
- אזור מגורים 2
- אזור מגורים ב'
- דרך קיימת או מאושרת
- חניה פרטית
- שטח ציבורי פתוח
- גבול חלקה
- מספר חלקה
- עץ לשימור
- מספר מגרש

מספר התוכנית: GS2248
רמת דיוק הקו הכחול והקדסטר:
1 = מדידה גרפית
2 = קו כחול נכלבד < ברמה אנליתית
3 = מדידה אנליתית מלאה ברמת תציר
ו. המדידה המקורית
הריני מצהיר בזאת כי מדידת המפה הטופוגרפית/
המצבית המוהה רקע לתוכנית זו. נערכה על ידי:
ביום 26/1/2020
והיא הוכנה לפי הוראות נוהל מבאית ובהתאם
להוראות החוק ולתקנות המודדים שבתוקף.
שם המודד: מאיר כוי
מספר רישיון: 586
חתימה: _____ תאריך: _____

תכנית מס' 101-0900738

מצב מאושר

תוספת בניה ומרפסות
ברחי עציון גבר 1, ירושלים

תכנית מתאר מקומית הכוללת הוראות של תכנית מפורטת

איחוד וחלוקה	סמכות ראשית	אופי התכנית
ללא איחוד וחלוקה	ועדה מקומית	תכנית שניתן מכוחה להוציא היתרים

מחוז : ירושלים
מרחב תכנון מקומי : ירושלים
רשות מקומית : ירושלים
שטח התכנית : כ-895 מ"ר
קנה מידה: 250 : 1

גושים וחלקות בתכנית:

גוש	סוג הגוש	חלקות בשלמותן	חלקי חלקות
30245	מוסדר	193	—

חותמות מוסד התכנון :

Area for official stamps and signatures of the planning authority.

שלב: מהדורה : 1 תאריך : 08.04.2021

שמות וחתימות :

יוזם התכנית	שם: שפירא אברהם צבי	מסלול: 0548490104	מסמ: 0548490104	מסלול: 0548490104
	כתובת: רח' עציון גבר, 1 ירושלים			
מגיש התכנית	שם: מרקס בתיה	מסלול: 050-404 1992	מסמ: 050-404 1992	מסלול: 050-404 1992
	כתובת: רח' יוסף צבי הרץ ירושלים			
בעל הזכויות בקרקע	שם: שפירא אברהם צבי + רשימה מפורטת	מסלול: 0548490104	מסמ: 0548490104	מסלול: 0548490104
	כתובת: רח' עציון גבר, 1 ירושלים			
עורך התכנית	שם: אדריכל דן ברלב	מסלול: 02-5002299	מסמ: 02-5002299	מסלול: 02-5002299
	כתובת: רח' אהלי יוסף 22, ירושלים			
עורך התכנית	שם: מרקס בתיה	מסלול: 077-4041992	מסמ: 077-4041992	מסלול: 077-4041992
	כתובת: רח' יוסף צבי הרץ ירושלים			
מודד	שם: מאיר לוי	מסלול: _____	מסמ: _____	מסלול: _____
	כתובת: _____			