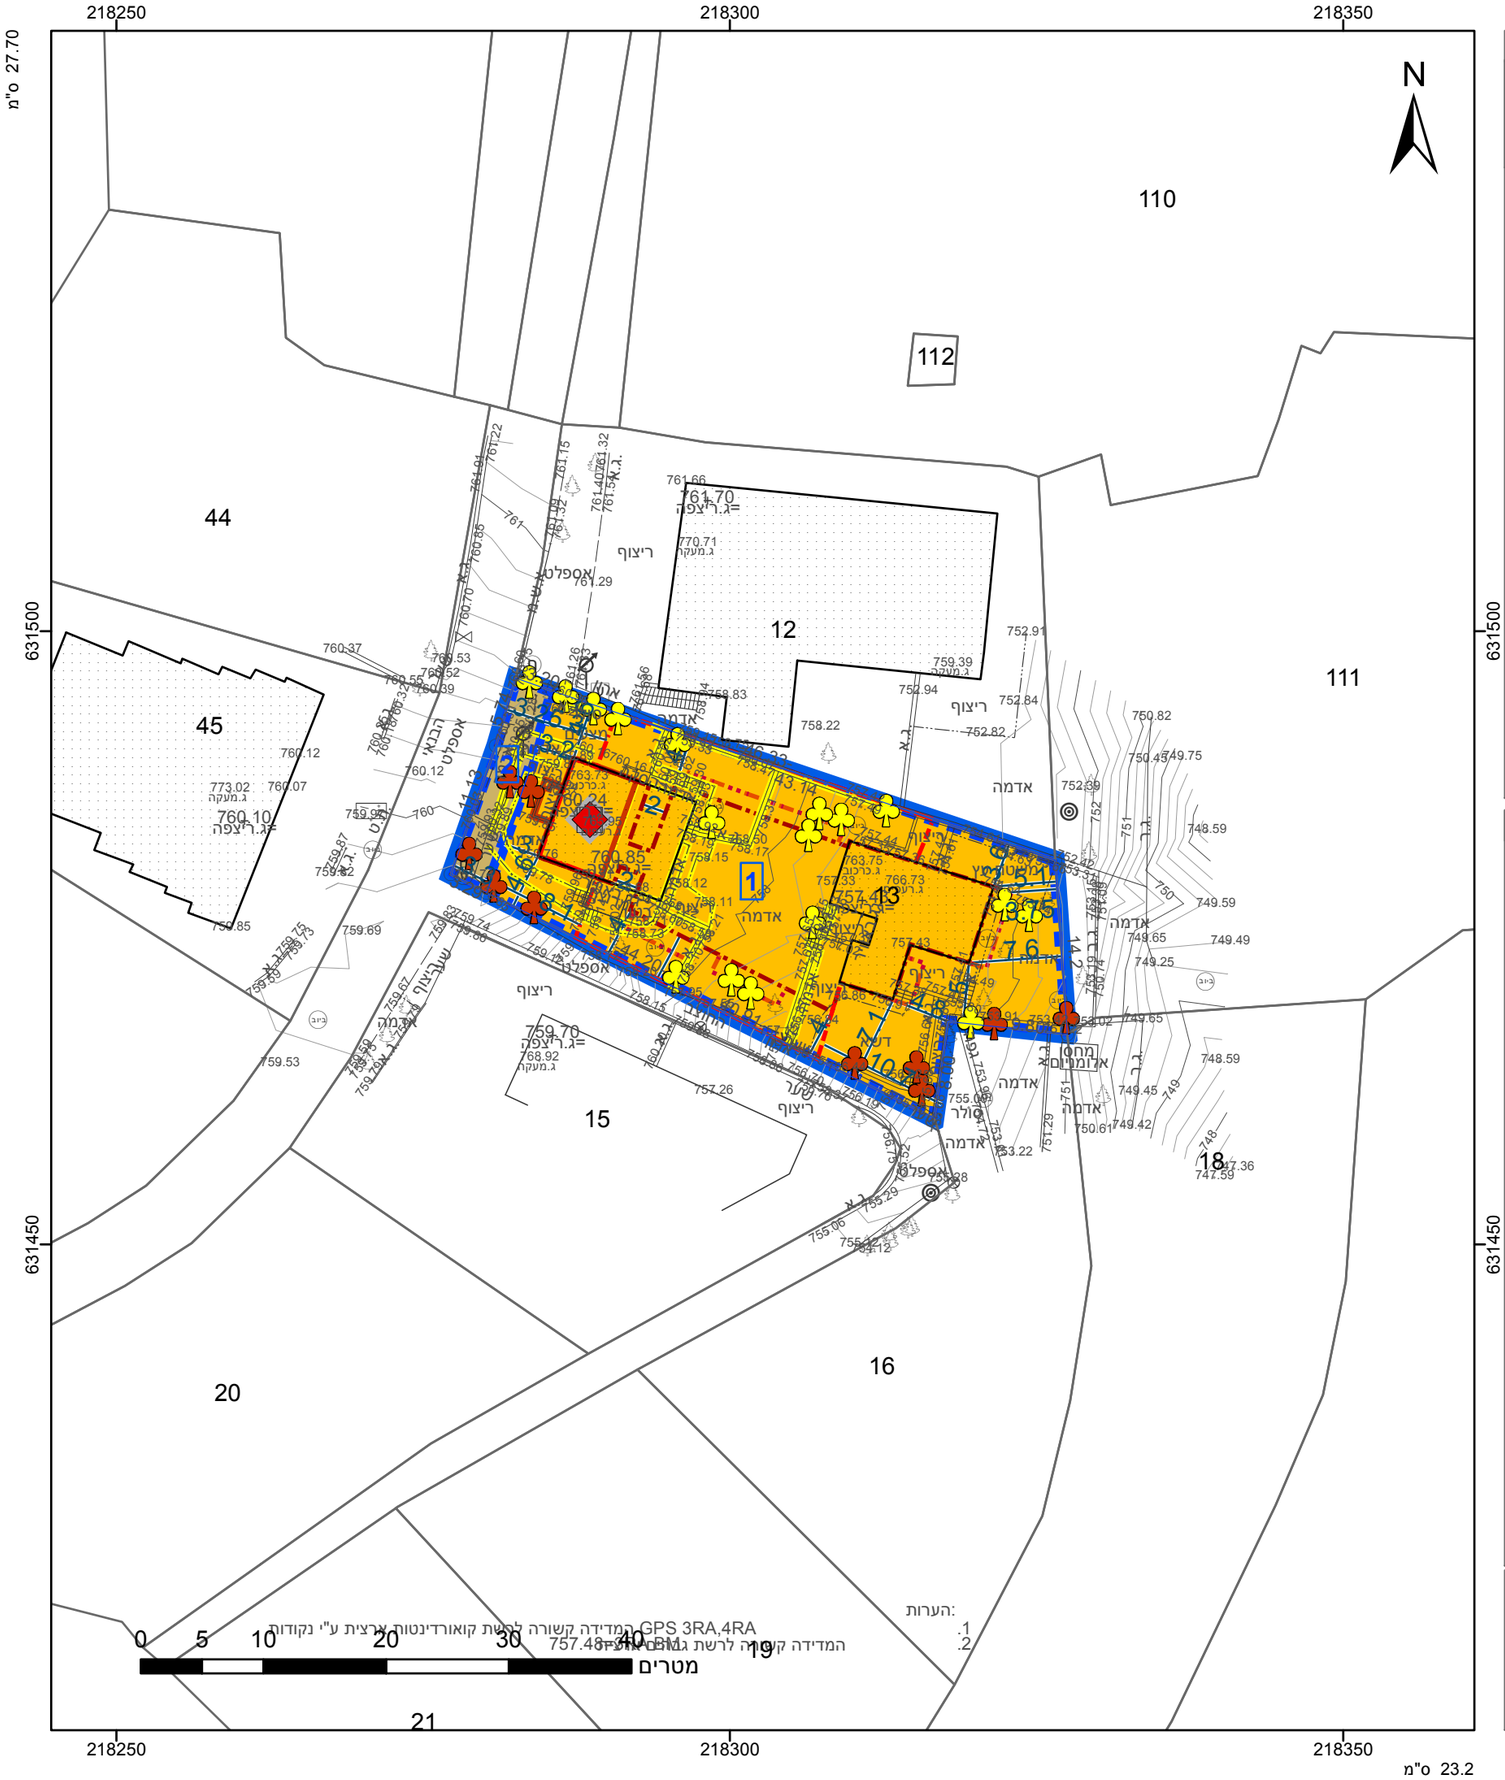

מקרא

- גבול התכנית
- גוש 1234 — גבול גוש ומספרו
- גבול חלקה ומספרה — 5
- תא שטח ומספרו — 1
- מספר הדרך / קווי בנין / רוחב הדרך — 1 2 3 4
- מגורים ב
- דרך מאושרת
- מבנה להריסה
- מגרש המחולק לתאי שטח
- מידות
- לשימור
- להריסה
- קו בנין תחתי/תת קרקעי
- קו בנין עילי
- קו-בנין
- עץ/עצים לשימור
- עץ/עצים לכריתה
- מבנה לשימור

אישורים בתכנית מס' 101-0694273

הריני מצהיר בזאת כי המפה הטופוגרפית/המצבית המהווה רקע לתכנית זו, נערכה על ידי ביום 14.10.18 והיא הוכנה לפי הוראות נוהל מבא"ת ובהתאם להוראות החוק ולתקנות המודדים שבתוקף. דיוק הקו הכחול והקדסטר: מדידה אנליטית מלאה ברמת תצ"ר

אלסטר ראובן	502
שם המודד	מספר רשיון
חתימה	תאריך

חוק התכנון והבנייה, התשכ"ה - 1965
תכנית מתאר מקומית

מס' 101-0694273

שימור מבנה היסטורי ותוספת בניה במגרש ברחוב הבנאי 18

תשריט מצב מוצע	גיליון 1 מתוך 1
מחוז	ירושלים
מרחב תכנון מקומי	ירושלים
רשות מקומית	ירושלים
ישוב	ירושלים
תכנית בסמכות	מחוזית
איחוד וחלוקה	ללא איחוד וחלוקה
היתרים או הרשאות	תכנית שמכוחה ניתן להוציא היתרים או הרשאות
מונה תדפיס התשריט	11
מועד הפקה	26/06/2022 14:47
שטח התכנית	0.931 דונם קנה מידה 1:500

שמות*

מגיש תכנית	נועם זיו תאגיד:
עורך ראשי	גיורא סולר תאגיד: סולר אדריכלים

בעלי ענין בקרקע*

בעלים	הילה בורל תאגיד:
בעלים	ימינה ברניס תאגיד:
בעלים	אמתי זיו תאגיד:
בעלים	מרגלית זיו תאגיד:
בעלים	נועם זיו תאגיד:

טבלת גושים וחלקות*

מספר גוש	חלק/ כל הגוש	מספרי חלקות בשלמותן	מספרי חלקות בחלקיותן
30154	חלק	13	

* הרשימה המלאה מפורטת בהוראות התכנית / בהודעה שפורסמה בעיתונות וברשומות

תרשים התמצאות - קנ"מ 1:1250

שנת צילום אויר: 2019