



מצב מאושר על פי תכניות
2789, 3162, 3191, 3191א'
קנ"מ 1:250

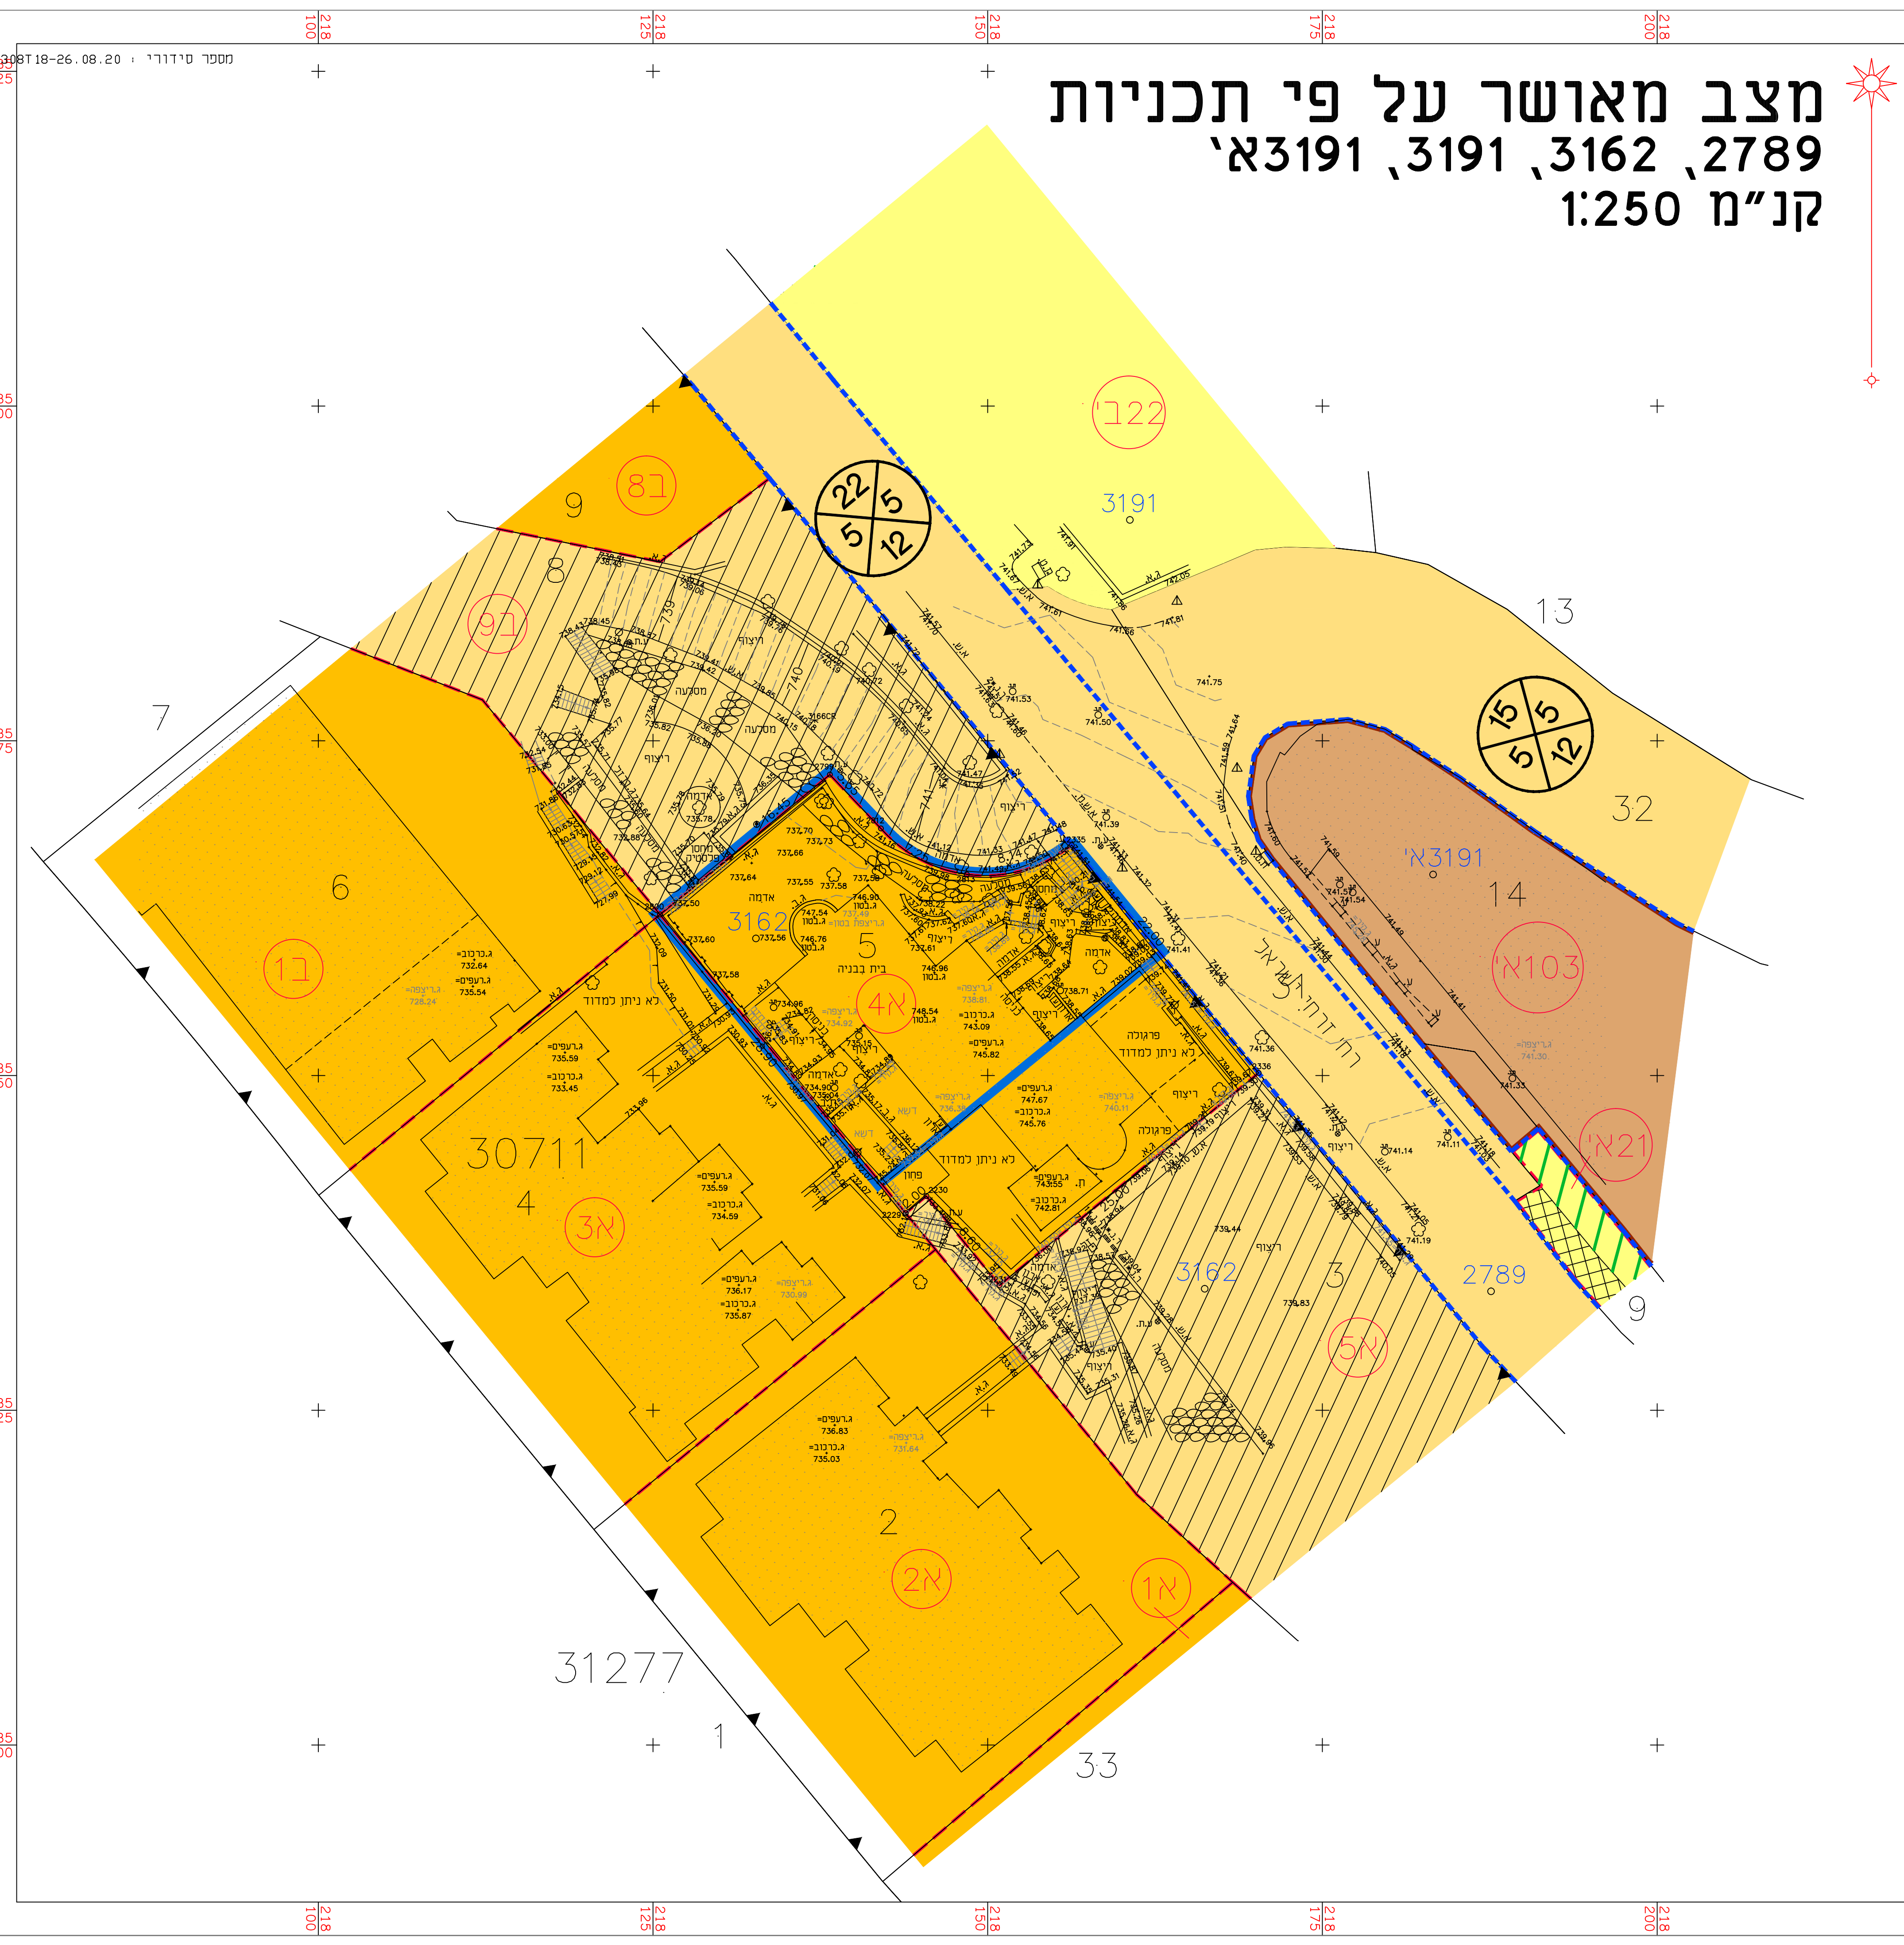

מקרא מצב מאושר

- גבול תכנית
- גבול תכנית מאושרת ומספרה
- אזור קיימת או מאושרת
- אזור פרטית
- אזור מגורים 3
- אזור מגורים 5
- אזור כגני צבור
- אזור מעבר לציבור בשטח פרטי
- תחילת פרטית
- גבול קיום
- גבול גוש
- מספר גוש
- גבול חלקה
- מספר חלקה
- גבול מגרש
- מספר מגרש
- מספר דרך
- קו בניין
- רוחב הדרך
- אזורים שלא לפי מנ"ת 2006

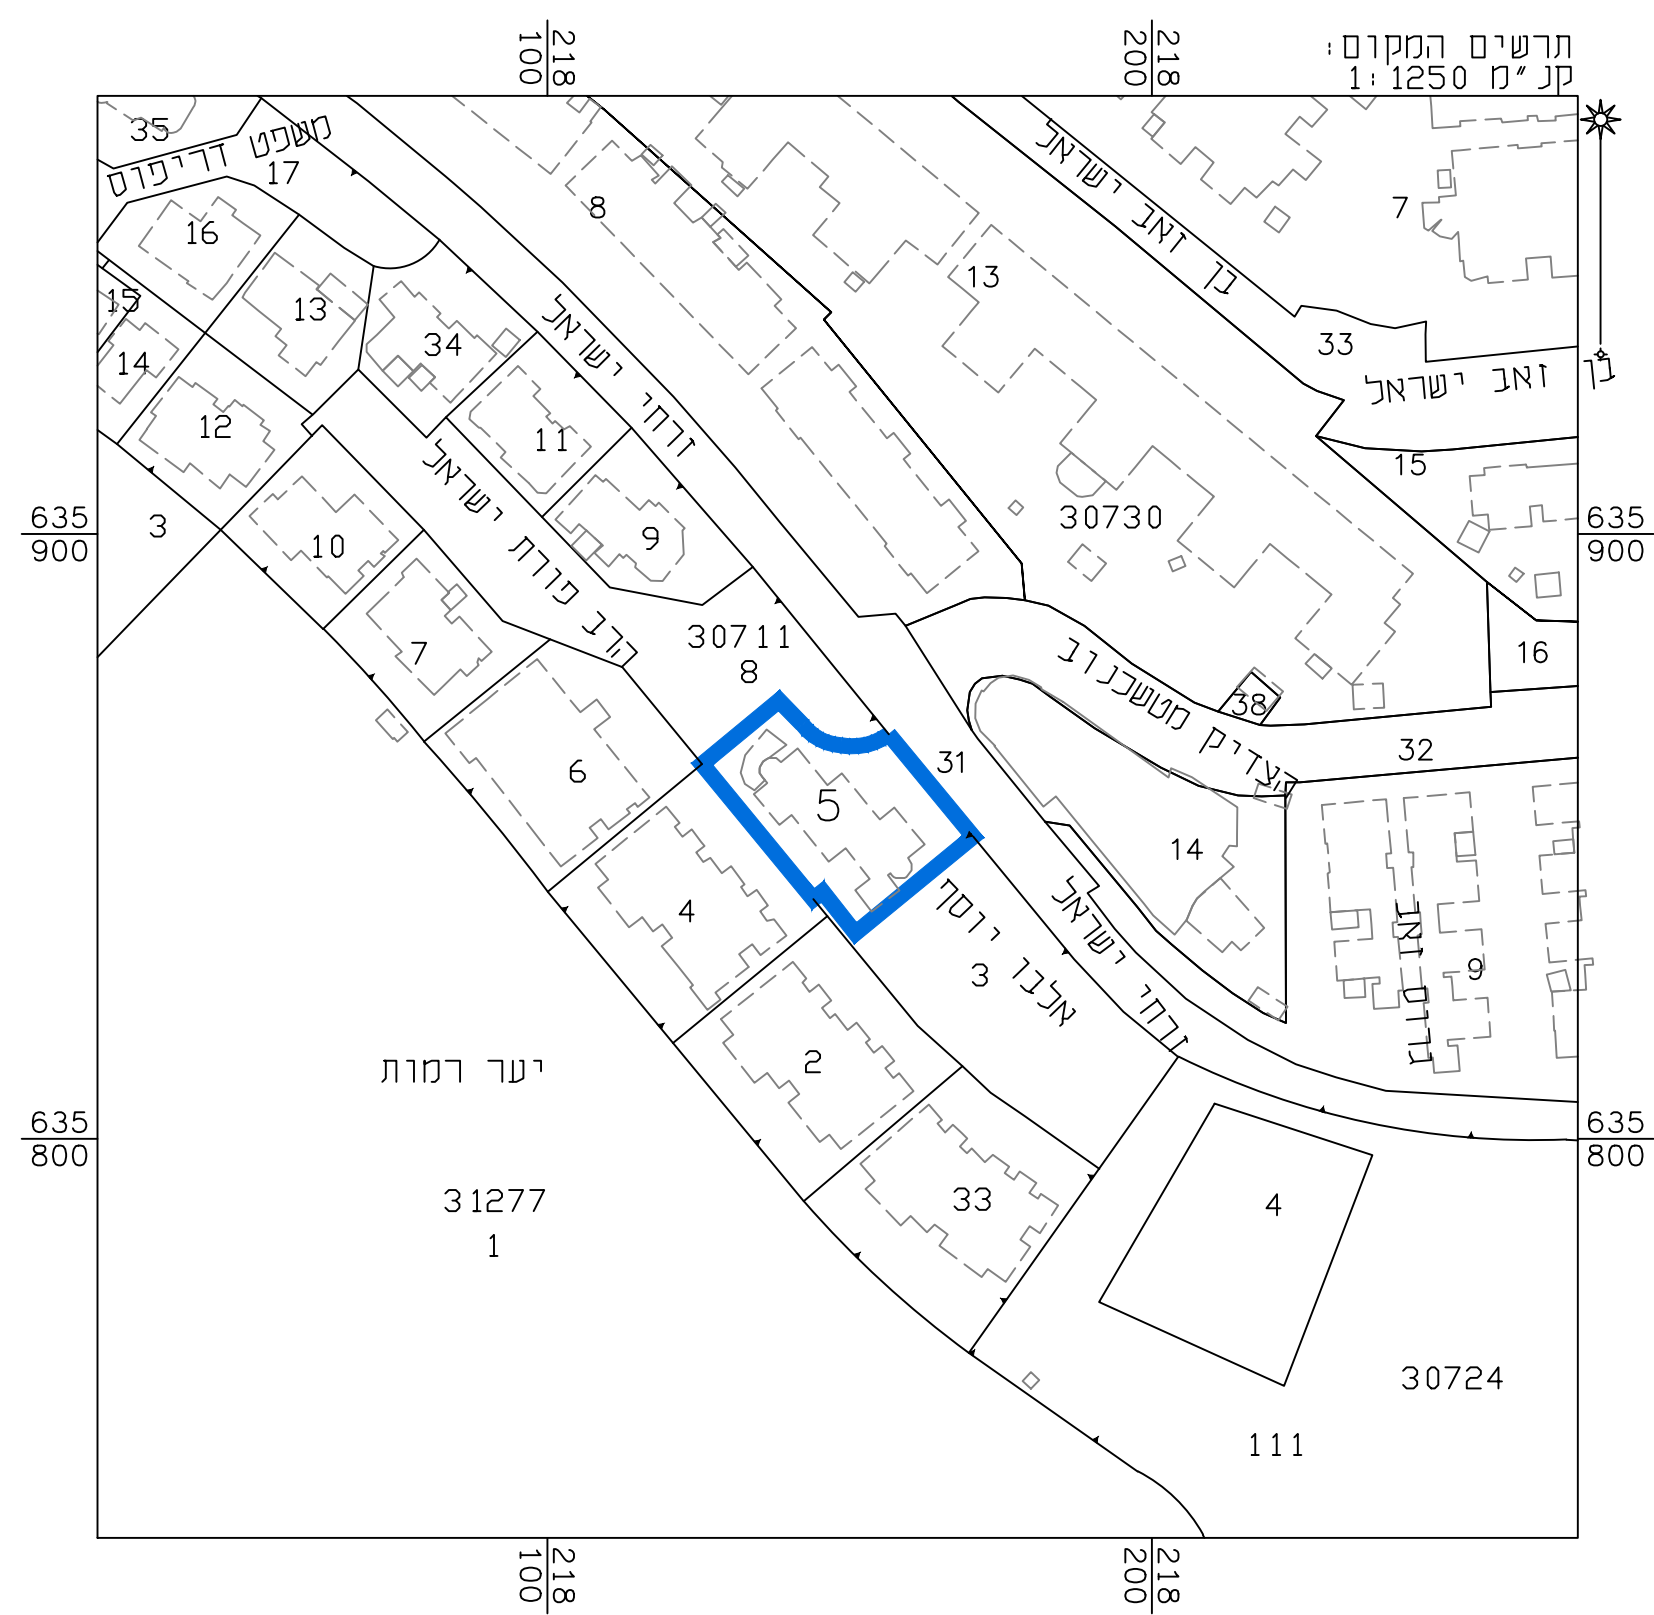

מצב מאושר

תכנית מס' 101-0801738

תוספות בניה ברח' זרחי 11
רמות, ירושלים

גליון 1 מתוך 1

תחילה	רקע
תיאור	
תאריך עריכת הנספח	01.09.2020
קנ"מ	1:250
תרשימים נוספים	קנ"מ
תרשים המקום	1:250
תרשים סביבה	1:5000

שמות וחותימות:

עורך הנספח	שם:	ראובן אלסטר	חתימה:
תאריך:	מספר רישיון:	מספר רישיון:	מספר רישיון:

הר"י מצורף בזאת כי המפה הטופוגרפית/המצבית המהווה רקע לתכנית זו, נערכה על ידי ביום 26.08.20 והיא הוכנה לפי הוראות נוהל מבאית ובהתאם להוראות החוק ולתקנות המודדים שבחוק. דיוק הקו הכחול והקדסטרי: מדידה אולטימית מלאה ברמת תציר

אלסטר ראובן
שם המודד

502
מספר רישיון

חתימה

תאריך