


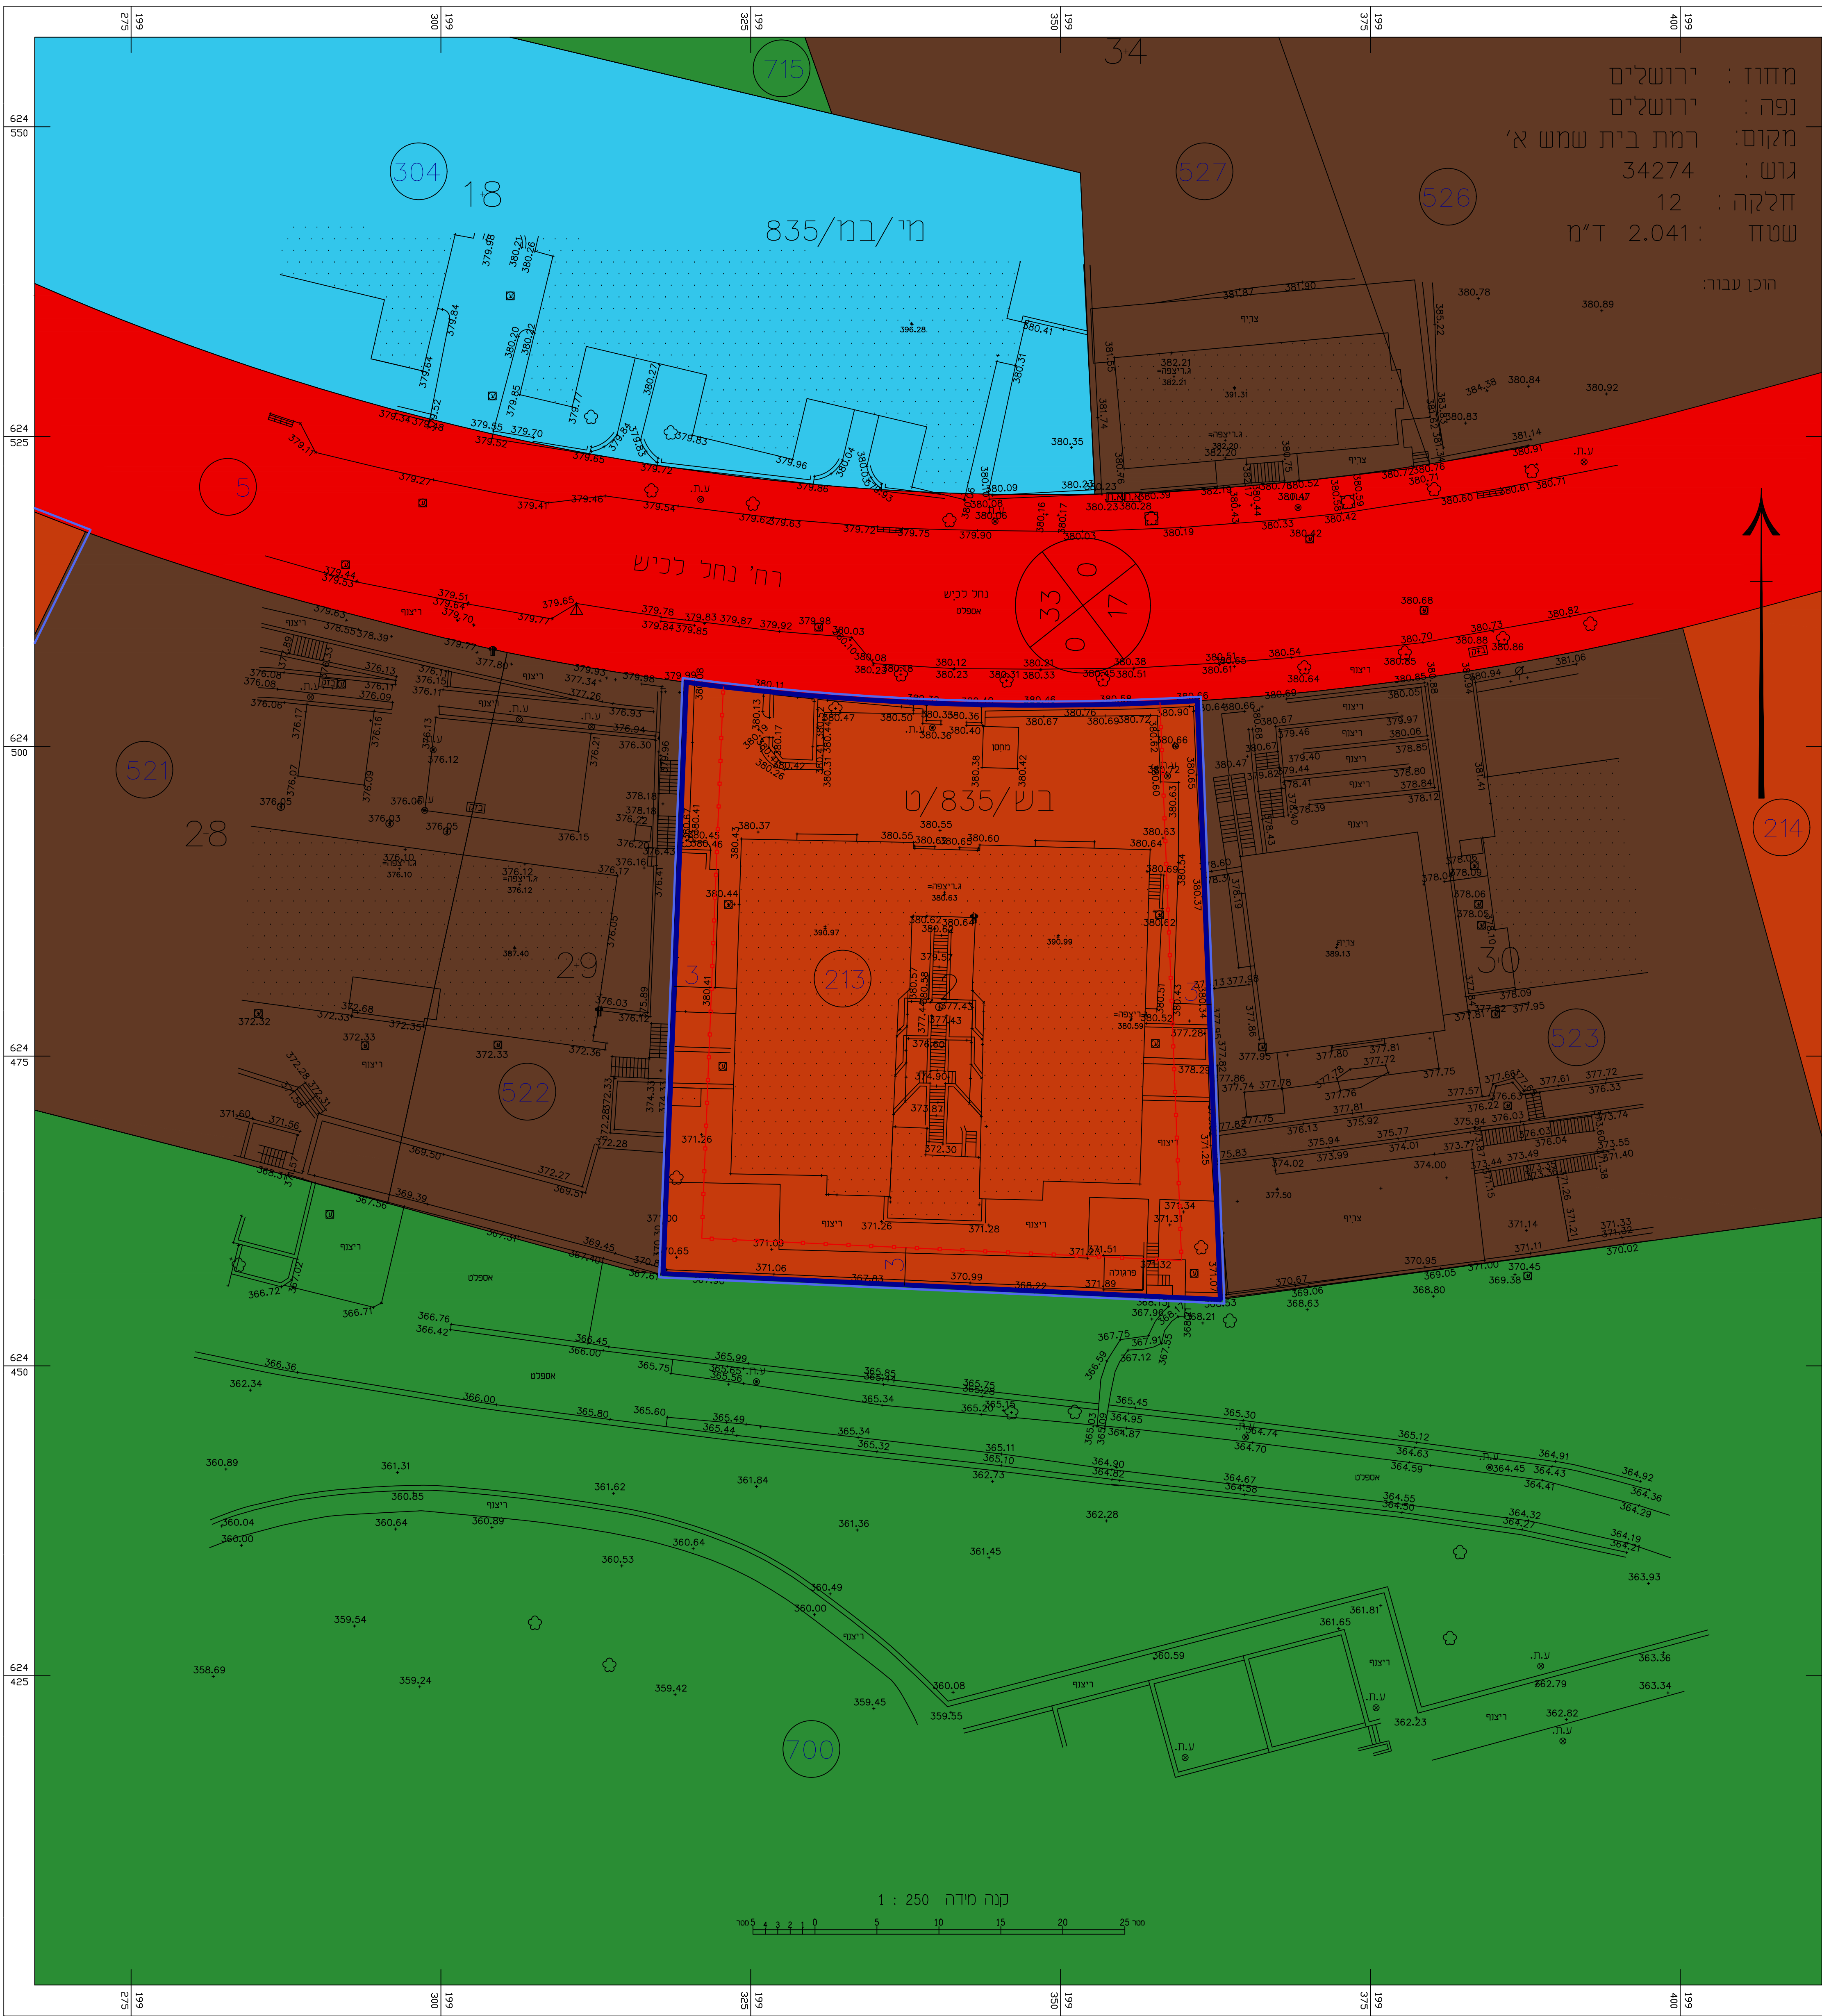

מצב מאושר עפ"י תכנית מי\במ\835



תכנית מספר

102-0902999

הרחבת דיור


נחל לכיש

30

רמת בית שמש א'

מצב מאושר

קנה מידה 1.500

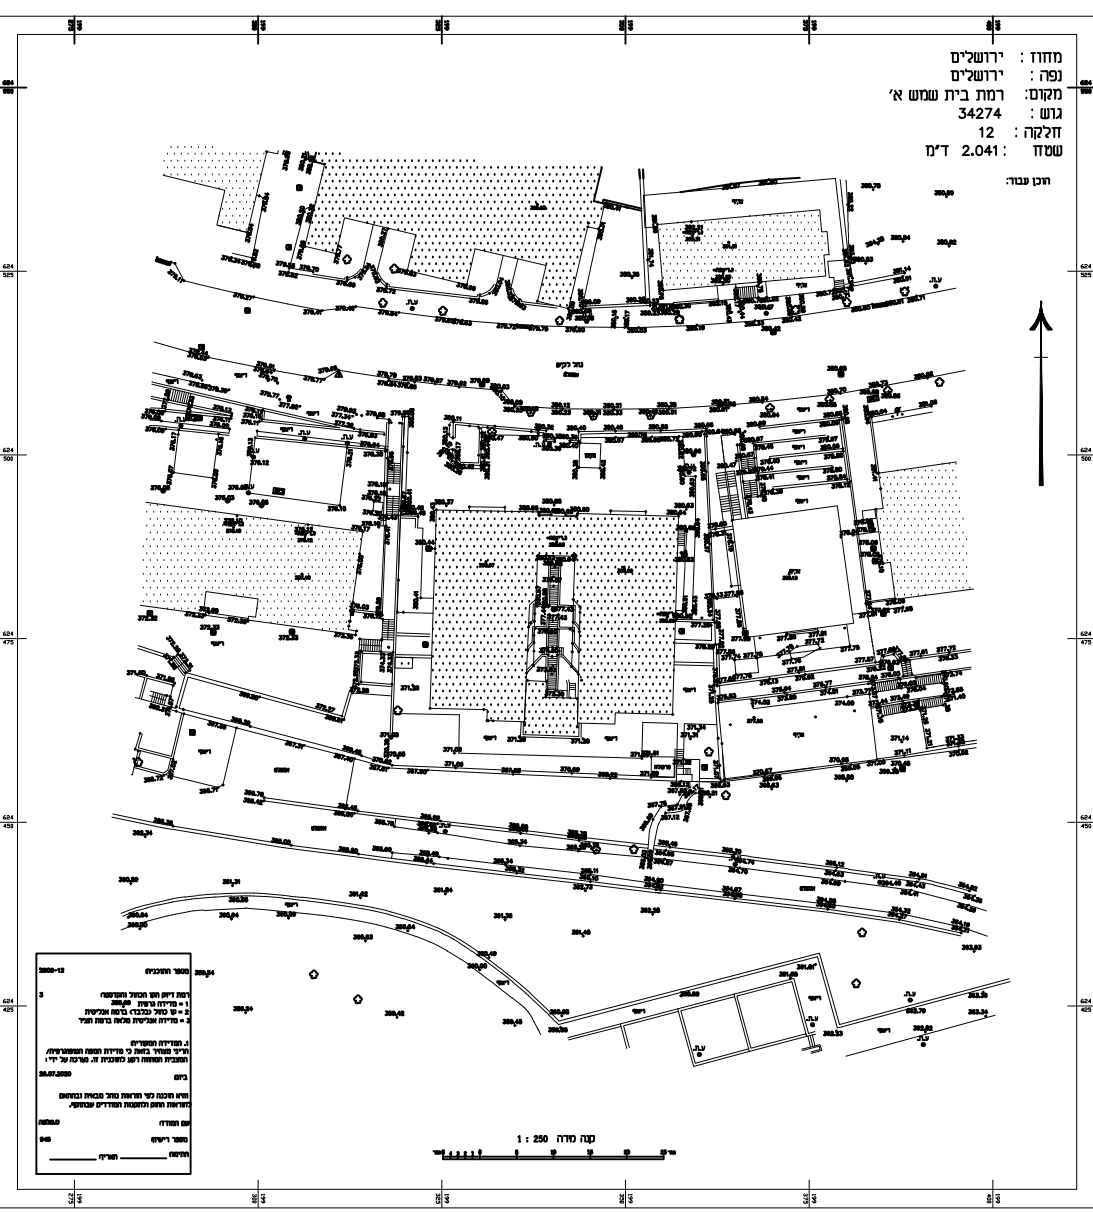

מקרא:

גבול תוכנית

גבול תוכנית תב"ע

קו בניין

מגורים א

מגורים ב

שטח לבנין ציבורי

שטח ציבורי פתוח

דרך מוצעת

מספר דרך
קו בנין\קו מסד
רוחב דרך

תאריך: 01/10/2020