

חוק התכנון והבנייה, התשכ"ה - 1965
 תכנית מתאר מקומית

מס': 101-0767350
גיליון 1 מתוך 1

ברז'י די טייב 52, הר נוף, י-ם
הרחבת יח"ד

תשרים מצב מאושר
גיליון 1 מתוך 1

מחזור	ירושלים
מרחב תכנון מקומי	ירושלים
רשות מקומית	ירושלים
ישוב	ירושלים
תכנית בסמכות	מקומית
איחוד וחלוקה	לא
היתרים או הרשות	כן
מונה תדפיס התשרים	כן
מועד הפקוח	הגשה
שלב	מחזור 1
שטח התכנית	0.221 קנה מידה: 1:250

שמות וחתימות

מגיש התוכנית	היים זנגנער
תאריך:	
אדריכל	איצ'ר אפרת
תאריך:	
עורך ראשי	רבקה פרומם
תאריך:	
יזם	היים זנגנער
תאריך:	

בעלי ענין בקרקע

בעלים

תאריך: היים זנגנער

תבנית גוש ותלקות

מספר גוש **תלקות** **מספר תלקות בשלטון** **מספר תלקות בחלקות**

30350 18 30350

מספר תוכנית: 433/16 J.A.

רמת דרג הגו הכחול והחום:

1 = מידה גרפית
 2 = על כולל בכבוד בנקת אבן
 3 = מידה אנליטית מלאה בנת תצ"ר



1. תעודת המטרות
 הריגה מוגברת של הרחבת גובה המבנה המוגדרת/הצבית המוגדרת למתכנת זו. מלבד על ידי:
 06.06.2019

ביום
 והוא מוגדר לפי הרחבת גובה המבנה המוגדרת/הצבית המוגדרת למתכנת זו. מלבד על ידי:
 06.06.2019


שם המטרות:
 מספר רישון:
 תאריך:

מקרא מצב מאושר על פי תכנית
3352, 97212, 1966

בנין תמנת	216 400
בנין תמנת מאשרת ומספרה	216 500
דרך נקמה או מאשרת	216 475
מגורים 2	216 450
מגורים 2 מיוחד	216 425
חניה פרטית	216 400
מעבר צבירי לחולכי רגל	216 375
אזור מגורים 2	216 350
בנין מס	216 325
בנין גוש	216 300
מספר גש	216 275
בנין תרמט	216 250
מספר תרמט	216 225
בנין תרמט	216 200
מספר תרמט	216 175

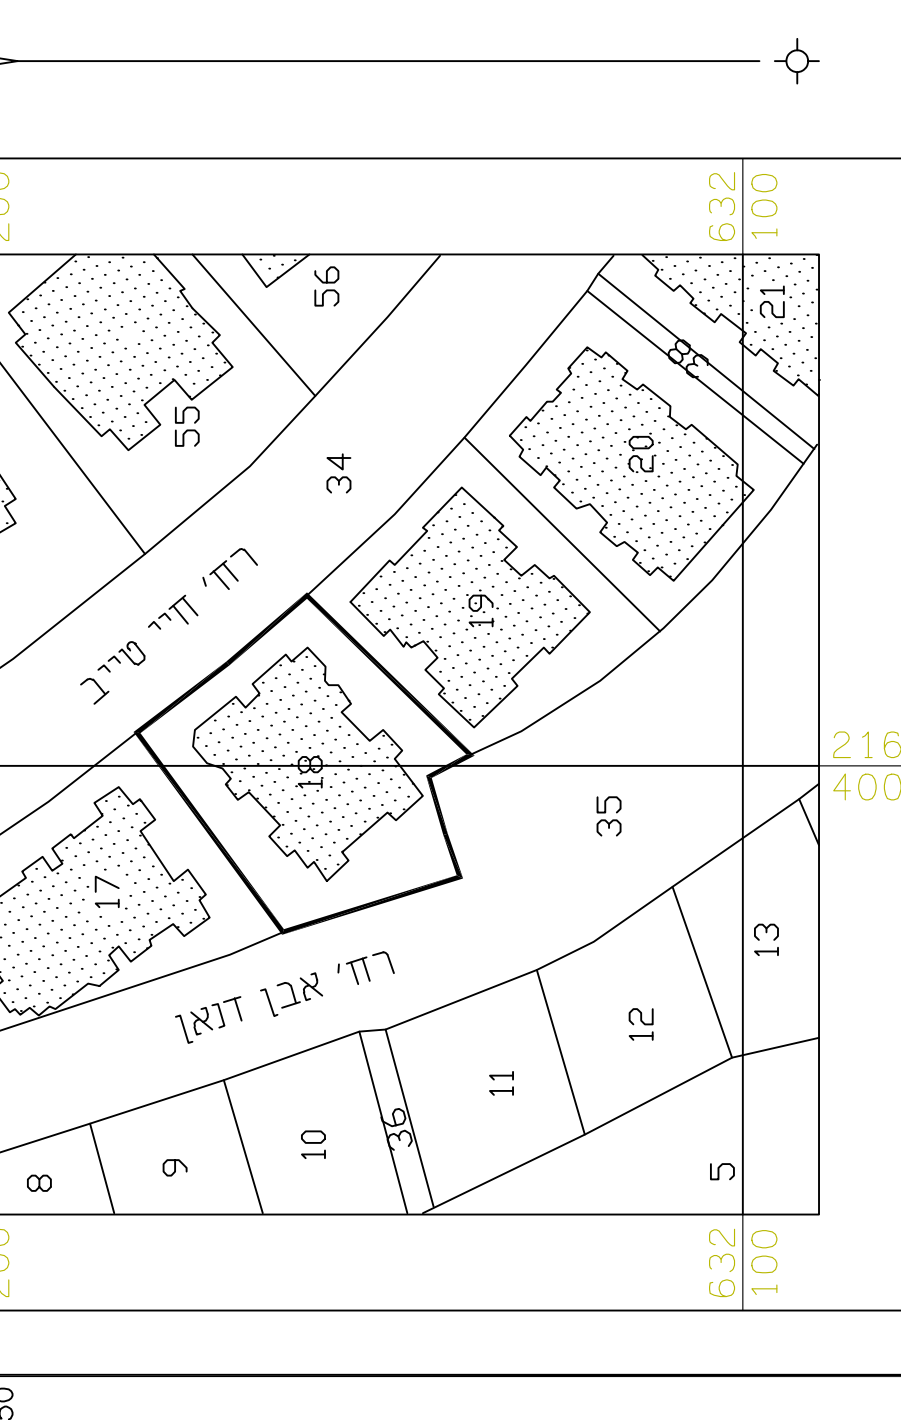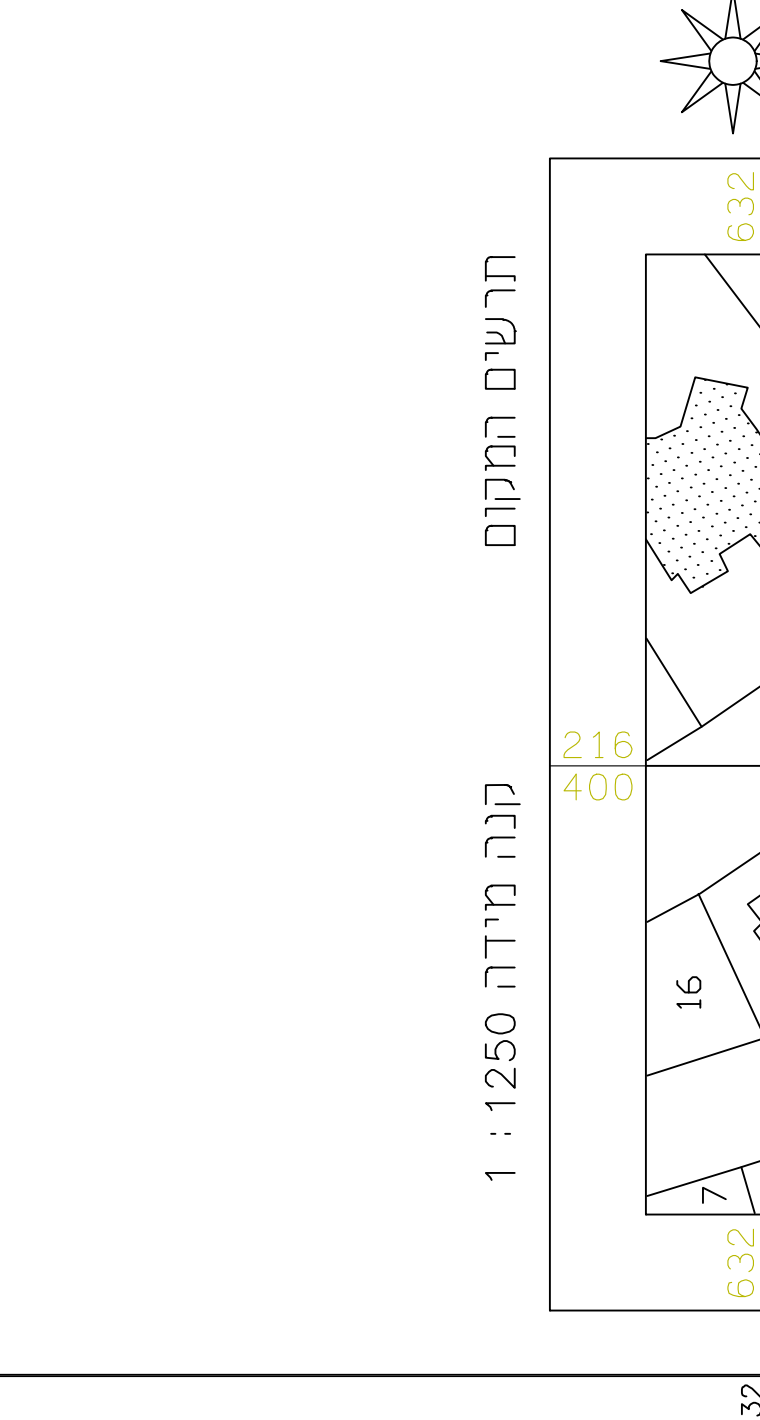

מחזור : ירושלים
 נפה : ירושלים
 המקום : הר נוף
 גוש : 30350
 חלקה : 18
 השטח : 1073 מ"ר
 הוכן עבור בעלים

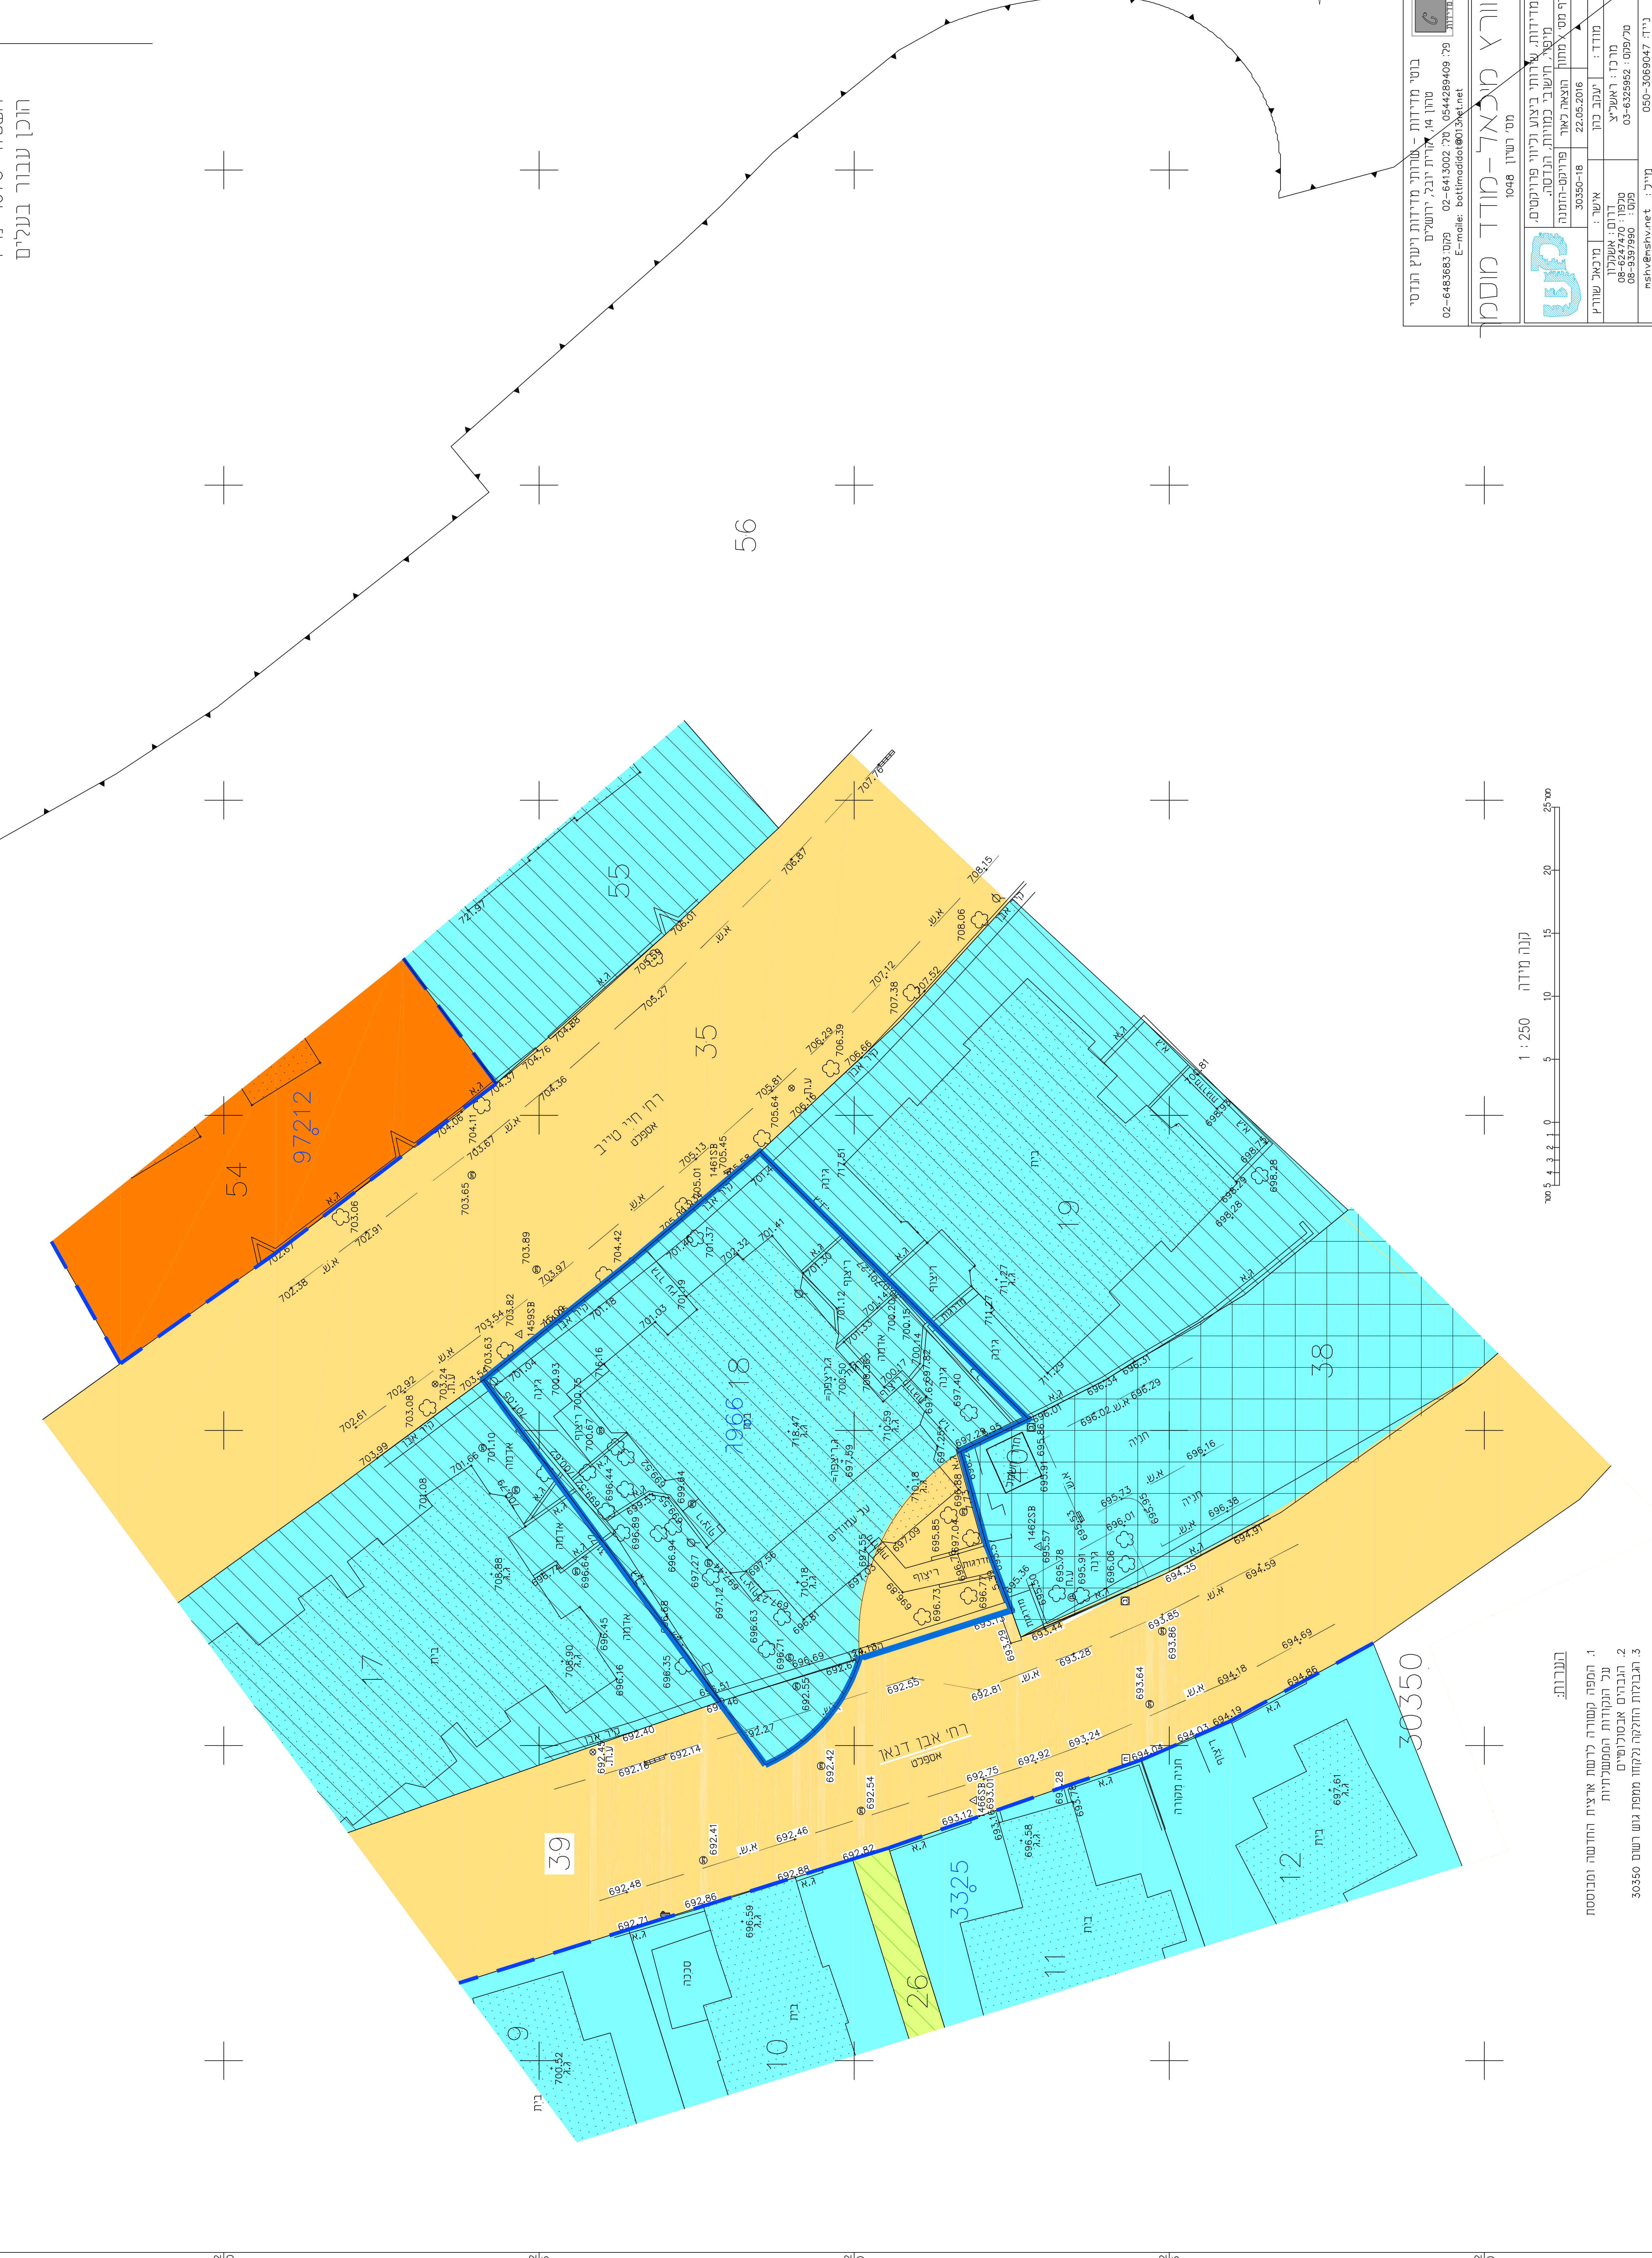

מדידת שטח
 מדידת שטח על ידי גובה פניו פנימי
 נקודת המדידה: 02-643883 30350 02-6413002 230 0544289409 79
 תאריך: 22.05.2016
 מספר: 30350-18
 מדידת: 08-6247470 03-6329932 0759/70
 תאריך: 05/05/2019
 מדידת: 050-5089047

מדידת שטח
 מדידת שטח על ידי גובה פניו פנימי
 נקודת המדידה: 02-643883 30350 02-6413002 230 0544289409 79
 תאריך: 22.05.2016
 מספר: 30350-18
 מדידת: 08-6247470 03-6329932 0759/70
 תאריך: 05/05/2019
 מדידת: 050-5089047