
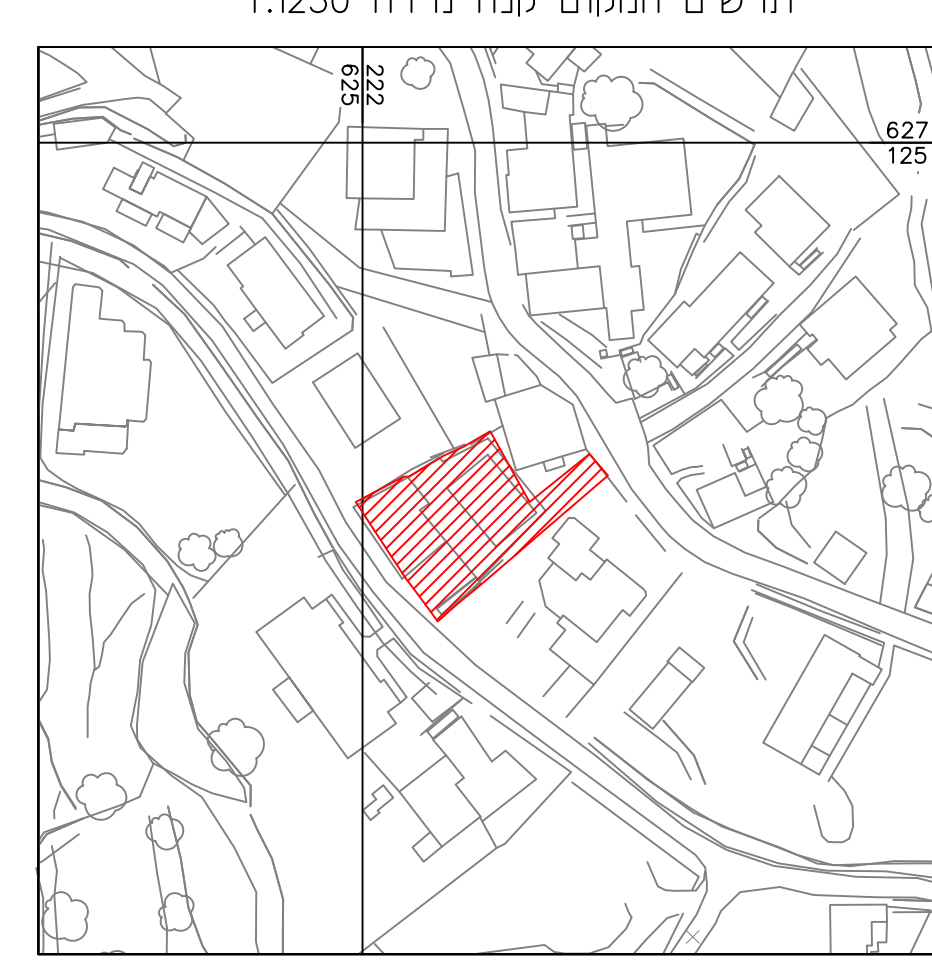


מצב מאושר
 ק"מ 1:250

ישוב:	ירושלים	שכונה:	צור באהר
הוכן עבור:	מוחמד עמירה	מספר סידורי:	30792-1
גוש:	30792	רחוב:	אל מקפה
תכנית מסורסת:	מגרש	מס' חציר:	שטח חקקה נמיר
מגרש:	שטח מגרש נמיר	שטח חקקה:	454
מס' חציר:	מס' חציר	שטח חקקה:	אל מקפה
תכנית מסורסת:	מגרש	מס' חציר:	שטח חקקה נמיר
מס' חציר:	מס' חציר	שטח חקקה:	אל מקפה
תכנית מסורסת:	מגרש	מס' חציר:	שטח חקקה נמיר
מס' חציר:	מס' חציר	שטח חקקה:	אל מקפה
תכנית מסורסת:	מגרש	מס' חציר:	שטח חקקה נמיר
מס' חציר:	מס' חציר	שטח חקקה:	אל מקפה

הערות
 1. המדידה קשורה לרשת קואורדינטות ארצית ע"י נקודות GPS 8222YM, 8221YM.
 2. המדידה קשורה לרשת גבהים ארצית.
 3. גבולות החקקה נקבעו כפי תציר מס' 626/06.

- מקרא מצב מאושר**
- גבול תכנית
 - גבול תכנית מאושרת
 - מספר תכנית מאושרת
 - דרך מאושרת
 - אזור מגורים 5 מיוחד
 - אזור מגורים א'
 - אזור מגורים ב'
 - מעבר ציבורי להולכי רגל

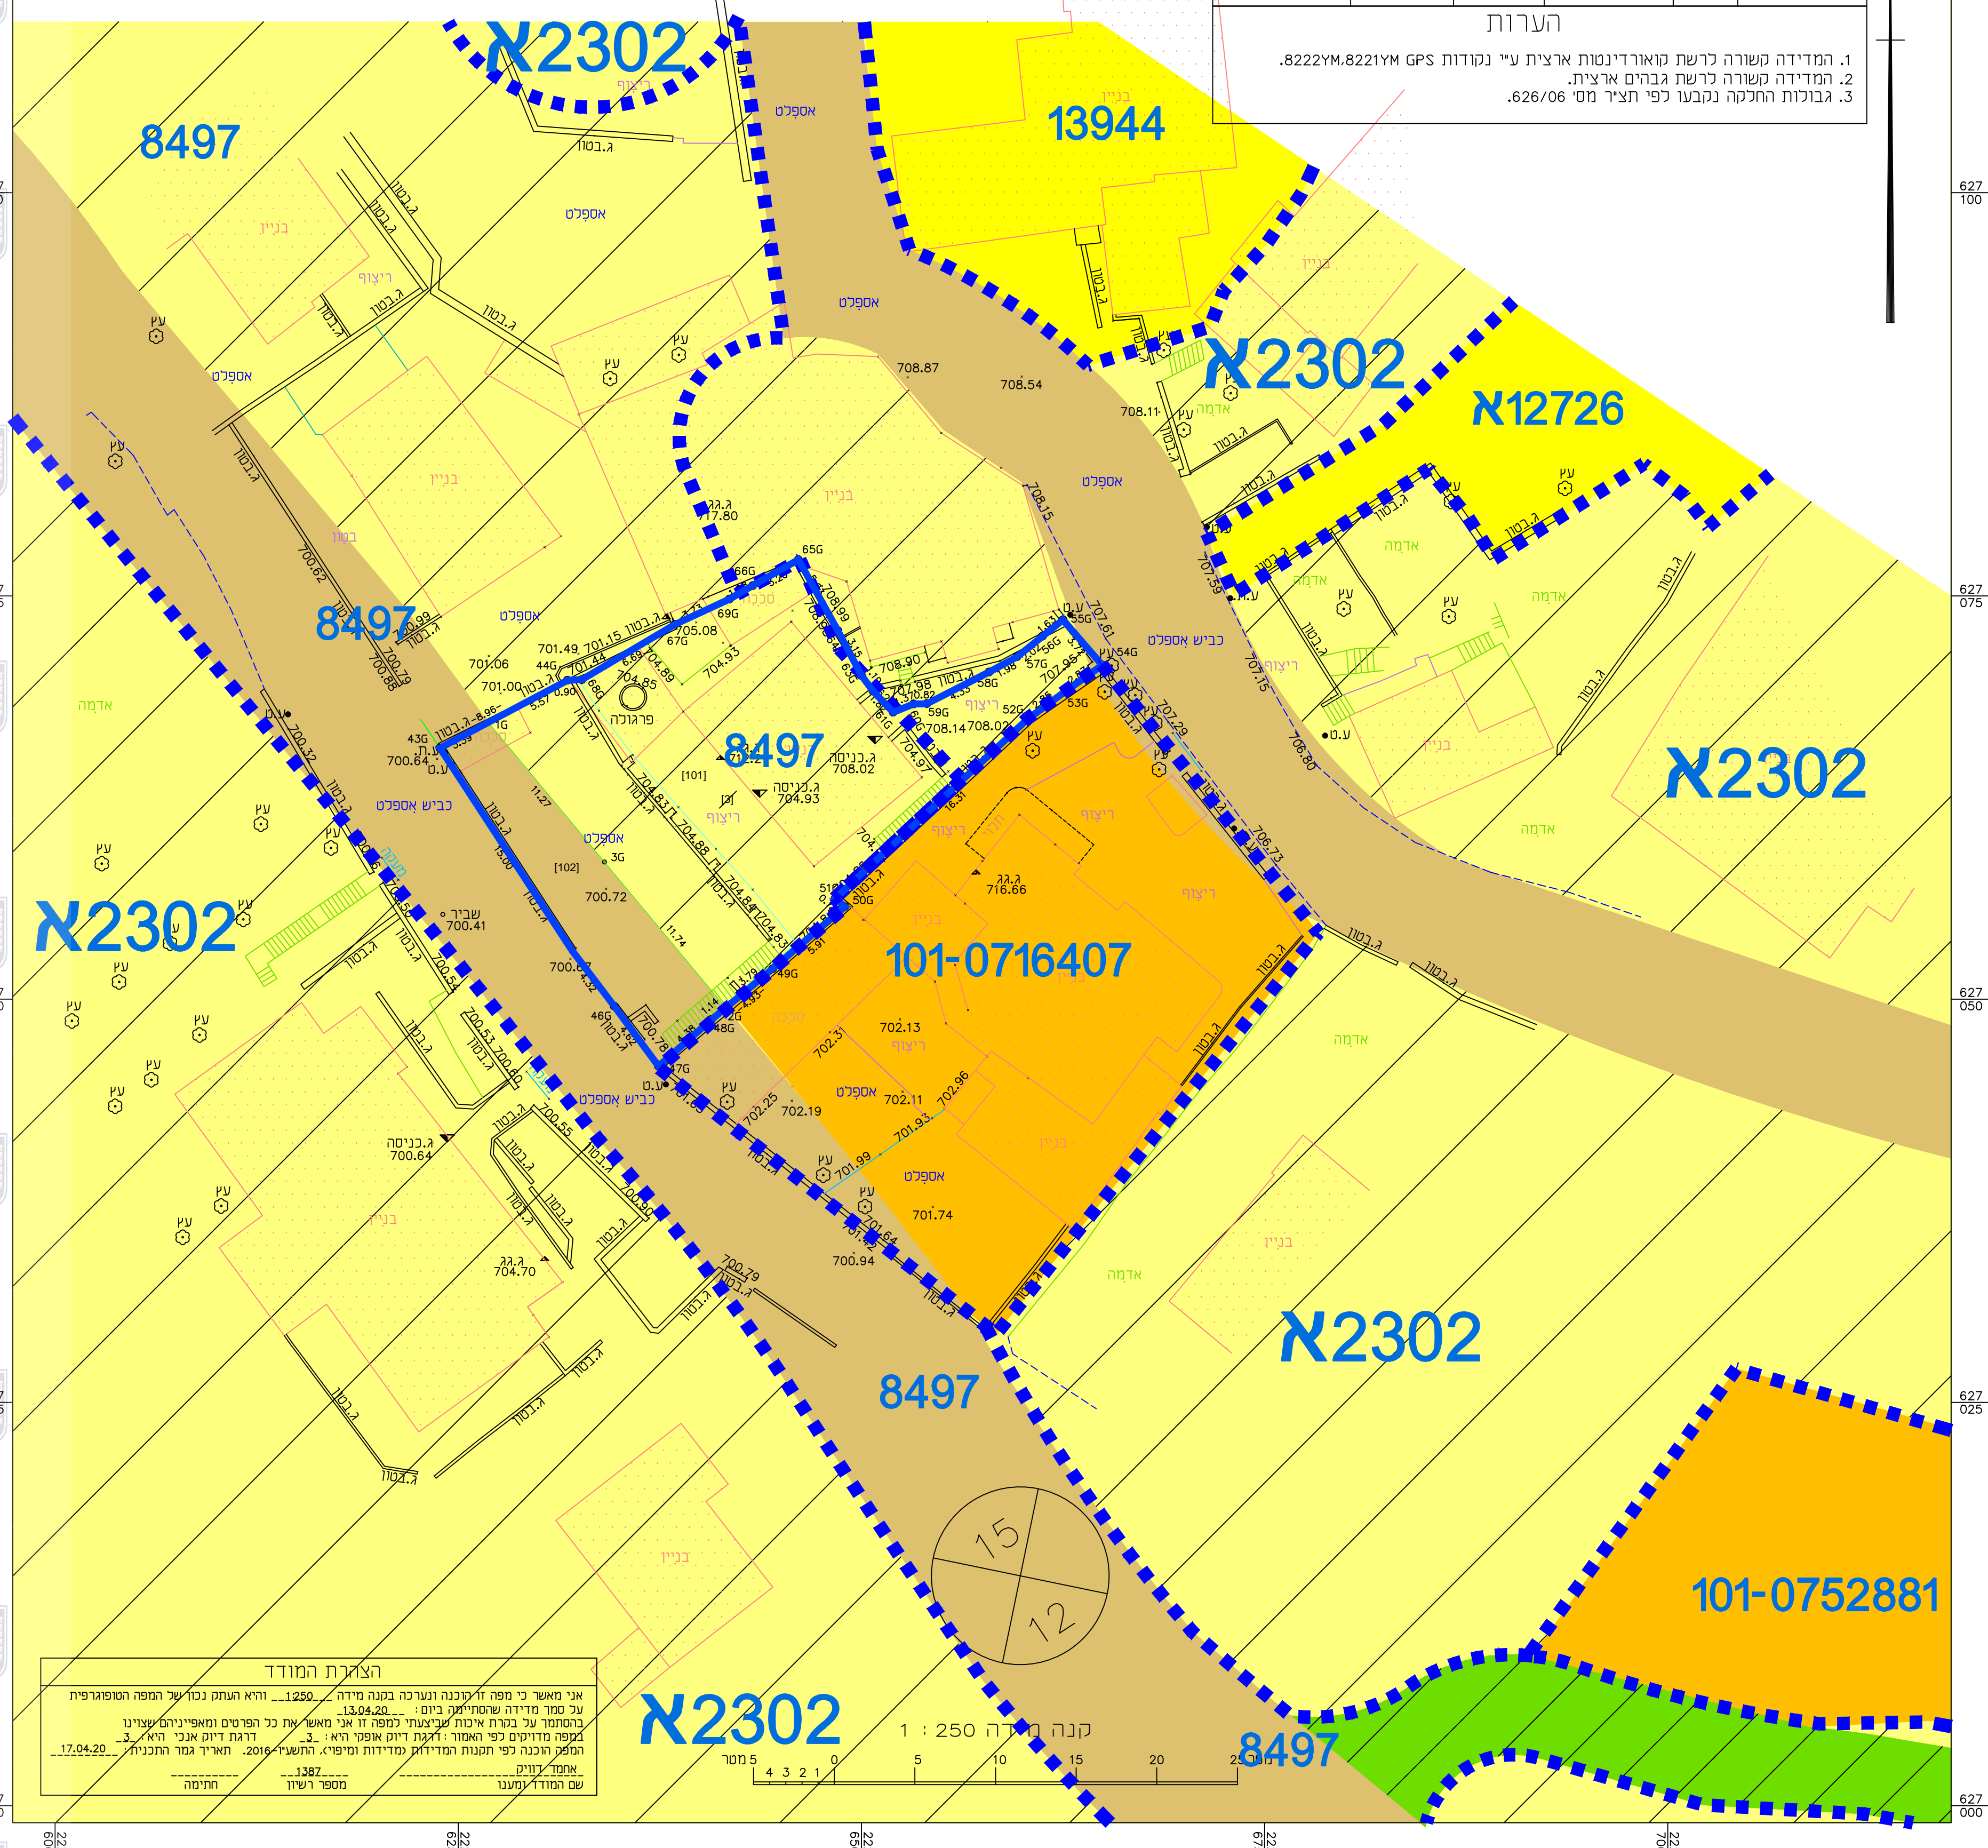

חוק התכנון והבניה, התשכ"ה - 1965 תכנית מפורטת	
תכנית מספר 101-0867838	
הגדלת מסי קומות ומסי יח"ד צור באהר, ירושלים	
תשריט מצב מאושר	קנ"מ 1:250
מחוז	ירושלים
מרחב תכנון מקומי	ירושלים
רשות מקומית	ירושלים
ישוב	ירושלים
שטח התכנית	0.562 ד'
תאריך	23.06.2021

מספר התוכנית: 30792-1

רמת דיוק המדידה והקדסות:
 1 = מדידה גרפית
 2 = מדידה אנליטית
 3 = מדידה אנליטית מלאה ברמת תציר

1. המדידה המקורית:
 הריני מצהיר בזאת כי מדידת המפה הטופוגרפית/המצבית המחוזה רשם לתוכנית זו, נערכה על ידי:
 ביום: 20.05.2020

ורא הוכנה לפי הוראות נוהל מבאת ובהתאם
 להוראות החוק ולתקנות המודדים שבתוקף.

שם המודד: אהמד דוויק
 מספר רישון: 1387
 חתימה: _____ תאריך: _____

שמות ודתימות:

שם:	בשיר טויל-אדריכלי
מספר:	5394
ת.ד:	40000
סניף:	ירושלים
טלפק:	02-5865426
טלפק:	02-5865426
דואר:	bashir.lawil@yahoo.com

הצהרת המודד
 אני מאשר כי מפה זו יוקנה ונערכה בקנה מידה 1:250. וראו העתק נכון של המפה הטופוגרפית על שטח מדידה שהותקן ביום: 20.05.2020.
 במסמך זה נבנה אימות ציבורי נוסף זה אינו מאשר את כל הפרטים ומאשר את עיצוב המפה מדידות לפי האמור. זמנת דיוק אופטי היא: 3. דרגת דיוק אבני היא: 3.
 המפה הוכנה לפי תשנת המדידות ומדידות ומיפוי. התשע"ו - 2016. תאריך גמר התכנית: 17.04.20.
 אהמד דוויק
 שם המודד (מעטו) מספר רישון: 1387
 חתימה: _____