


מצב מאושר עפ"י תכניות 4552

מחוז : ירושלים
 נפה : ירושלים
 מקום : שרפת
 גוש : 30915
 חלקה : [68]
 שטח : 0.518 ד'
 הוכן עבור:

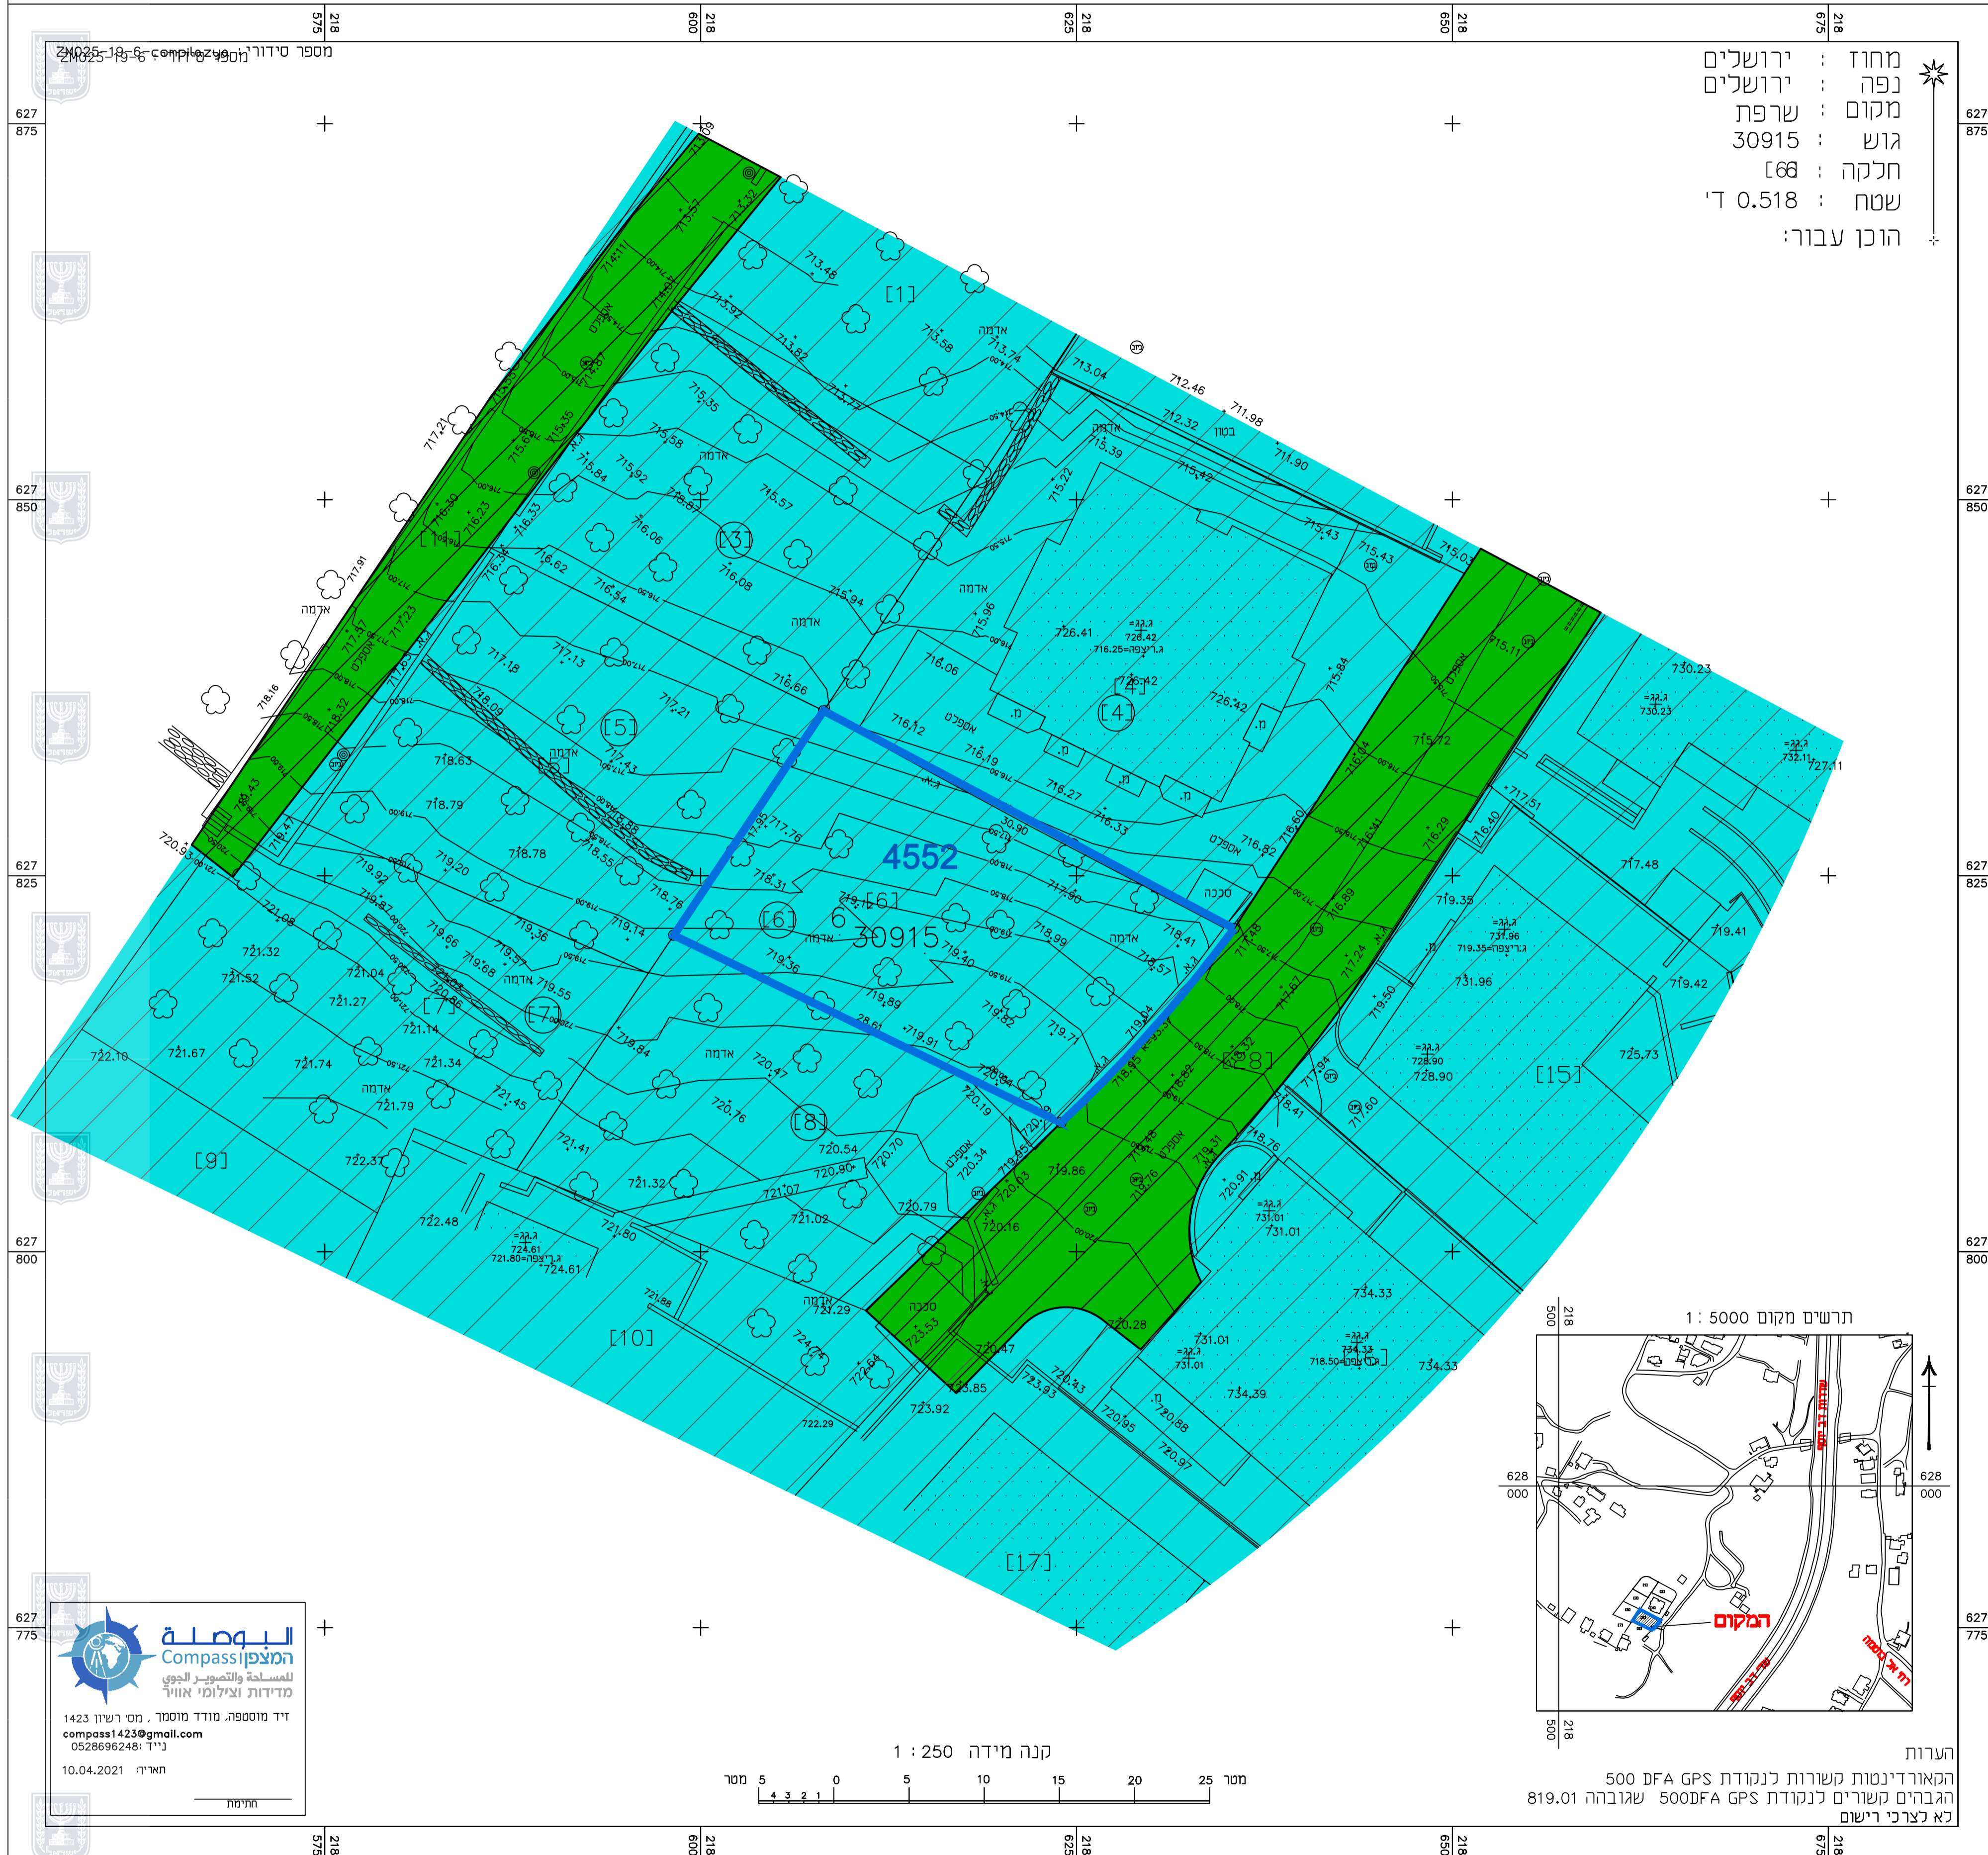

חוק התכנון והבנייה, התשכ"ה - 1965
 תכנית מתאר מקומית

תכנית מס' 101-0868158


שם התכנית
 הקמת בניין חדש בן 5 קומות
 בשכי שרפת - ירושלים

מצב מאושר

שם הנספח	קני"מ
תשריט מצב מאושר	1:250

תאריך: 08/08/2021

- מקרא מצב מאושר :
- מעבר ציבורי להולכי רגל
 - אזור מגורים 2 מיוחד
 - גבול תכנית
 - 4552** מספר תכנית מאושרת
 - [6]** מס' חלקה ארעי
 - 6** גבול חלקה ומספרה
 - 30915** מספר גוש

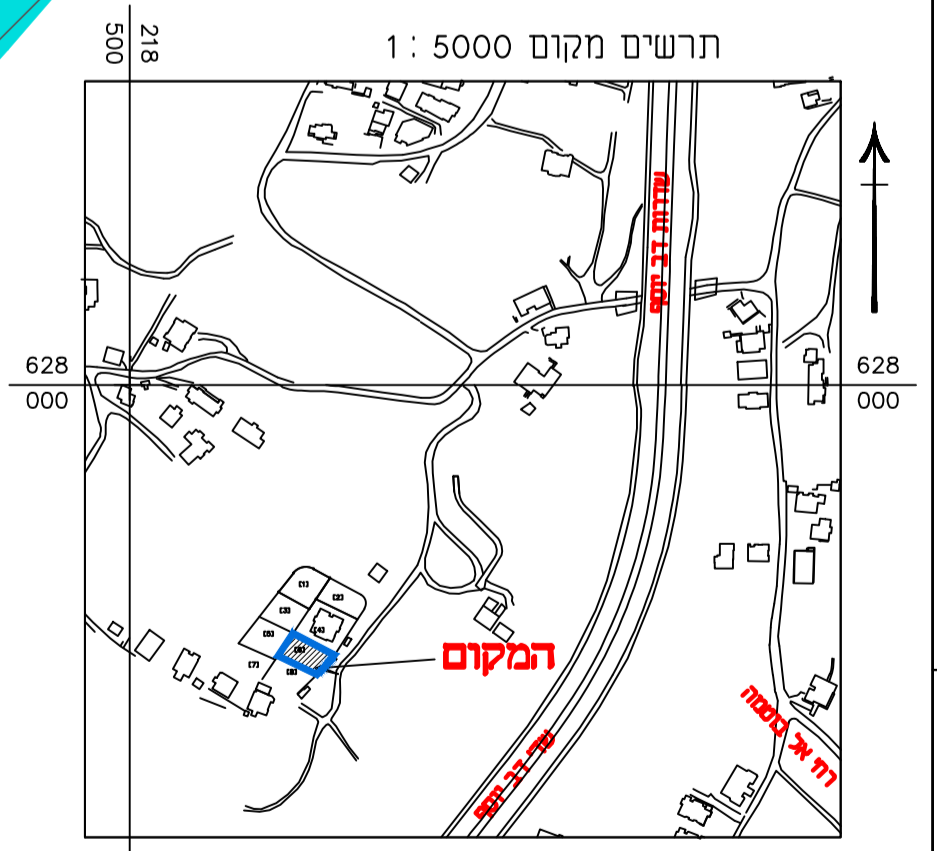

Compassion
 المصطفی
 للمساحة والتصوير الجوي
 מדידות וצילומי אוויר
 זיד מוסטפה, מורד מוסמר, מס' רשיון 1423
 compass1423@gmail.com
 0528696248: ני"ד
 תאריך: 10.04.2021
 חתימת



הצהרת המודד:
 הריני מצהיר בזאת כי מדידת המפה הטופוגרפית/המצבית המרווה רקע לתכנית זו, נערכה על ידי ביום: 10.09.2021. והיא הוכנה לפי נוהל מבאית ובהתאם לחוראות החוק ולתקנות המודדים שבתוקף.
 מדידה אנליטית מלאה ברמת תציר (כולל הגו הכחול)
 זיד מוסטפה 1423
 שם המודד מספר רשיון חתימה תאריך