



חוק התכנון והבניה, התשכ"ה - 1965
מחזור ירושלים
הוועדה המחוזית לתכנון ובניה
04/07/2021
להפקיד את התכנית
09/09/2021
מס' ת.מ. 149-16-20
י"ר הוועדה המחוזית

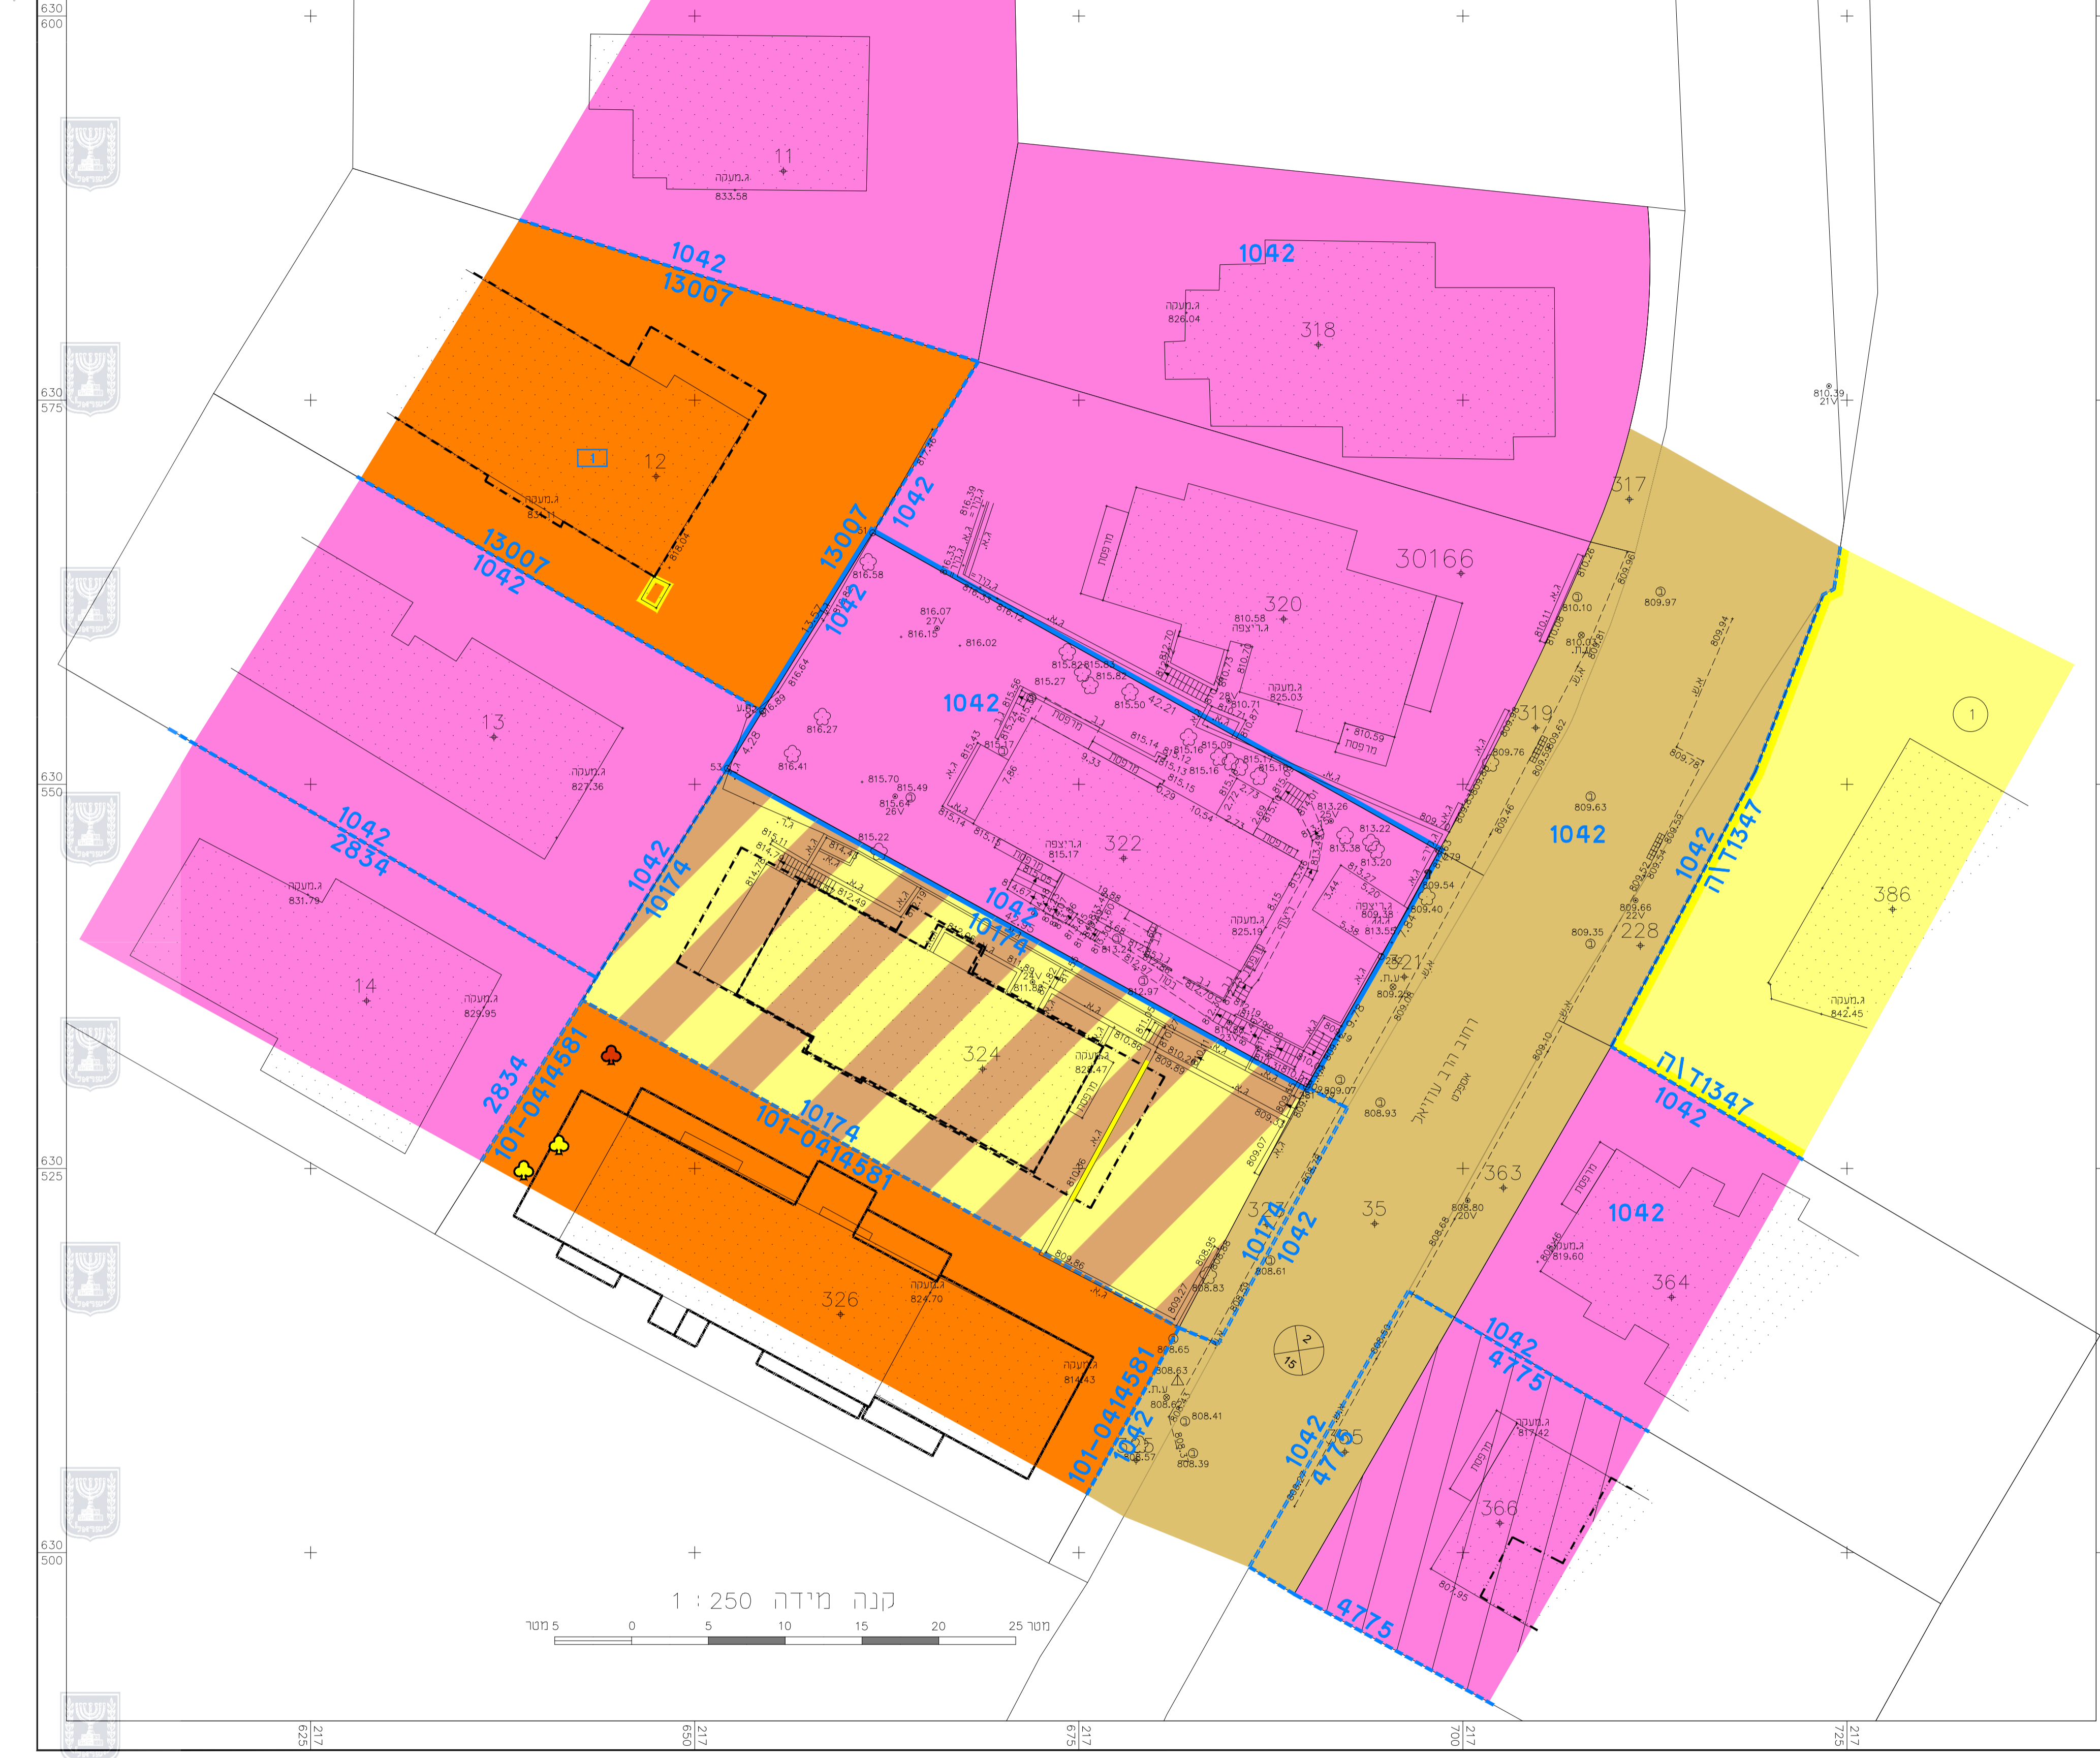

- מקרא**
מצב מאושר
- גבול תכנית מוצעת
 - גבול תכנית מאושרת ומספרה 1042
 - אזור מגורים 1
 - אזור מגורים 1 מיוחד
 - אזור מגורים ב'
 - אזור מגורים מיוחד
 - שטח למזנונות
 - דרך מאושרת
 - בניו קיים
 - גבול ומספר גוש 30166
 - גבול חלקה
 - מס' חלקה 322
 - מספר הדרך
 - קו בנין
 - רוחב הדרך
 - קו בנין חדש
 - קו בנין עיני
 - קו בנין חדש במפלס 18.12 לפי חבצ 4775
 - קו בנין לתוספת קומה לפי חבצ 10174
 - עץ נשמור
 - עץ לעקוה

תרשים התמצאות קנה מידה 1:5000

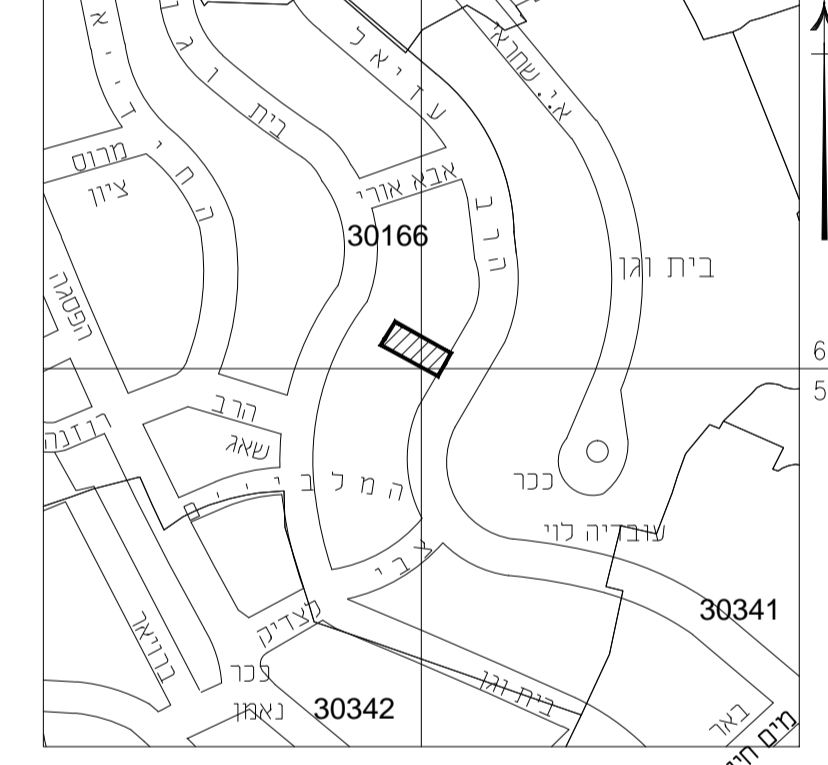

תרשים הסביבה הקרובה קנה מידה 1:1250



חוק התכנון והבניה, התשכ"ה - 1965
תכנית מתאר מקומית

תכנית מס' 101-0888701

שם התכנית: הריסת בניין קיים והקמת בניין מגורים חדש כרח' עוזיאל 50, ירושלים

תשריט מצב מאושר גליון 1 מתוך 1

על פי תכנית מאושרת:
101-0414581, 13007, 10174, 4775, 2834, 10171347, 1042

מחוז	ירושלים
מרחב תכנון מקומי	ירושלים
רשות מקומית	עיריית ירושלים
ישוב	ירושלים
כתובת	הרב עוזיאל 50
תאריך	19.7.2020

טבלת גושים וחלקות

מס' גוש	חלקה/הגוש	מספרי חלקות בשטח	מספרי חלקות בחקירות
30166	חלקה	322	--

שם הנספח	קני"מ
מצב מאושר	1:250
תרשים התמצאות כללית	1:5000
תרשים הסביבה הקרובה	1:1250

שמות וזחיתמות:

מגיש התכנית	שם: חוה בלצק, אורכל עמדת: 515271369 מ.ס. 515271369 רח' אלשך 6, ירושלים דוא"ל: office@sheled.com טלפקס: 02-5800038
עורך התכנית	שם: חוה בלצק, אורכל חברת: חוה פיר נגז, תלמי, סודר, 510 דודלם 8185 רח' לאה נח-192, דודלם 96408 מספר: 02-6447288 טלפקס: 054-463174, 072-212107
מודד	שם: יורם אישיב - מודד מוסמך משרד מדידות הרכבים: ירושלים מספר רישוי: 985

הערות
1. הרשת והגבהים קשורים לרשת הארצית בניסוי טריג' מס' 14474.1448א-1 - 82מ.
2. הגבהים בהתאמה 780.03 מ', 827.03 מ', 818.723 מ'.
3. ההחלטות והגוביות בחלקה המדודה הוכנסו בדיגיטציה.

מספר התוכנית 149-16-20

רמת דיוק וגודל הכתוב והמקור:
1 = מדידה גרפית
2 = סו כחול נכבד/ בדיקה אנליטית
3 = מדידה אנליטית מאת ברמת תציר

1. המדידה המקורית
2. הריני מצויר באזת כי מדידת המפה והטופוגרפיה/ התצבית המהורה רמק כחונכית זו. הנרעה על ידי:

ביום 19.07.2020

וריא הובנה כפי הוראות נוהל מבאית ובהתאם לרוראות הועק וזכוננות המודדים שבחוקף.

שם המודד: יורם אישיב
מספר רישוי: 985
חתימה: חתימה

איו להעתיק או להשתמש בתוכנית זו או בחלק ממנה ללא אישור בכתב מהמודד
לא לצרכי רישום