
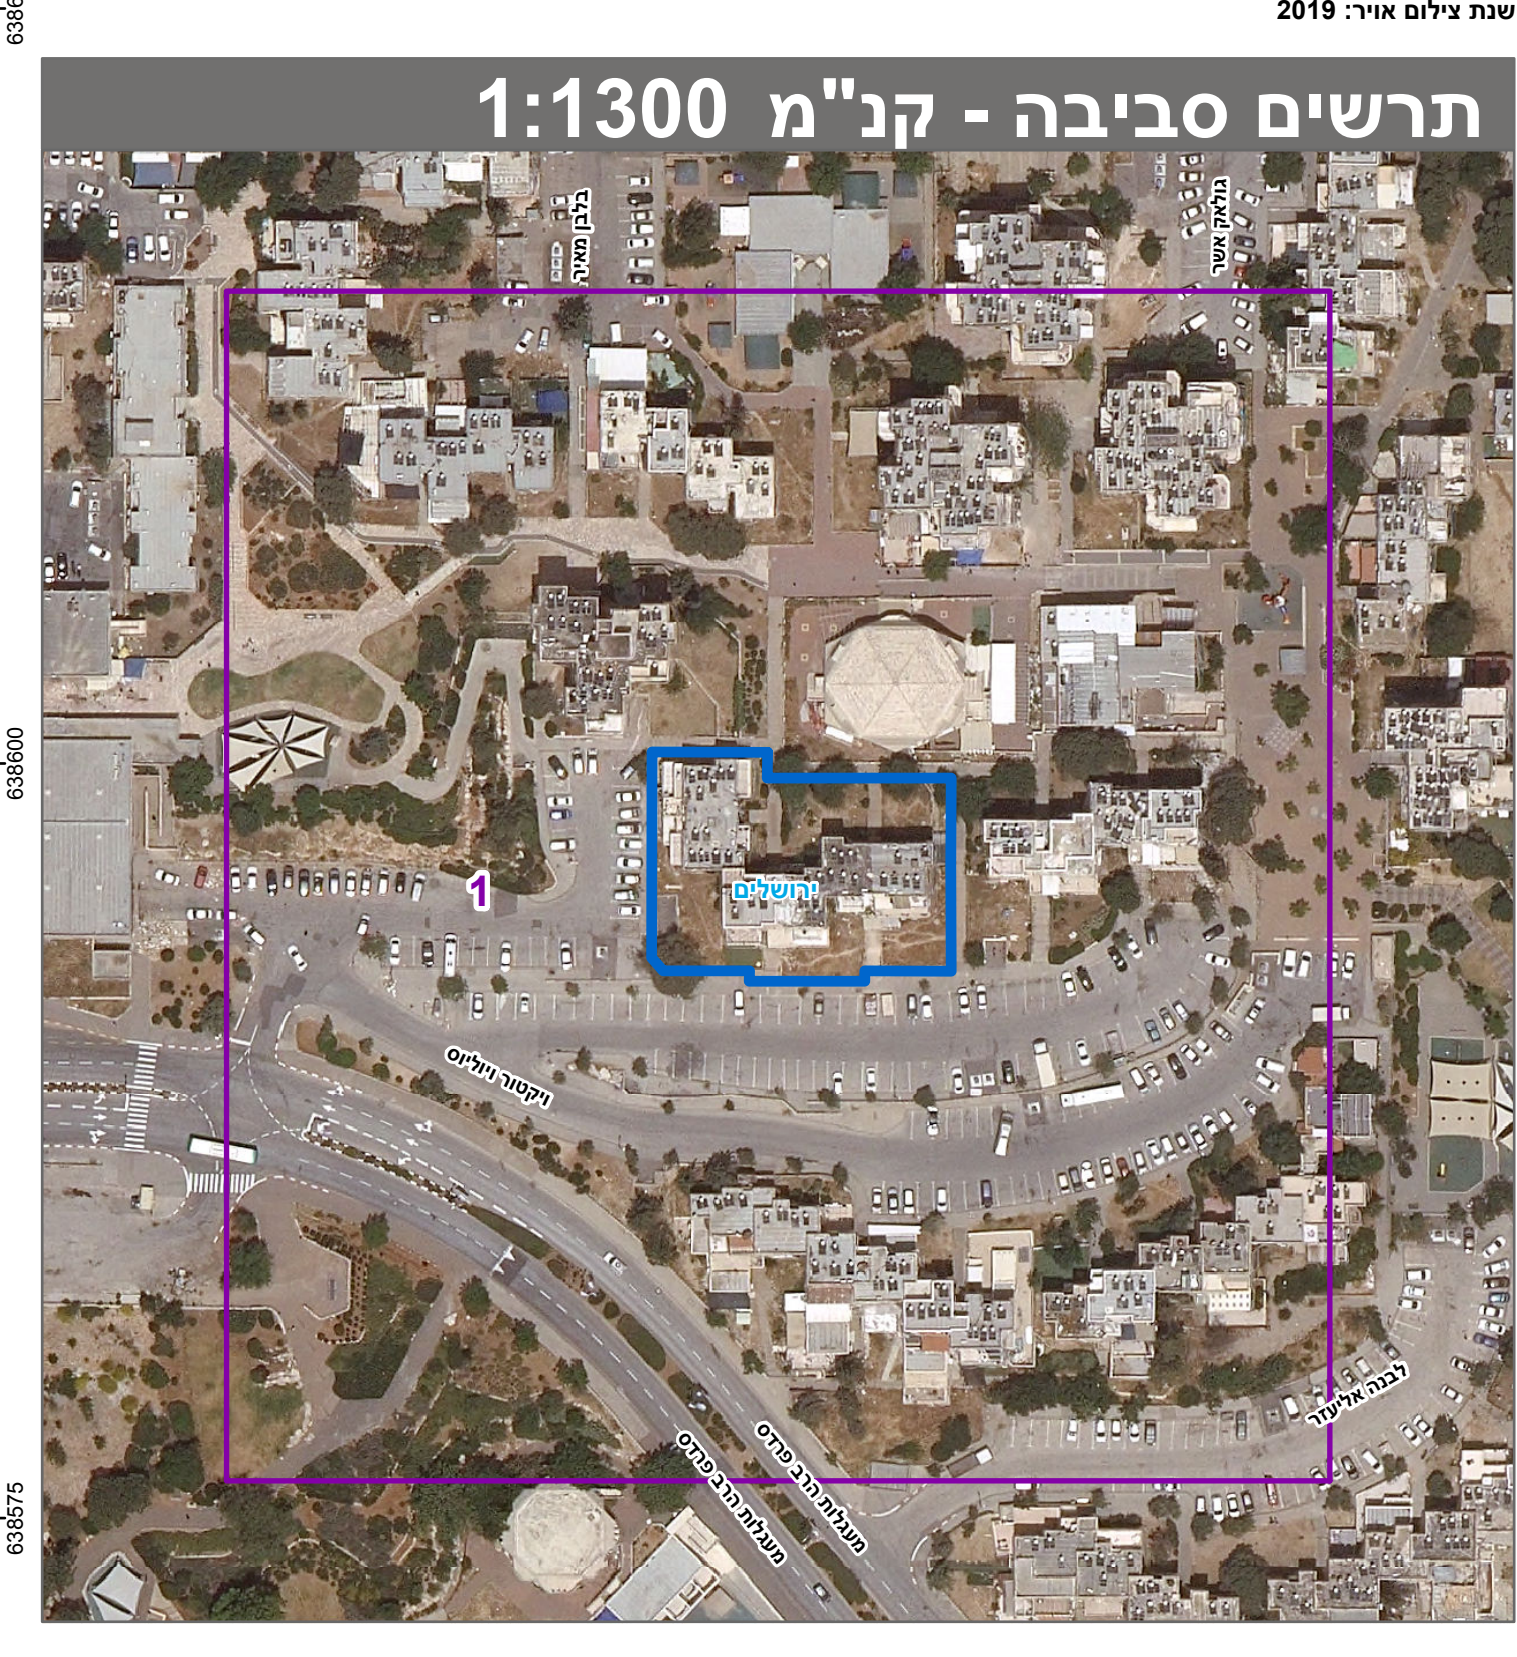
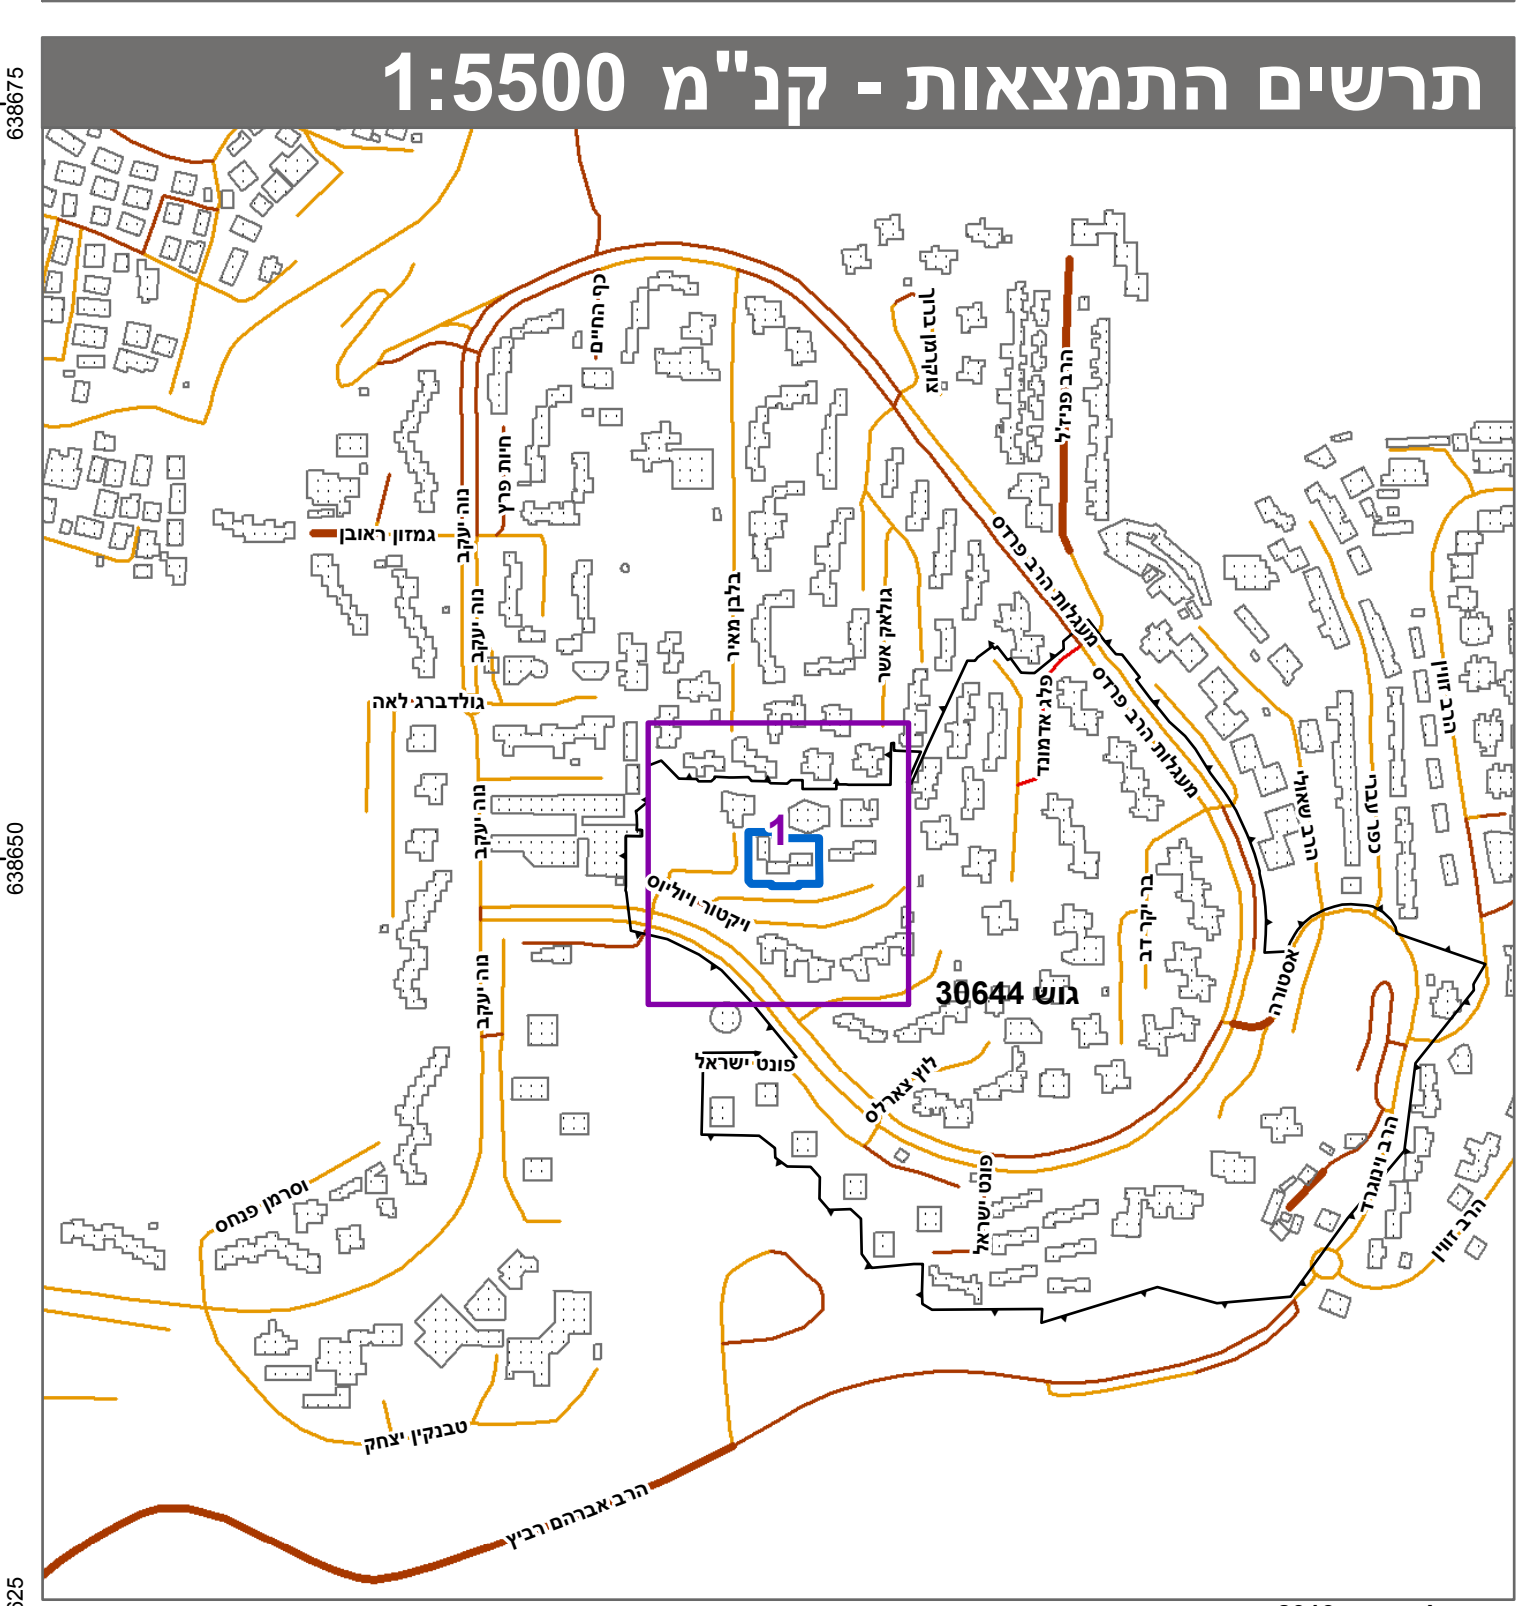
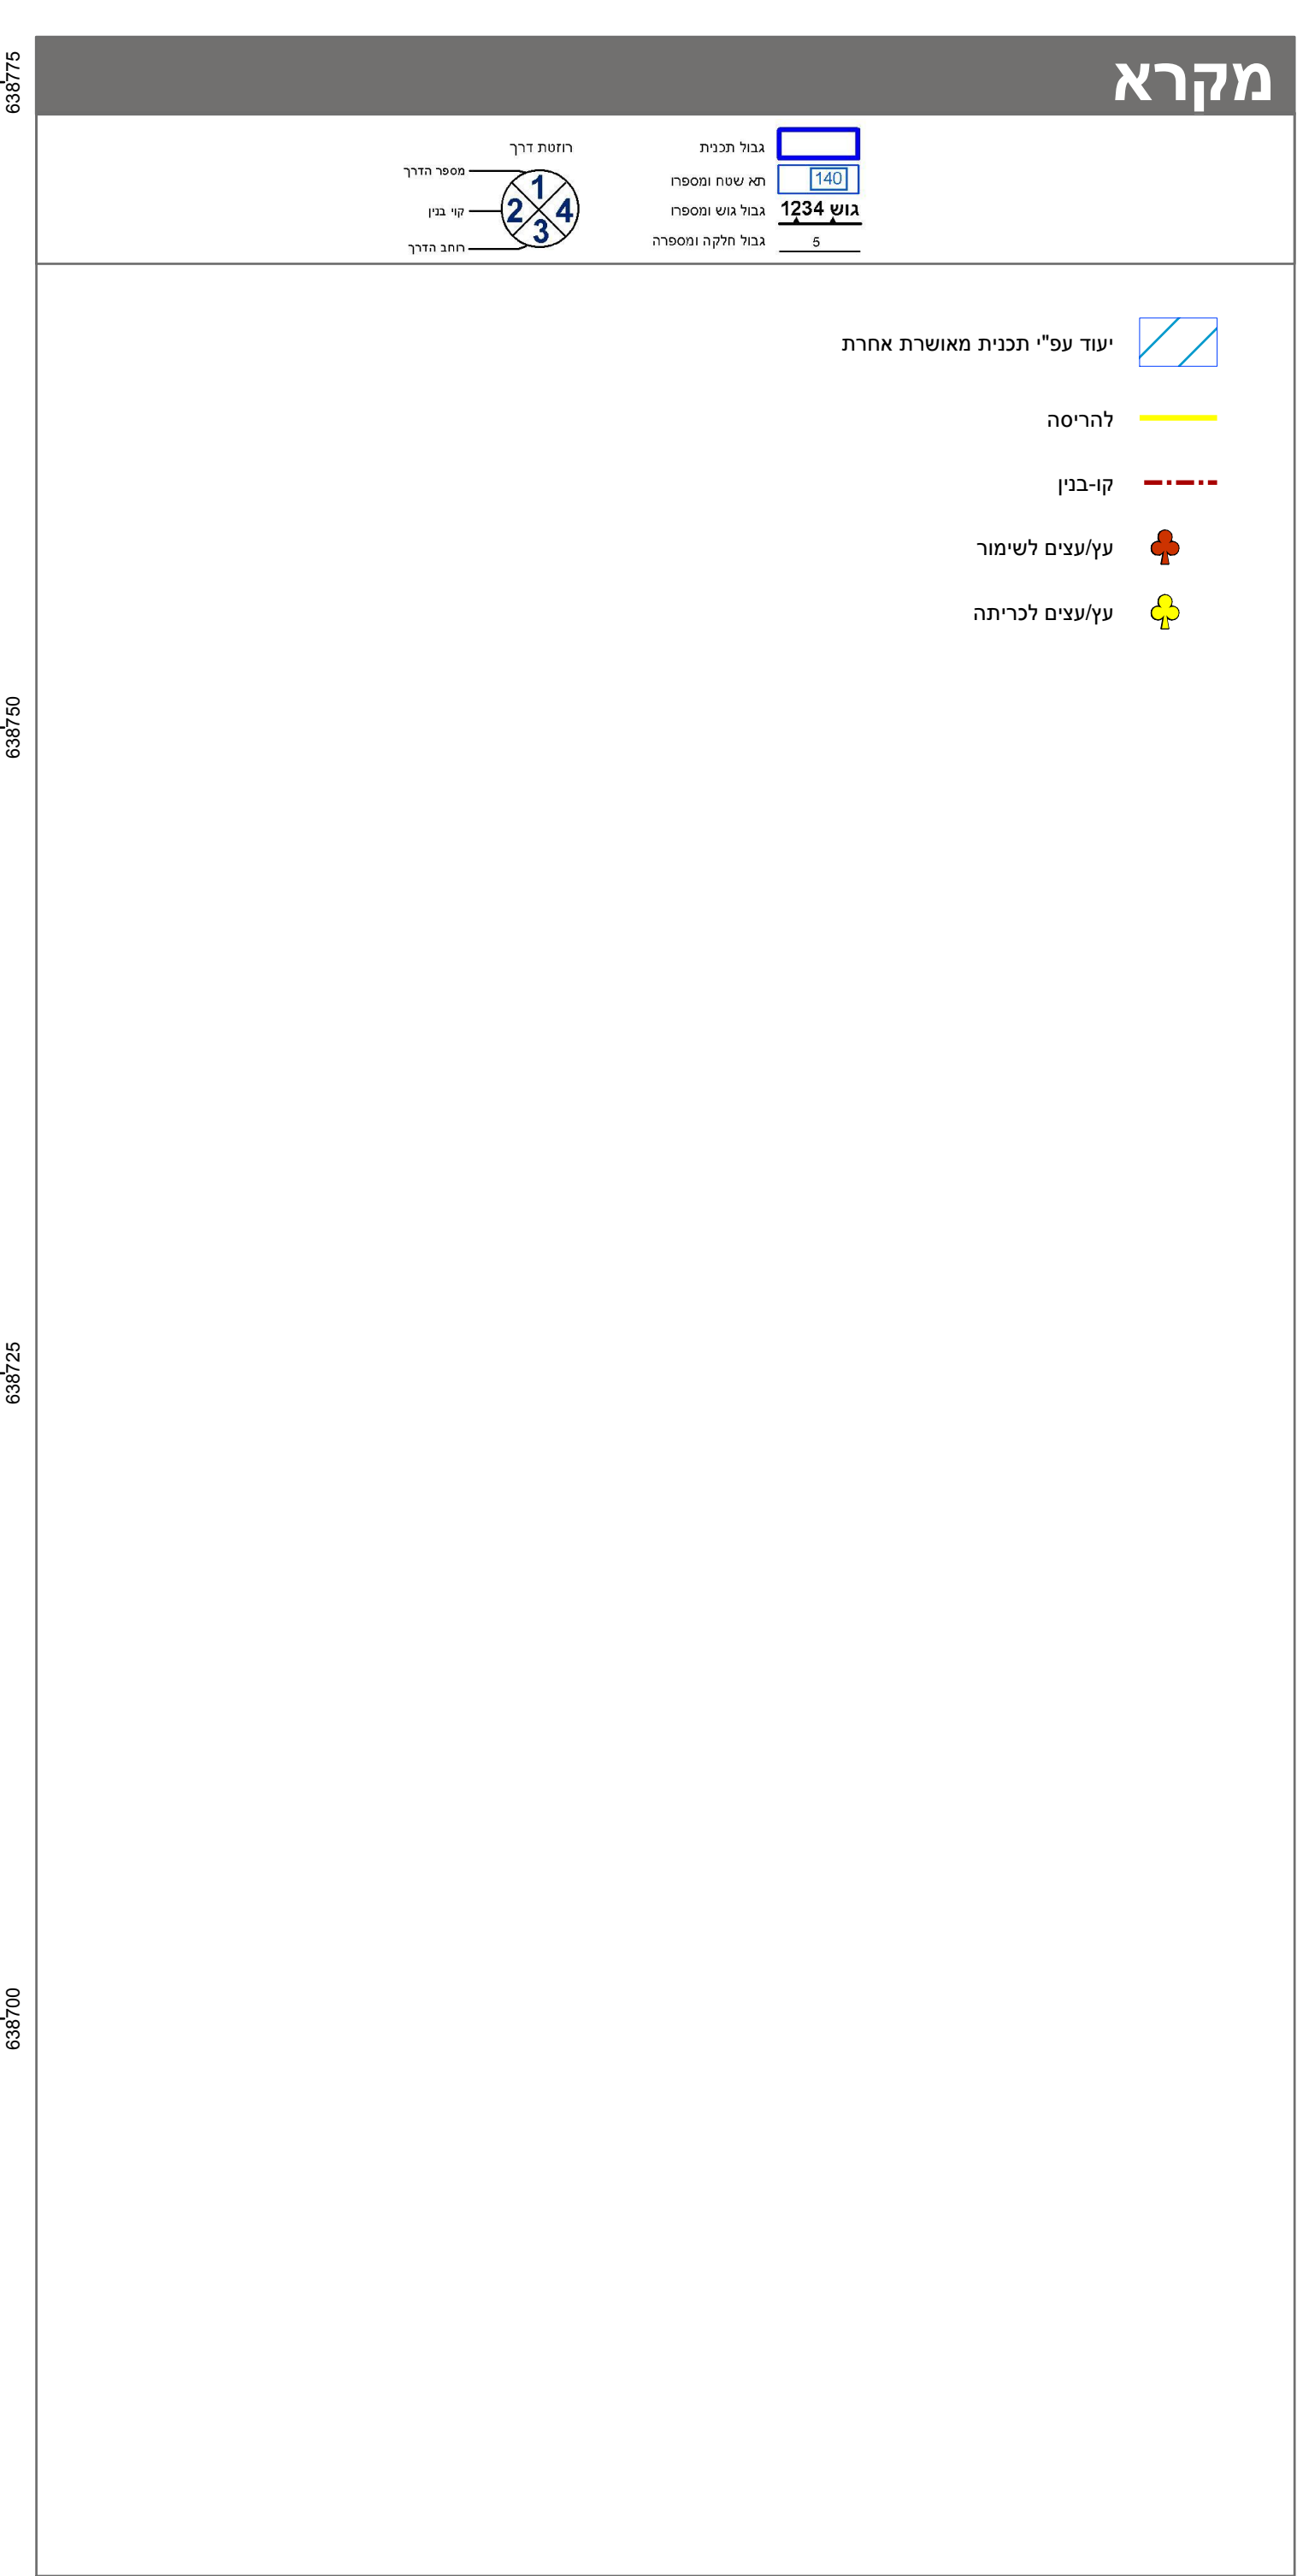


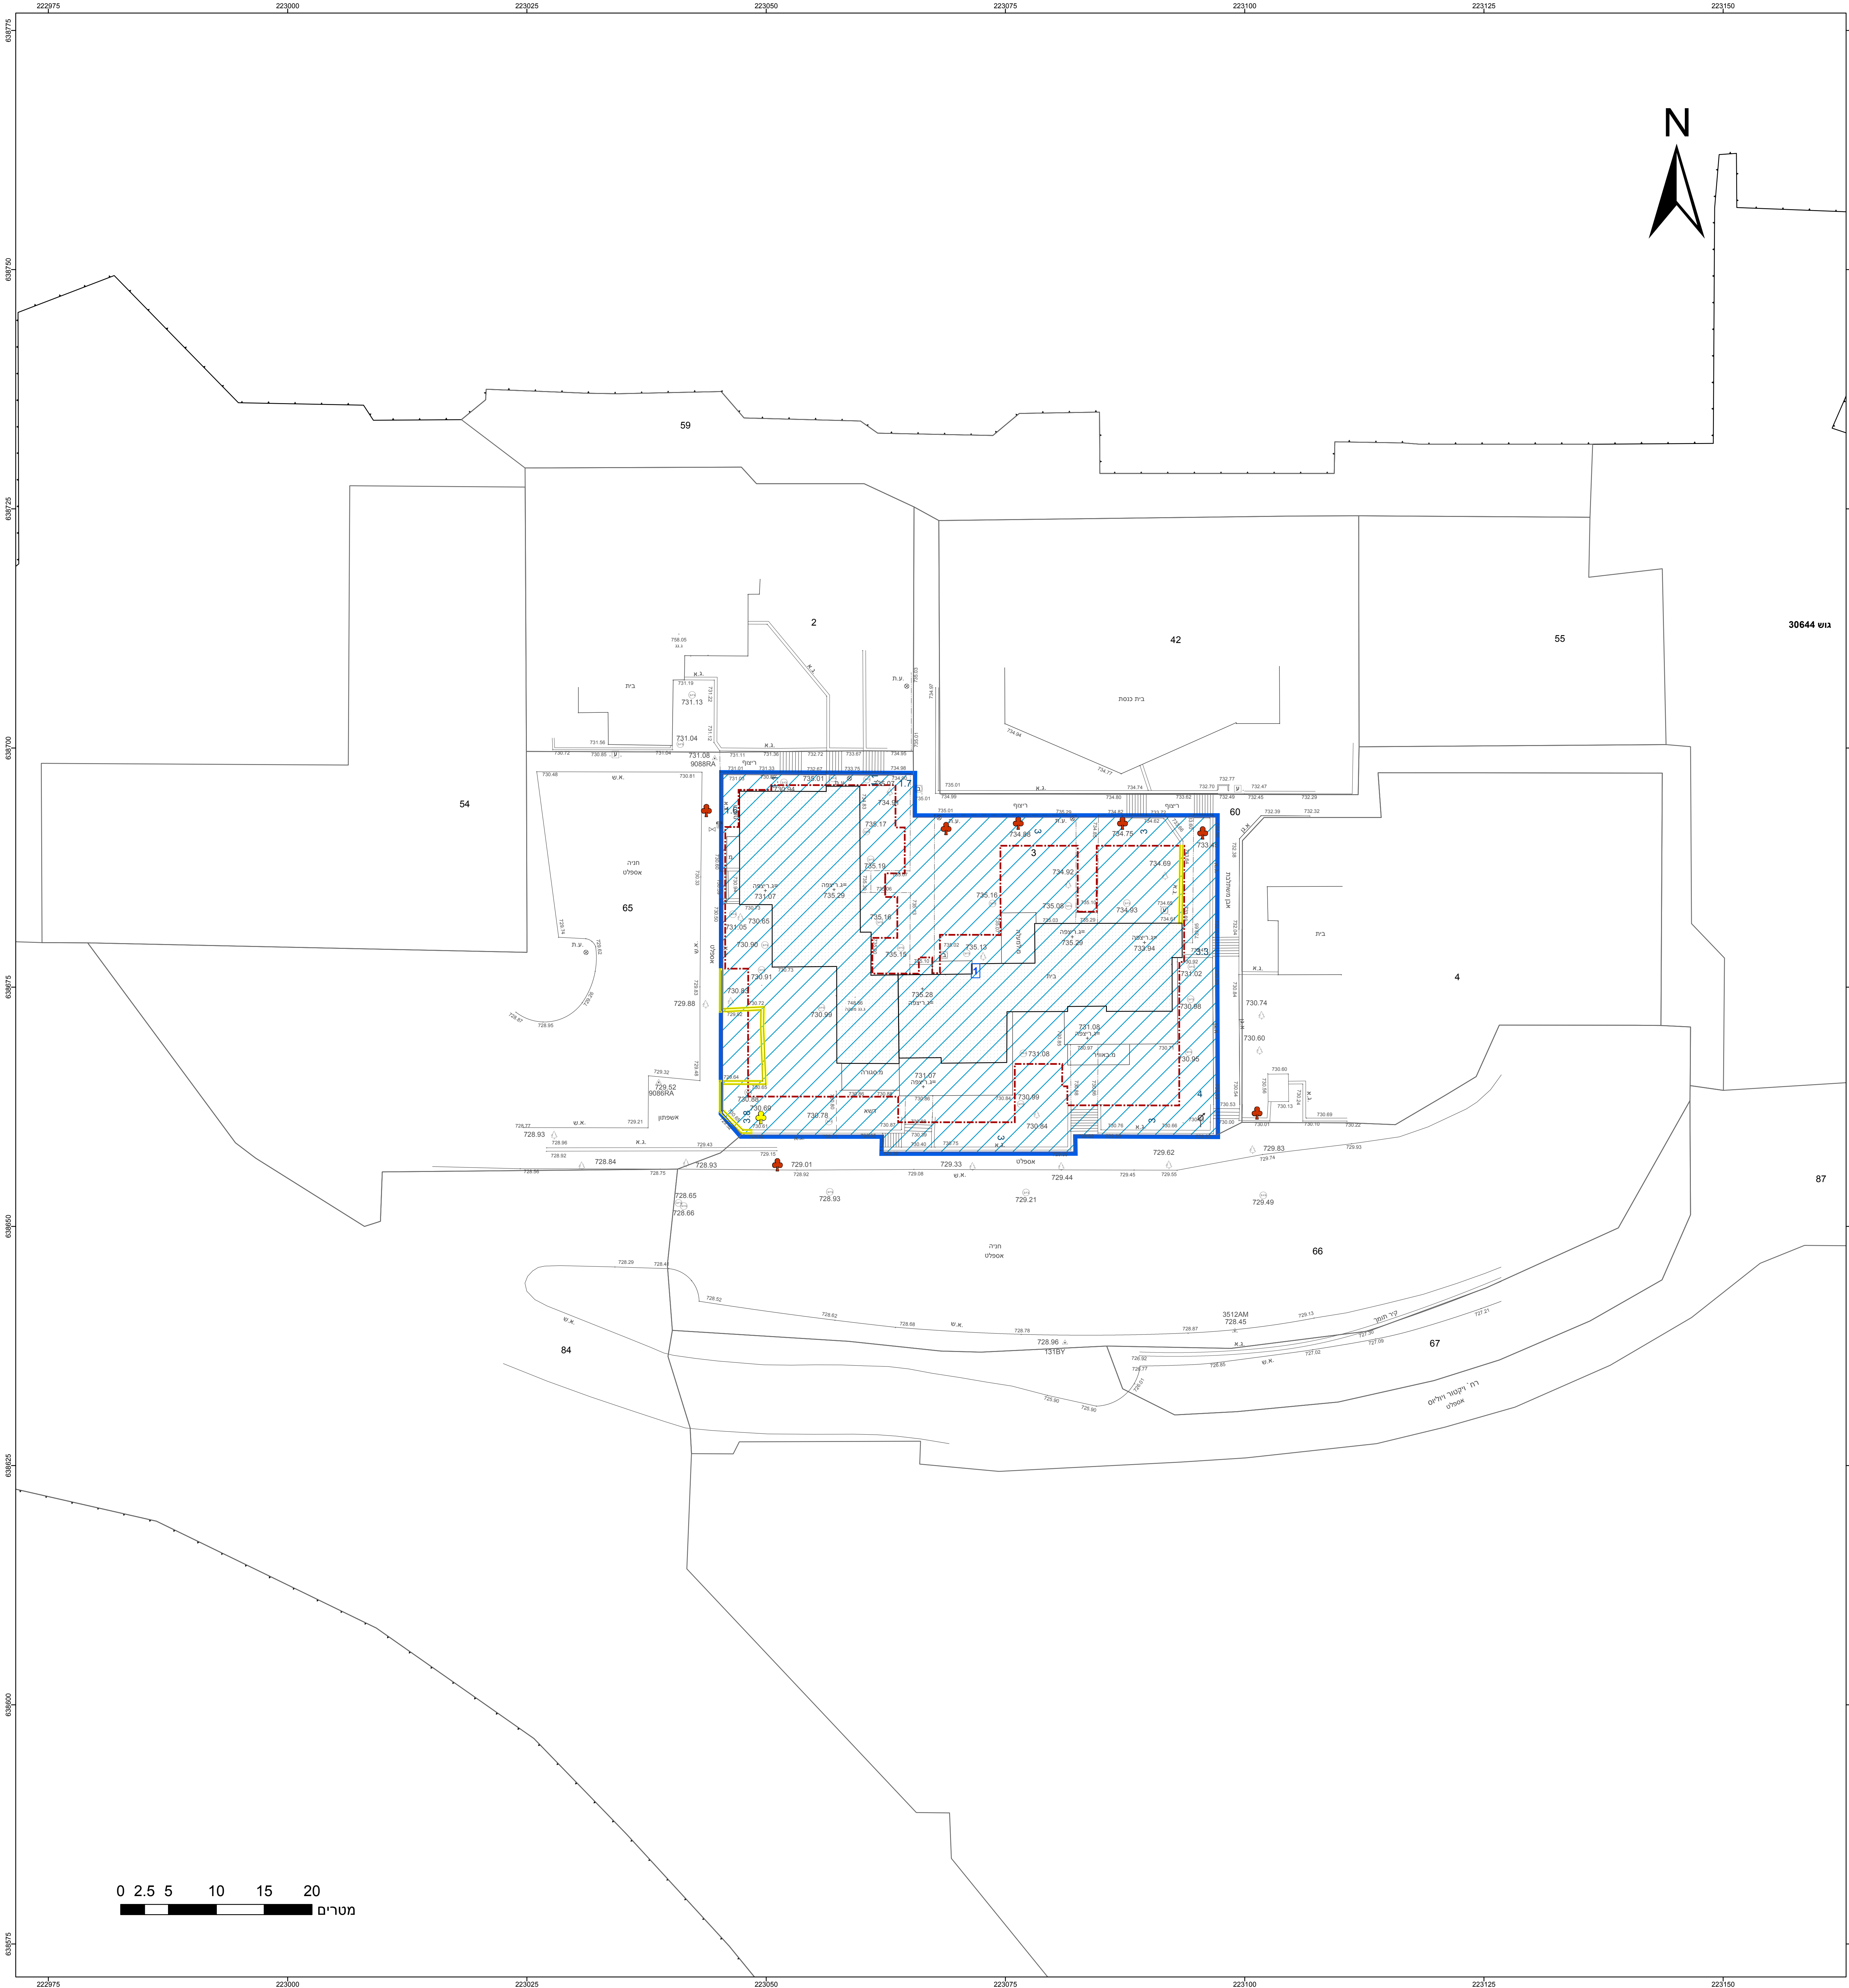

חוק התכנון והבנייה, התשכ"ה - 1965	
תכנית מתאר מקומית	
מס' 101-0968099	
הרחבות יח"ד ברח' ויקטור ויוליוס 5,7,9, נוה יעקב, ירושלים	
תשריט מצב מוצע	
גיליון 1 מתוך 1	
מחוז	ירושלים
מרחב תכנון מקומי	ירושלים
רשות מקומית	ירושלים
ישוב	
תכנית בסמכות	מקומית
איחוד וחלוקה	ללא איחוד וחלוקה
היתרים או הרשאות	תכנית שמכוחה ניתן להוציא היתרים או הרשאות
מונה תדפיס התשריט	4
מועד הפקה	12/01/2022
שטח התכנית	1.837 דונם קנה מידה 1:250
אישורים בתכנית מס' 101-0968099	

שמות*	
מגיש התכנית	שרה אביאב תאגיד
מגיש התכנית	יעקבה אופנהיים תאגיד
מגיש התכנית	נאוה אופנהיים תאגיד
מגיש התכנית	אירסט גומברג תאגיד
מגיש התכנית	אילן אפרת תאגיד
עורך ראשי	

בעלי עניין בקרקע*

טבלת גושים וחלקות*	
מספר גוש	מספר חלקה
30644	3
חלק	חלק

* הרשימה המלאה מפורטת בהוראות התכנית / בהודעה שפורסמה בעיתונות וברשומות הרני מצהיר בזאת כי המפה הטופוגרפית/המצבית המהווה רקע לתכנית זו, נערכה על ידי ביום 03.12.2020 והיא הוכנה לפי הוראות נוהל מב"ת ובהתאם להוראות החוק ולתקנות המודדים שבתוקף. דיוק הקו הכחול והקדסטר: מדידה גרפית מ. שורר 1048 שם המודד מספר רשיון מספר רשיון חתימה תאריך