


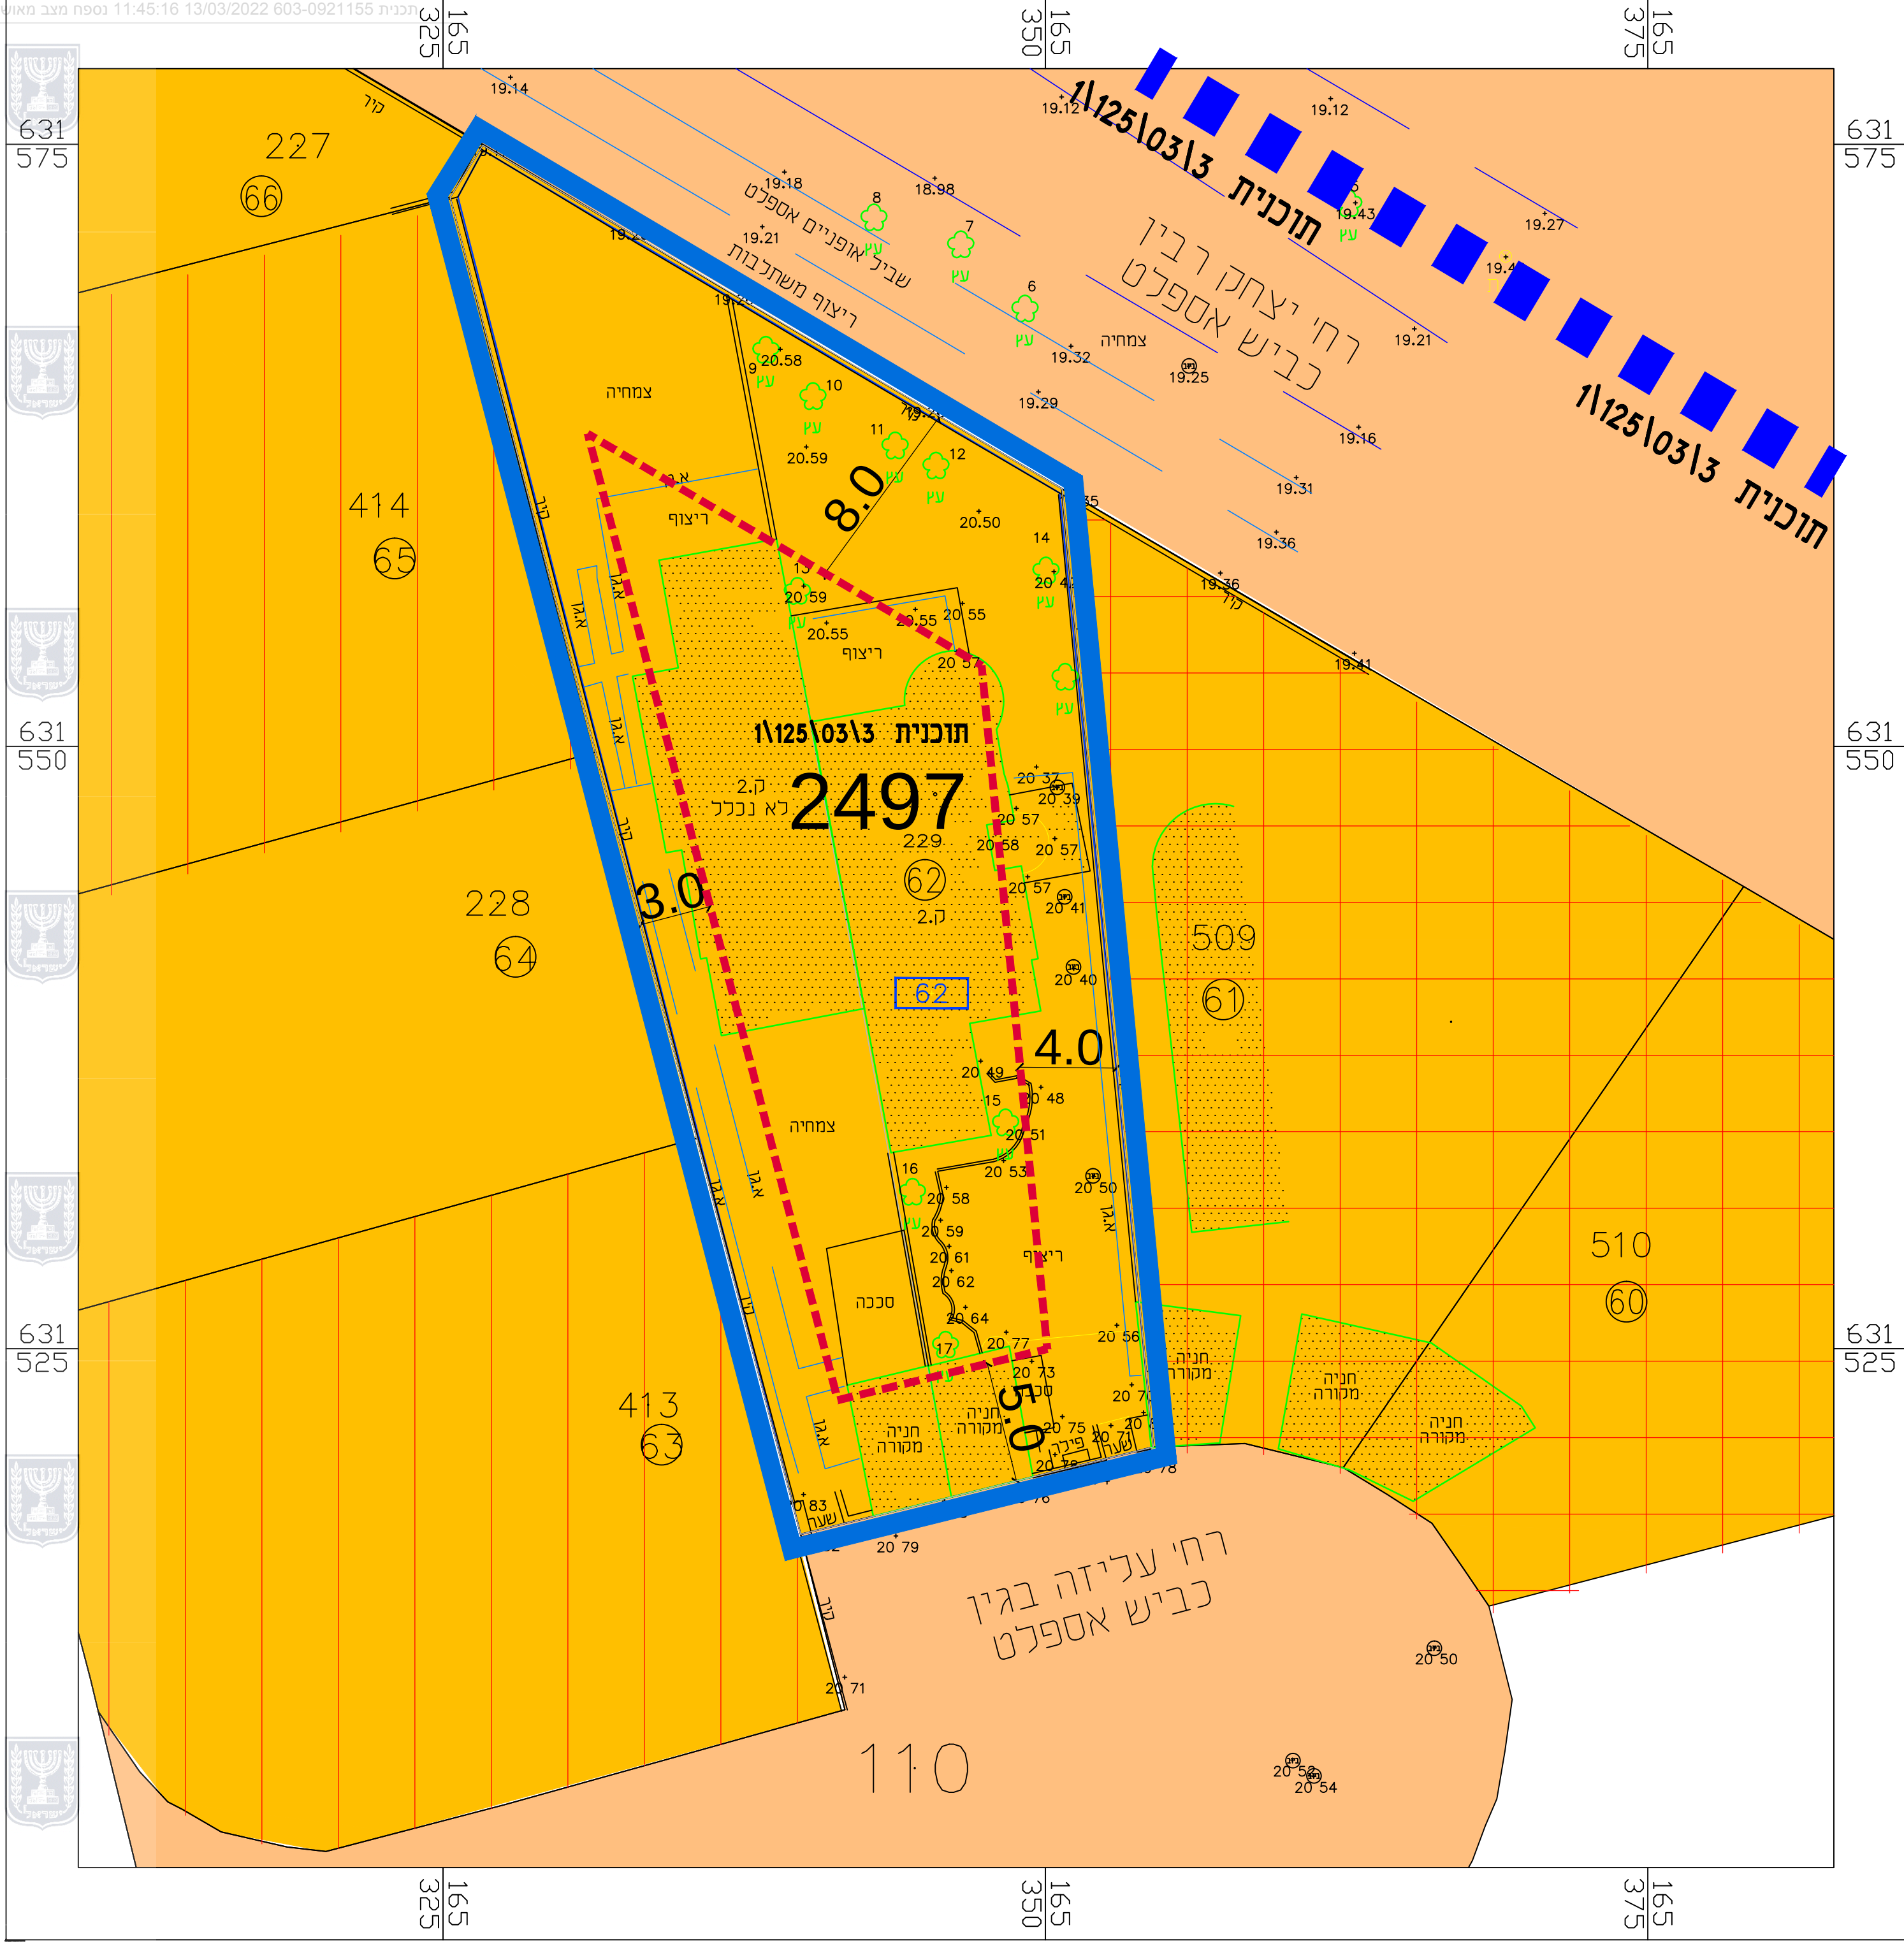

מקרא:

מספר תוכנית חקפה: **תוכנית 1/125/03/3**
מספר גוש: **2497**
מספר מגרש ע"פ תב"ע: **229**
מספר תא שטח: **62**
מספר חלקה: **62**

קו גבול תוכנית מאושרת
קו גבול תוכנית
קו גבול חלקה

* דרך קיימת
* מגורים א'
חד משפחתיים
* מגורים א'
מבנה מוריים
* מגורים א'
דו משפחתי

* יעד שלא על פי מבואות

נספח מצב מאושר	
נספח לתכנית מס' 603-0921155	
שינויי בקווי בניין רחוב עליזה בגין 32 רובע טו, אשדוד.	
גליון 1 מתוך 1	
תחולה	רקע
תיאור	תוכנית 1/125/03/3 מצב מאושר
תאריך עריכת הנספח	13/03/2022
קני"מ	1:200
תרשימים נוספים	קני"מ
תרשים סביבה	1:5000
שמות ודחיתויות:	
עורך הנספח	שם: שלומי סאלם תאריך: שלומי סאלם אדריכלים ומעצבי פנים

תרשים סביבה

