

תכנית מס' 101-0856336

הריסת מבנה והקמת בניין חדש במגרש מגורים
בית צפפה, ירושלים

תכנית מתאר מקומית

תשרים

איחוד וחלוקה	סמכות ראשית	אופי התכנית
-	ועדה מחוזית	תכנית שניתן מכוחה לוציא היתרים או הרשאות

מחוז : ירושלים
מרחב תכנון מקומי : ירושלים
רשות מקומית : ירושלים
שטח התכנית : 818 מ"ר
קנה מידה : 1 : 250

גושים וחלקות בתכנית:

גוש	סוג הגוש	חלקות בשלמותן	חלקי חלקות
30285	מוסדר	133	

תאריך : 12/08/2021

עורך התכנית	שם או אדם אדריכלים	
	מחבר	סוזן קוואטמי
רואי	רח' א ספטיאף 4, ירושלים	
	טל	052-6540948
awad.arch@gmail.com		

מודד	שם אשור מחמד - שדווי הגדסה ומידיות	
	מחבר	סילבאן ת.ד 51202 - ירושלים
רואי	טל 052-2671242	
s_490@yahoo.com		


הני מצויר בואת כי מדידת המפה הטופוגראפית/המצבית המהורה רקע לתכנית זו, נערכה על ידי ביום: _____ וריא רכנה לפי הוראות נוהל מנאים ובתנאים לרצאת הווק ולתקנות המודדים שבתוקף. דיוק המו הכחול והקדסטר: מדידה גרפית/מס כחול(בלבד) ברמה אליטית/ מדידה אליטית מלאה ברמת חצי' (כולל המו הכחול) _____ חתימה: _____ תאריך: _____ שם המודד: _____ מספר רישון: _____ חתימה: _____ תאריך: _____

מקרא מצב מאושר


- גבול תוכנית
- גבול תוכנית מואשרת
- אזור מגורים 5
- אזור מגורים ב'
- דרך מאושרת
- אזור מגורים 2
- אזור מגורים מיוחד

מספרי תוכנית מאושרת: **2317**

- מס' גוש 30285
- מס' חלקה 133
- גבול חלקה
- גבול גוש

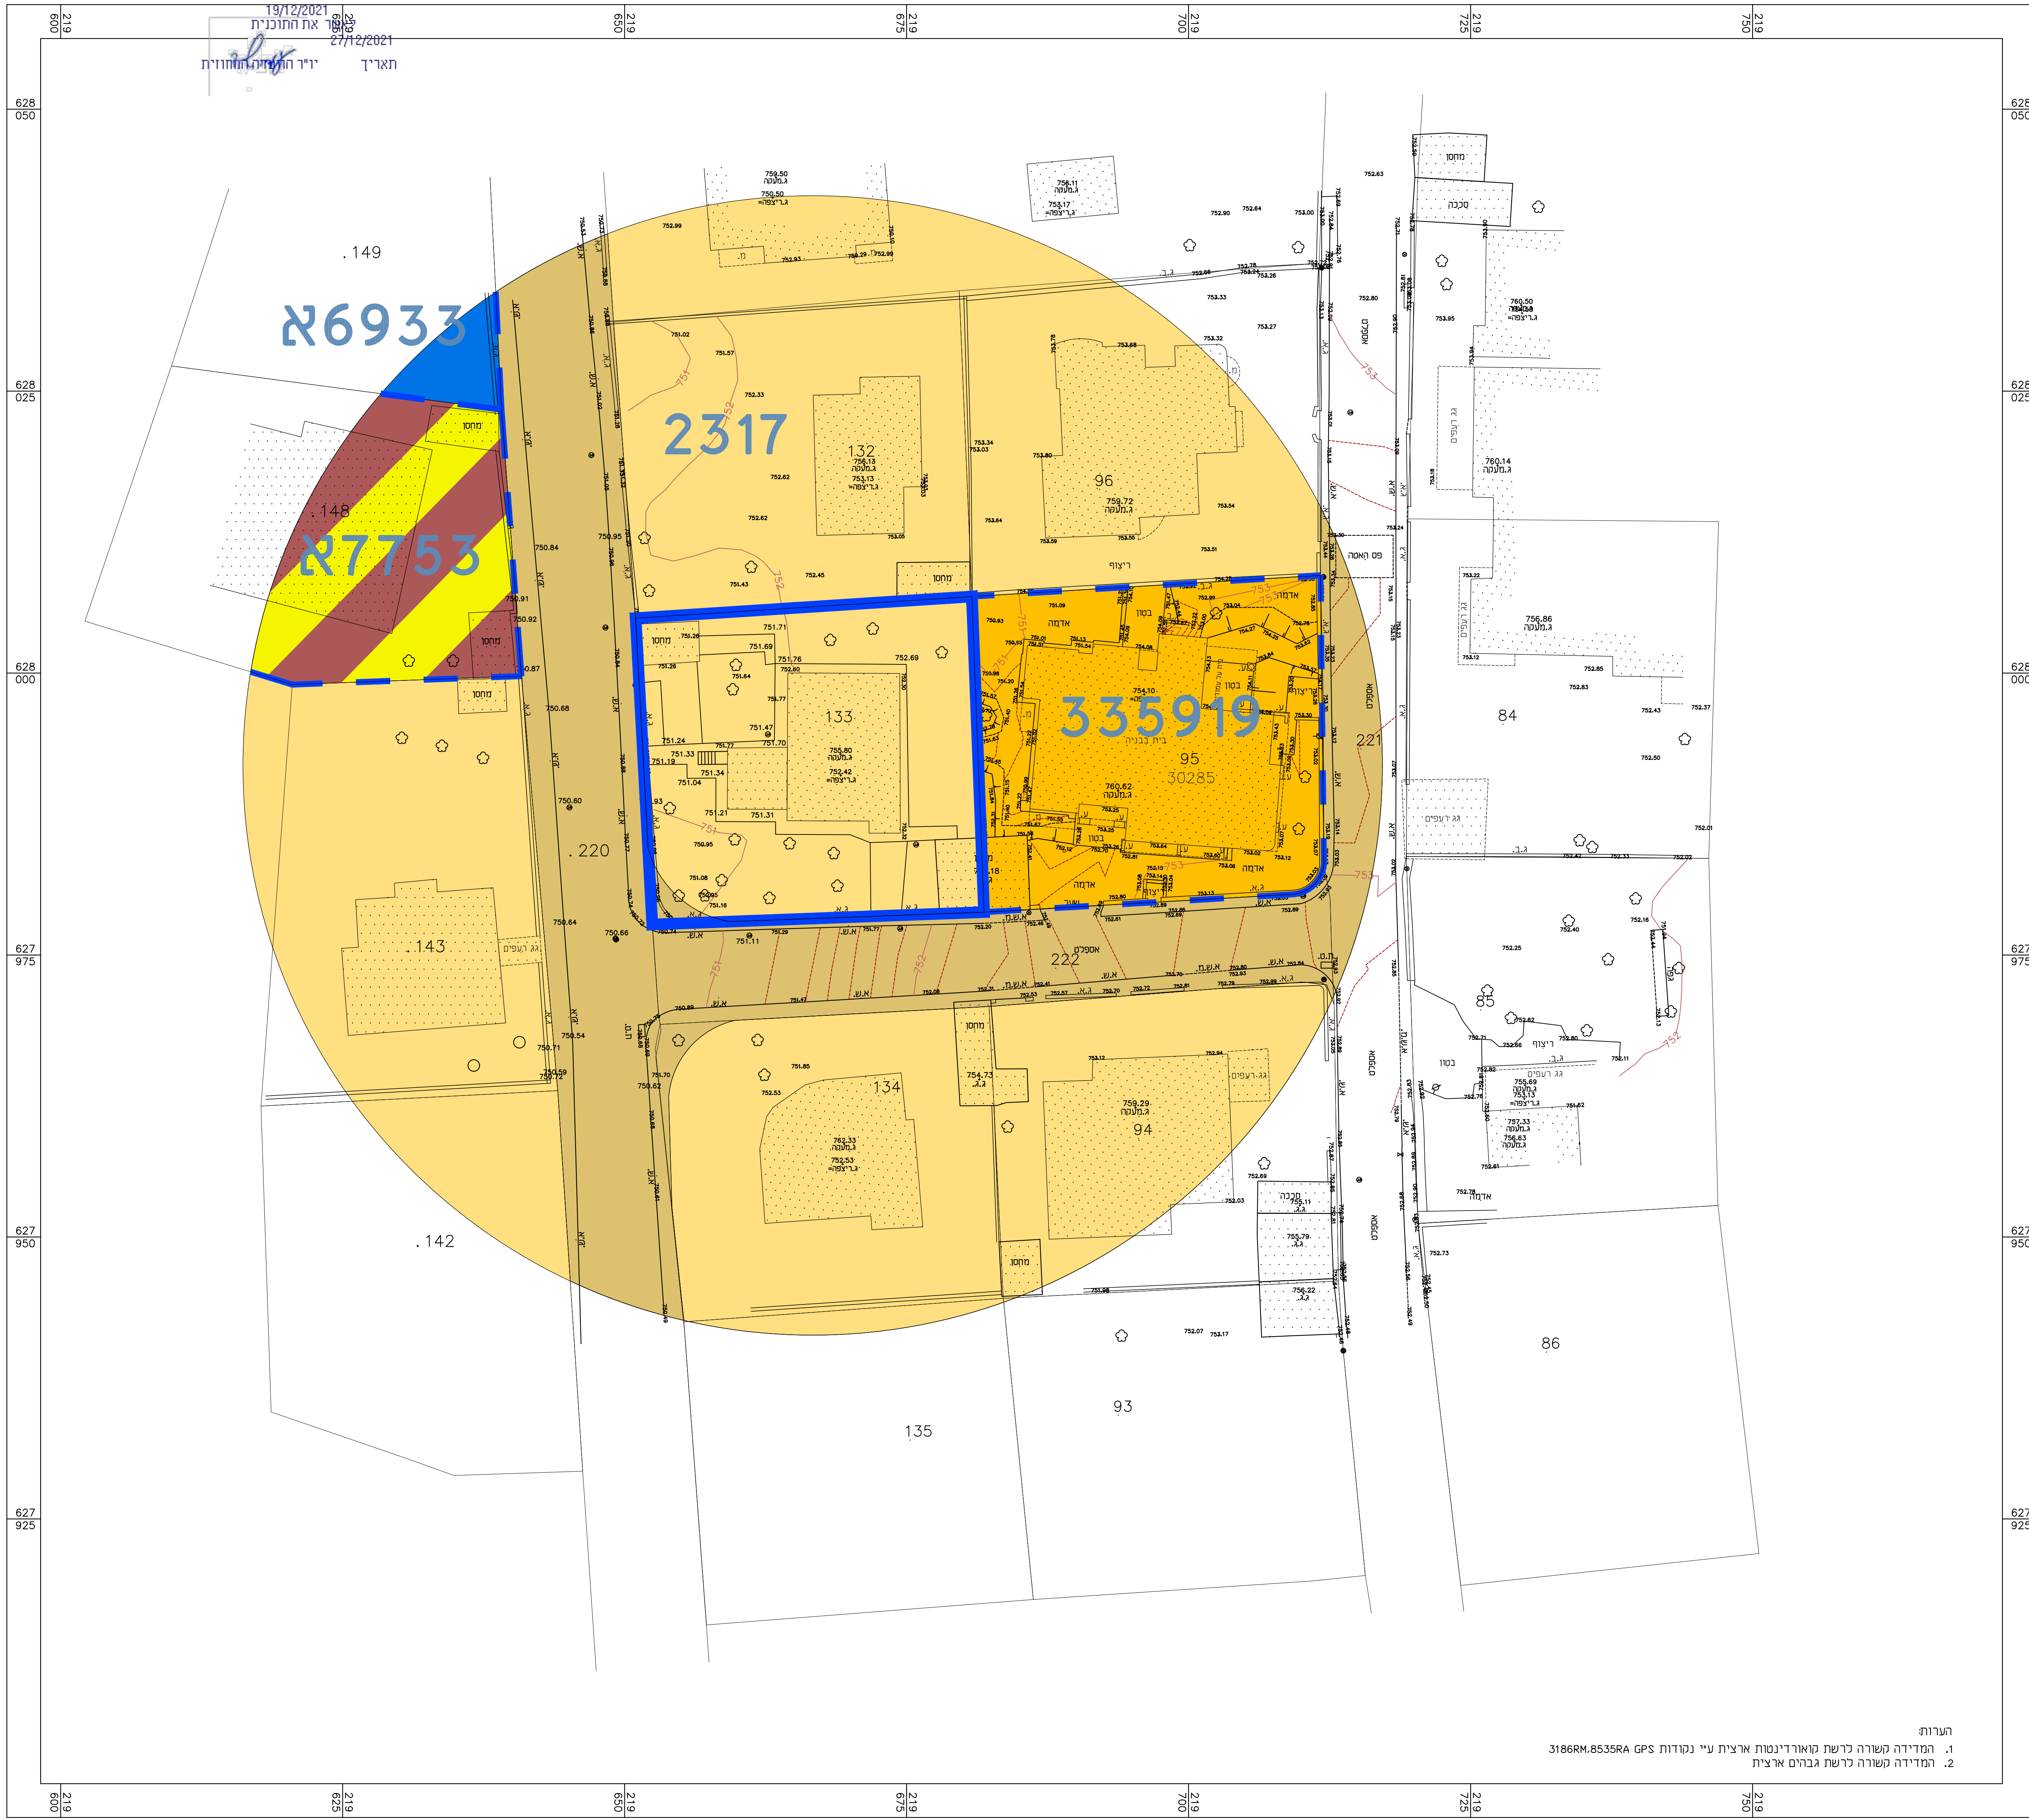

הערות
1. המדידה נעשה לרשת קואורדינטות ארצית ע"י נקודות GPS 3186RM.8535RA
2. המדידה נעשה לרשת גורם ארצית

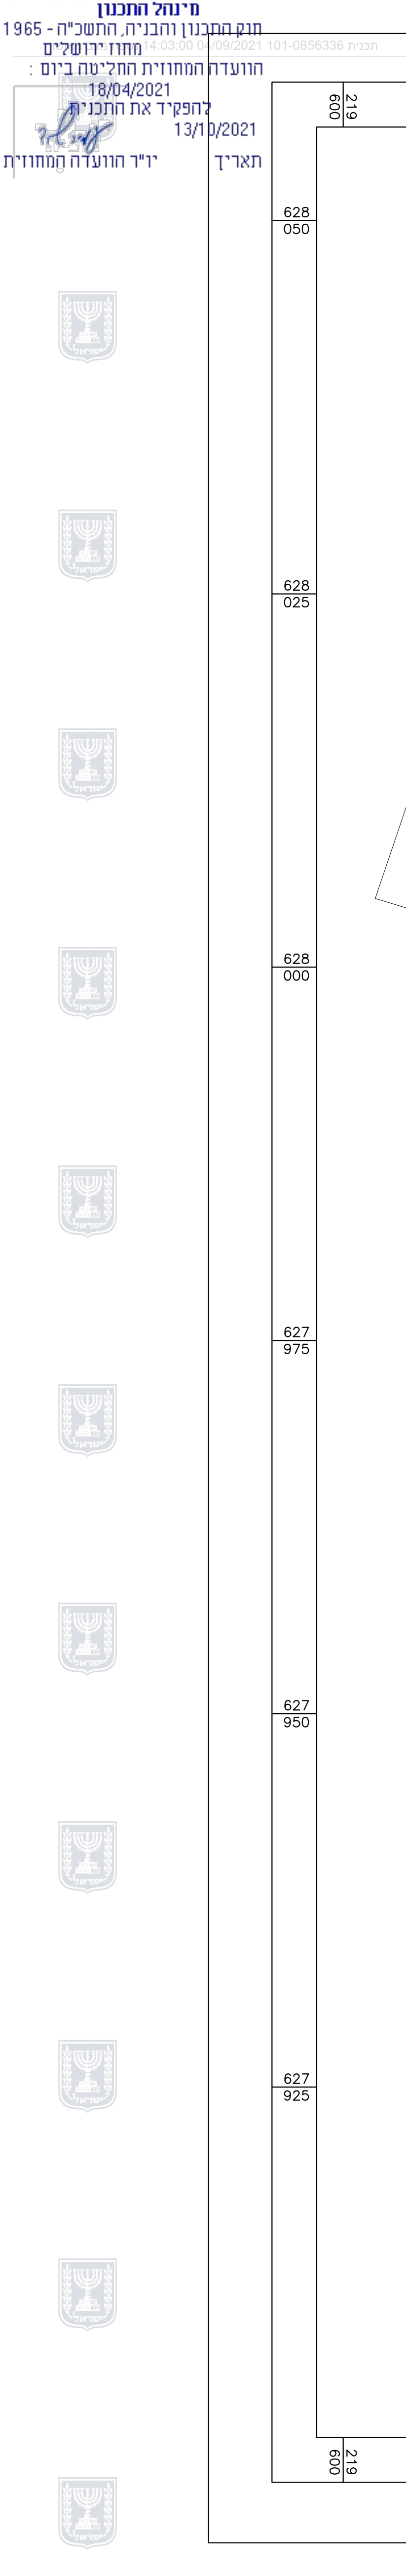

תוכנית מס' 101-0856336 תשרי 2021
תוקמה על ידי: _____
תאריך: 13/10/2021
תוקמה על ידי: _____
תאריך: 19/12/2021
תוקמה על ידי: _____
תאריך: 27/12/2021