**מינהל התכנון**
חוק התכנון והבניה, התשכ"ה - 1965
מחוז ירושלים
תכנית 152-0935601 מסמך 14:23:38 30/12/2020
הוועדה המחוזית החליטה ביום :
23/05/2021
להפקיד את התכנית
13/10/2021
תאריך
יו"ר הוועדה המחוזית

---

תכנית מס': 152-0935601

# תשריט מצב מאושר

**תכנית מתאר מקומית**

**שם התכנית:**

**הוספת זכויות והרחבת דיור רח' התמר 84-29533 אבו גוש**

| איחוד וחלוקה | סמכות ראשית | |
|---|---|---|
| | ועדה מחוזית | תכנית שניתן מכוחה להוציא היתרים ו/או הרשאות |

מחוז : ירושלים
נפה : ירושלים
מקום : אבו גוש
גוש : 29533
חלקה : 84
שטח : 488 מ"ר
:

## גושים וחלקות בתכנית:

| גוש | סוג הגוש | חלק מחלקה | מגרש |
|---|---|---|---|
| 29533 | מוסדר | 84 | |

## חותמות מוסד התכנון :

**שלב:** הגשה **מהדורה :** 1 **תאריך :**

| | | |
|---|---|---|
| **עורך התכנית** | שם: ד"ר זוהדי אבו רקייה אדריכל | חתימה : |
| | כתובת : ת.ד.380<br>באקה אלגרבייה מיקוד 30100 | |
| | טלפון : 050-5396693 | פקס : 04-6381638 |
| | | דוא"ל zuhdeaburkiea@yahoo.de |

מספר התוכנית: SURVEY_AH154

רמת דיוק הקו הכחול והקדסטר: 3
1 = מדידה גרפית
2 = קו כחול (בלבד) ברמה אנליטית
3 = מדידה אנליטית מלאה ברמת תצ"ר

1. המדידה המקורית:
הריני מצהיר בזאת כי מדידת המפה הטופוגרפית/המצבית המהווה רקע לתוכנית זו, נערכה על ידי :

ביום: 30-06-2020

והיא הוכנה לפי הוראות נוהל מבא"ת ובהתאם להוראות החוק ולתקנות המודדים שבתוקף.

שם המודד: גבארה תאופיק
מספר רישיון: 991
חתימה: __________ תאריך: __________

---

## מקרא
## מצב מאושר

גבול התכנית
גבול תכנית מאושקת
🟦 מגורים ב'
▨ בניין קיים
[9] מספר תא שטח
קו בניין / מספר הדרך / רוחב הדרך
🟫 דרך מאושרת

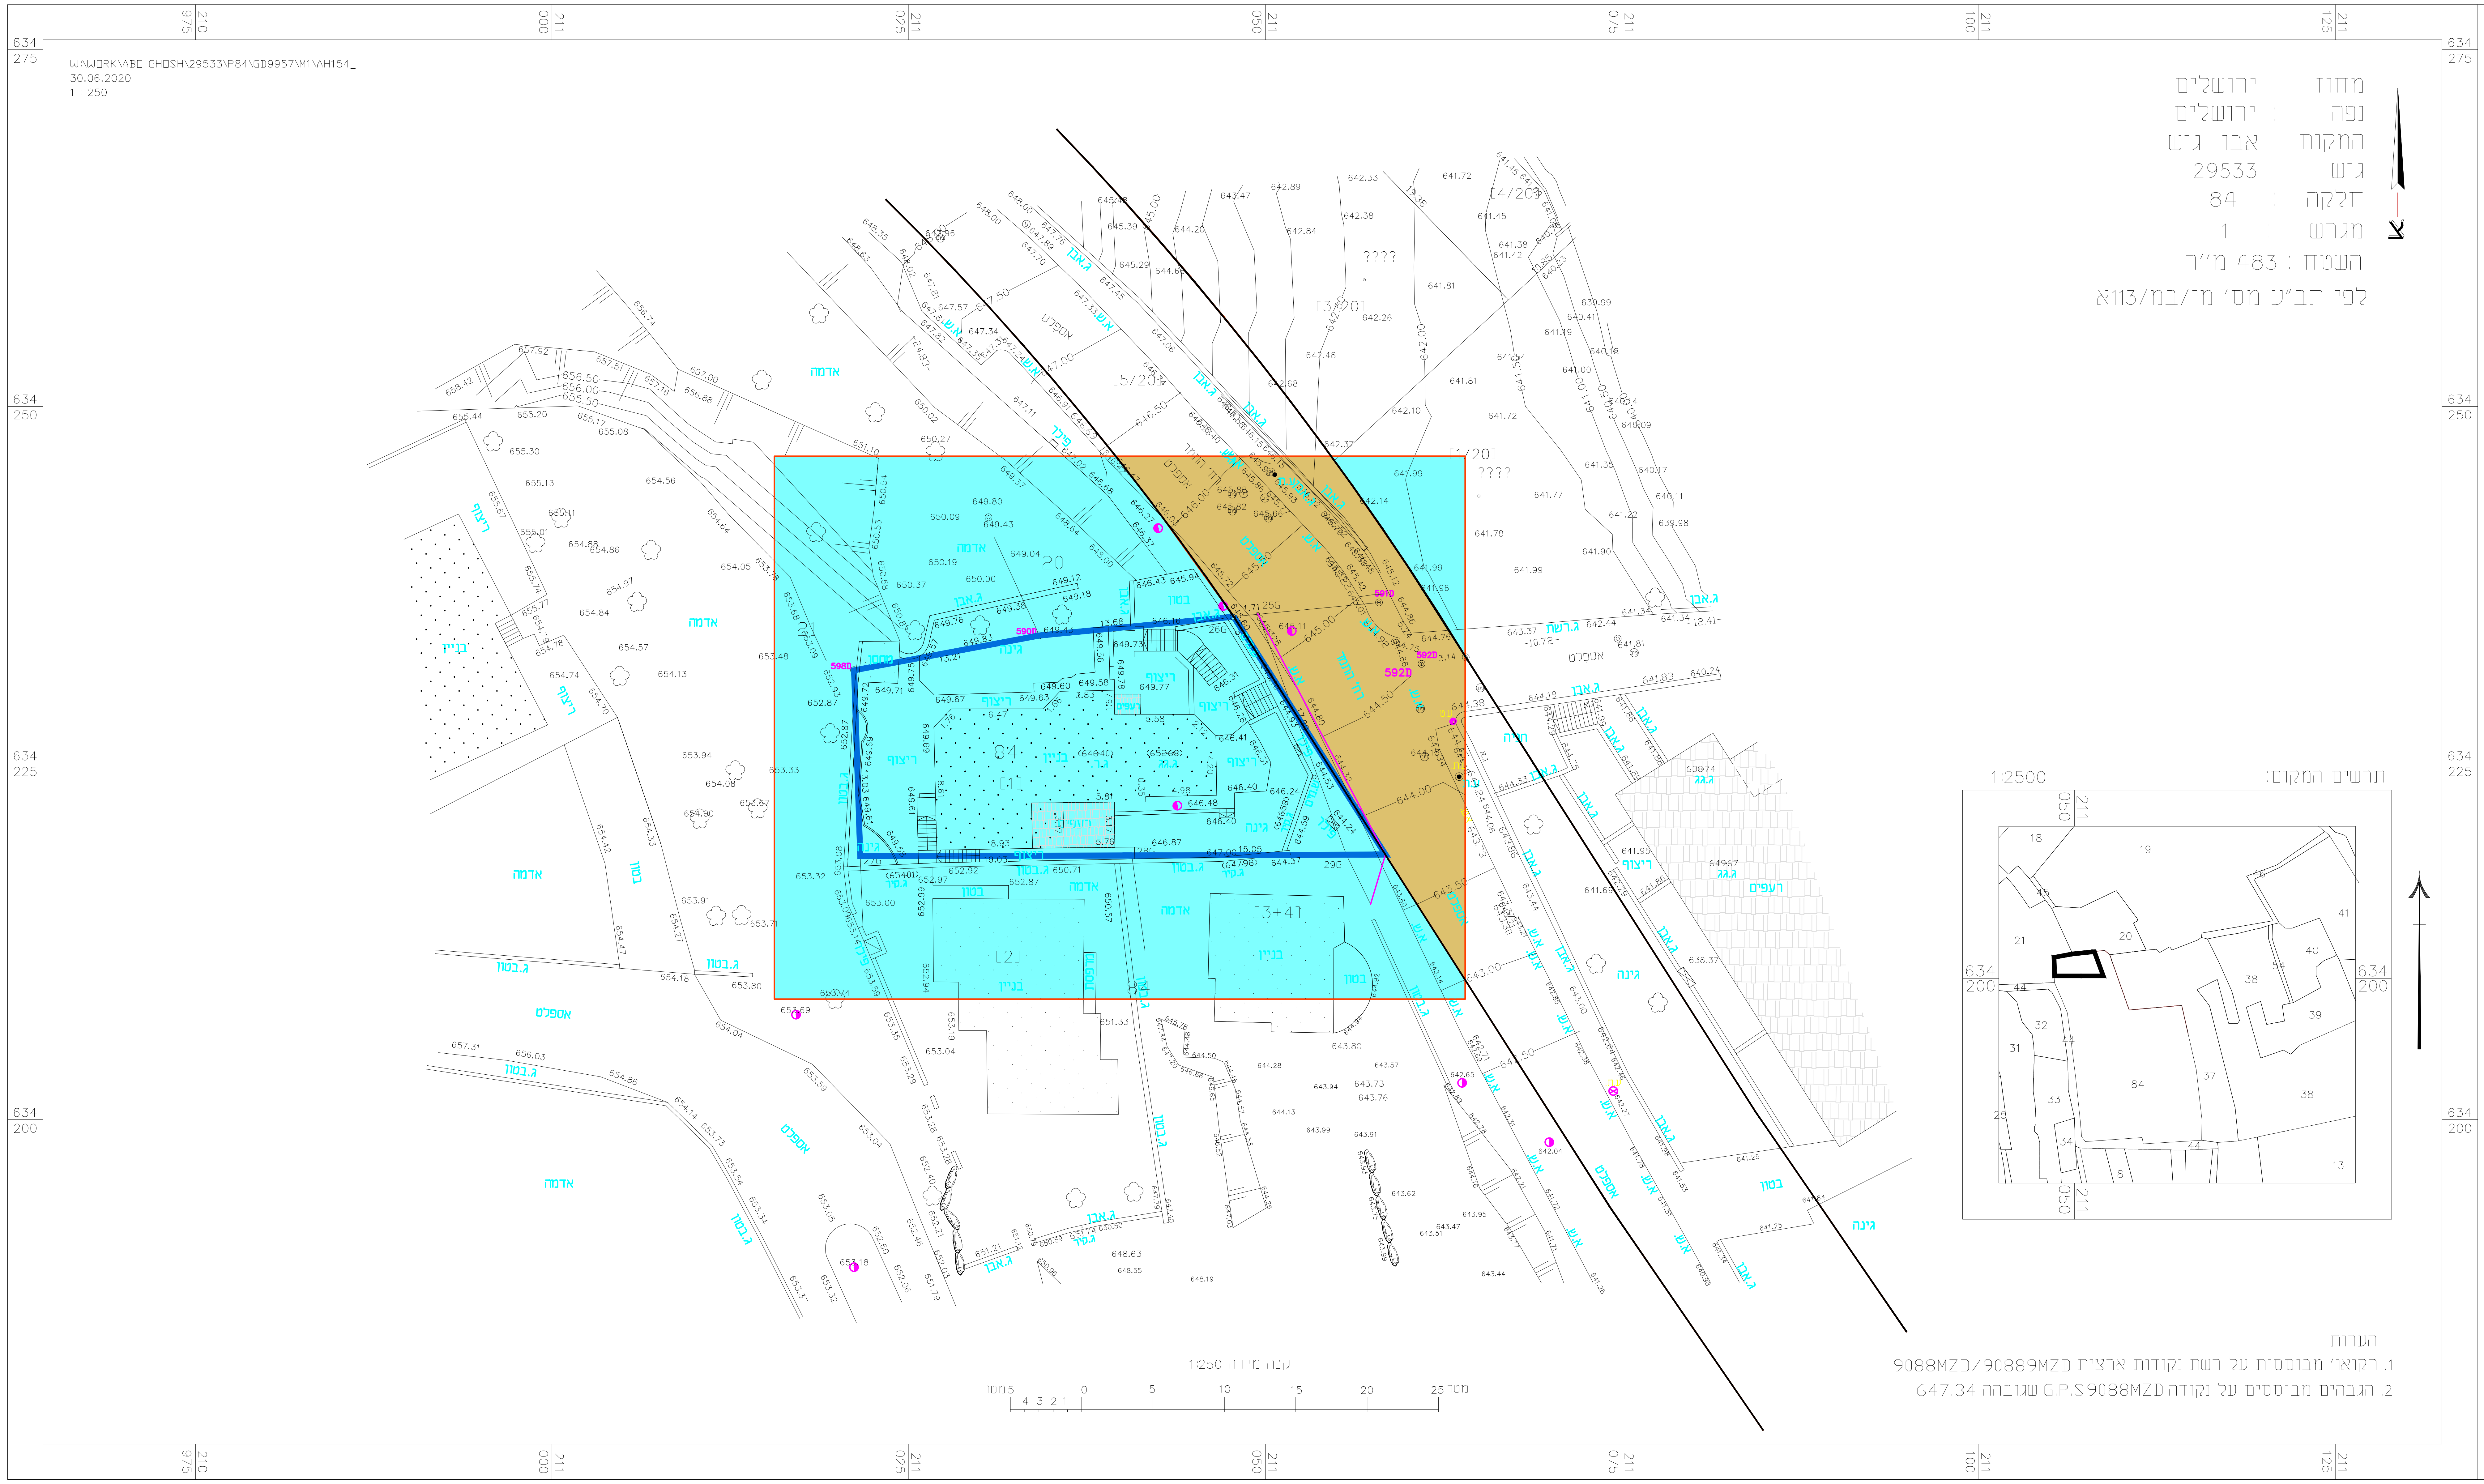

מחוז : ירושלים
נפה : ירושלים
המקום : אבו גוש
גוש : 29533
חלקה : 84
מגרש : 1
השטח : 483 מ"ר
לפי תב"ע מס' מי/במ/113א

הערות
1. הקוארד' מבוססות על רשת נקודות ארצית 9088MZD/90889MZD
2. הגבהים מבוססים על נקודה 9088MZD G.P.S שגובהה 647.34