

חוק התכנון והבנייה, התשכ"ה - 1965
תכנית מתאר מקומית

תכנית מס' 101-0991554

תוספת קומה עליונה (חלקית) לשם הרחבת יחיד- הבנאי 6

תשריש מצב מאושר גליון 1 מתוך

מחוז	ירושלים
מרחב תכנון מקומי	ירושלים
רשות מקומית	ירושלים
ישוב	ירושלים
תאריך	05.10.2021
שם הנוספח	קנ"מ
מצב מאושר	1250
תרשים סביבה	-
תרשים נוסף	-
תרשים נוסף	-
תמונה נוספת	-

שמות וזחתימות:


עורך התוכנית	שם תאגיד	חתימה
מודד	שם תאגיד	חתימה
	שם אהוד קראוס	
	קראוס חברה למדידות	

גושים וחלקות בתכנית:

גוש	חלקה/קל	חלקות בשלמותן	חלקי חלקות
30154	חלק	73	חלקי חלקות

מקרא מצב מאושר

- גבול תוכנית מוצעת
- גבול תוכנית מאושרת ומספרה 12096
- דרך מאושרת
- מגורים כ'
- מגורים ג'
- אזור מגורים 5
- שטח ציבורי פתוח
- מכנה גודל להריסה
- קו בנין מאושר
- חזית עם הוראות מיוחדות
- גבול תא שטח
- מכנה להריסה
- עץ לעקרה
- עץ לשימור
- מס' מגרש מאושר

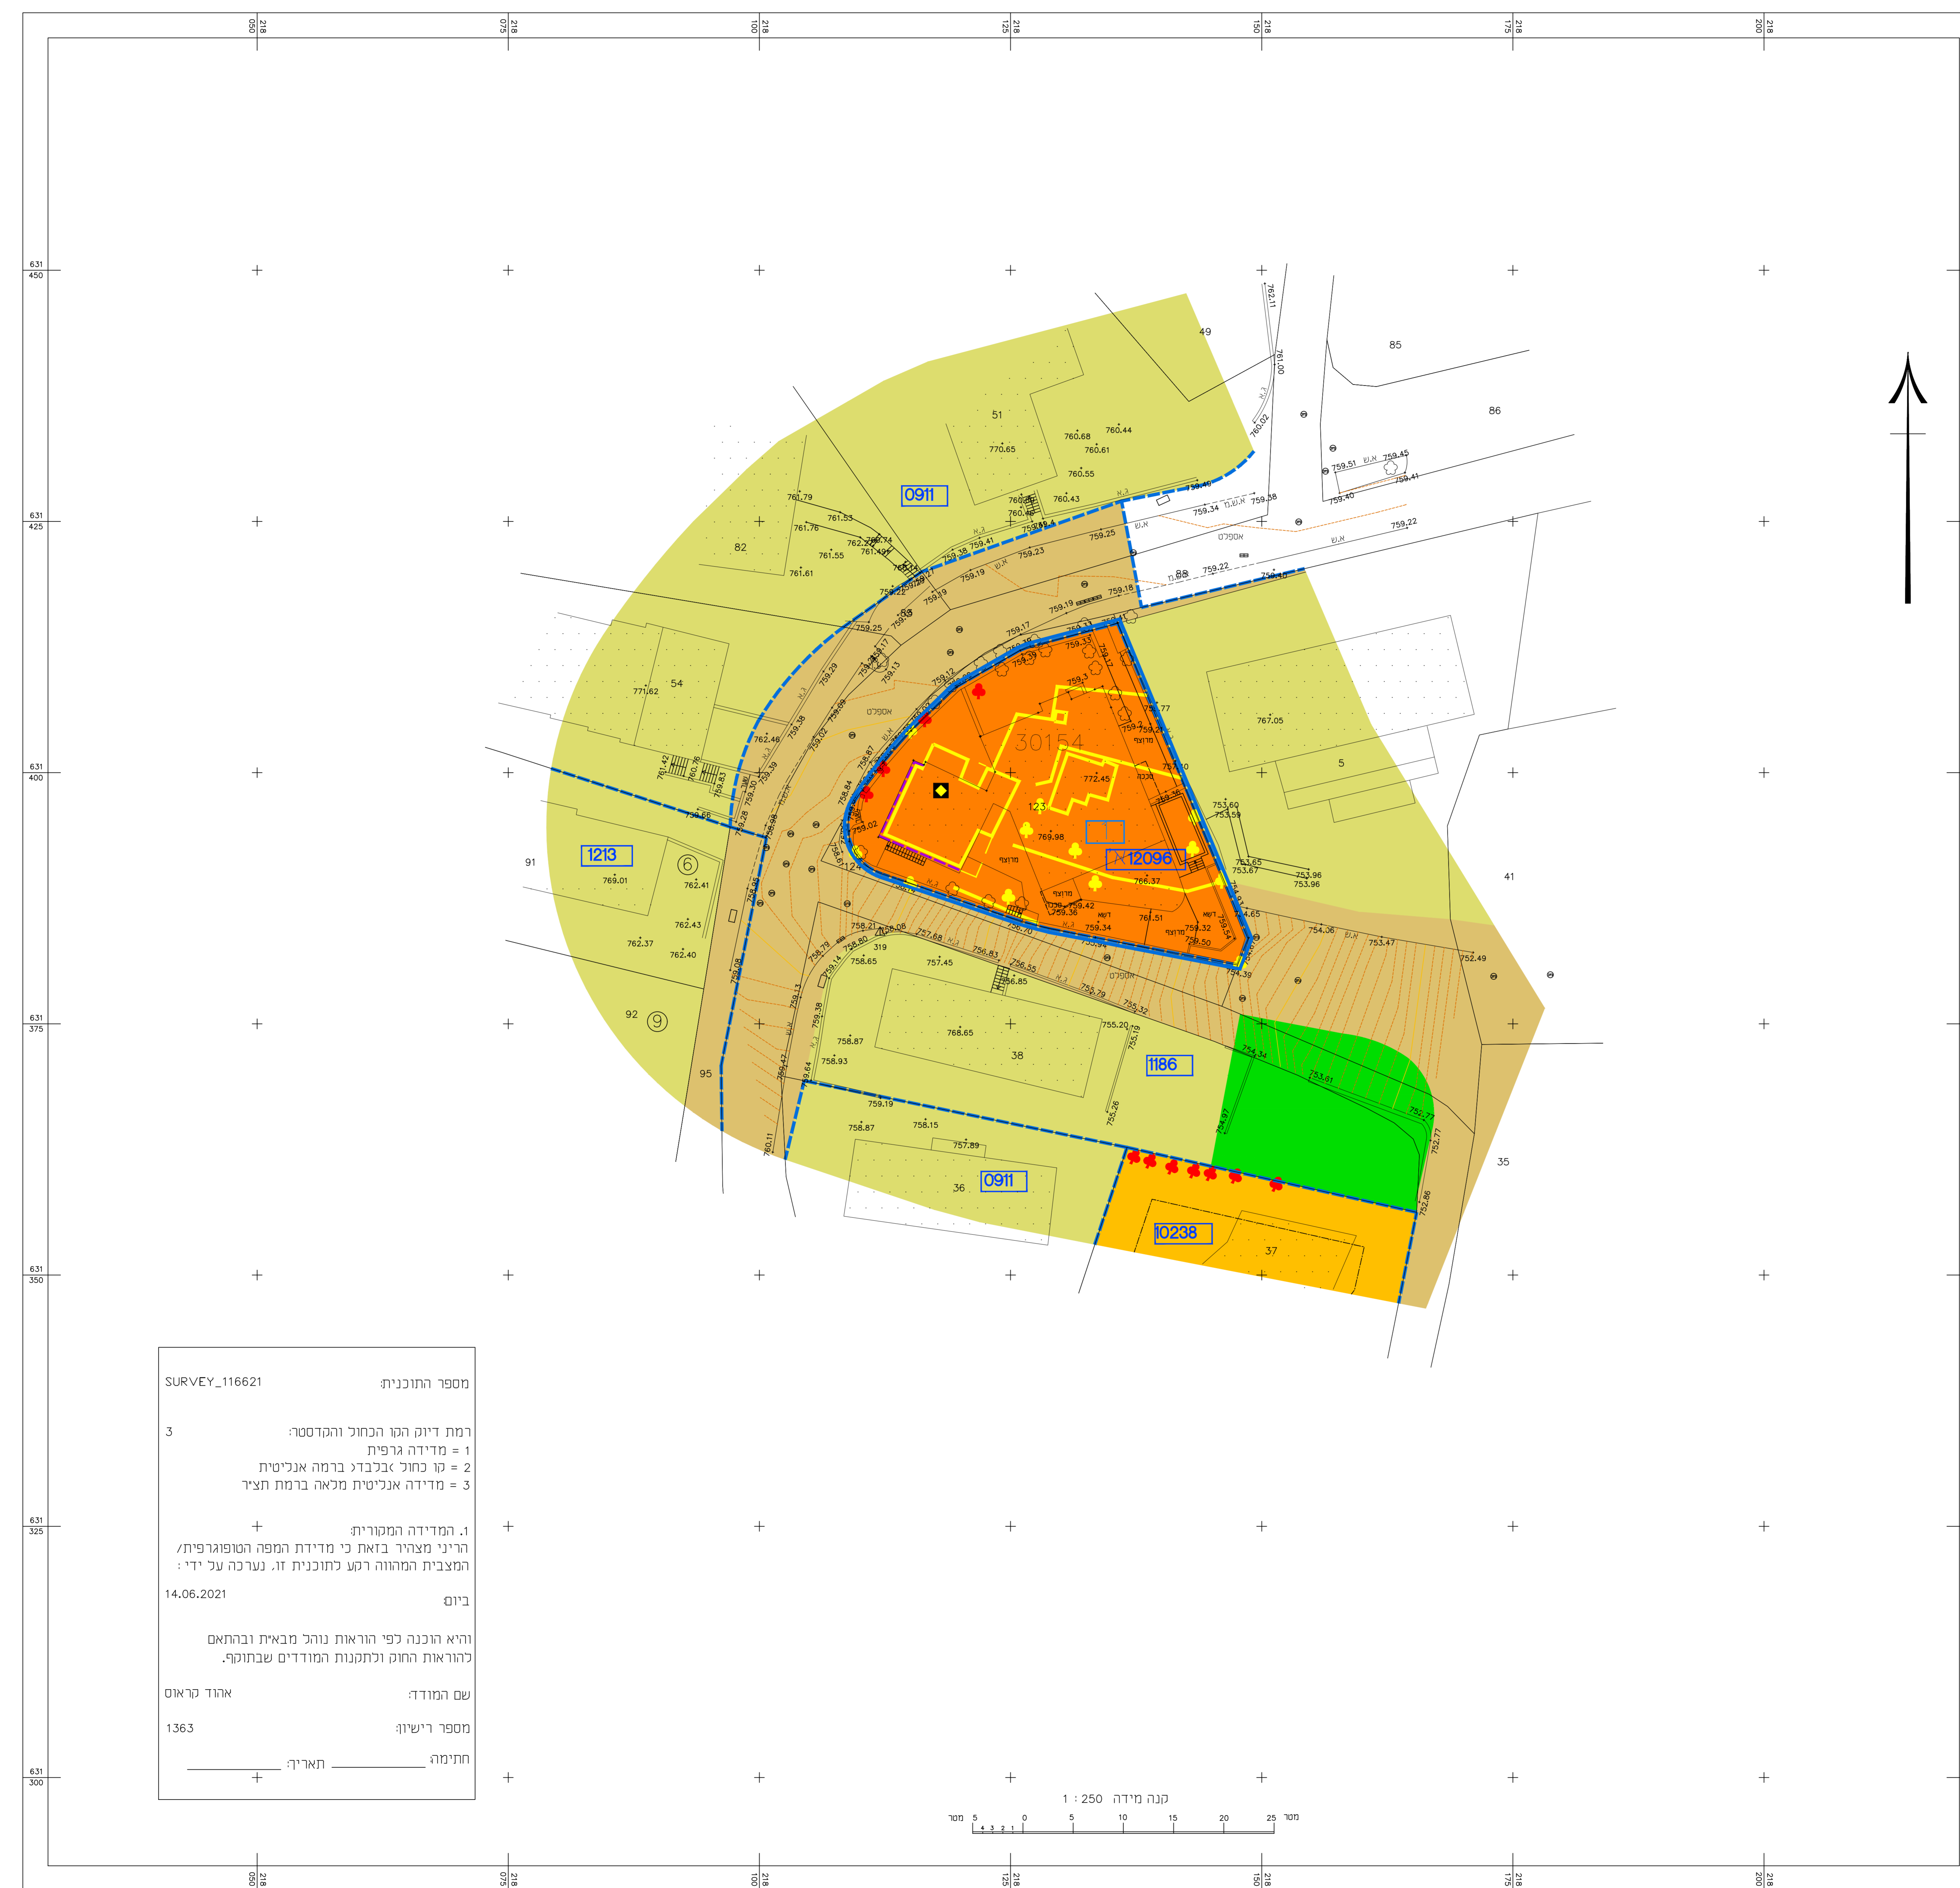

מספר התוכנית: SURVEY_116621

רמת דיוק הקו הכחול והקדסטר: 3

1 = מדידה גרפית
2 = קו נחול אבולג ברמה אנליטית
3 = מדידה אנליטית מלאה ברמת תציר

1. המדידה המקורית:
הריני מצהיר בזאת כי מדידת המפה הטופוגרפית/
המצבית המוהוה דטע כתוכנית זו. נערכה על ידי:
ביום 14.06.2021

והיא הוכנה לפי הוראות נוהל מבאית ובהתאם
להוראות החוק וכתקנות המודדים שבתוקף.

שם המודד: אהוד קראוס
מספר רישיון: 1363
חתימה: _____ תאריך: _____

