

חוק התכנון והבנייה, התשכ"ה - 1965
תכנית מתאר מקומית

תכנית מס' 151-0933614

מושב מטע

תשריט מצב מאושר גליון 1 מתוך 1

מחוז	ירושלים
מרחב תכנון מקומי	מטה יהודה
רשות מקומית	מטה יהודה
ישוב	מטע
תאריך	07.12.2020
שם הנספח	קנ"מ
מצב מאושר	1:250
תרשים סביבה	-
תרשים נוסף	-
תרשים נוסף	-
תמונה נוספת	-

שמות וזחתימות:

שם	משהדוי חליל
תאריך:	חתימה





גושים וחלקות בתכנית:

גוש	חלקת הגוש	חלקות בשלמותן	חלקי חלקות
29815	חלק	70	

מקרא מצב מאושר

מקרא לפי תוכניות:
 מי\במ\278 א'
 משי\16
 יג\52
 ייעודים שלא לפי מבא"ת 2006

-  גבול תוכנית
-  גבול תכנית מאושרת
-  גבול מגרש
-  גבול מגרש
-  דרך חדשה
-  מגורים
-  שטח פרטי כתוח
-  שטח חקלאי ומרעה
-  שטחים כתוחים

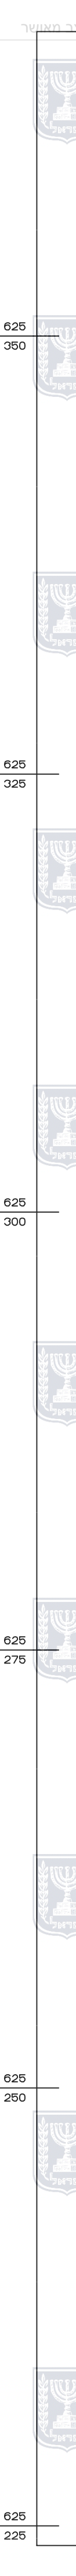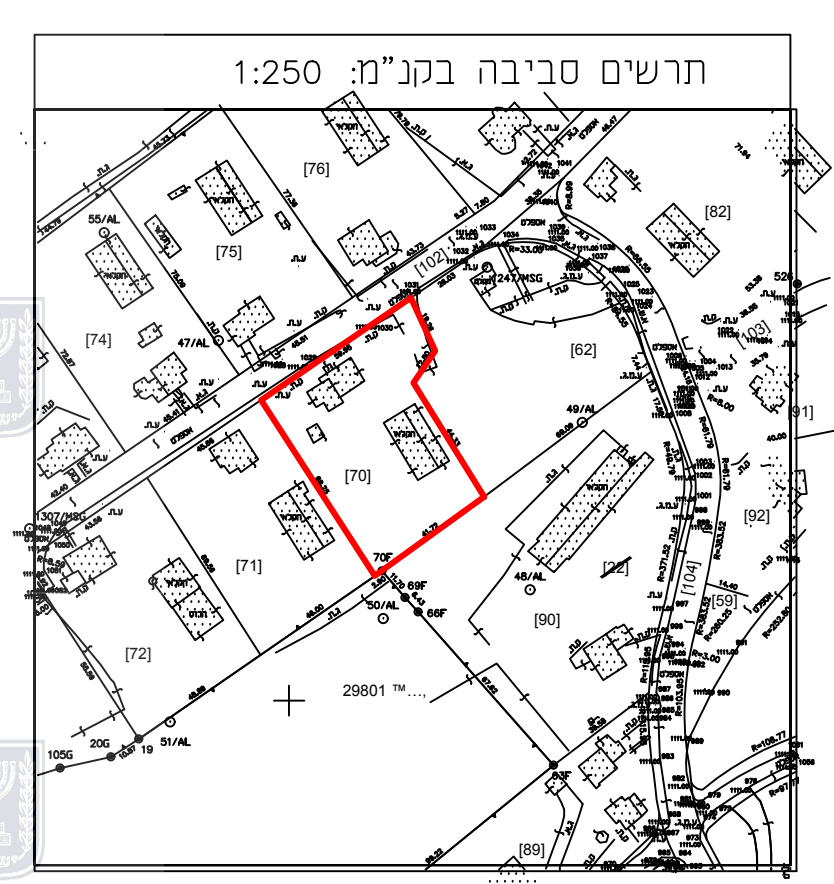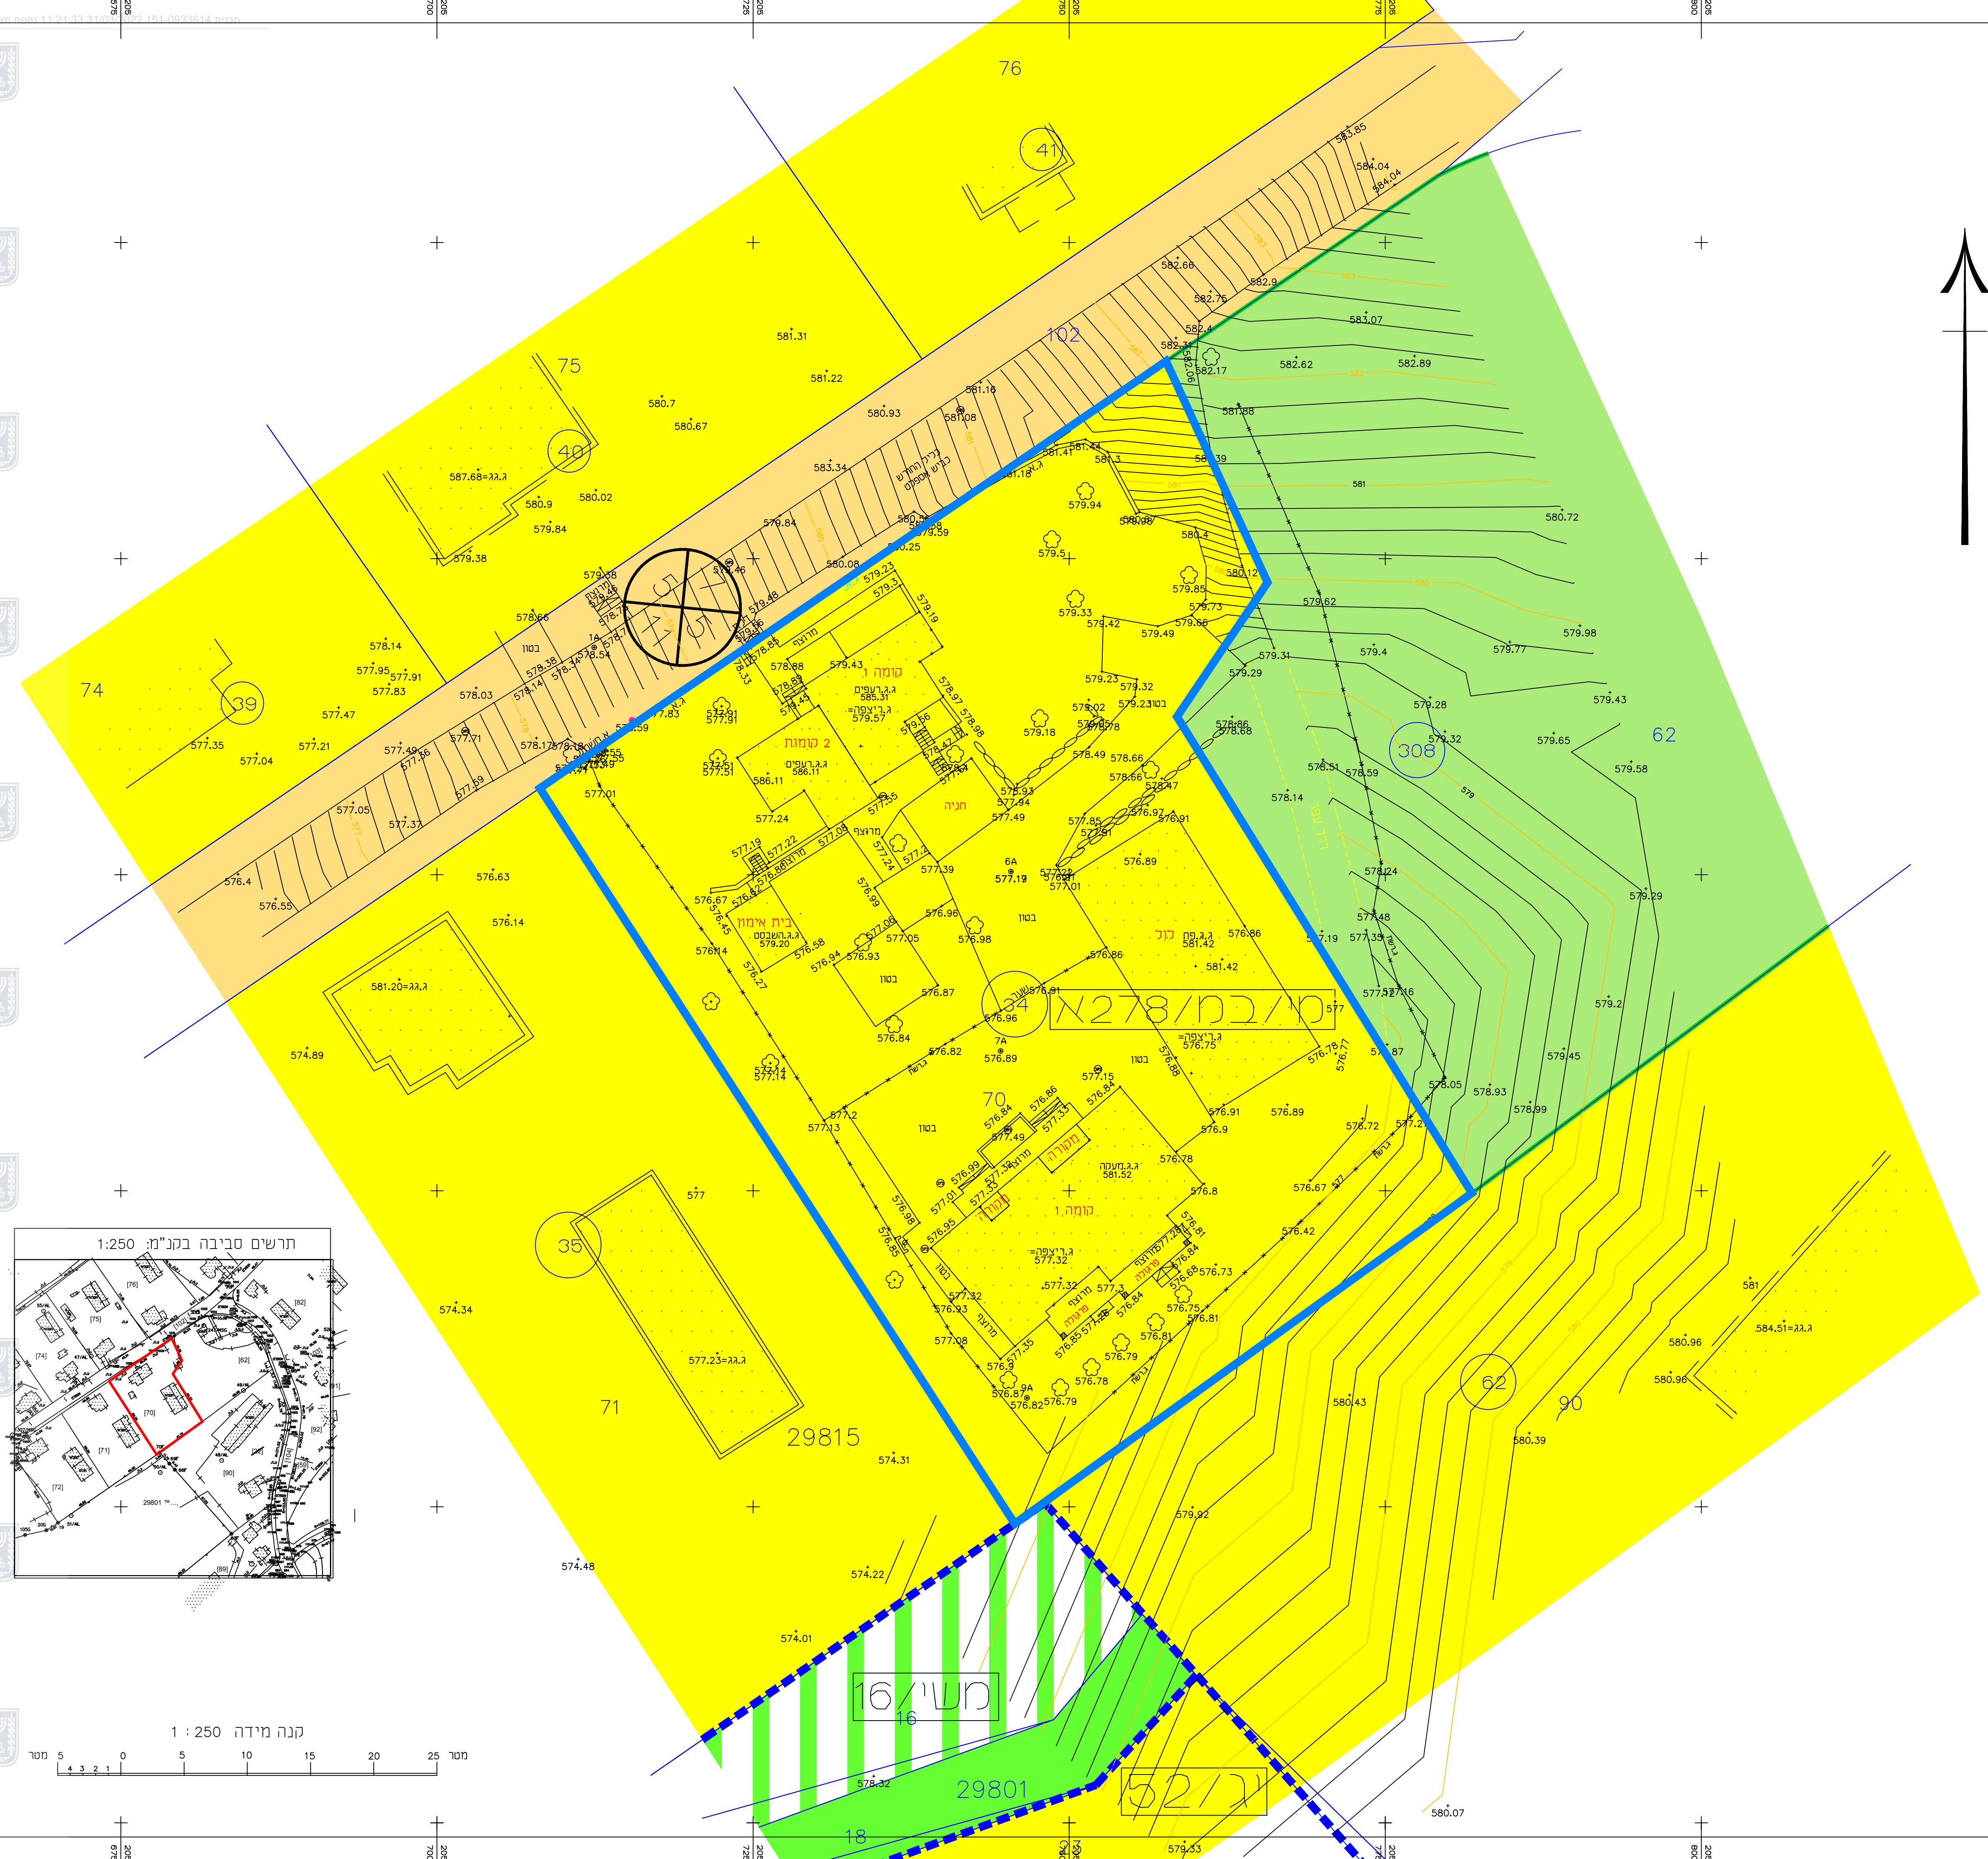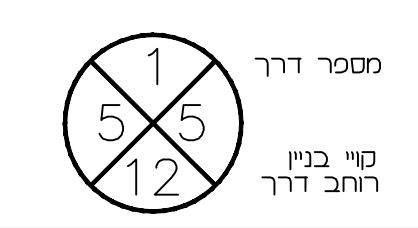

רוזטה