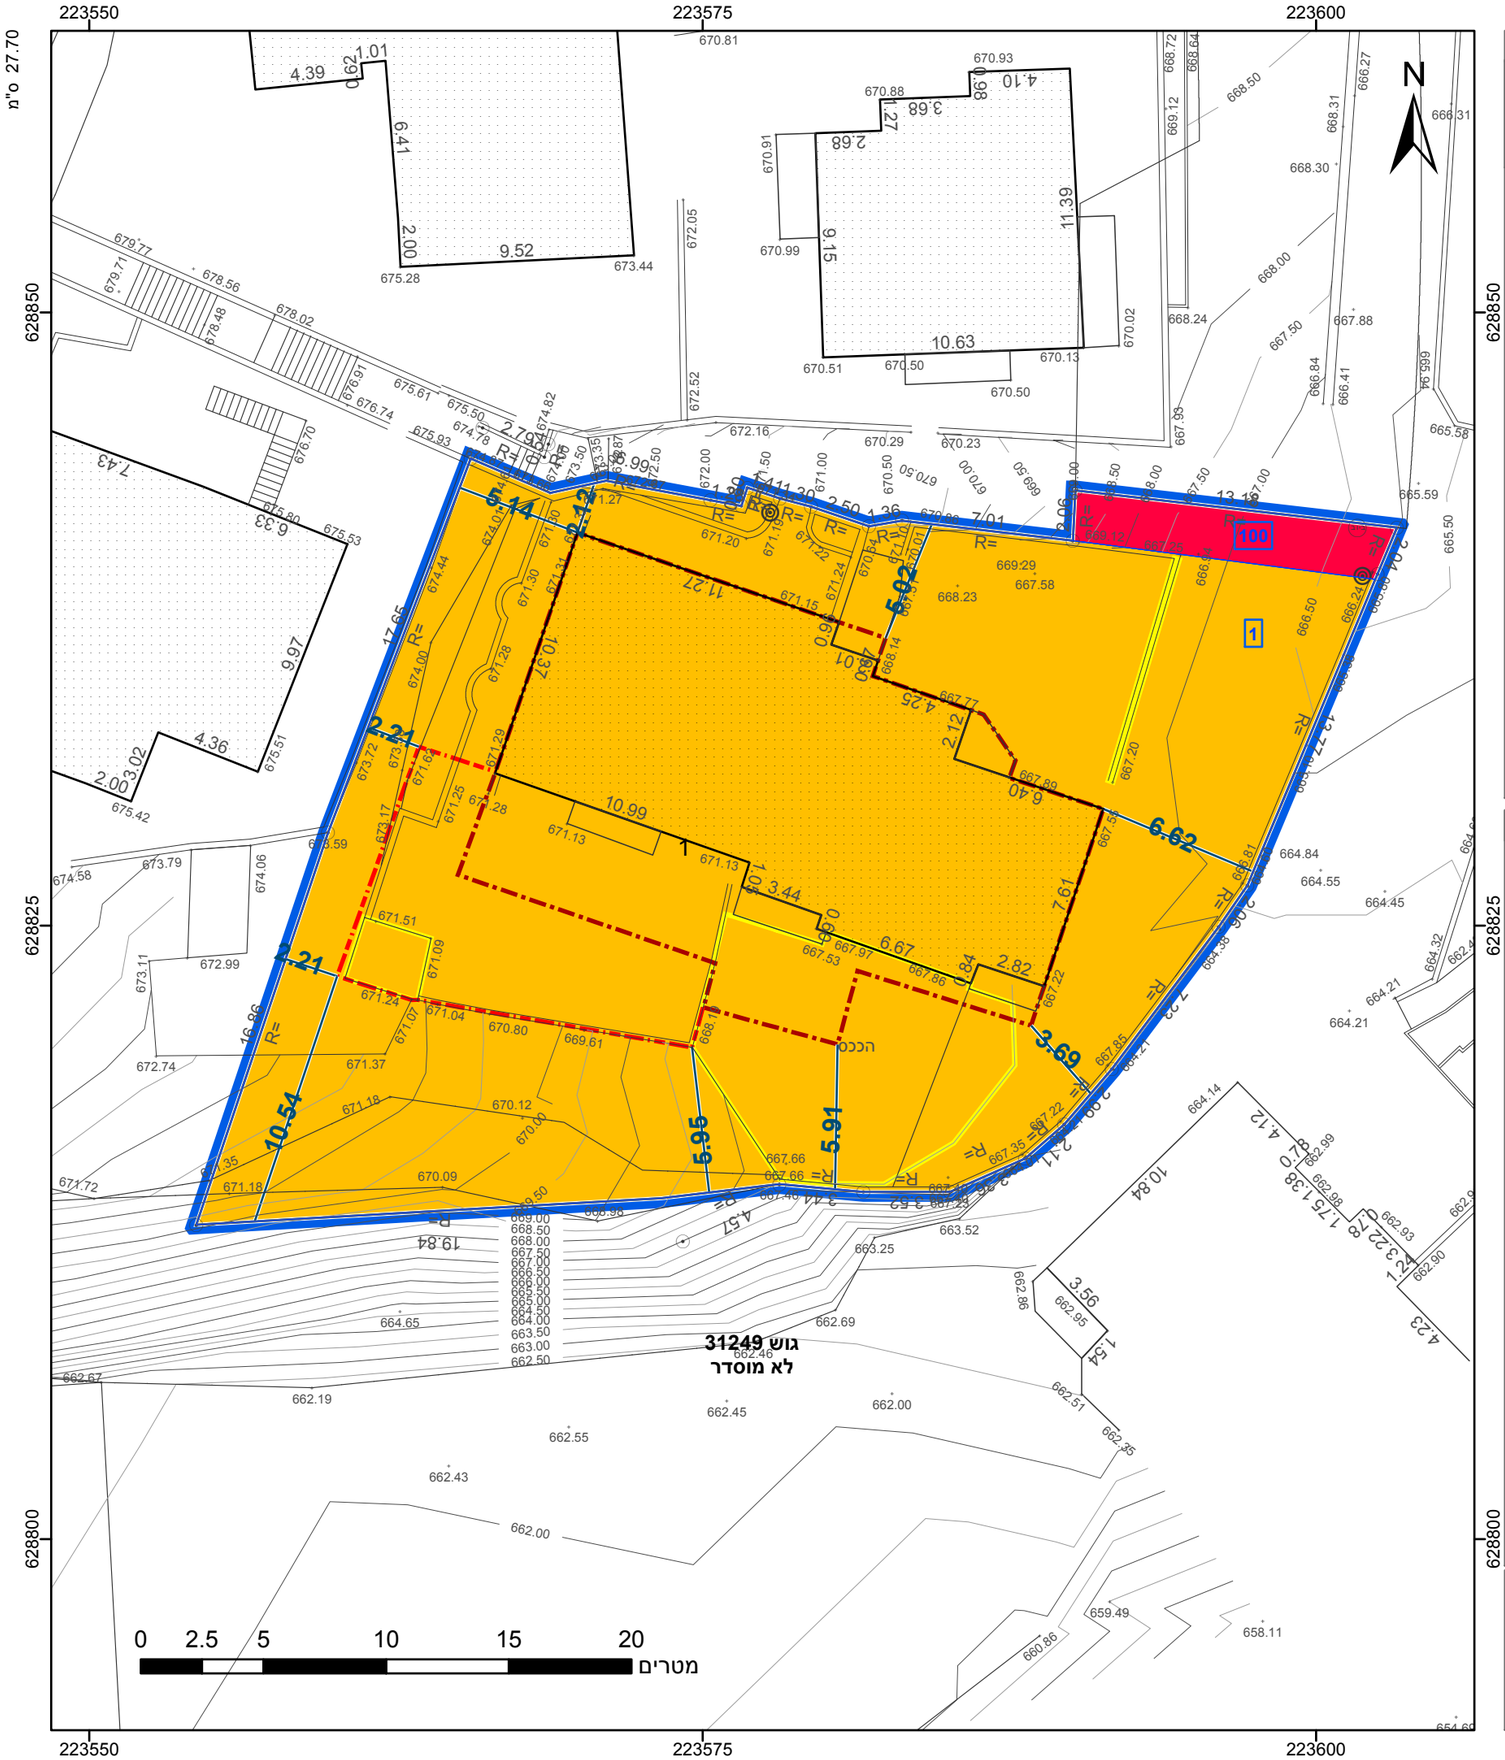

23.2 ס"מ

מקרא

גבול התכנית		תא שטח ומספרו	1
גבול גוש ומספרו	1234 גוש	מספר הדרך	1
גבול חלקה ומספרה	5	קווי בנין	2
		רוחב הדרך	3

- מגורים ב
- דרך מוצעת
- מבנה להריסה
- מידות
- קו בנין תחתי/תת קרקעי
- קו-בנין

אישורים בתכנית מס' 101-0887109

מינהל התכנון
התכנון והבניה, התשכ"ה - 1965
מחוז ירושלים
ידה המחוזית החליטה ביום :
02/05/2021

הרני מצהיר בזאת כי המפה הטופוגרפית/המצבית המהווה רקע לתכנית זו, נערכה על ידי ביום 19-2-2020 והיא הוכנה לפי הוראות נוהל מבא"ת בהתאם להוראות החוק ולתקנות המודדים שבתוקף. דיוק הקו הכחול והקדסטר: מדידה אנליטית מלאה ברמת תצ"ר

דומחם דימאחם	882
שם המודד	מספר רשיון
חתימה	תאריך

חוק התכנון והבנייה, התשכ"ה - 1965
תכנית מתאר מקומית

מס' 101-0887109

תוספת בניה מעל בניין קיים, גבל אל מוכבר, ירושלים

תשריט מצב מוצע	גיליון 1 מתוך 1
מחוז	ירושלים
מרחב תכנון מקומי	ירושלים
רשות מקומית	ירושלים
ישוב	ירושלים
תכנית בסמכות	מחוזית
איחוד וחלוקה	ללא איחוד וחלוקה
היתרים או הרשאות	תכנית שמכוחה ניתן להוציא היתרים או הרשאות
מונה תדפיס התשריט	9
מועד הפקה	01/12/2021 14:11
שטח התכנית	1.061 דונם קנה מידה 1:250

שמות*

מגיש תכנית	יעקוב געאביס תאגיד:
עורך ראשי	מועתז לאפי תאגיד: מיסק ייעוצים ועבודות הנדסה

בעלי ענין בקרקע*

טבלת גושים וחלקות*

מספר גוש	חלק/ כל הגוש	מספרי חלקות בשלמותן	מספרי חלקות בחלקיותן
31249	חלק	1	

* הרשימה המלאה מפורטת בהוראות התכנית / בהודעה שפורסמה בעיתונות וברשומות

תרשים התמצאות - קנ"מ 1:1250

שנת צילום אויר: 2019