תכנית 101-0883991 נספח מצב מאושר 20:53:53 17/08/2020

מצב מאושר
קנ"מ 1:250

ישוב	:	ירושלים	שכונה	:	צור באהר
הוכן עבור	:	הבעלים	מספר מדידה	:	30787-1

גוש	חלקה	בשלמותה	שטח (מ"ר)	רחוב
30787	1		1091	אל מדינה אל מנאוורה

תכנית מסורטת	מגרש	שטח מגרש (מ"ר)	מס' תצ"ר	חלקה ארעית	שטח חלקה (מ"ר)

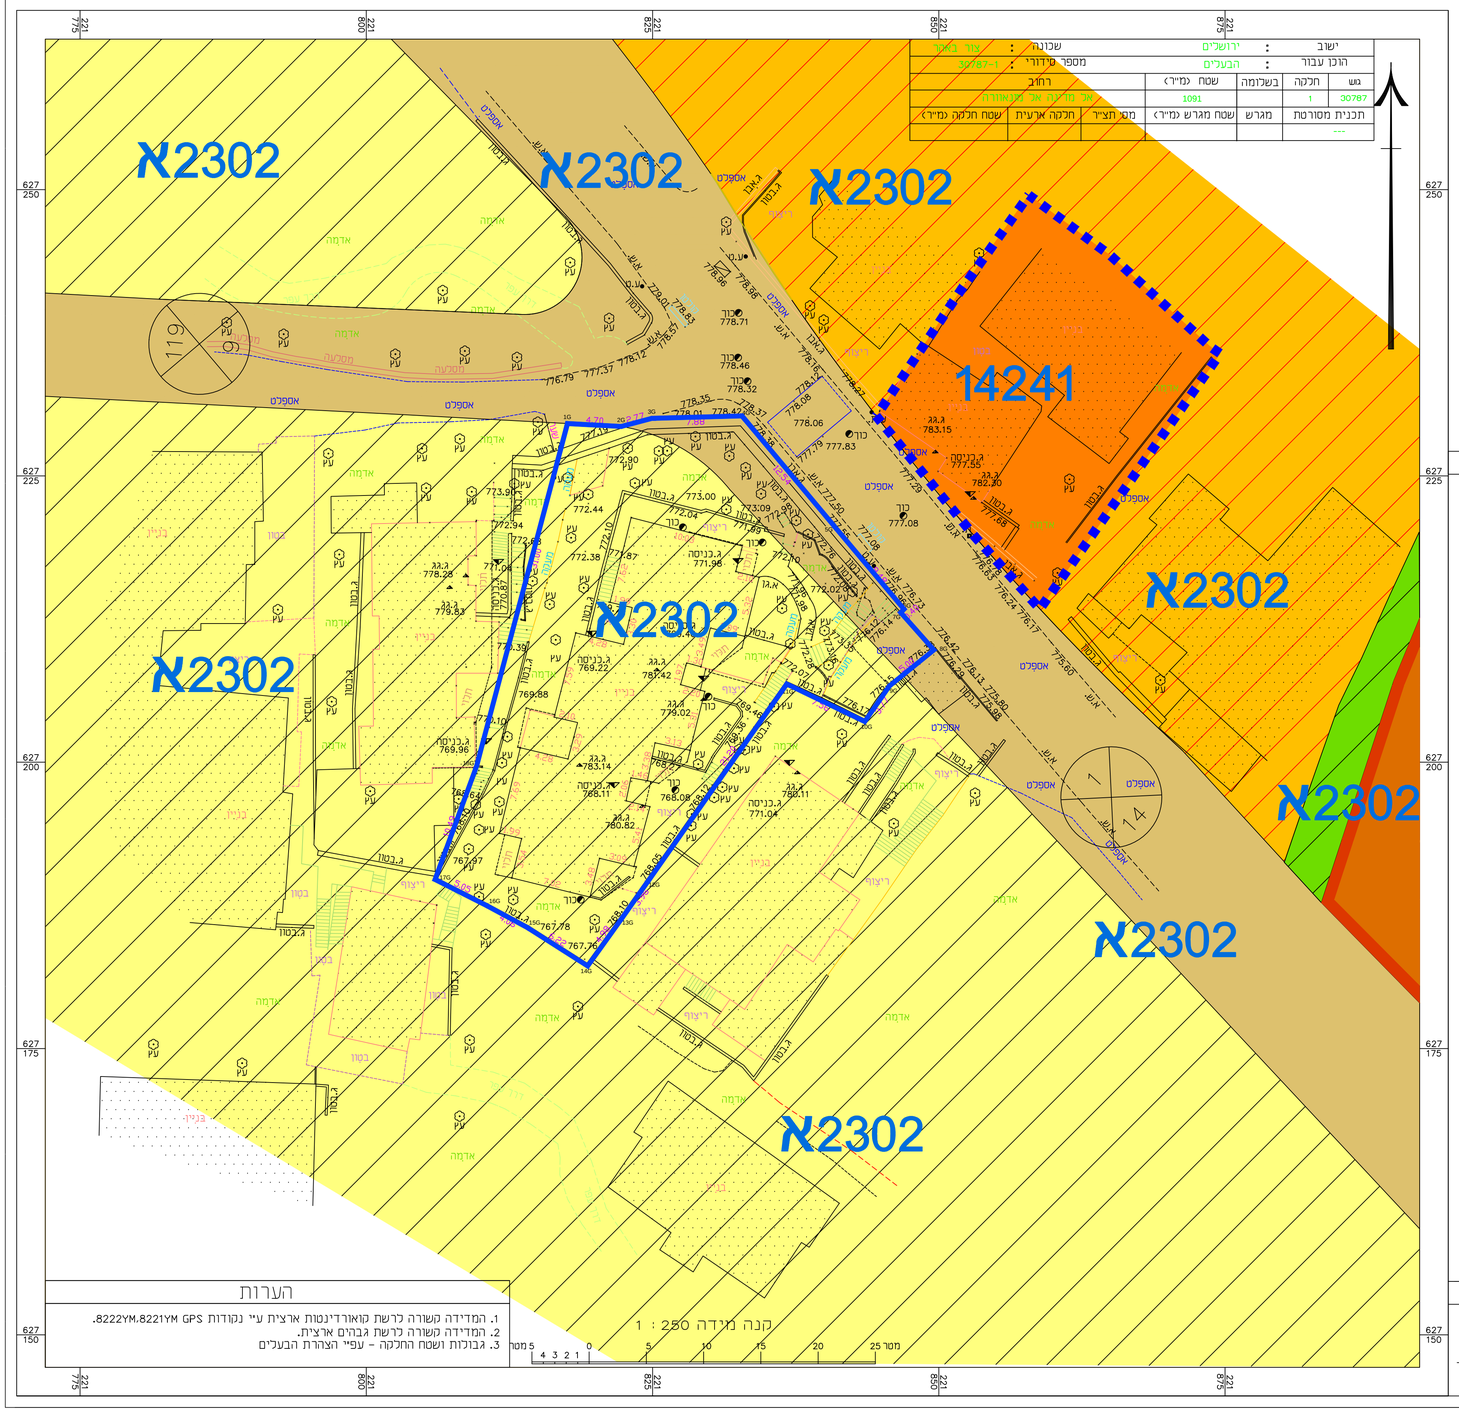

הערות

1. המדידה קשורה לרשת קואורדינטות ארצית ע"י נקודות GPS 8222YM.8221YM.
2. המדידה קשורה לרשת גבהים ארצית.
3. גבולות ושטח החלקה - עפ"י הצהרת הבעלים

מקרא
מצב מאושר

- גבול תכנית
- גבול תכנית מאושרת
- מספר תכנית מאושרת (א2302)
- דרך מאושרת
- אזור מגורים 5 מיוחד
- אזור מגורים 4 מיוחד
- אזור מגורים ג'
- מעבר ציבורי להולכי רגל
- מבנים ומוסדות ציבור

נתוני רשת וגבולות

תרשים המקום קנה מידה 1:2500

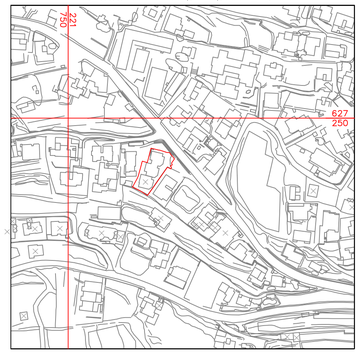

תרשים המקום קנה מידה 1:1250

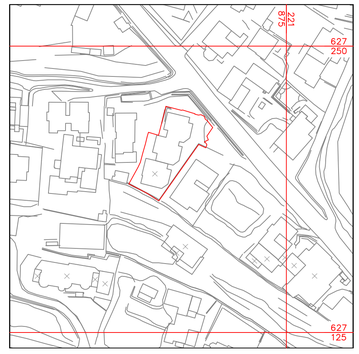

הצהרת המודד

אני מאשר כי מפה זו הוכנה ונערכה בקנה מידה 1250 והיא העתק נכון של המפה הטופוגרפית
על סמך מדידה שהסתיימה ביום: 13.06.20
בהסתמך על בקרת איכות שביצעתי למפה זו אני מאשר את כל הפרטים ומאפייניהם שצוינו
במפה מדויקים לפי האמור: דרגת דיוק אופקי היא: 3 דרגת דיוק אנכי היא: 3
המפה הוכנה לפי תקנות המדידות מדידות ומיפוי, התשע"ו-2016. תאריך גמר התכנית: 17.04.20

אחמד דוויק | 1387 | _____
שם המודד ומענו | מספר רשיון | חתימה

חוק התכנון והבנייה, התשכ"ה - 1965
תכנית מפורטת

תכנית מספר 101-0883991

הגדלת מס' קומות ומס' יח"ד צור באהר, ירושלים

תשריט מצב מאושר	קנ"מ 1:250
מחוז	ירושלים
מרחב תכנון מקומי	ירושלים
רשות מקומית	ירושלים
ישוב	ירושלים
שטח התכנית	1.091 ד'
תאריך	15.08.2020

מספר התוכנית: 30787-1

רמת דיוק הנו הכתוב והמדוסמר: 3
1 = מדידה גרפית
2 = קו כחול (כלכלב) ברמה אנליטית
3 = מדידה אנליטית מלאה ברמת תצ"ר

1. המדידה המקורית:
הריני מצהיר בזאת כי מדידת המפה הטופוגרפית/ המצבית המהווה רקע לתוכנית זו, נערכה על ידי:

ביום: 13.06.20

והיא הוכנה לפי הוראות נוהל מבאית ובהתאם להוראות החוק ולתקנות המודדים שבתוקף.

שם המודד: אחמד דוויק

מספר רישיון: 1387

חתימה: _____ תאריך: _____

שמות וחתימות:

עורך התכנית

שם:	בשאר טויל-אדריכל		חתימה:
כתובת:	ת.ד. 5394 מיקוד המיקוד 40400		
טלפון:	050-4797324	02-5865426	דוא"ל: bashir.tawil@yahoo.com