

תכנית מס' 71617091-09101-01

הקמת בניין חדש למגורים עם חזית מסחרית בשכי צור באהר-ירושלים
תכנית מתאר מקומית

מצב מאושר

איחוד וחלוקה	סמכות ראשית	אופי התכנית
ללא איחוד וחלוקה	ועדה מחוזית	תכנית שמכוחה ניתן להוציא היתרים / או הרשאות

מחוז: ירושלים
מרחב תכנון מקומי: ירושלים
רשות מקומית: ירושלים
שטח התכנית: 0.531 ד'
קנה מידה: 1 : 250

נוש	סוג הגוש	חלקות בשלמותן	חלקי חלקות
30796	לא מסויד	1	

חותמות מוסד התכנון:



שלב: הגשה
מהדורה: 1
תאריך: 02/11/2020

שמות וחתימות:

עורכי תכנית	
שם:	
מס':	
שם:	
מס':	
שם:	
מס':	

חצרות מודד

הריני מצהיר בזות כי מדידה המפה הטופוגרפית / המצבית המהווה רקע לתכנית הון, נערכה על ידי ביום: 26/10/2020 והיא הוכנה לפי הוראות נוהל מבאת ובהתאם להוראות החוק ולתקנות המודדים שבחוק, דיוק הקו הכחול והקדסטר: מלאה ברמת תציר

שם מודד: מספר רישיון: חתימה: תאריך:

מקרא מצב מאושר

- גבול התכנית
- גבול התכנית מאושרת
- דרך מאושרת
- אזור מגורים 5 מיוחד
- בניין קיים
- מס גוש: 30796
- מס' חלקה: [1]

מחוז: ירושלים
נפה: ירושלים
מקום: צור באהר
שטח: 531 מ"ר
הוכן עבור: אהמד סמיח דבש

קנ"ם 1:250


הערות:
1- המפה קשורה לכשת ארצית על ניקודה
2- הגובה מבוסס על
3- התוכנית מבוססת על תוכנית גוש מס'
4- הגבולות סומנו לפי הצהרת הבעלים

ללא לצרפי רישום


תרישים הסביבה קנ"ם 1:250



תרישים הסביבה קנ"ם 1:5000

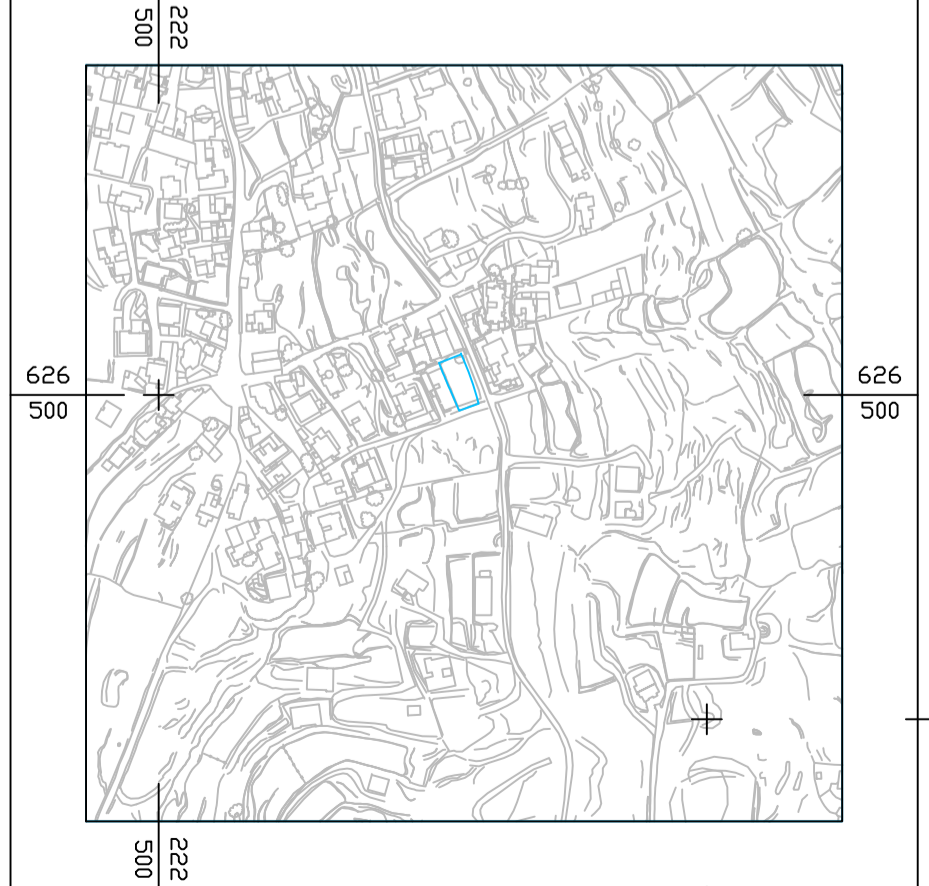

קנה מידה 1 : 250

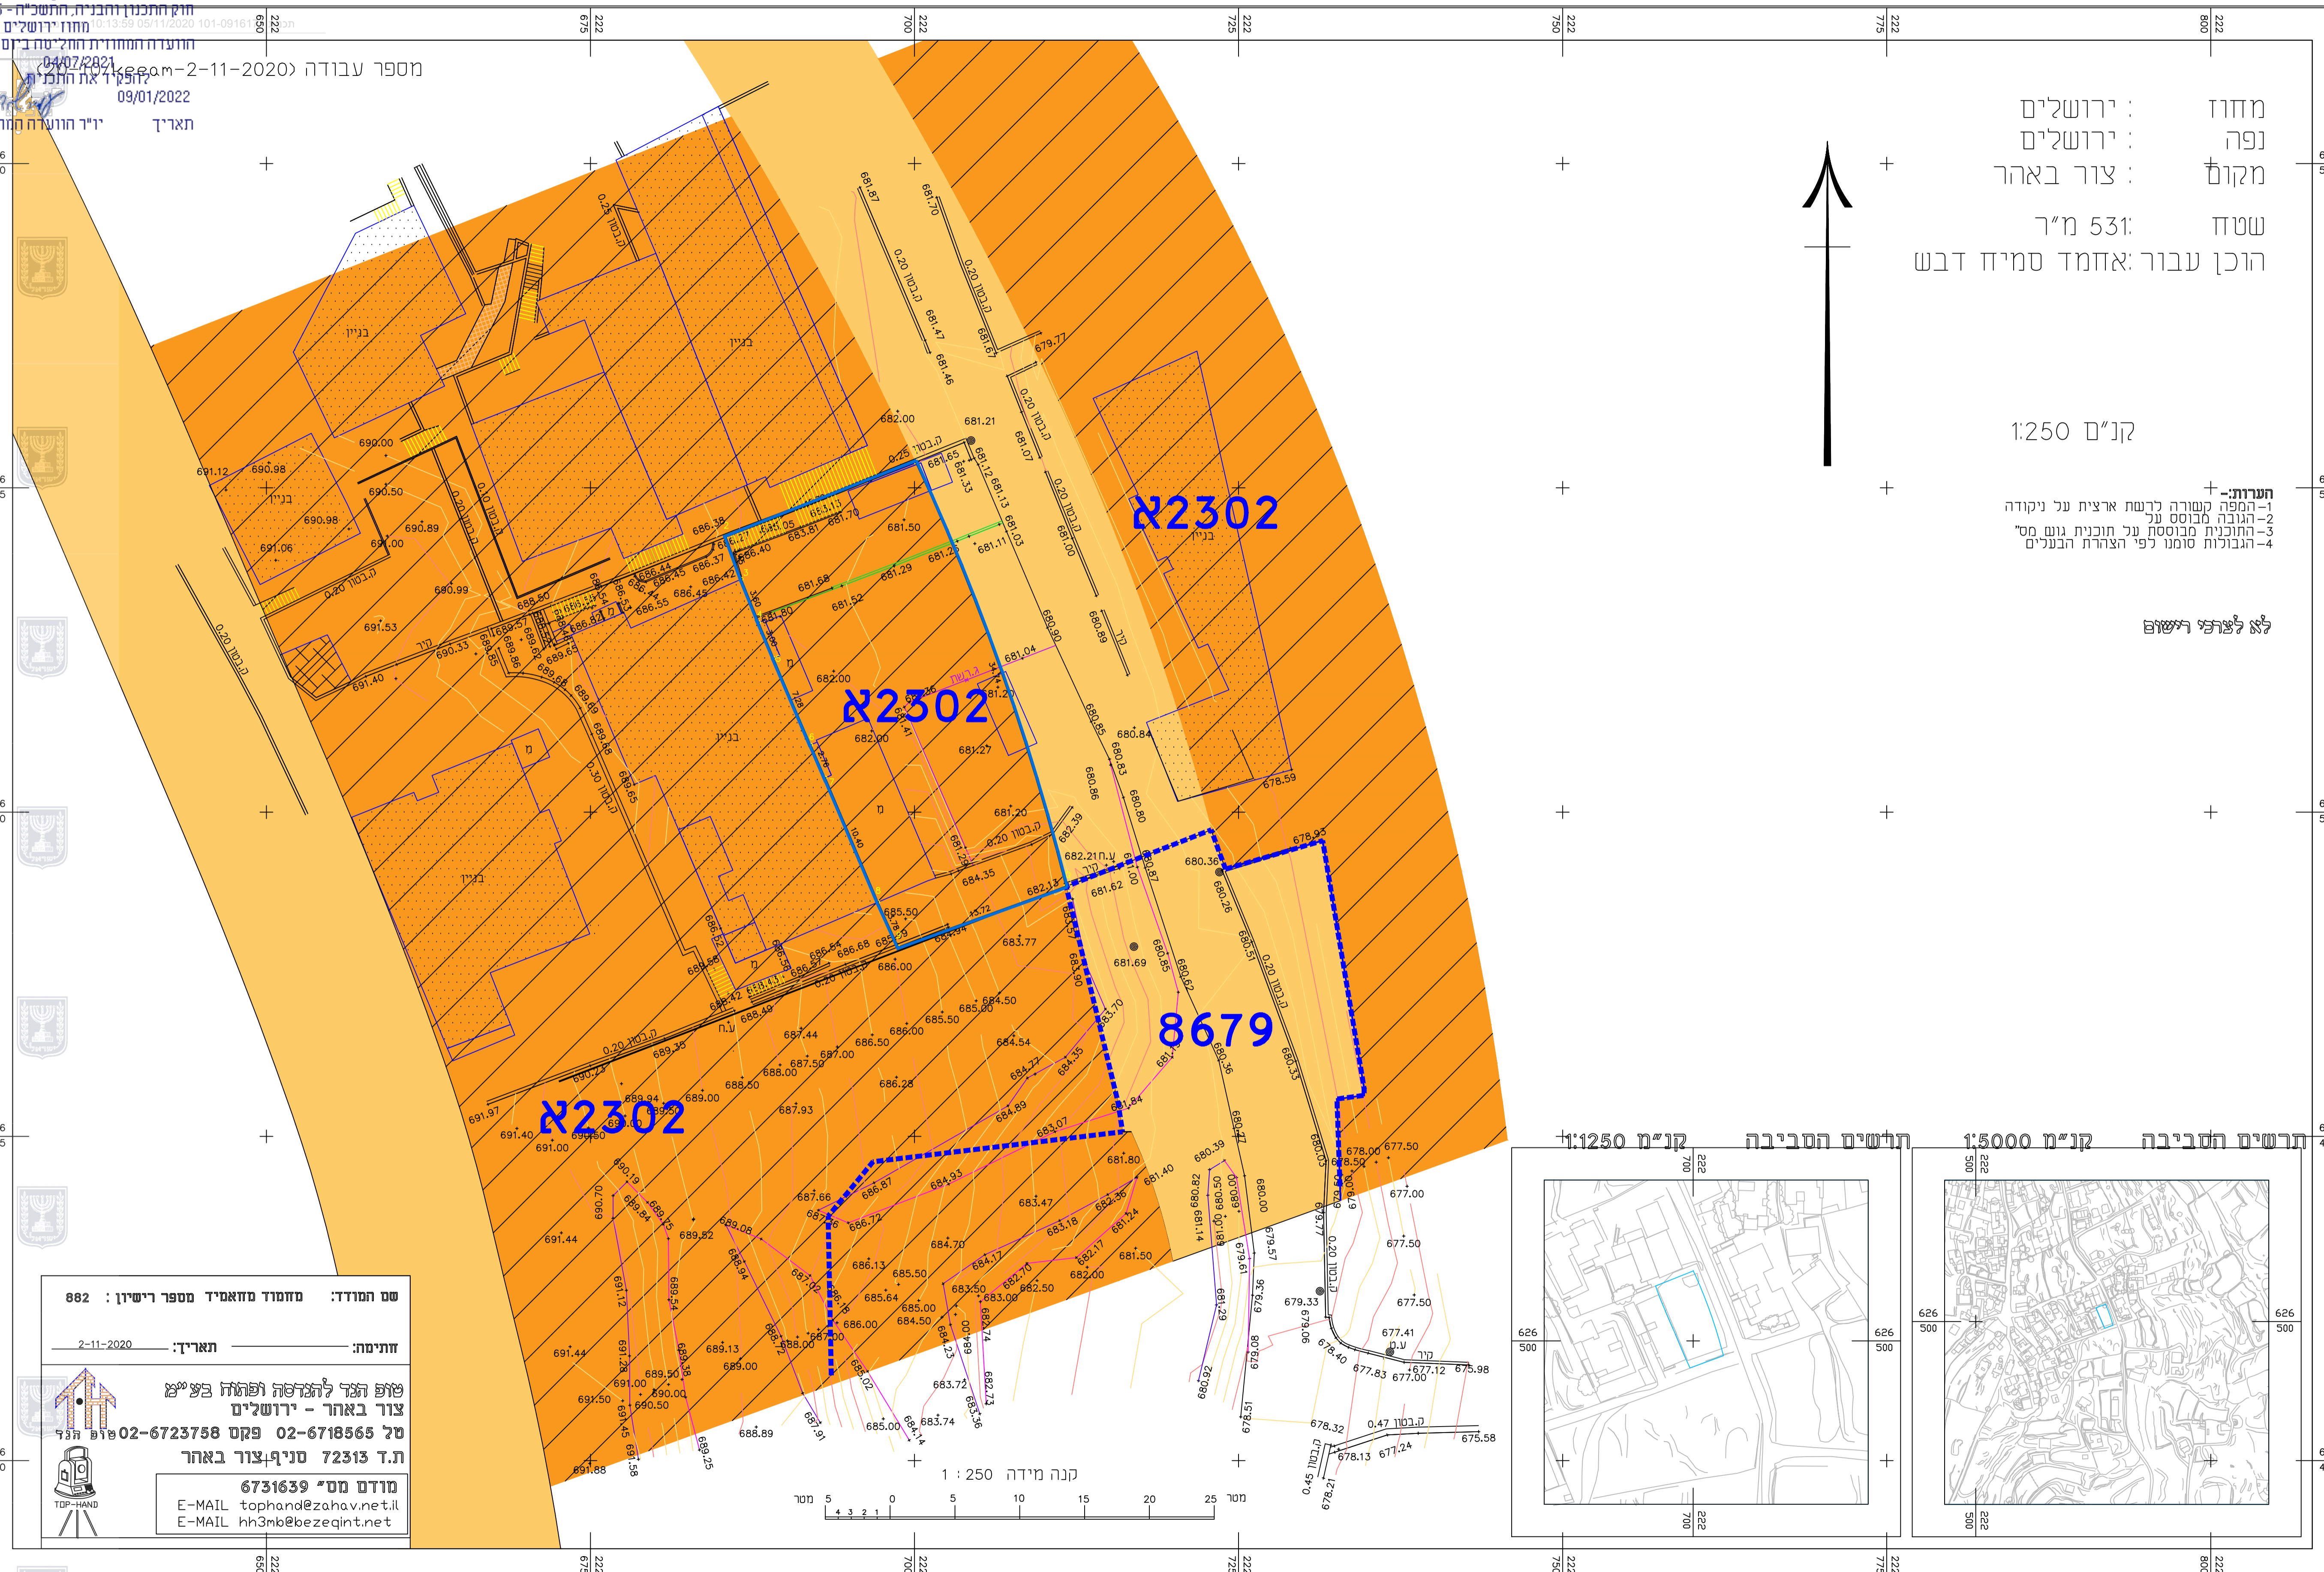

מדינת ישראל
מחוז ירושלים
מספר עבודה: 2-11-2020
תאריך: 09/01/2022
מספר תכנית: 71617091-09101-01

מספר עבודה: מספר רישיון: 882
חתימה: תאריך: 2-11-2020

צור באהר - ירושלים
טל 02-6718565 פקס 02-6723758
ת.ד 72313 סניף צור באהר

מודם מס' 6731639
E-MAIL tophand@zohav.net.il
E-MAIL hh3mb@bezeqint.net