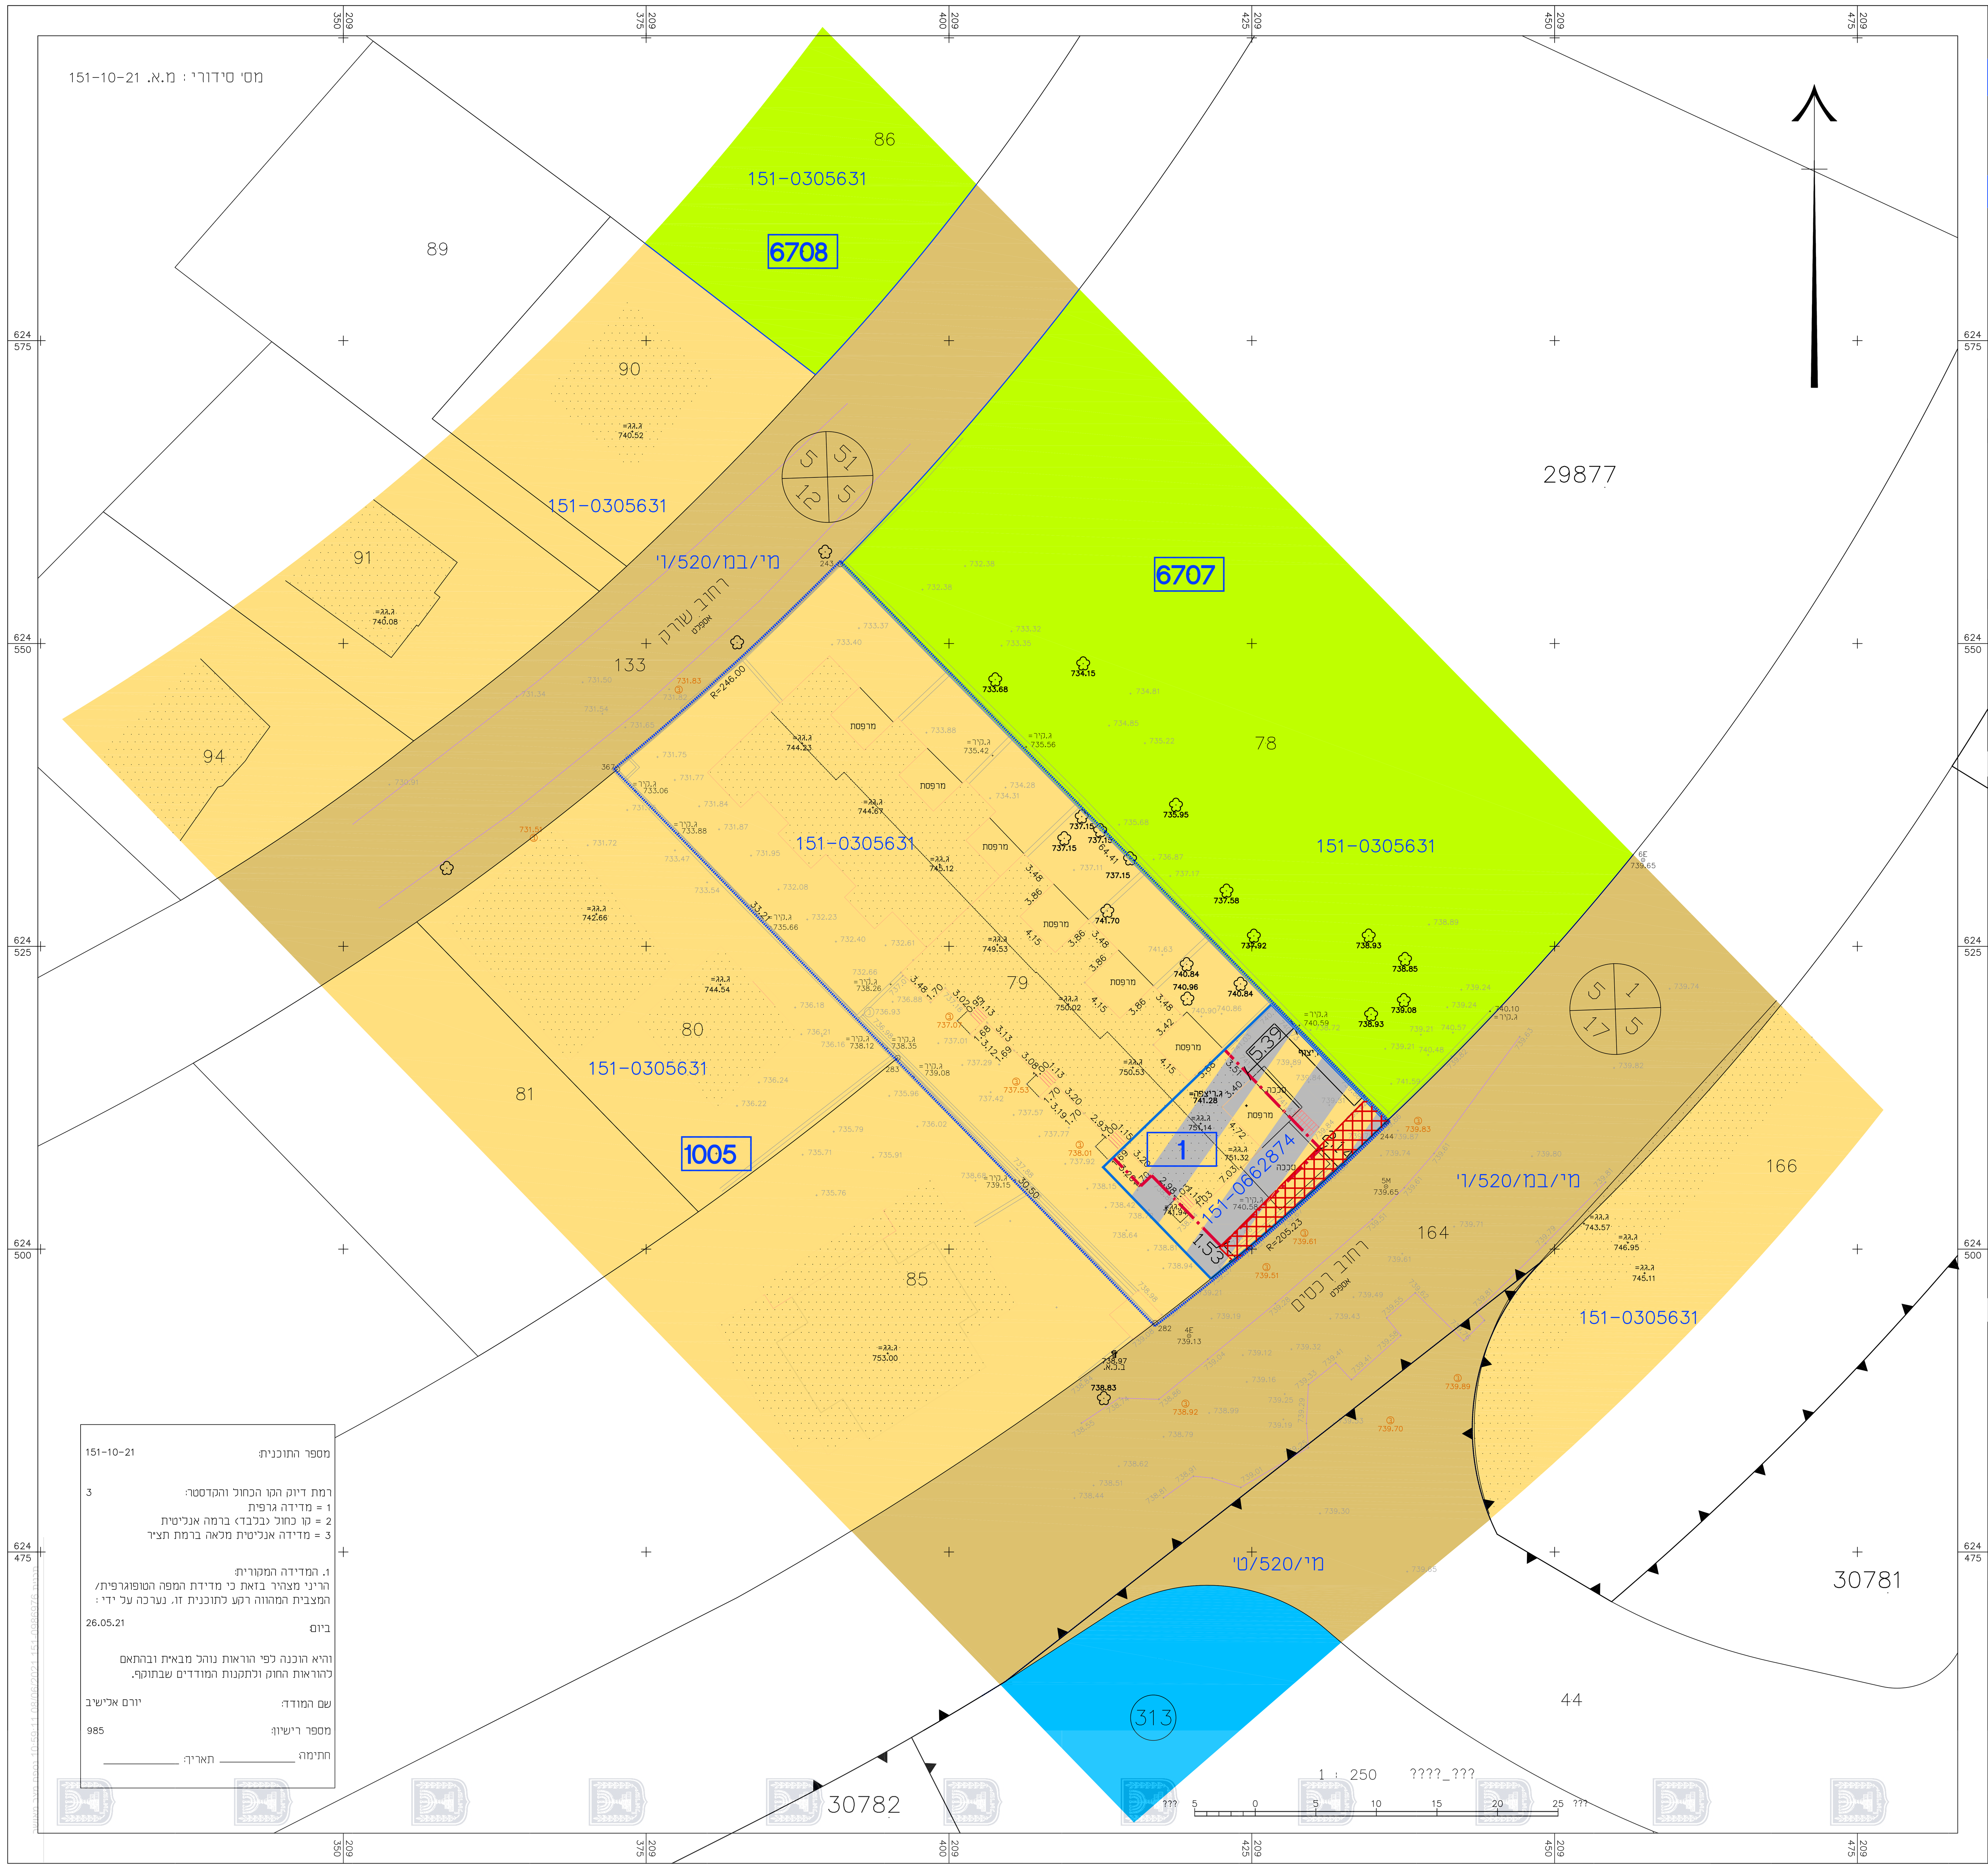

מספר התוכנית: 151-10-21

רמת דיוק הקו הכחול והקדסטר: 3
1 = מדידה גרפית
2 = קו כחול (בלבד) ברמה אנליטית
3 = מדידה אנליטית מלאה ברמת תצ"ר

1. המדידה המקורית:
הריני מצהיר בזאת כי מדידת המפה הטופוגרפית/המצבית המהווה רקע לתוכנית זו, נערכה על ידי :

ביום: 26.05.21

והיא הוכנה לפי הוראות נוהל מבא"ת ובהתאם להוראות החוק ולתקנות המודדים שבתוקף.

שם המודד: יורם אלישיב

מספר רישיון: 985

חתימה: ________ תאריך: ________

תכנית מתאר מקומית

מס' 101-........................

שם התכנית

תשריט מצב מאושר גליון 1 מתוך 1

מחוז	ירושלים
מרחב תכנון מקומי	ירושלים
רשות מקומית	מטה יהודה
כתובת	הרכסים 22
הוכן עבור	דן רורמן
תאריך	30.05.2021

טבלת גושים וחלקות

מס' גוש	29877		
סטטוס	חדש רשום		
חלקות בשלמות	79		
חלק מחלקות	---		

רשימת תכניות מאושרות

151-0662874, מי520ט, 151-0305631, מי/במ/520/י'

תרשים סביבה

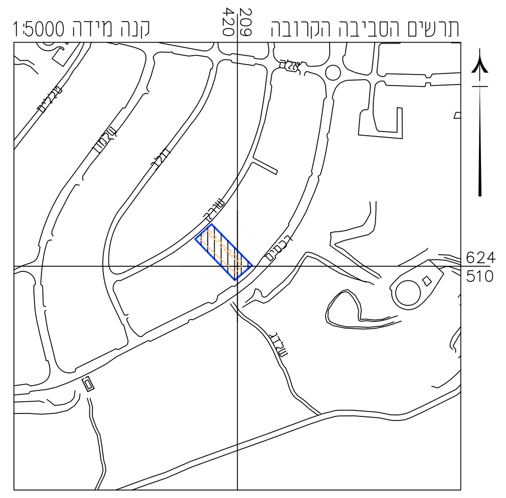

שם הנספח	קנ"מ
תכנית מצב מאושר	1:250
תרשים סביבה	1:5000

שמות וחתימות:

תאריך	פרטי מדידה ועדכונים	חתימה
30.5.2021	תשריט מצב מאושר	

אלישיב מדידות והנדסה בע"מ
הנדסה אזרחית וגיאודטית, מדידות ומיפוי אוירי
רח' הרכבים 9, ירושלים * שדרות הרכס 13ג', מודיעין
טל. 02-6793012, פקס 02-6797852 * E-MAIL : OFFICE@ELYASHIV1.CO.IL

מייסד: מיכאל אלישיב ז"ל
רשיון מס' 196
מודד מוסמך ושמאי מקרקעין

יורם אלישיב - מודד מוסמך, רשיון מס' 985

אין להעתיק או להשתמש בתוכנית זו או בחלק ממנה ללא אישור בכתב מהמודד

לא לצרכי רישום

מצב מאושר

נספח לתכנית מס' 151-0986976

שינוי קו בניין למרפאה בצור הדסה

גליון 1 מתוך 1

תכולה	**רקע**
קנ"מ	**1:250**

שמות וחתימות:

עורך הנספח	שם: אדר' אילנה הדר
	תאגיד:

מקרא
מצב מאושר

- גבול תכנית מוצעת
- גבול תכנית מאושרת ומספרה (מי/520/ט')
- מגורים
- אזור מגורים ב'
- מגורים ומסחר
- דרך מאושרת
- שטח ציבורי פתוח
- זיקת הנאה
- קו בנין
- בנין קיים
- גבול גוש
- מספר גוש (29877)
- גבול חלקה
- מס' חלקה (79)
- גבול מגרש
- מס' מגרש (1)
- מספר תא שטח (1)
- מספר הדרך / קו בנין / רוחב הדרך