



# מצב מאושר על פי תכניות

178129, 6939, 8680, 4580, 3276  
 קנ"מ 1:250

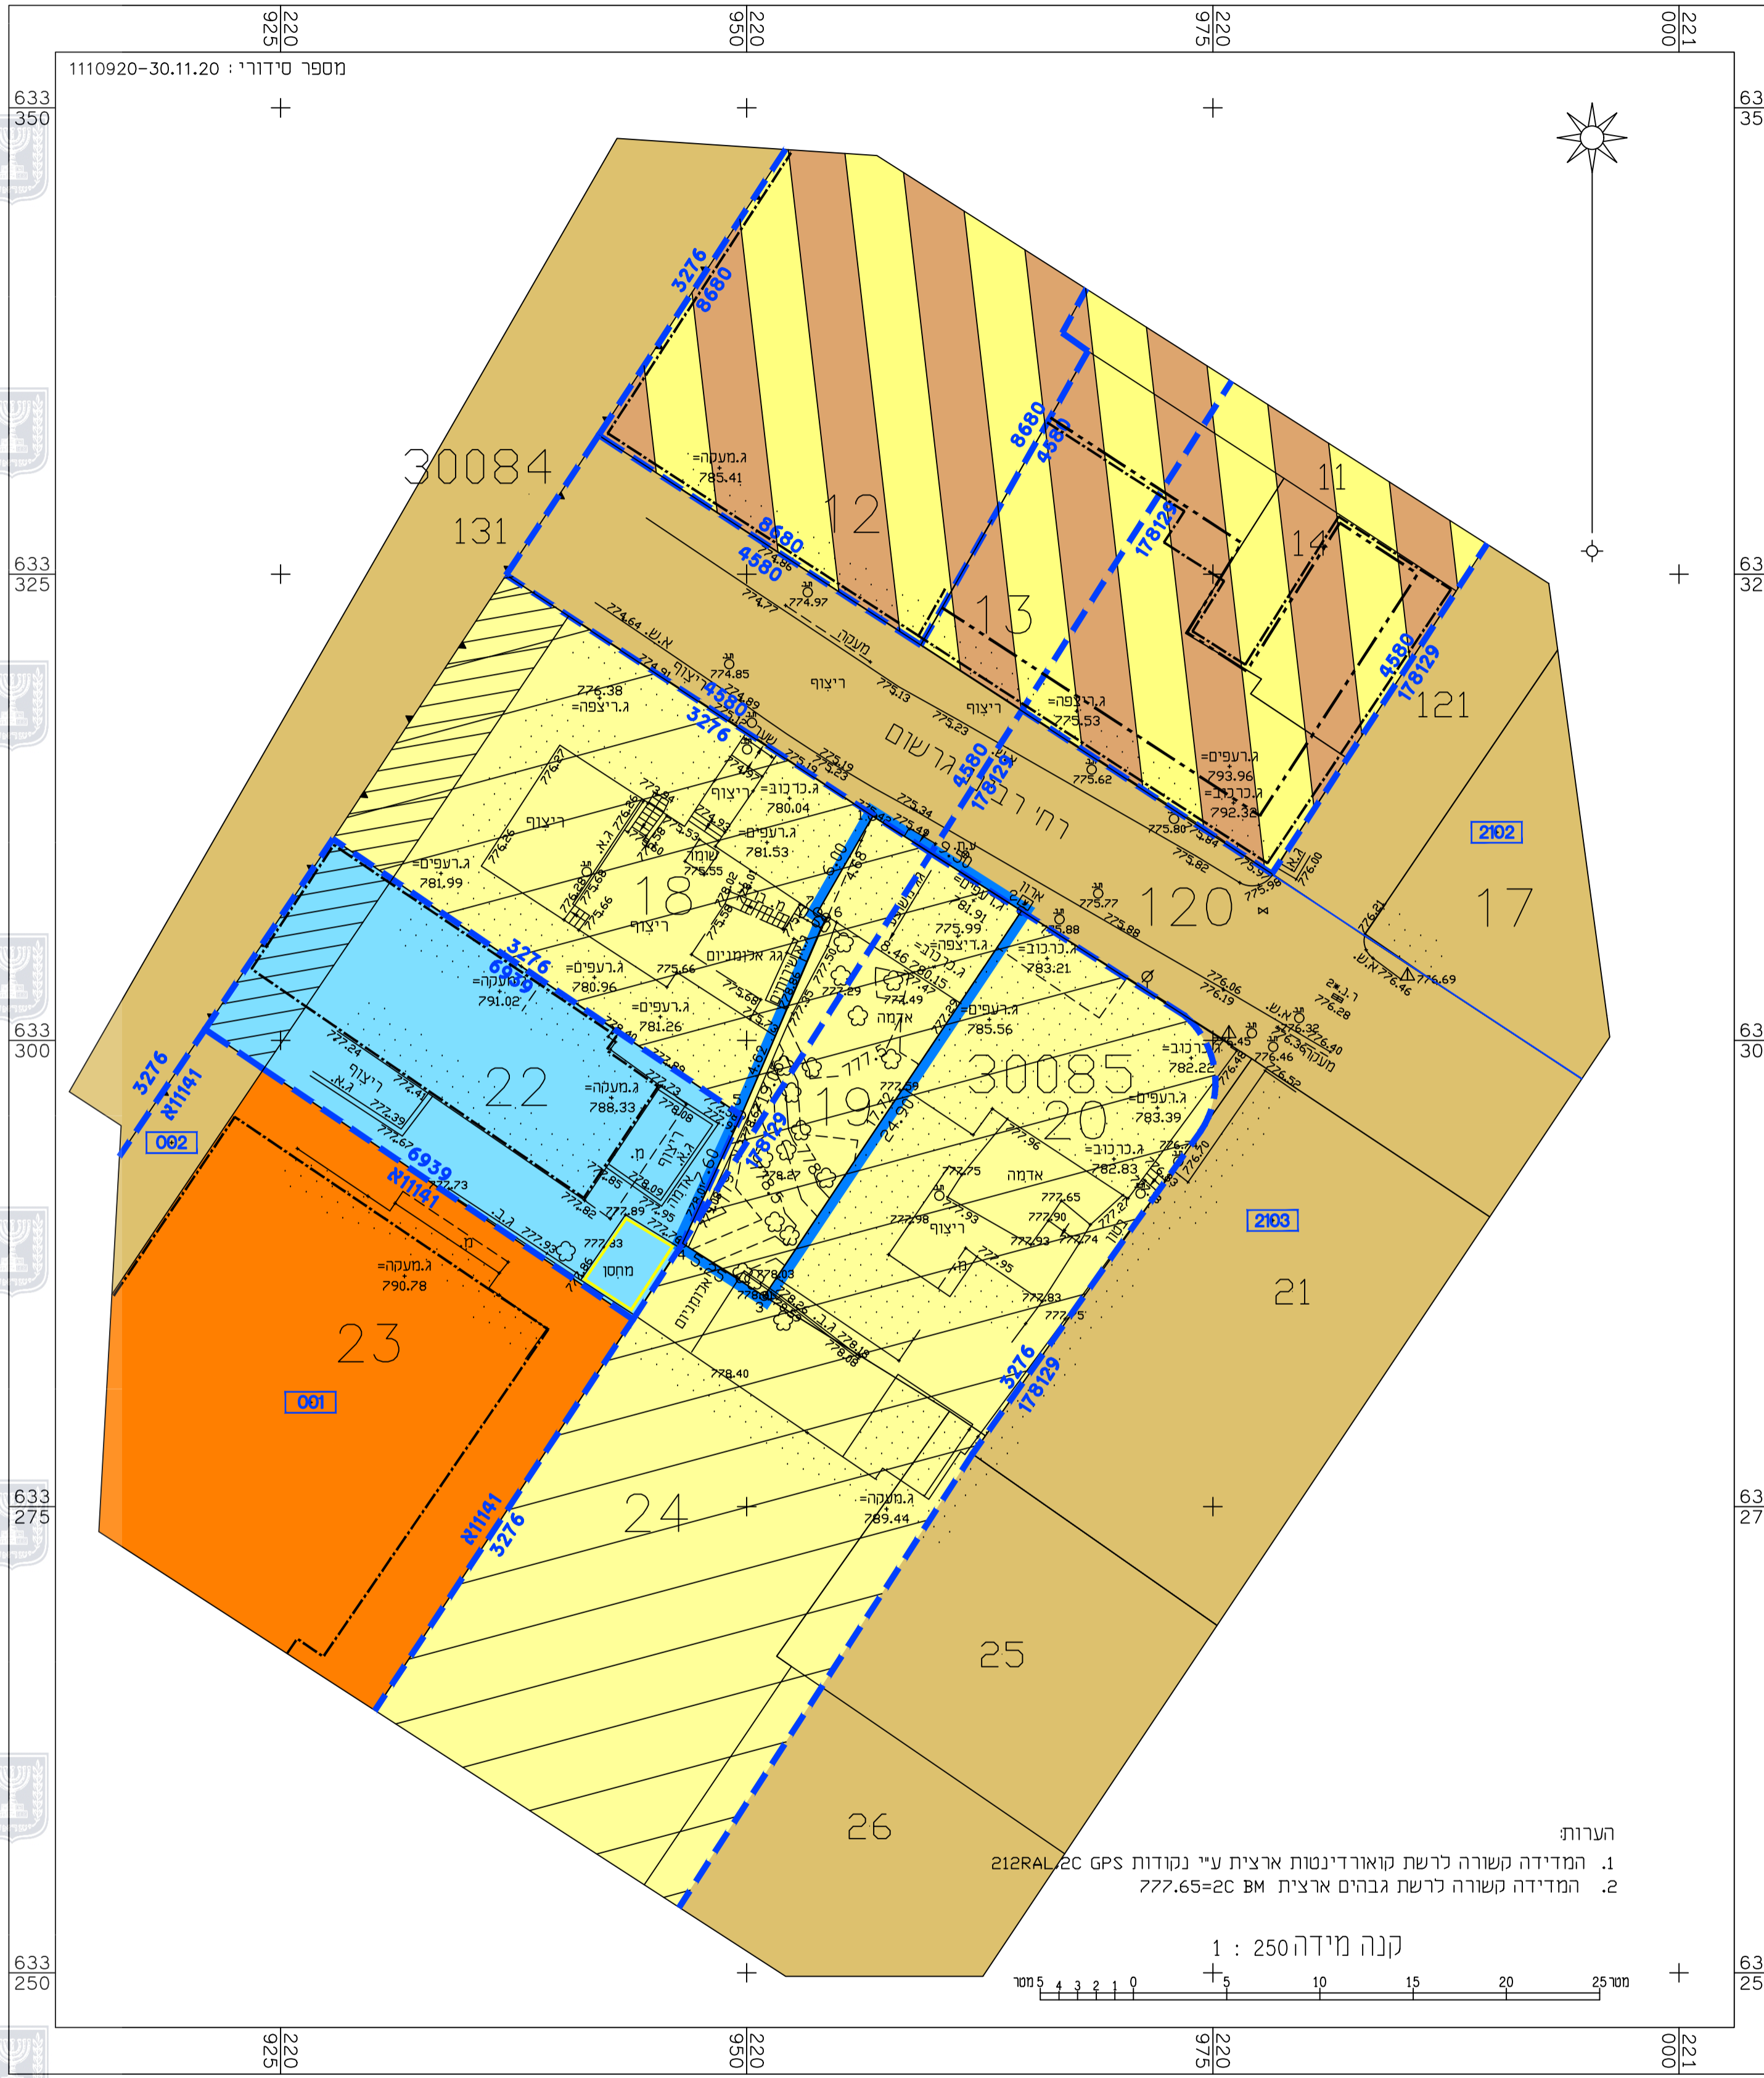

## מקרא מצב מאושר

- גבול התכנית
- גבול תכנית מאושרת ומספרה
- דרך קיימת או מאושרת
- מגורים ג
- אזור מגורים 3 מיוחד
- אזור מגורים 2
- אזור מגורים מיוחד
- דרך לביטול
- גדר/מבנה להריסה
- קו בנין
- קו בנין תת קרקעי
- בנין קיים
- גבול גוש
- מספר גוש
- גבול חלקה
- מספר חלקה
- גבול תא שטח ומספרו

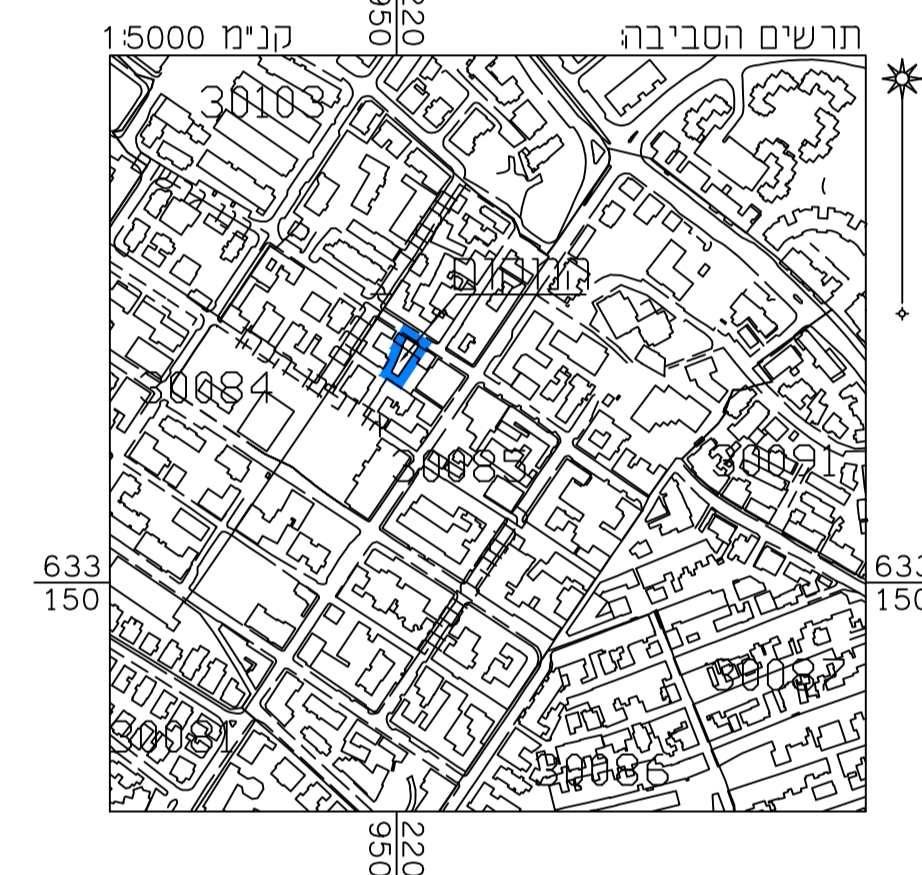

חוק התכנון והבנייה, התשכ"ה - 1965  
 תכנית מתאר מקומית

**תכנית מס' 101-0940452**

**שם התכנית: תוספת בניה ותוספת קומות בבניין ברח' רבנו גרשום 13, ירושלים**

**תשריט מצב מאושר גליון מתוך 1**

תחולה	רקע
תיאור	
תאריך עריכת הנספח	13.01.2021

גוש	סוג הגוש	חלקות בשלמותן	חלקי חלקות
30085	מוסדר	19	

קנ"מ	1:250
תרשימים נוספים	קנ"מ
תרשים המקום	1:1250
תרשים סביבה	1:5000

### שמות וחתימות:

מגיש התכנית	שם: משה בר שלום	חתימה:
	תאגיד:	
מגיש התכנית	שם: שלום שריקי	חתימה:
	תאגיד:	
עורך התכנית	שם: דוד בלצקי	חתימה:
	תאגיד:	
מודד התכנית	שם: ראובן אלסטר	חתימה:
	תאגיד: מימד פוטוגרמטריה מדידות ותנדסה בע"מ	

מספר התוכנית: 1110920

רמת דיוק הקו הכחול והקדסטה: 3

1 = מדידה גרפית  
 2 = קו כחול נכבד ברמה אנליטית  
 3 = מדידה אנליטית מלאה ברמת תציר

1. המדידה המטרית  
 הריני מצהיר בזאת כי מדידת המפה הטופוגרפית/ המצבית המהווה רקע לתוכנית זו, נערכה על ידי:

ביום: 30.11.2020

והיא הוכנה לפי הוראות נוהל מבאית ובהתאם להוראות החוק ולתקנות המודדים שבחוקף.

שם המודד: אלסטר ראובן  
 מספר רישיון: 502  
 חתימה: \_\_\_\_\_ תאריך: \_\_\_\_\_

