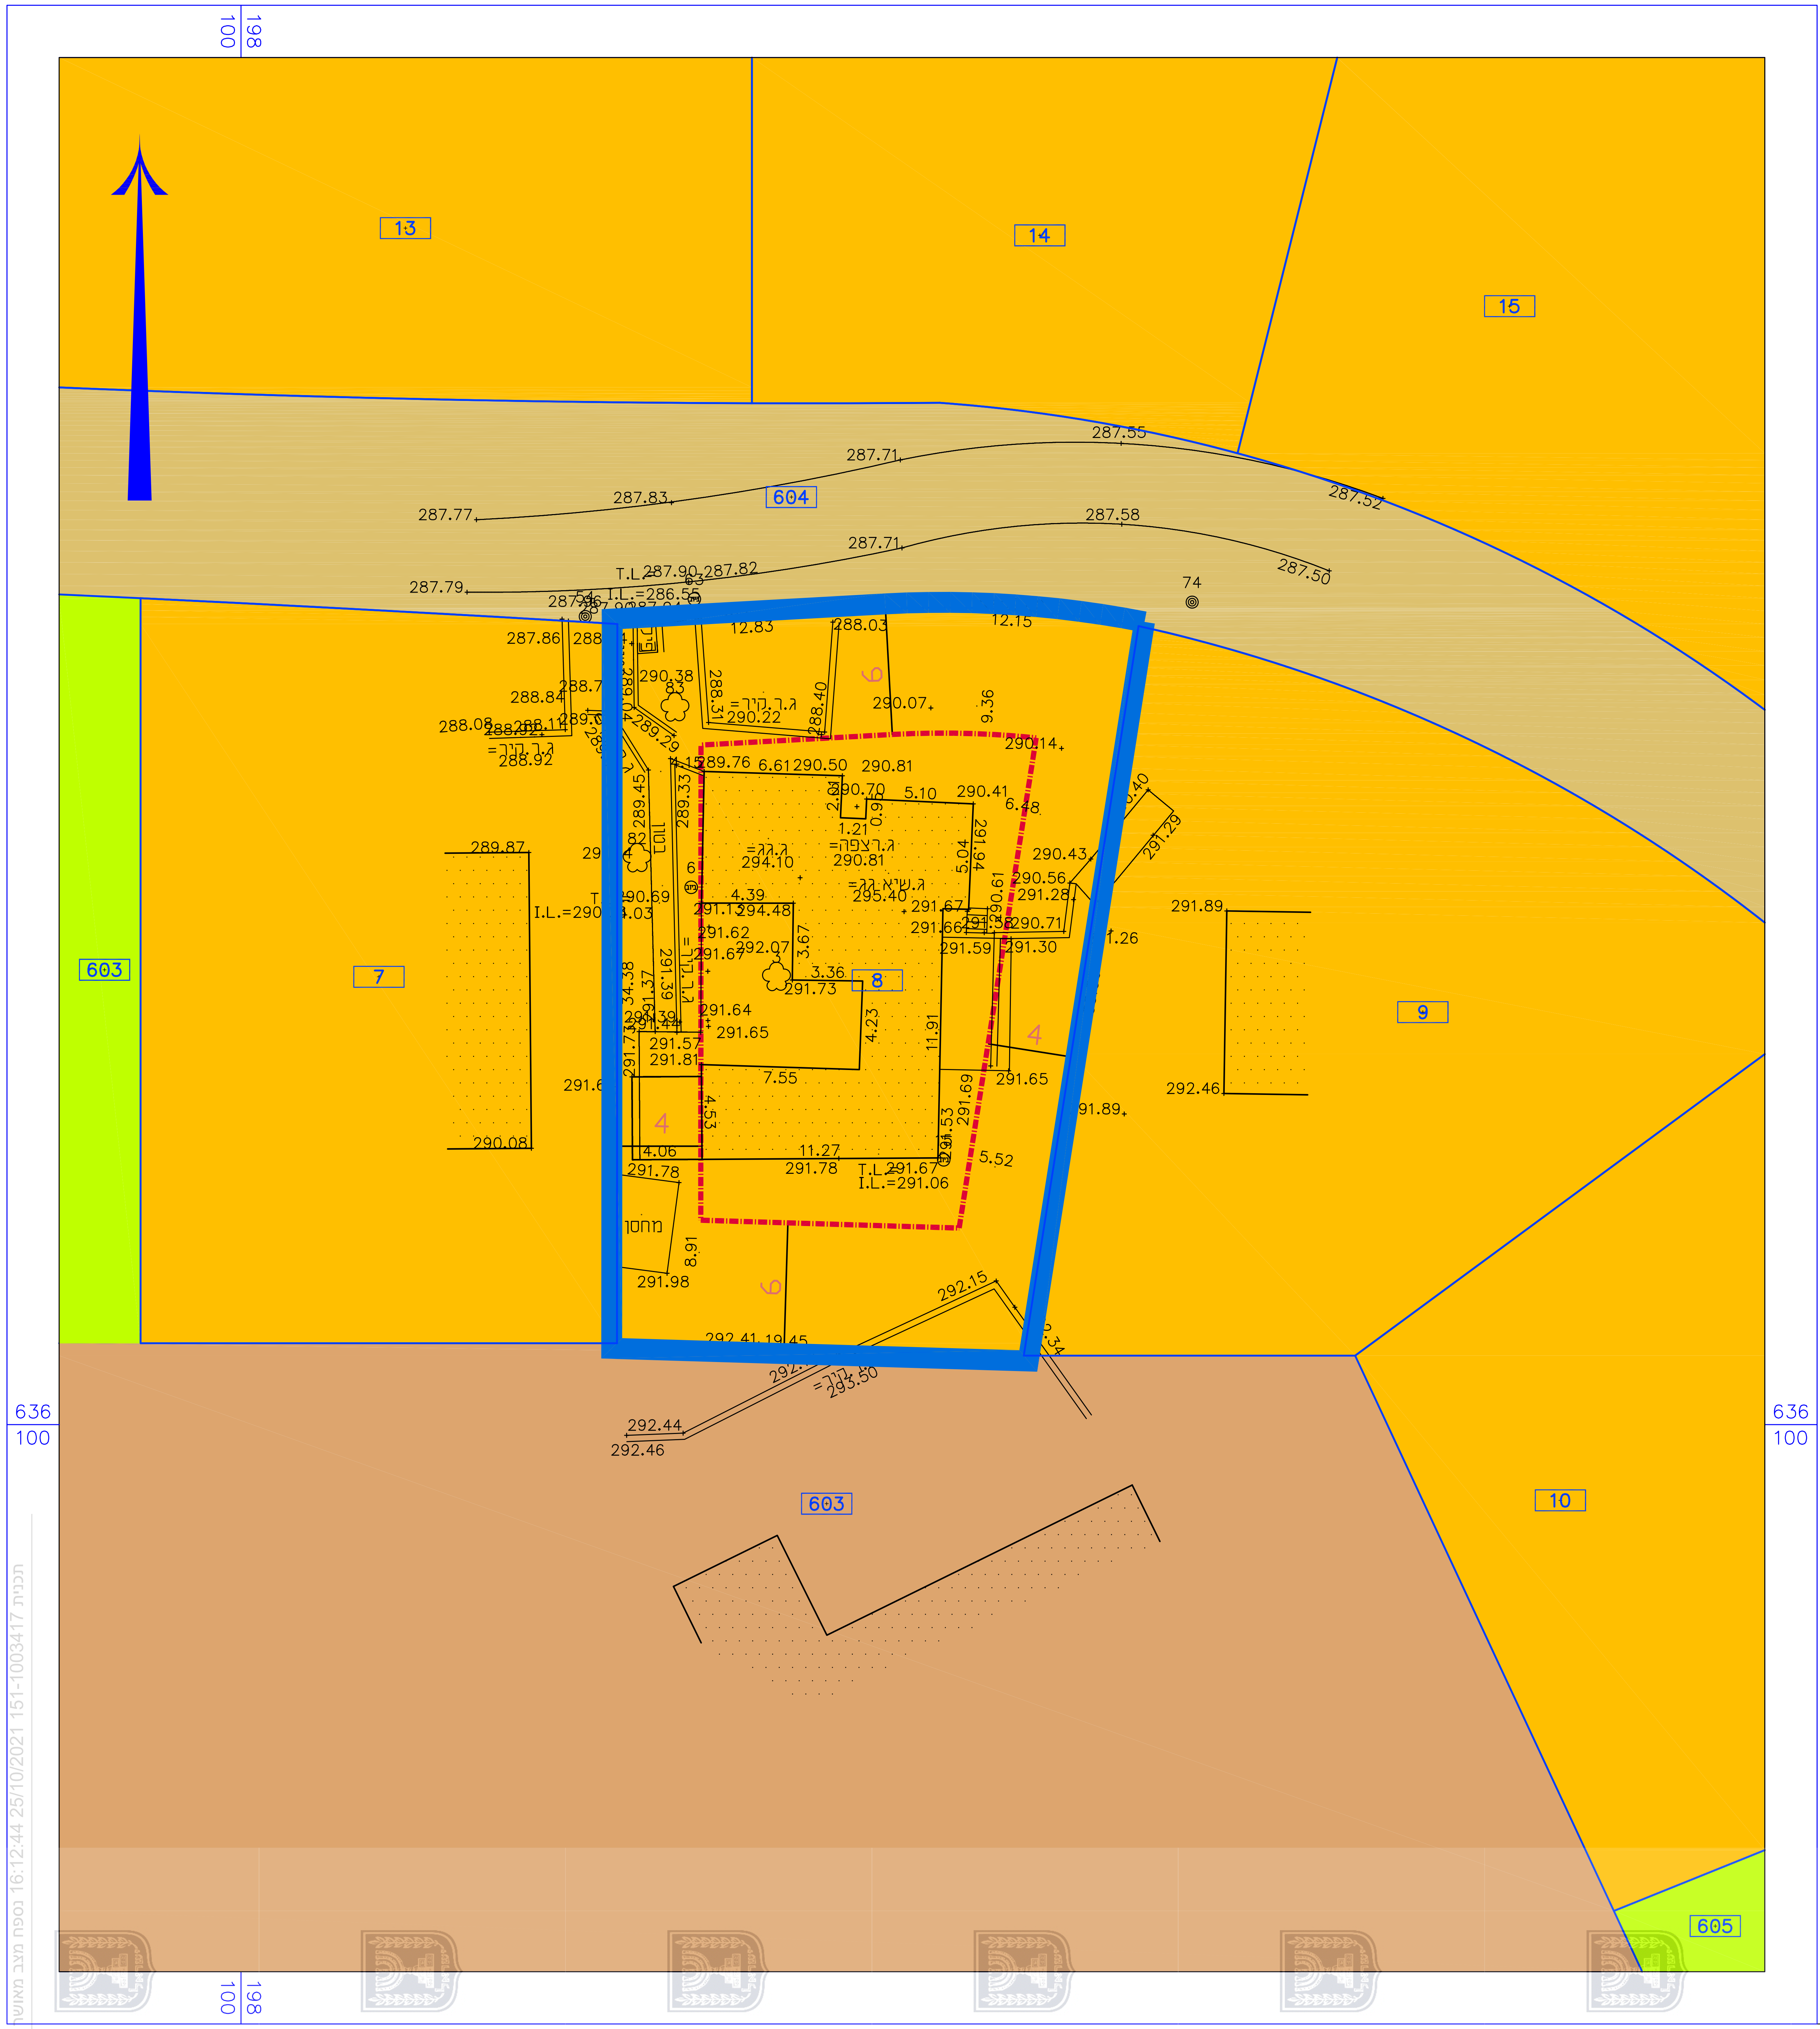

מצב מאושר תכנית מסי מי\192\ג	
נספח לתכנית מסי 151-1003417	
תוספת זכויות בניה למגורים מגרש 8 בנווה שלום	
גליון 1 מתוך 1	
תכולה	רקע
קנ"מ	1:250

שמות וחתימות:

עורך הנספח	שם: אדר' אילנה הדר
	תאגיד:

מקרא
קו בנין
גבול תוכנית לתצוגה
גבול תא שטח
מגורים א'
מבנים ומוסדות ציבור
שטח ציבורי פתוח
דרך מאושרת
8 מספר תא שטח

תכנית 151-1003417 נספח מצב מאושר 25/10/2021 16:12:44