


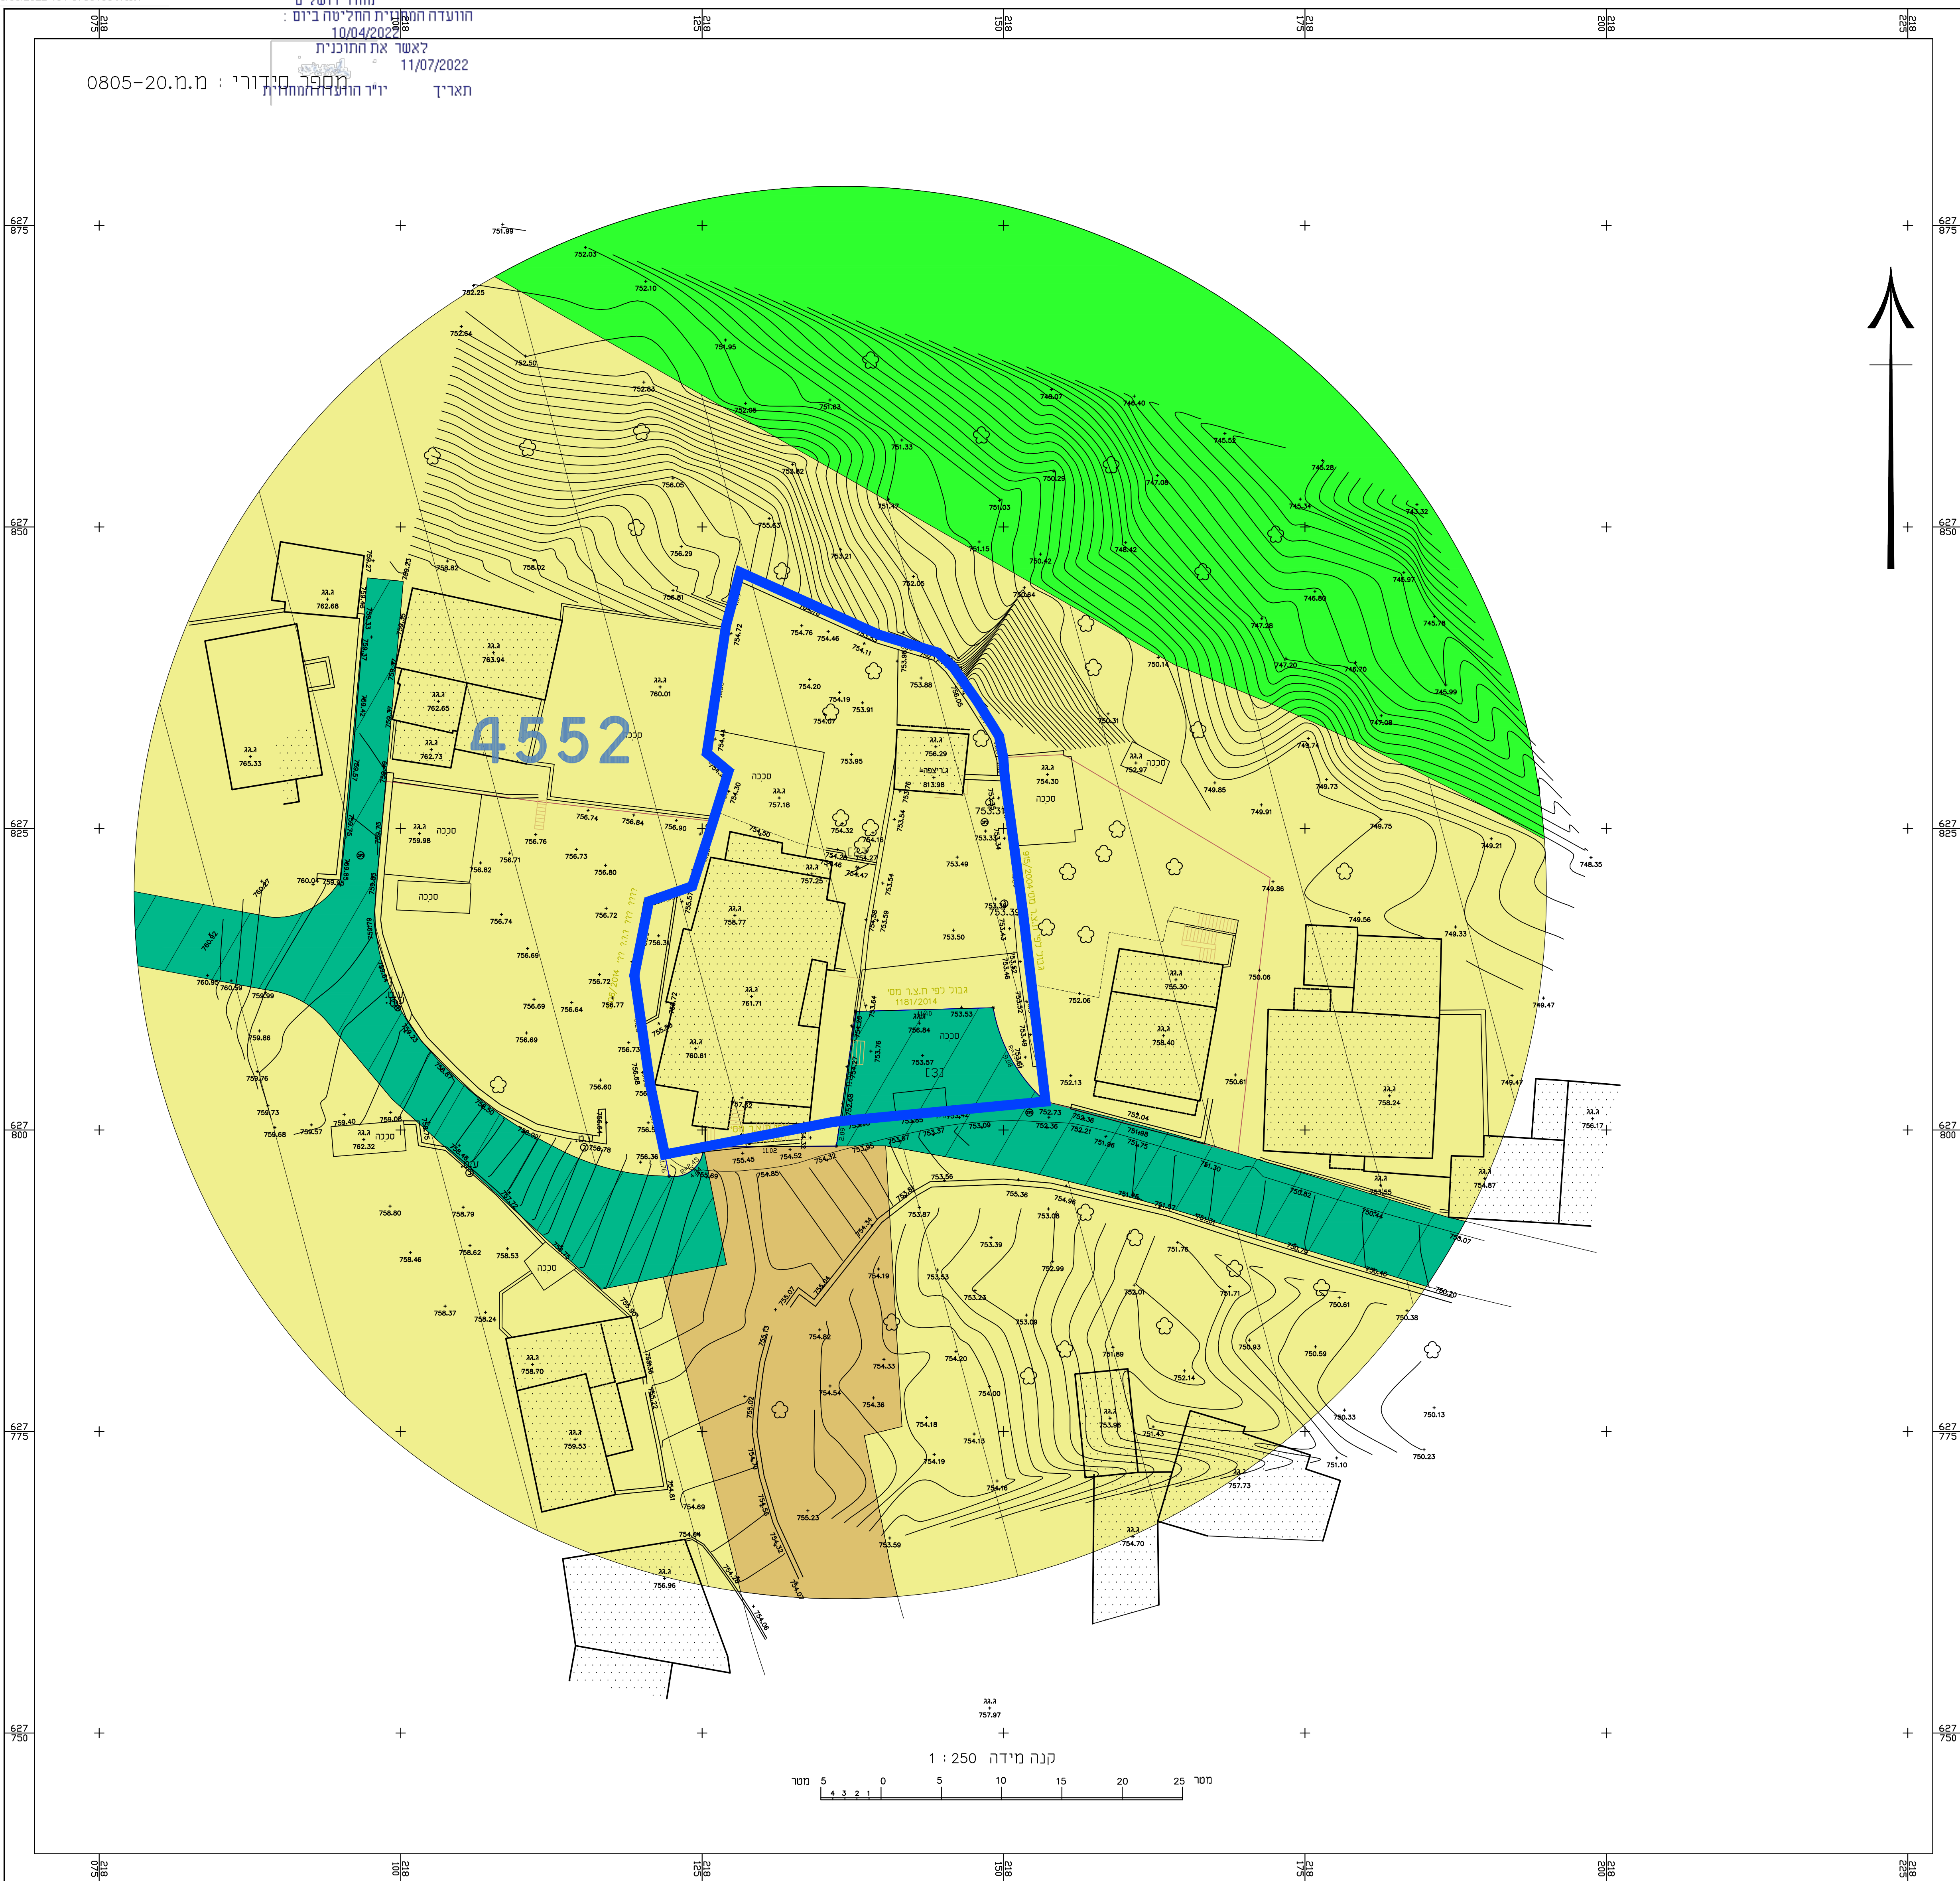


מינהל התכנון
 חוק התכנון והבניה התשי"ב-1965
 מחוז ירושלים
 הוועדה התכנית התל"טה ביום:
 10/04/2022
 לאשר את התוכנית
 11/07/2022
 מספר תכנון: 0805-20-מ.מ.
 תאריך: י"ד חשוון תשפ"ב



מקרא מצב מאושר

- גבול תוכנית (Solid blue line)
- גבול תוכנית מאושרת (Dashed blue line)
- אזור מגורים 4 מיוחד (Yellow hatched area)
- מעבר ציבורי להולכי רגל (Green hatched area)
- דרך מאושרת (Brown area)
- שטח נוף פתוח (Green area)
- מספרי תוכנית מאושרת: **4552**
- גבול חלקה (Circle with line)

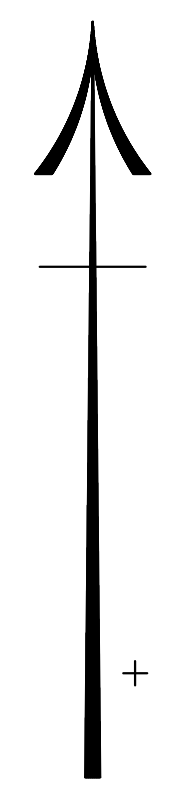

תכנית מס' 101-0756106

בניין מגורים חדש
 שרפאת ירושלים

תכנית מתאר מקומית

תשריט

איחוד וחלוקה	סמכות ראשית	אופי התכנית
-	ועדה מחוזית	תכנית שניתן מכוחה להוציא ריתורים או הרשאות

מחוז: ירושלים
 מרחב תכנון מקומי: ירושלים
 רשות מקומית: ירושלים
 שטח התכנית: 1145 מ"ר
 קנה מידה: 1:250

גושים וחלקות בתכנית:

גוש	סוג הגוש	חלקות בשלמותן	חלקי חלקות
30914	לא מוסדר		

תאריך: 14/06/2022

שמות וזיהומות:

עורך התכנית	שם	טלפקס	טלפון	דוא"ל
אדריכל שמואל דדוסון	אדריכל עובד אלקאדר חסון			
	רח' הנביאים 18	02-6734303	02-6734311	d_son@netvision.net.il

מודד	שם	טלפקס	טלפון	דוא"ל
מוראד מוזיס	רח' מוניר חסאן 24	02-5321440		morad1976@gmail.com

הני מצויר בזאת כי מדידת המפה הטופוגראפית/המצבית המהווה רקע לתכנית זו, נערכה על ידי בייס _____ ורוא הכנה לפי הוראות נורל מבאית ובהתאם להוראות החוק ולחמנות המודדים שבחוק. דיוק הקו הכחול והקו הסגור. מדידה גרפית/קו כחול(גבול) ברמה אליפטית/ מדידה אליפטית מלאה ברמת תציר (כולל הקו הכחול)
 שם המודד: _____ מספר רישיון: _____ זיהומה: _____ תאריך: _____

