



# עפ"י תב"ע בש/181

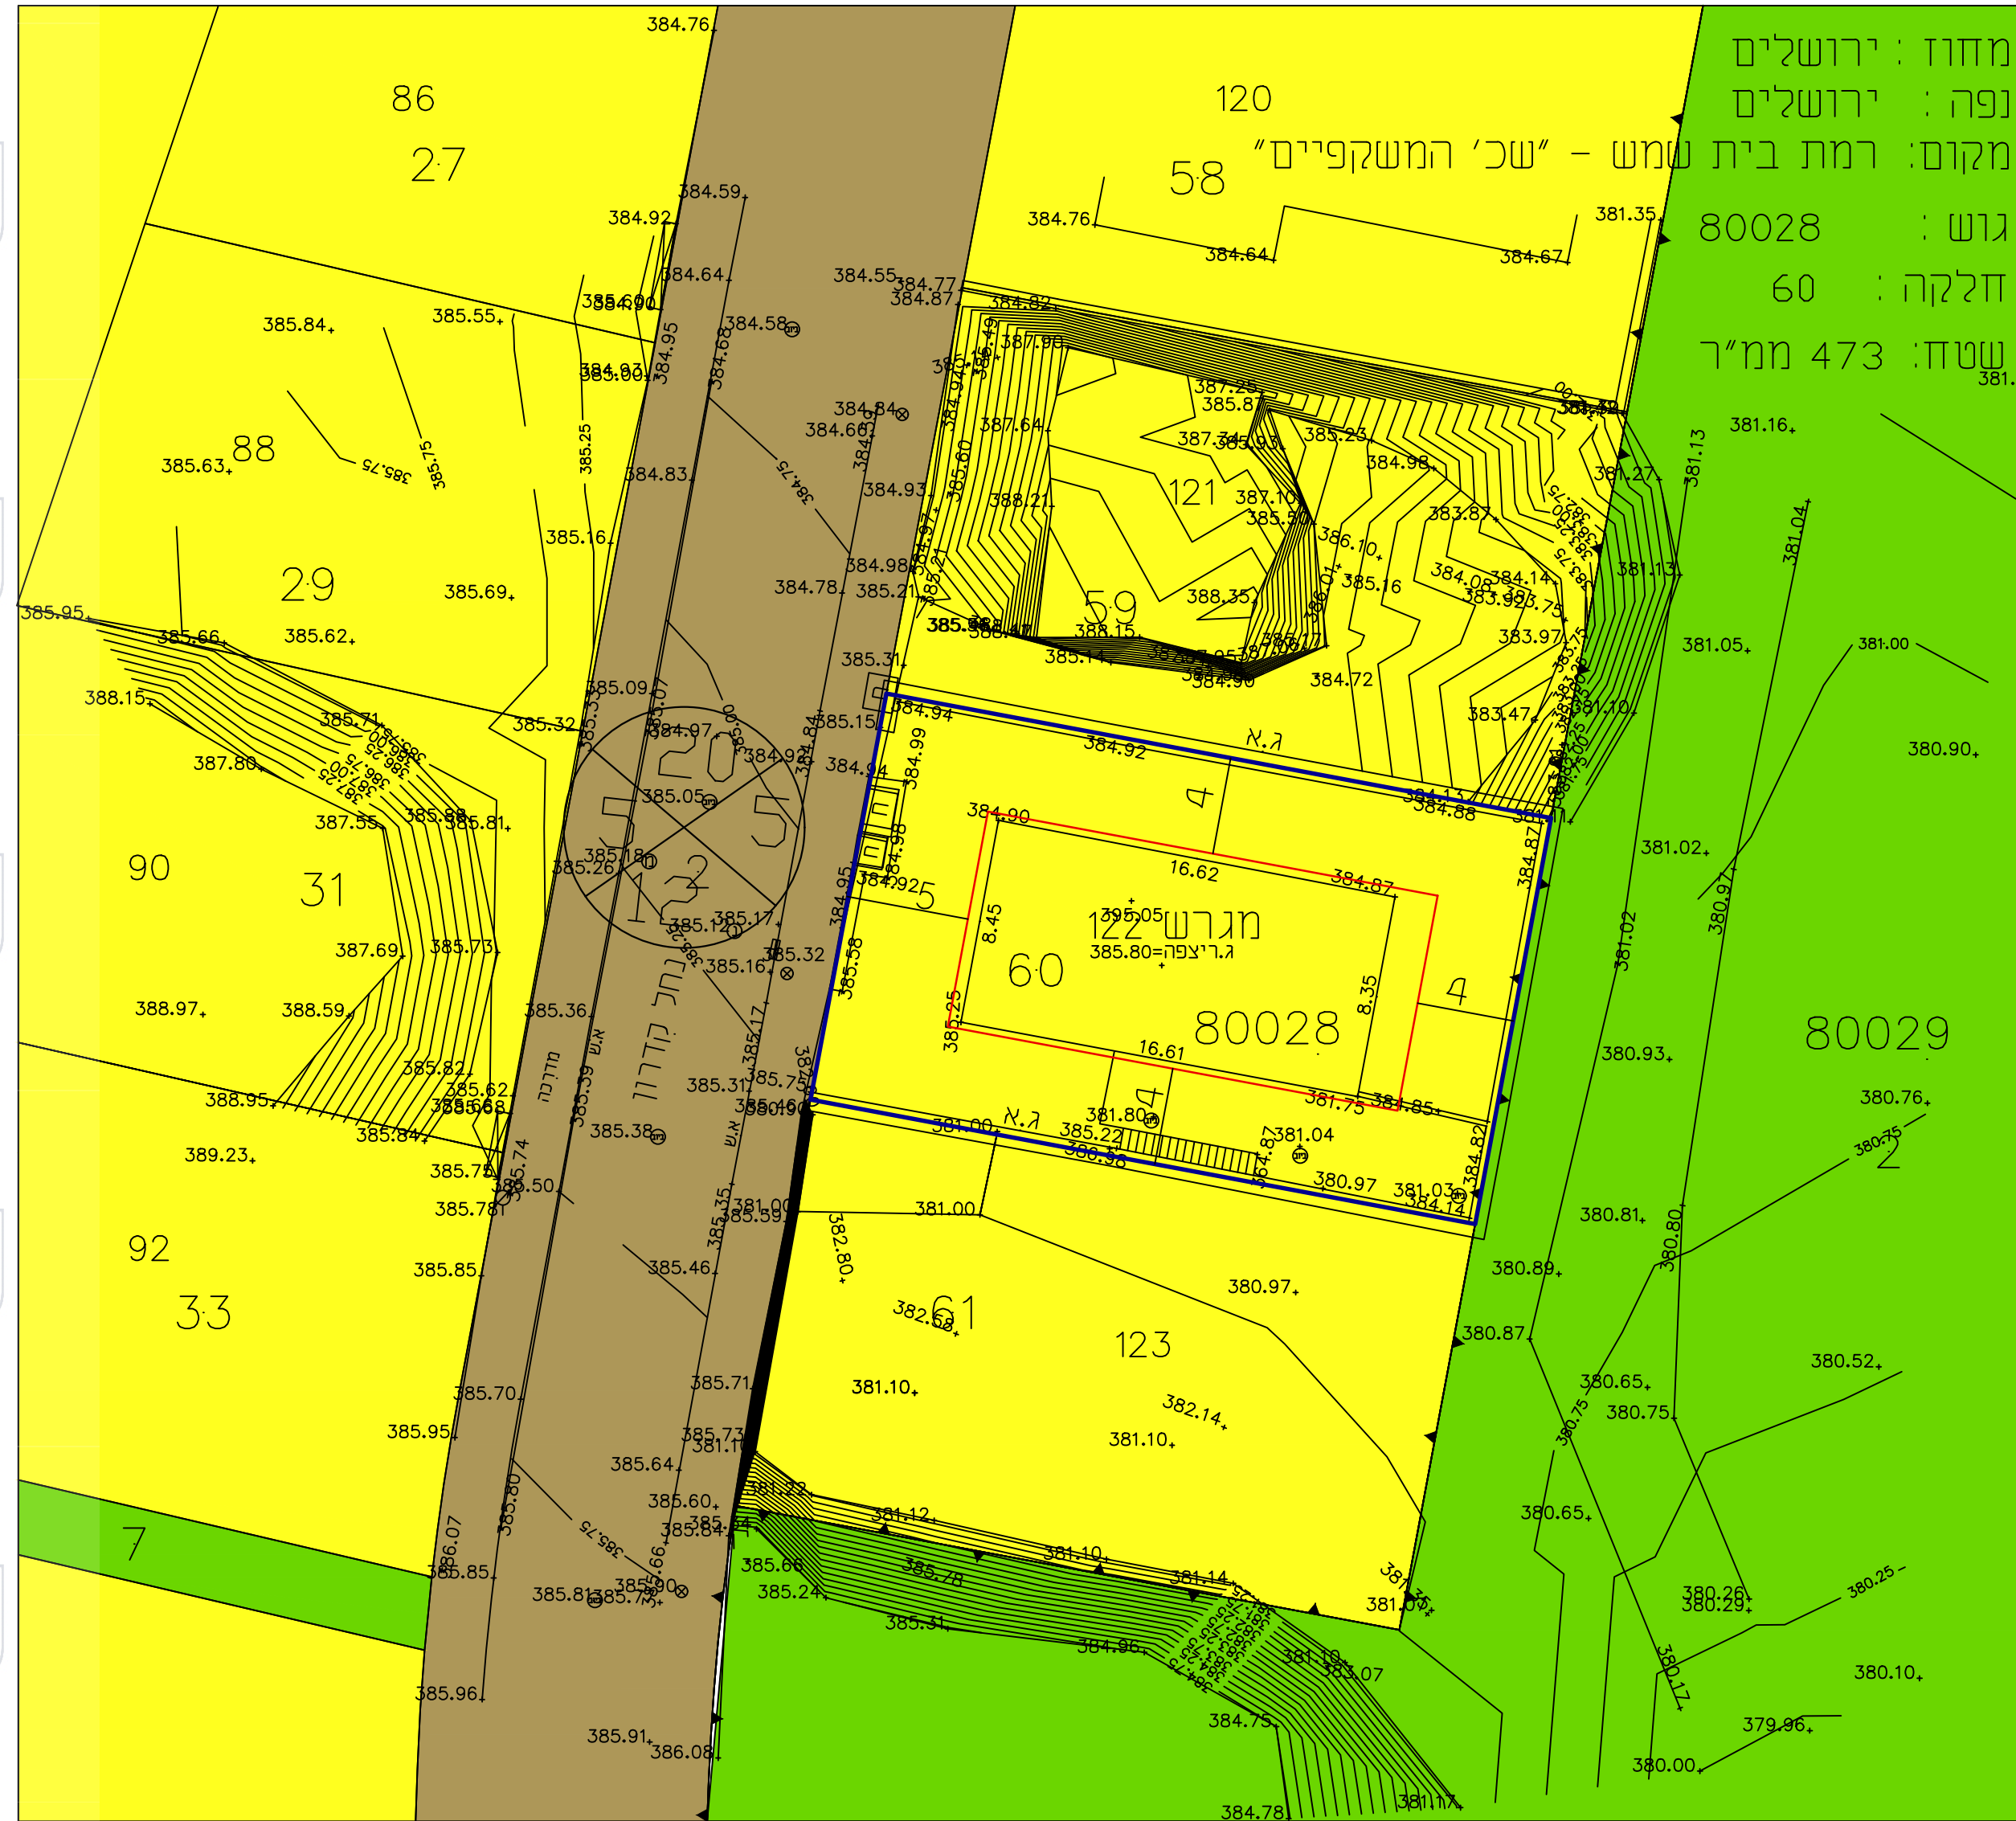

מחוז : ירושלים  
 נפה : ירושלים  
 מקום: רמת בית שמש - "שכ' המשקפיים"  
 גוש : 80028  
 חלקה : 60  
 שטח: 473 מ"ר

**תכנית מספר**  
 102-0824888  
**תוספת זכויות בניה**  
 נחל קדרון 25  
 שכונת משקפיים  
 רמת בית שמש  
**מצב מאושר**  
 קנה מידה 1:250

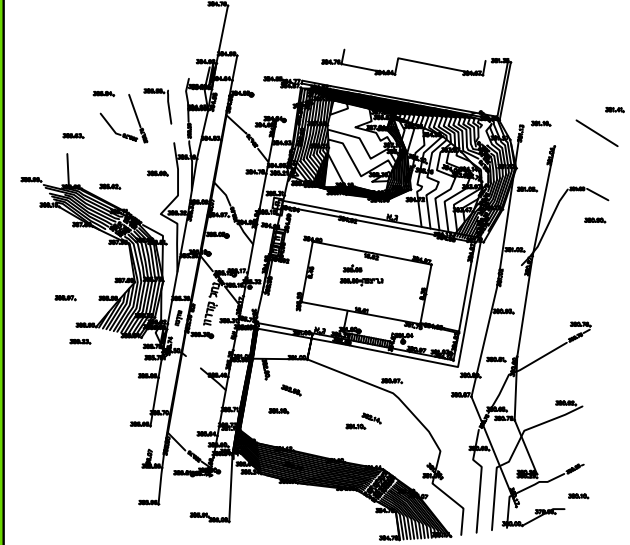

- מקרא:**
- גבול תוכנית
  - קו בניין
  - מגורים א
  - שטח ציבורי פתוח
  - דרך מאושרת
  - מספר דרך
  - קו בנין/קו מסד
  - רוחב דרך
- תאריך: 5/12/2021