

חוק התכנון והבנייה, התשכ"ה - 1965
תכנית מתאר מקומית

תכנית מס' 151-0983841

תוספת זכויות בניה במגרש
2065 מושב אדרת

תשריט מצב מאושר גליון 1 מתוך 1

מחוז	מטה יהודה
מרחב תכנון מקומי	מטה יהודה
רשות מקומית	ירושלים
ישוב	ירושלים
תאריך	07.11.2021
שם הנספח	קנ"מ
מצב מאושר	1:250
תרשים סביבה	-
תרשים נוסף	-
תרשים נוסף	-
תמונה נוספת	-

שמות וזחתימות:


שם	משהדאי חליץ	עורך הנספח
תאריך:	משהדאי חליץ מועד תוספת 1196	

גושים וחלקות בתכנית:

גוש	חלקת חלקי	חלקות בשלמותן	חלקי חלקות
34308	חלק		3

מקרא מצב מאושר

- גבול חוכנית
- גבול חוכנית מאשרת
- גבול מגרש
- גבול מגרש 2065
- דרך חדרה/הרחבה
- אזור מגורים א
- אזור חקלאי א
- מסלול רכבת
- רחוב

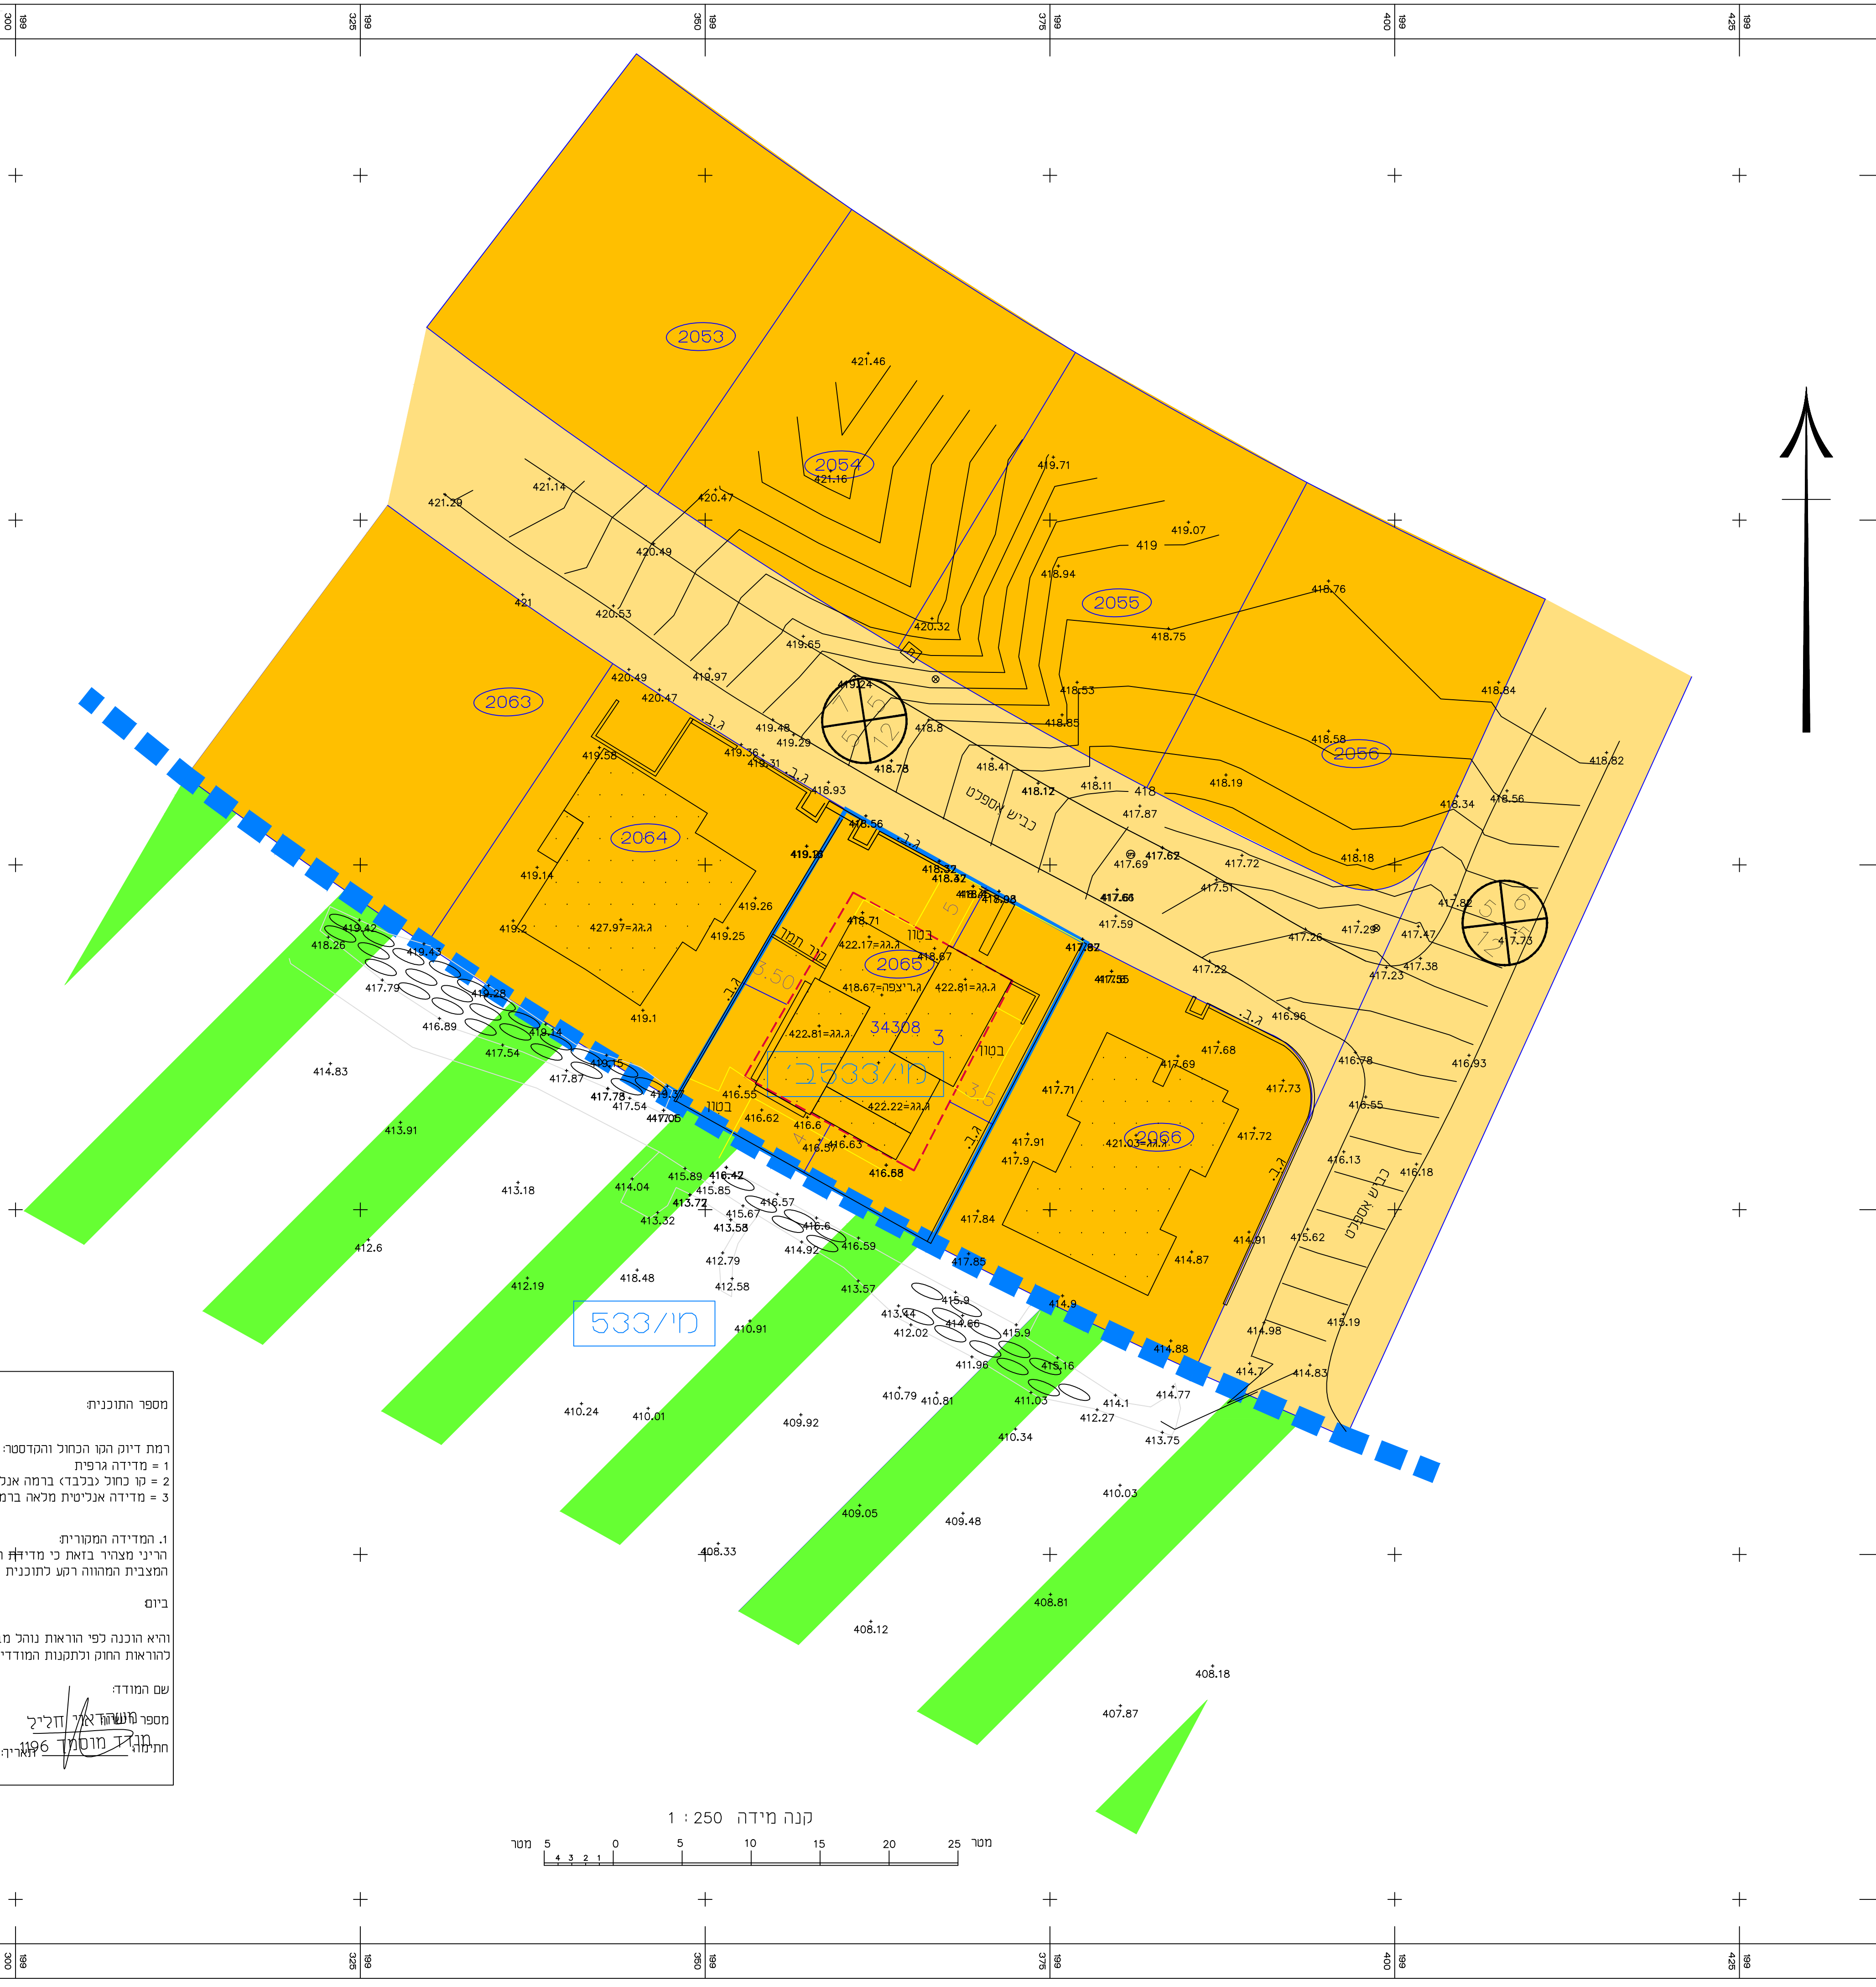

מספר התוכנית: SURVEY_2065-4

רמת דיוק הגו הכחול והקדסטה:
1 = מדידה גרפית
2 = סו כחול (ככבוד) ברמה אנליטית
3 = מדידה אנליטית מלאה ברמת תציר

1. המדידה המקורית.
הריני מצויר בואת כי מדידת המפה הטופוגרפית/
המצבית המהווה רקע לתוכנית זו. נערכה על ידי:
23.12.2020 ביום

והיא הוכנה לפי הוראות נוהל מבאית ובהתאם
להוראות החוק ולתקנות המודדים שבתוקף.

שם המודד: משהדאי חליץ
מספר תעודתו: 1196
מועד תוספת: 1196