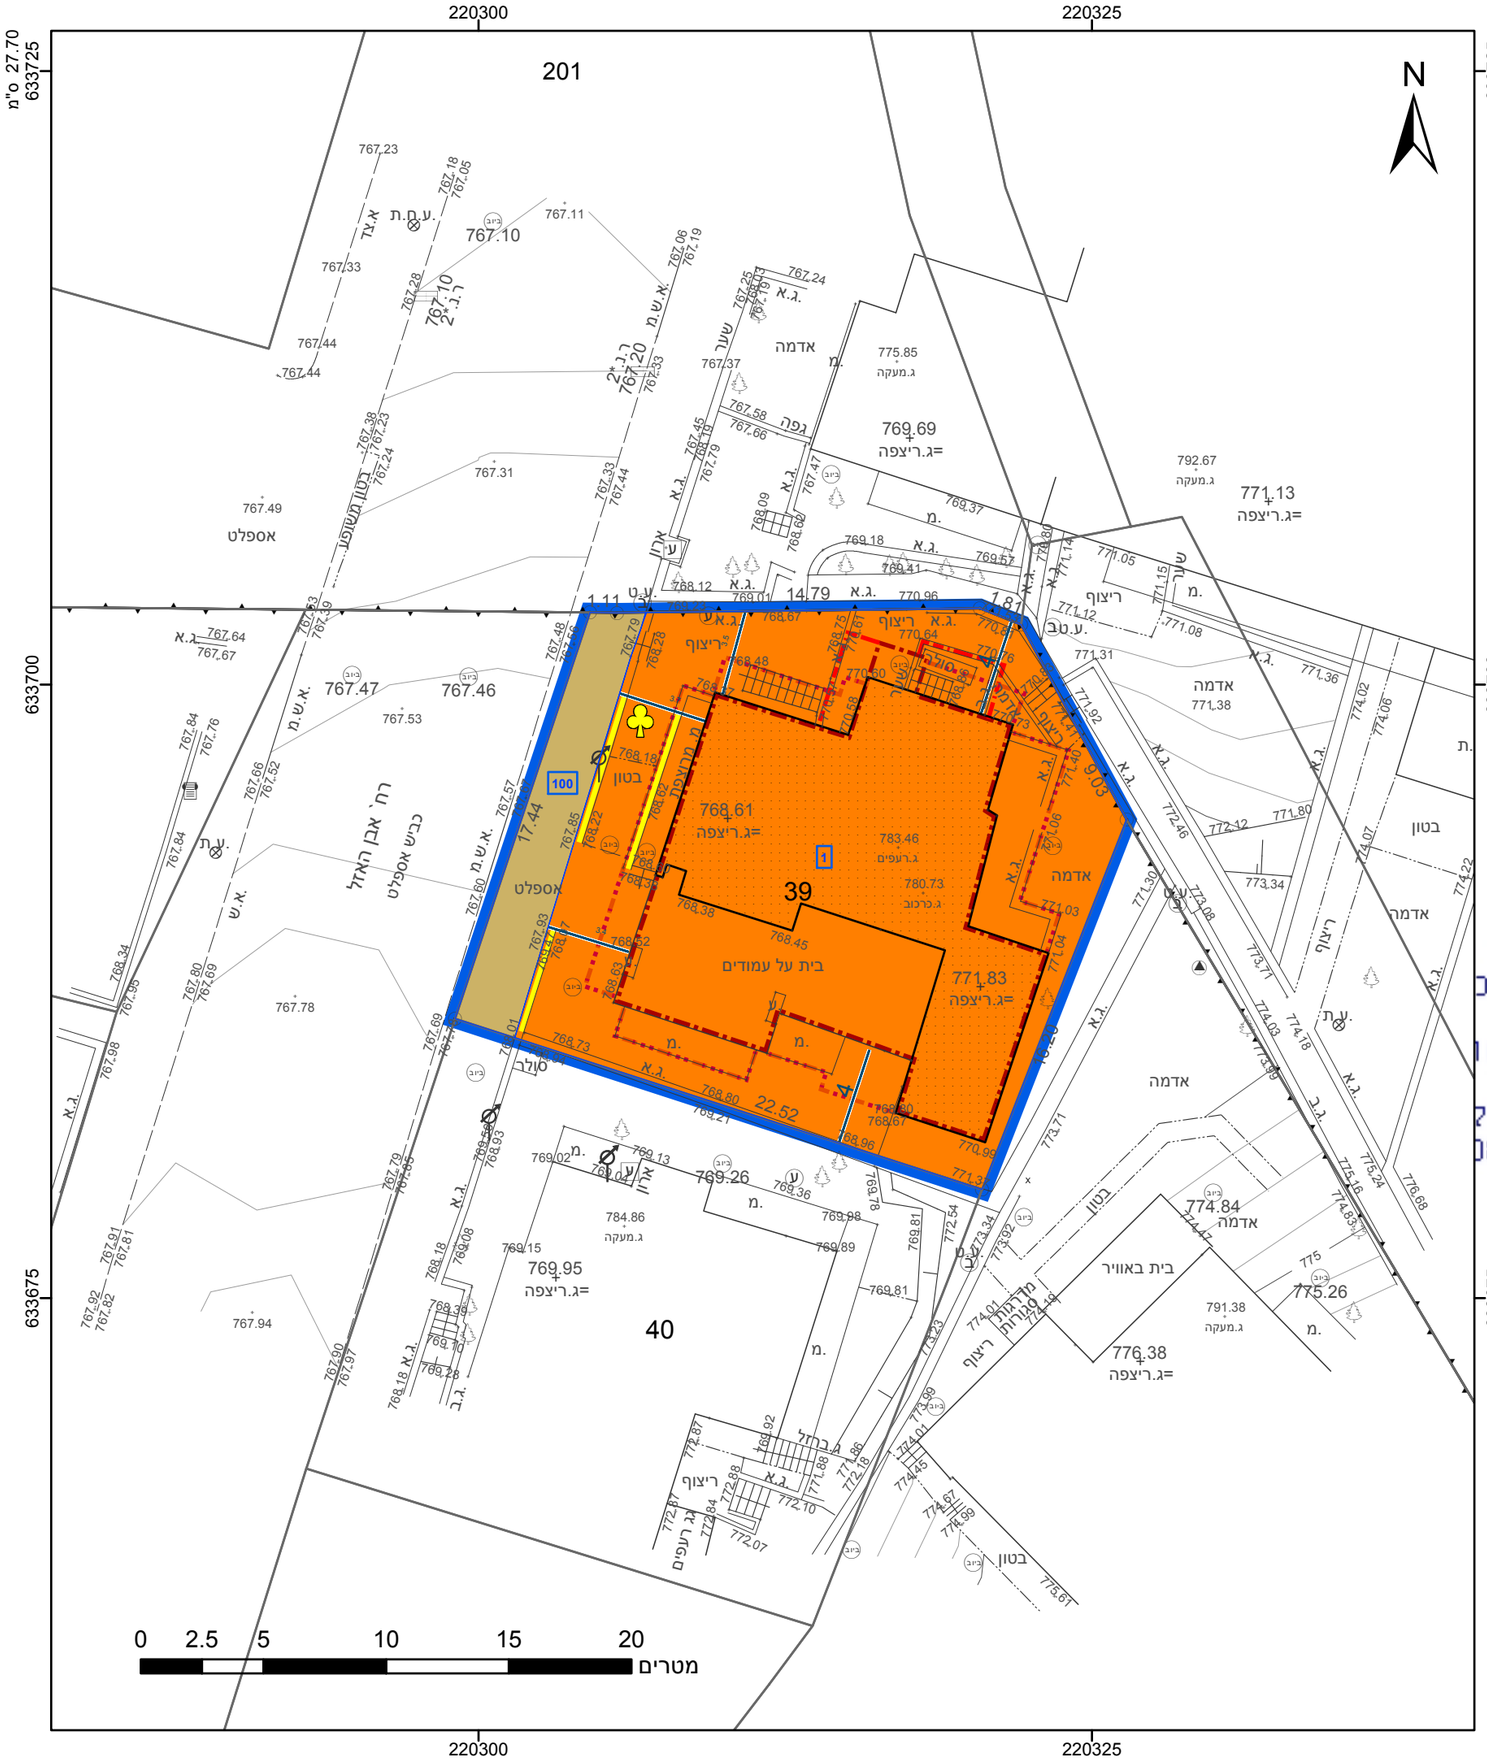

מקרא

- גבול התכנית
- גבול גוש ומספרו — גוש 1234
- גבול חלקה ומספרה — 5
- תא שטח ומספרו — 1
- מספר הדרך — 1
- קווי בנין — 2
- רוחב הדרך — 3, 4
- מגורים ג
- דרך מאושרת
- קו-בנין
- קו בנין עילי
- קו בנין תחתי/תת קרקעי
- להריסה
- מידות
- עץ/עצים לכריתה

אישורים בתכנית מס' 101-0702100

חוק התכ
הוועדה
08/2022
תאריך

הריני מצהיר בזאת כי המפה הטופוגרפית/המצבית המהווה רקע לתכנית זו, נערכה על ידי ביום 25.01.22 והיא הוכנה לפי הוראות נוהל מבא"ת ובהתאם להוראות החוק ולתקנות המודדים שבתוקף. דיוק הקו הכחול והקדסטר: מדידה אנליטית מלאה ברמת תצ"ר

אלסטר ראובן	502
שם המודד	מספר רשיון
חתימה	תאריך

חוק התכנון והבנייה, התשכ"ה - 1965
תכנית מתאר מקומית
מס' 101-0702100

תוספת קומות ויח"ד חדשות רח' אבן האזל 14 ירושלים

תשריט מצב מוצע	גיליון 1	מתוך 1
מחוז	ירושלים	
מרחב תכנון מקומי	ירושלים	
רשות מקומית	ירושלים	
ישוב	ירושלים	

תכנית בסמכות	מחוזית
איחוד וחלוקה	ללא איחוד וחלוקה
היתרים או הרשאות	תכנית שמכוחה ניתן להוציא היתרים או הרשאות
מונה תדפיס התשריט	15
מועד הפקה	27/07/2022 20:58
שטח התכנית	0.461 דונם — קנה מידה 1:250

שמות*

מגיש תכנית	מאיר נעמי תאגיד:
מגיש תכנית	צבי מאיר תאגיד:
מגיש תכנית	אברהם דסקל תאגיד:
מגיש תכנית	פריידי ברקוביץ תאגיד:
מגיש תכנית	לאה קופרברג תאגיד:
מגיש תכנית	משה קופרברג תאגיד:
עורך ראשי	אוריה שוחט תאגיד:
יזם	פריידי ברקוביץ תאגיד:

בעלי ענין בקרקע*

טבלת גושים וחלקות*

מספר גוש	חלק/ כל הגוש	מספרי חלקות בשלמותן	מספרי חלקות בחלקיותן
30079	חלק	39	

* הרשימה המלאה מפורטת בהוראות התכנית / בהודעה שפורסמה בעיתונות וברשומות

תרשים התמצאות - קנ"מ 1:1250

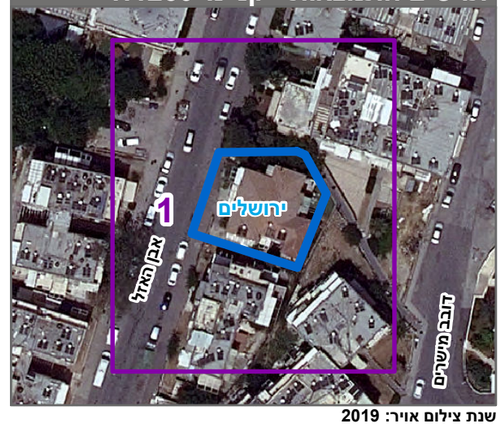

שנת צילום אויר: 2019

מספר תכנית: 101-0702100, מספר גירסת תשריט: 15